
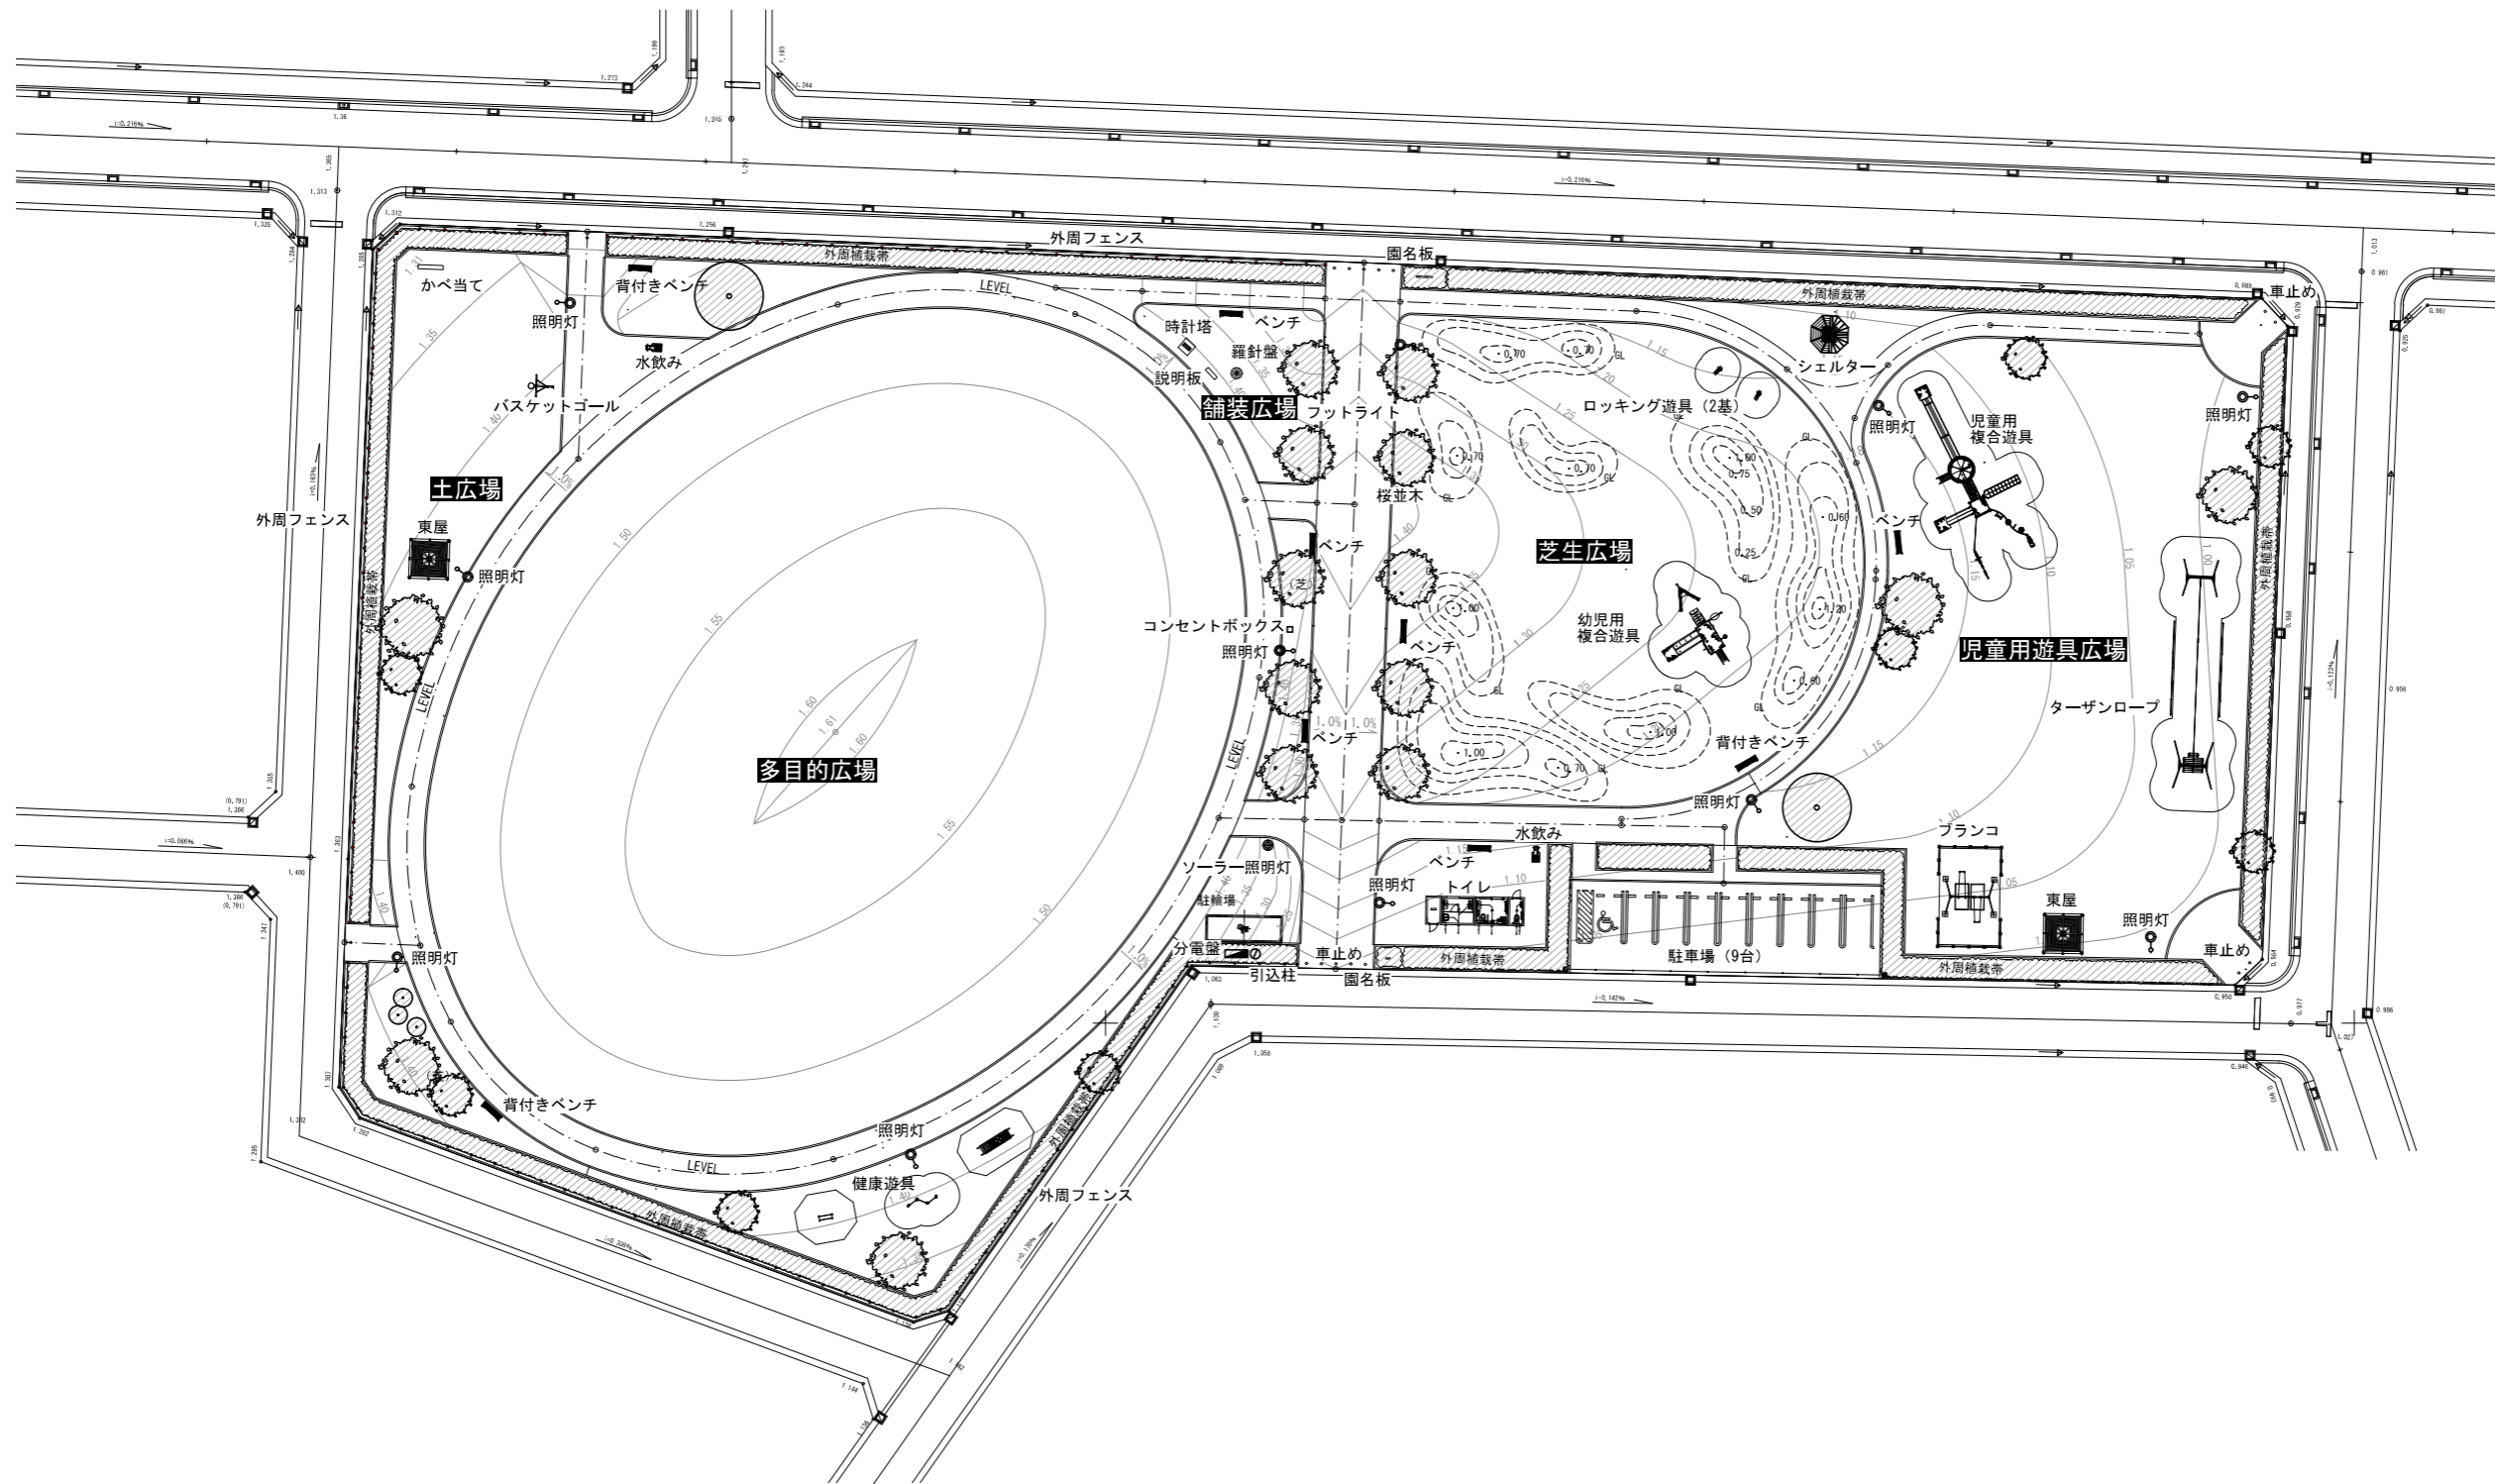


計画平面図

1/300 (1/600A3)

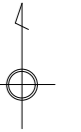

図面名称	計画平面図
工事名称	伊勢町公園整備工事
工事箇所	碧南市 町 地内
公園名称	伊勢町公園
図面番号	1 / 44 縮尺 1/300 (1/600 A3)