


| 建築概要 | |
|------|---------------------------------|
| 地名地番 | 愛知県碧南市千福町一丁目59-1、73-2、73-3、73-4 |
| 用途地域 | 第一種住居地域/第一種中高層住居専用地域 |
| 防火地域 | 指定なし(法22条区域) |
| 建ぺい率 | 60% |
| 容積率 | 200% |
| その他 | |

- : 計画レベル
- : 現況レベル
- : 現況レベル

| | | | | | | |
|------|---------------------------------|---------------------|-----------------------|----------------------|---|-----------------|
| MEMO | PROJECT TITLE スギ薬局 碧南千福店新築工事 | MANAGER Y. UNO | DESIGNER KOBAYASHI | DRAWN BY NAKAGAWA | 愛知県西尾市今川町馬場62番地1 株式会社 宇野設計 TEL 0563-55-0766 FAX 0563-55-1327 | SHEET NO A-7 |
| | DRAWING TITLE 配置図(工事用) | SCALE S=1:250/A2 | DATE 2026.01.20 | DATE 2026.01.20 | 愛知県知事登録 (イ-5) 第 10632号 一級建築士 代表取締役 宇野義幸 登録第 231259号 | |

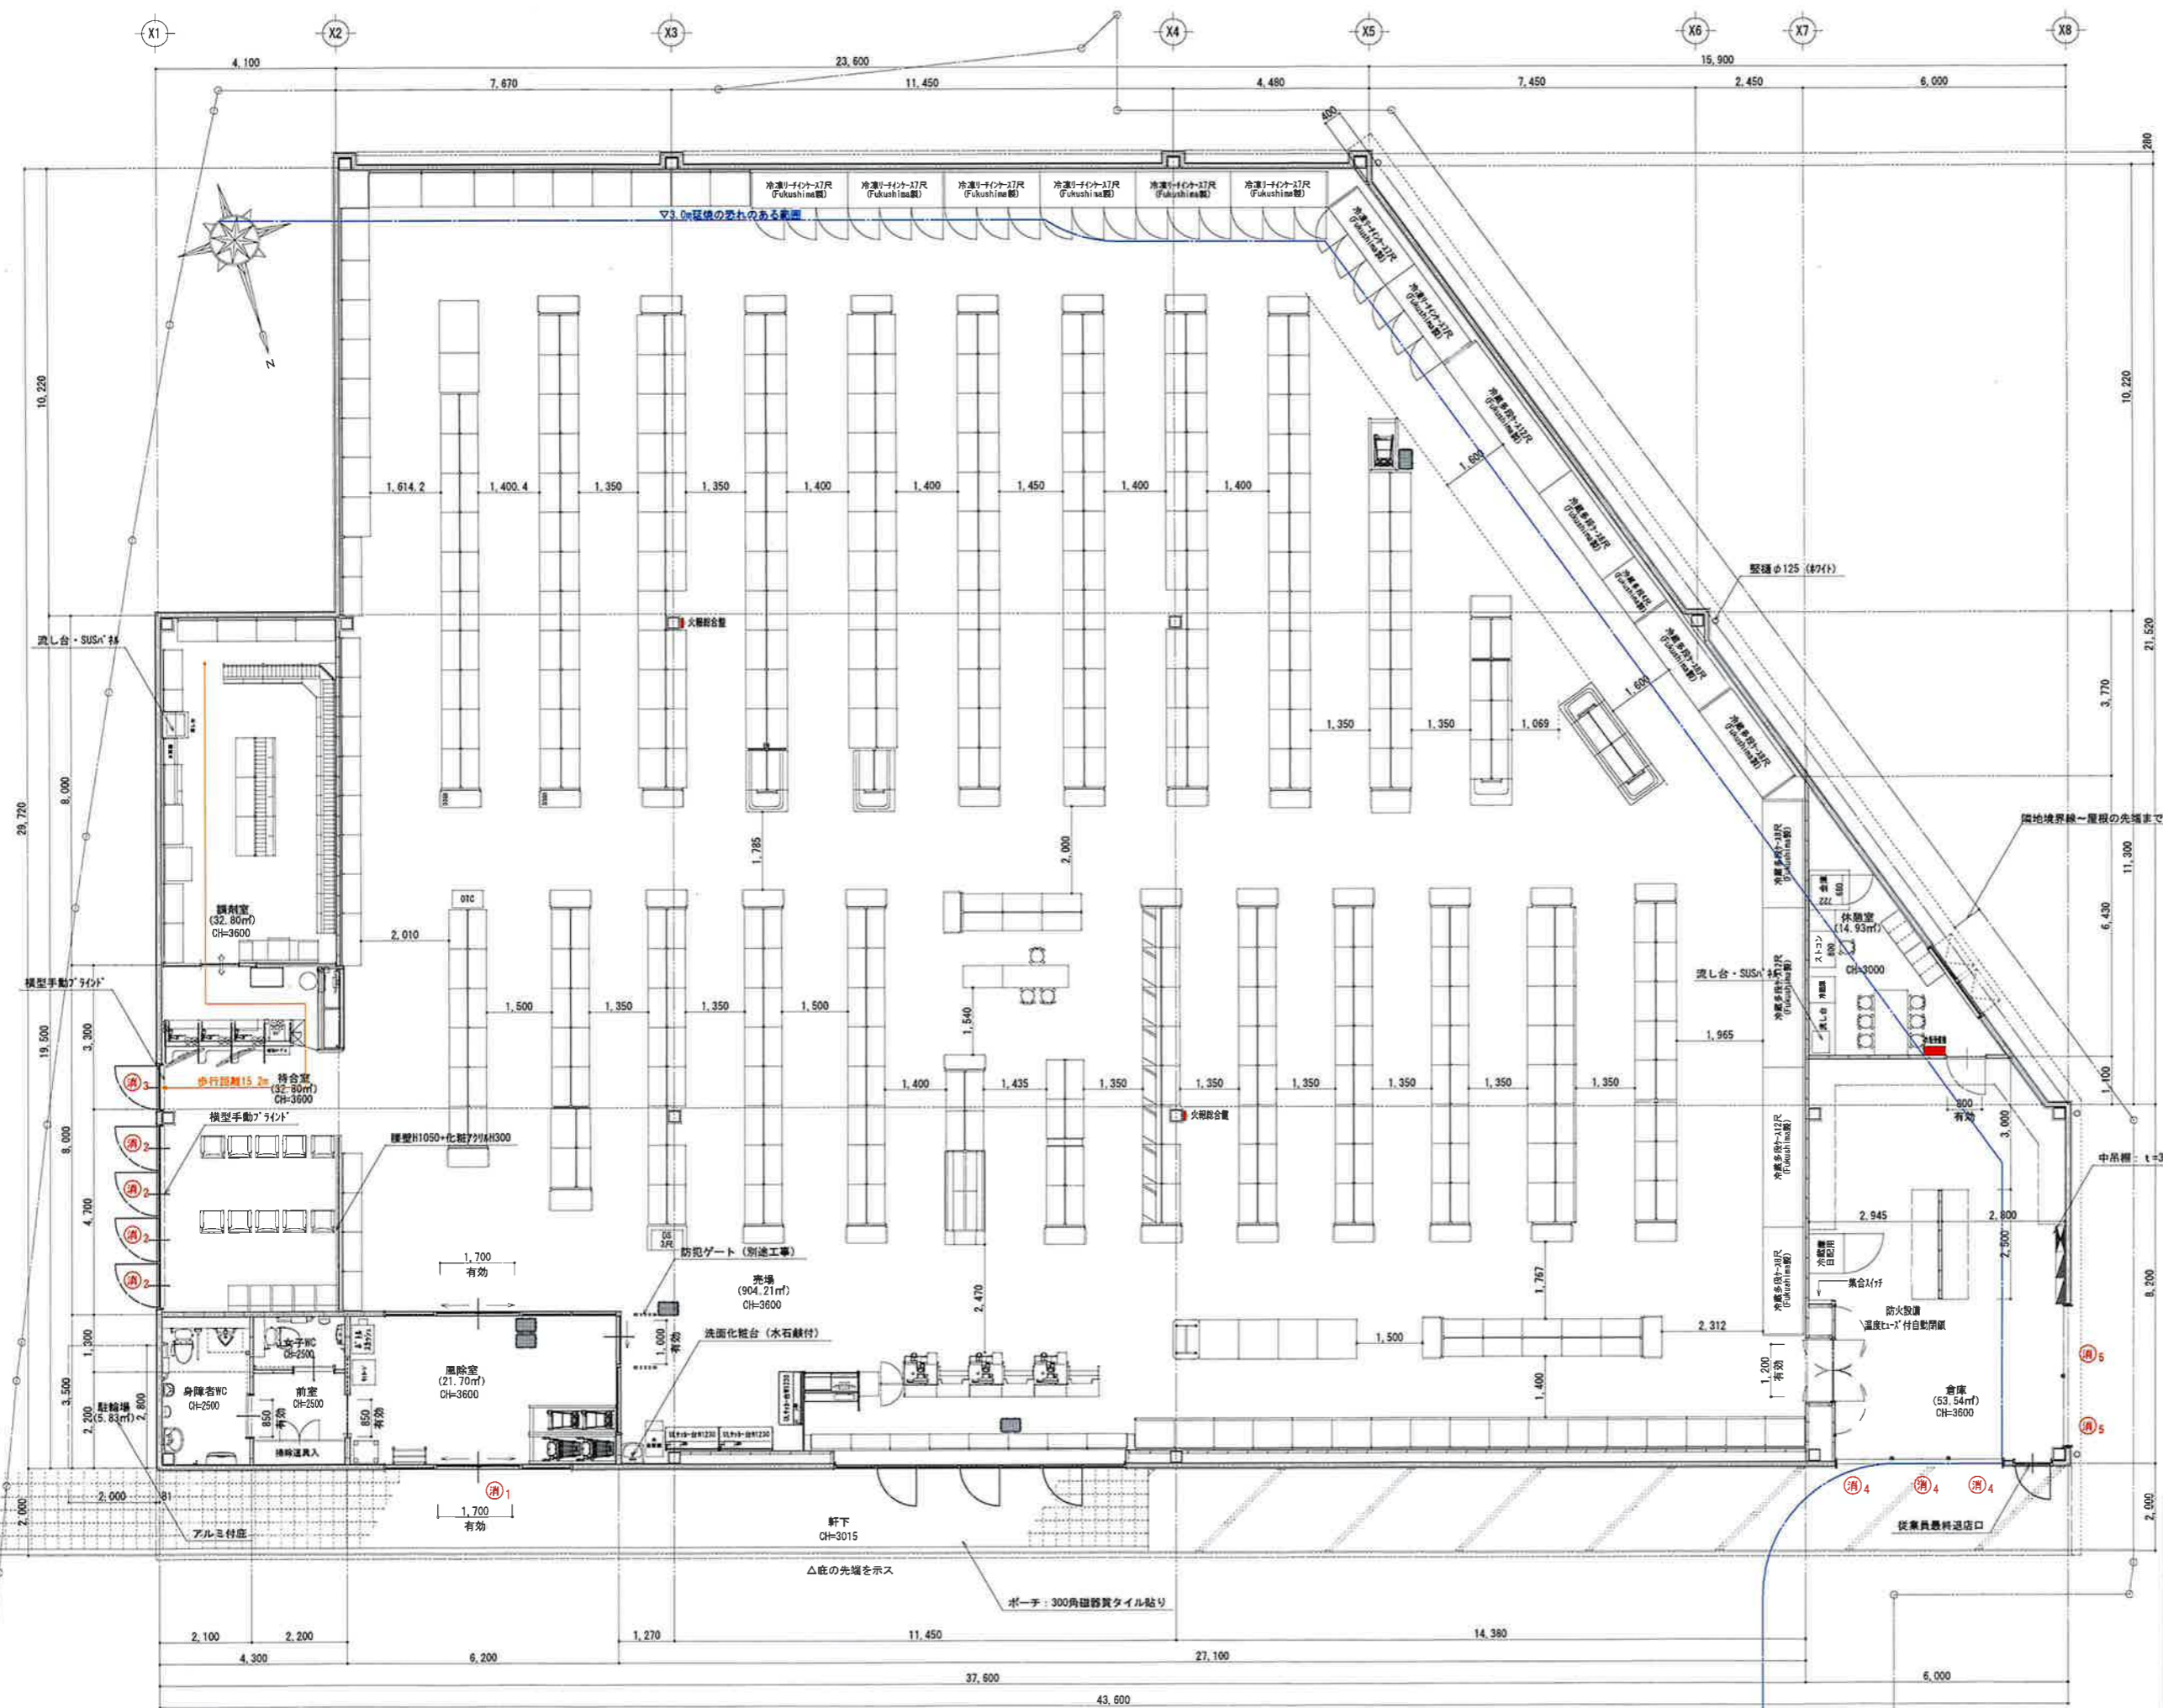

| 部屋名 | 面積 | ㎡(坪) |
|-------|---------|----------|
| 売場 | 904.21 | (273.52) |
| 風除室 | 21.70 | (6.58) |
| 待合室 | 32.80 | (9.92) |
| 調剤室 | 32.80 | (9.92) |
| 休憩室 | 14.93 | (4.51) |
| 倉庫 | 53.54 | (16.19) |
| 前室 | 4.84 | (1.48) |
| 身障者WC | 7.35 | (2.22) |
| 女子WC | 2.86 | (0.87) |
| 駐輪場 | 5.83 | (1.76) |
| 合計 | 1080.86 | (326.93) |

※ 消防用無窓窓の検討 (駐輪場を除く)
 1075.03÷30=35.84㎡ 必要
 有効開口
 ① 1.70×2.20=3.74 (AD)
 ② 0.90×2.20×4連=7.92 (AD)
 ③ 0.90×2.20=1.98 (AD)
 ④ 1.20×3.30×3連=11.88 (SS)
 ⑤ 1.55×3.40×2連=10.54 (SS)
 合計 36.06㎡よりOK

※ 兵庫県広域圏消防防災条例による、避難通路を確保すること
 ・主要避難通路 1.0m (フットテープ貼り)
 ・補助避難通路 1.2m

法35条の3について (調剤室)
 告示245号 第二へによる警報設備を第一口に適合するように設置
 歩行距離 15.20m<30m

三禁表示
 ・『禁煙』
 ・『火気厳禁』
 ・『危険物品持込厳禁』
 ※地を赤、文字を白色表示とする
 ※幅25cm・長さ50cm以上
 ※本工事に伴って見込むこと

| | | | |
|------------------------------|------------|------------|----------|
| PROJECT TITLE | | | |
| スギ薬局 碧南千福店新築工事 | | | |
| DRAWING TITLE | | SCALE | |
| 平面図 | | S=1:100/A2 | |
| 愛知県西尾市今川町馬場6番地1 | | | |
| 株式会社 宇野設計 | | | |
| 愛知県知事登録 (い-5) 第 10632号 | | | |
| 一級建築士 代表取締役 宇野義幸 登録第 231259号 | | | |
| MANAGER | DESIGNER | DRAWN BY | SHEET NO |
| Y. UNO | KOBAYASHI | NAKAGAWA | A-13 |
| DATE | DATE | DATE | |
| 2026.01.20 | 2026.01.20 | 2026.01.20 | |