



配置図 S=1:300

株式会社 司設計事務所		工事名称 株式会社カネス工碧南支店新築工事	
検 図	製 図	図面名 配置図	縮尺 A2 S=1/300
一級建築士 戸崎 仁志 大臣登録 第 3 2 2 5 3 4 号		株式会社カネス工商事	設計 平成28年11月 No. A-07

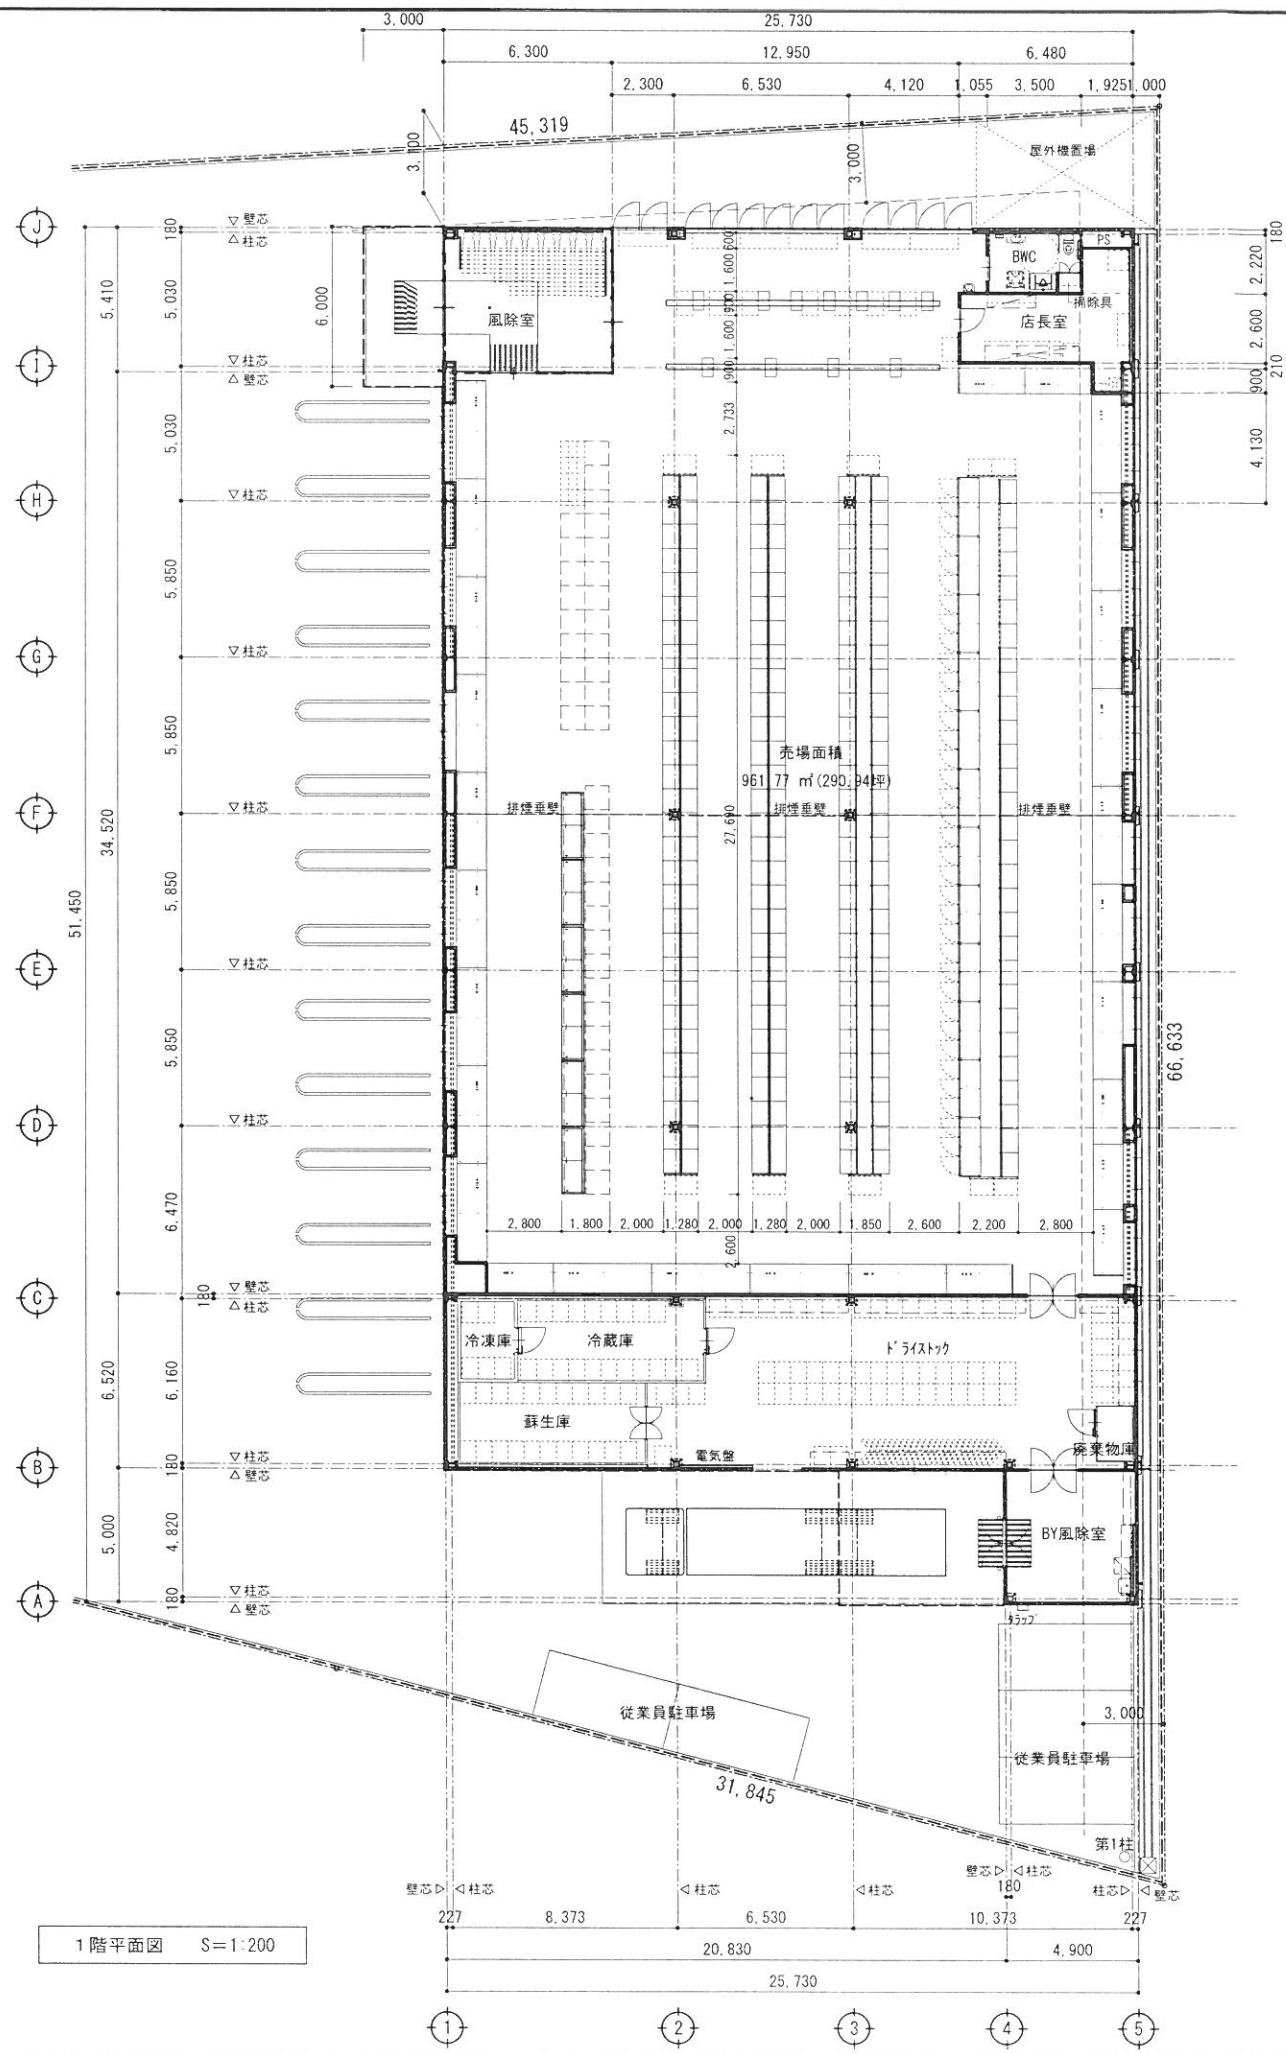

1階平面図 S=1:200

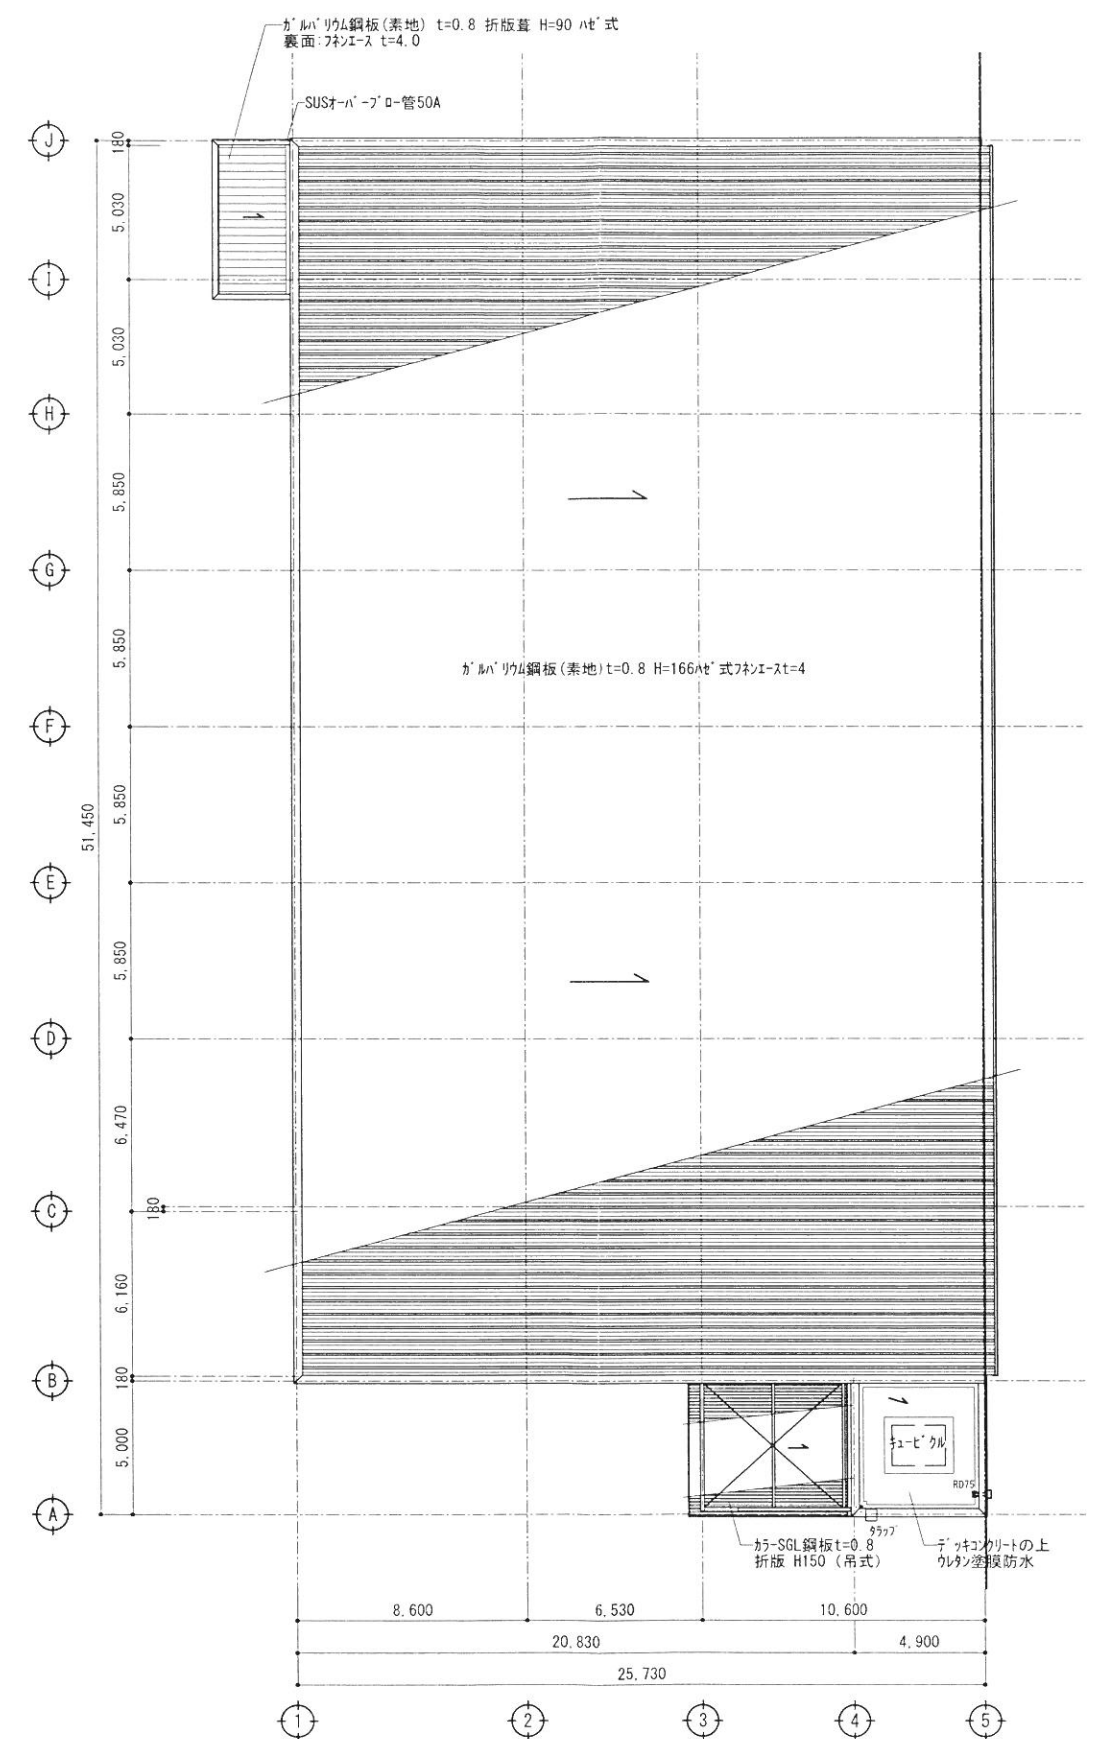

屋根平面図 S=1:200

株式会社 司設計事務所		工事名称 (仮称) フェルナ碧南店新築工事	
様 図	製 図	図面名	縮尺
		1階平面図、屋根平面図	A2 S=1/200
一級建築士 戸崎 仁志 大臣登録 第322534号		図面番	設計 平成28年11月
		図面名	No. A-09