

議案第 1 号

西三河都市計画道路 3・5・9 2 号碧南駅前線の変更（案）（碧南市決定）について

1 事業概要

(1) 事業の目的

名古屋鉄道株式会社の名鉄碧南駅の駅舎建替えに伴い、駅前ロータリーの混雑緩和及び高齢者、障害者等の移動の円滑化並びに良好な景観の形成を図るため、都市計画道路碧南駅前線の一部である名鉄碧南駅西駅前広場を拡張する。

(2) 事業期間

平成 29 年度から令和 5 年度までの 7 年間

(3) 事業計画

年度	事業内容	備考
平成 29 年度	基本構想	
平成 30 年度	基本設計及び実施設計	
令和元年度	駅前広場整備（第 1 期）	待合所及び駅南広場の整備
令和 2 年度	駅前広場整備（第 2 期）	通路の整備
	物件調査（拡張部）	対象物件は、3 件
令和 3 年度 （予定）	駅前広場整備（第 3 期）	駐輪場及びバスレーンの整備
	用地取得（駅前広場）	取得面積は、1, 578 平方メートル
令和 4 年度 （未定）	物件補償（拡張部）	対象物件は、3 件
	用地取得（拡張部）	取得面積は、430 平方メートル
令和 5 年度 （未定）	駅前広場整備（第 4 期）	駅のロータリーの整備

2 都市計画変更の概要

都市計画道路 3・5・9 2 号碧南駅前線の駅利用状況に配慮し、名鉄碧南駅西駅前広場の都市計画決定の面積を変更する。

路線名 (道路名)	変更内容	面積（平方メートル） (駅前広場)	
		新	旧
3・5・9 2 碧南駅前線 (市道 碧南駅前線)	駅前広場 区域変更	約 2, 200	約 1, 200

3 計画平面図

資料2、資料3並びに資料4のとおり。

4 整備計画

項目	変更計画	現況
広場面積	2, 1 6 1 平方メートル	1, 2 0 0 平方メートル
待合所	8 9 平方メートル	なし
ロータリー	バスレーン整備により 一般乗用車を分離	バスと一般乗用車が混在
バス乗降場	2 台	6 台 (バス・一般乗用車等 含む)
障害者乗降場	1 台	
短時間乗降場	2 2 台	
駐輪場	駅北駐輪場 5 8 0 台 駅南駐輪場 2 7 5 台 合計 8 5 5 台	駅北駐輪場 7 3 2 台


5 都市計画の策定の経緯

資料5のとおり。


6 今後の予定

- (1) 令和3年1月28日 都市計画審議会へ諮問
- (2) 令和3年2月予定 知事協議
- (3) 令和3年3月予定 変更告示
- (4) 令和3年3月11日 市議会へ報告


西三河都市計画道路の変更（碧南市） 計画図
3・5・92 碧南駅前線 1/2500

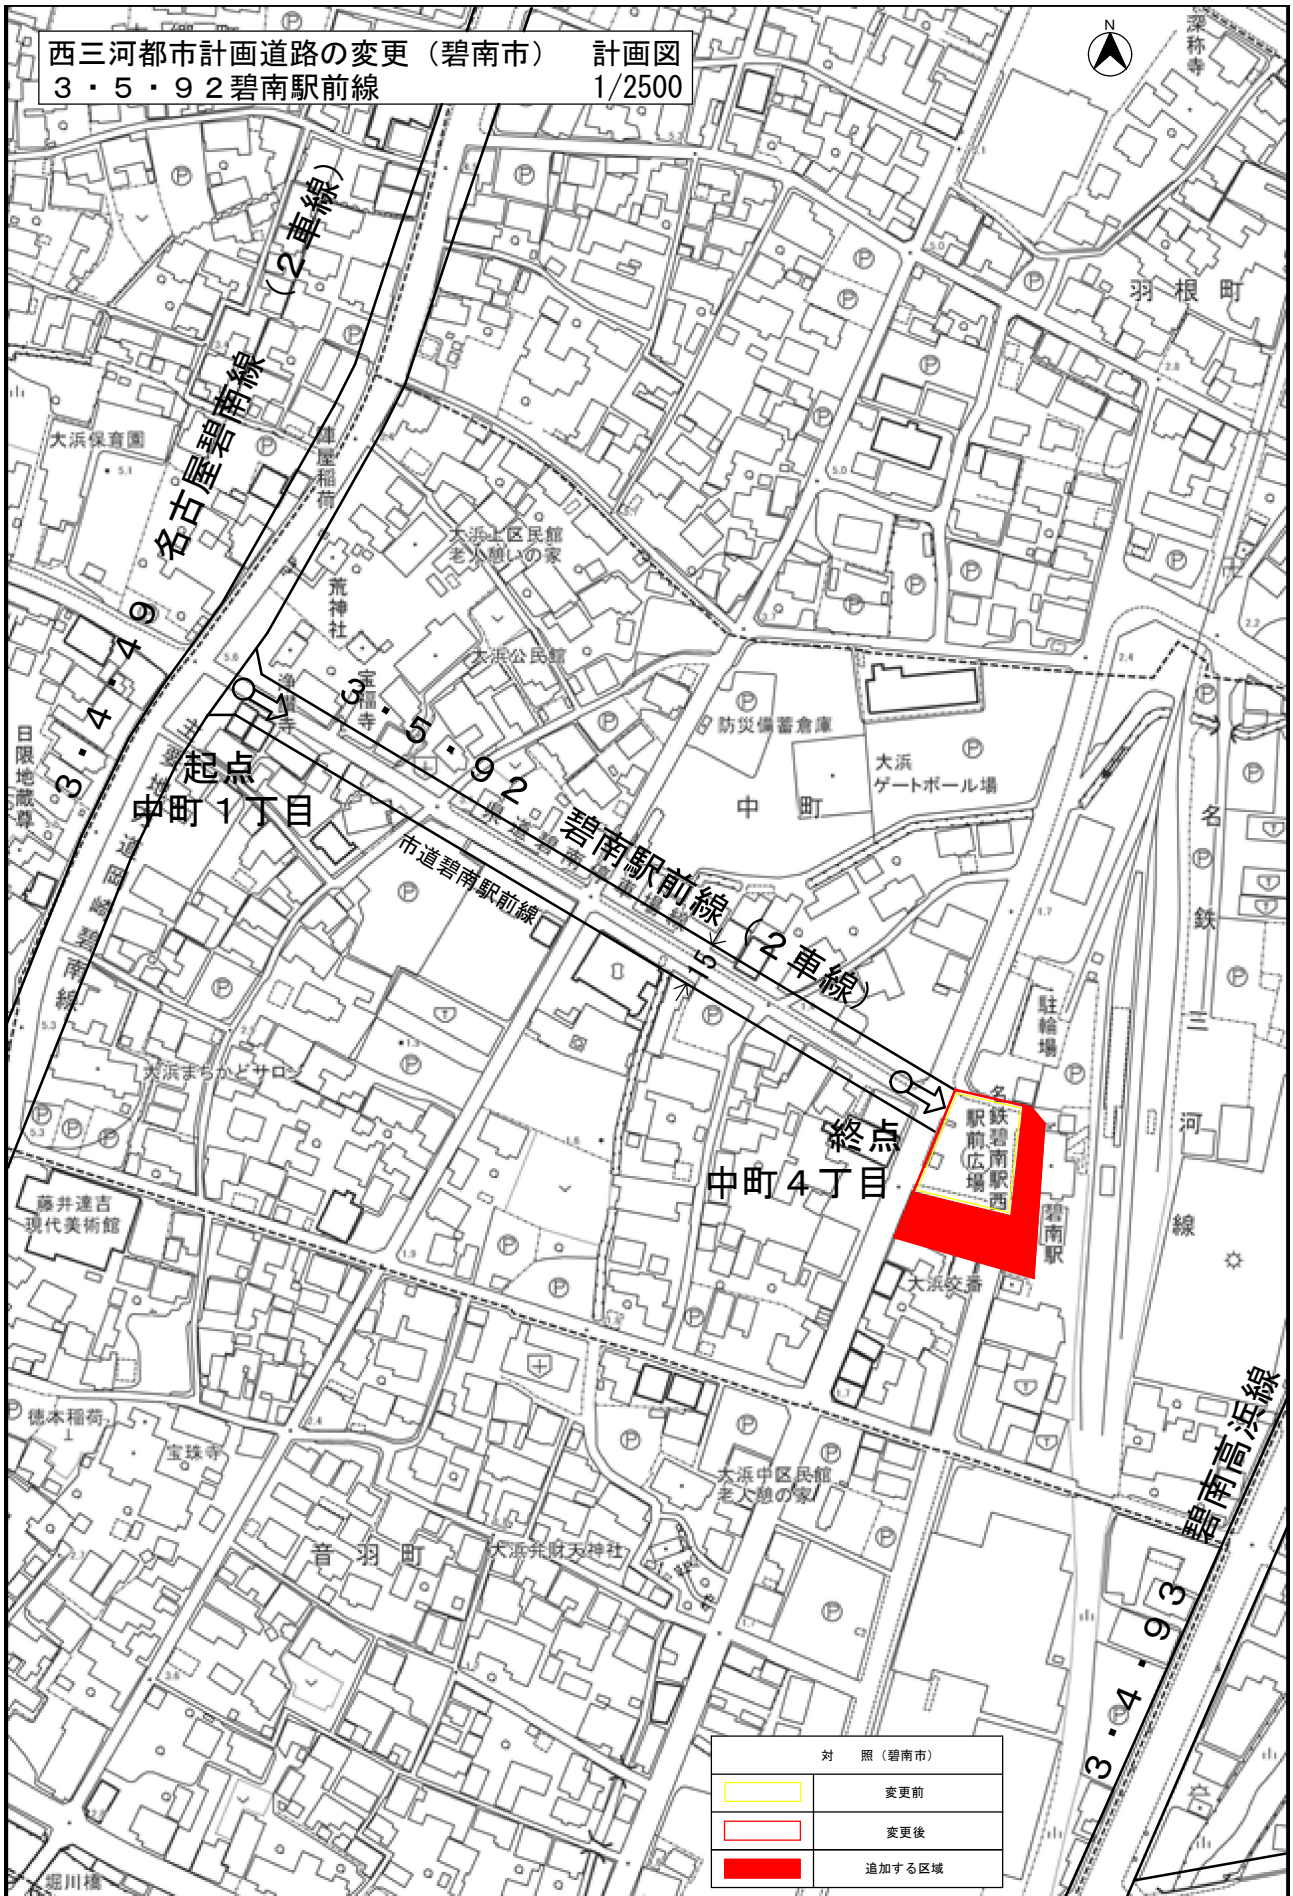

縮尺 1 : 2500

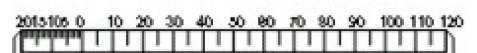

碧南駅西駅前広場
計画平面図（変更案）

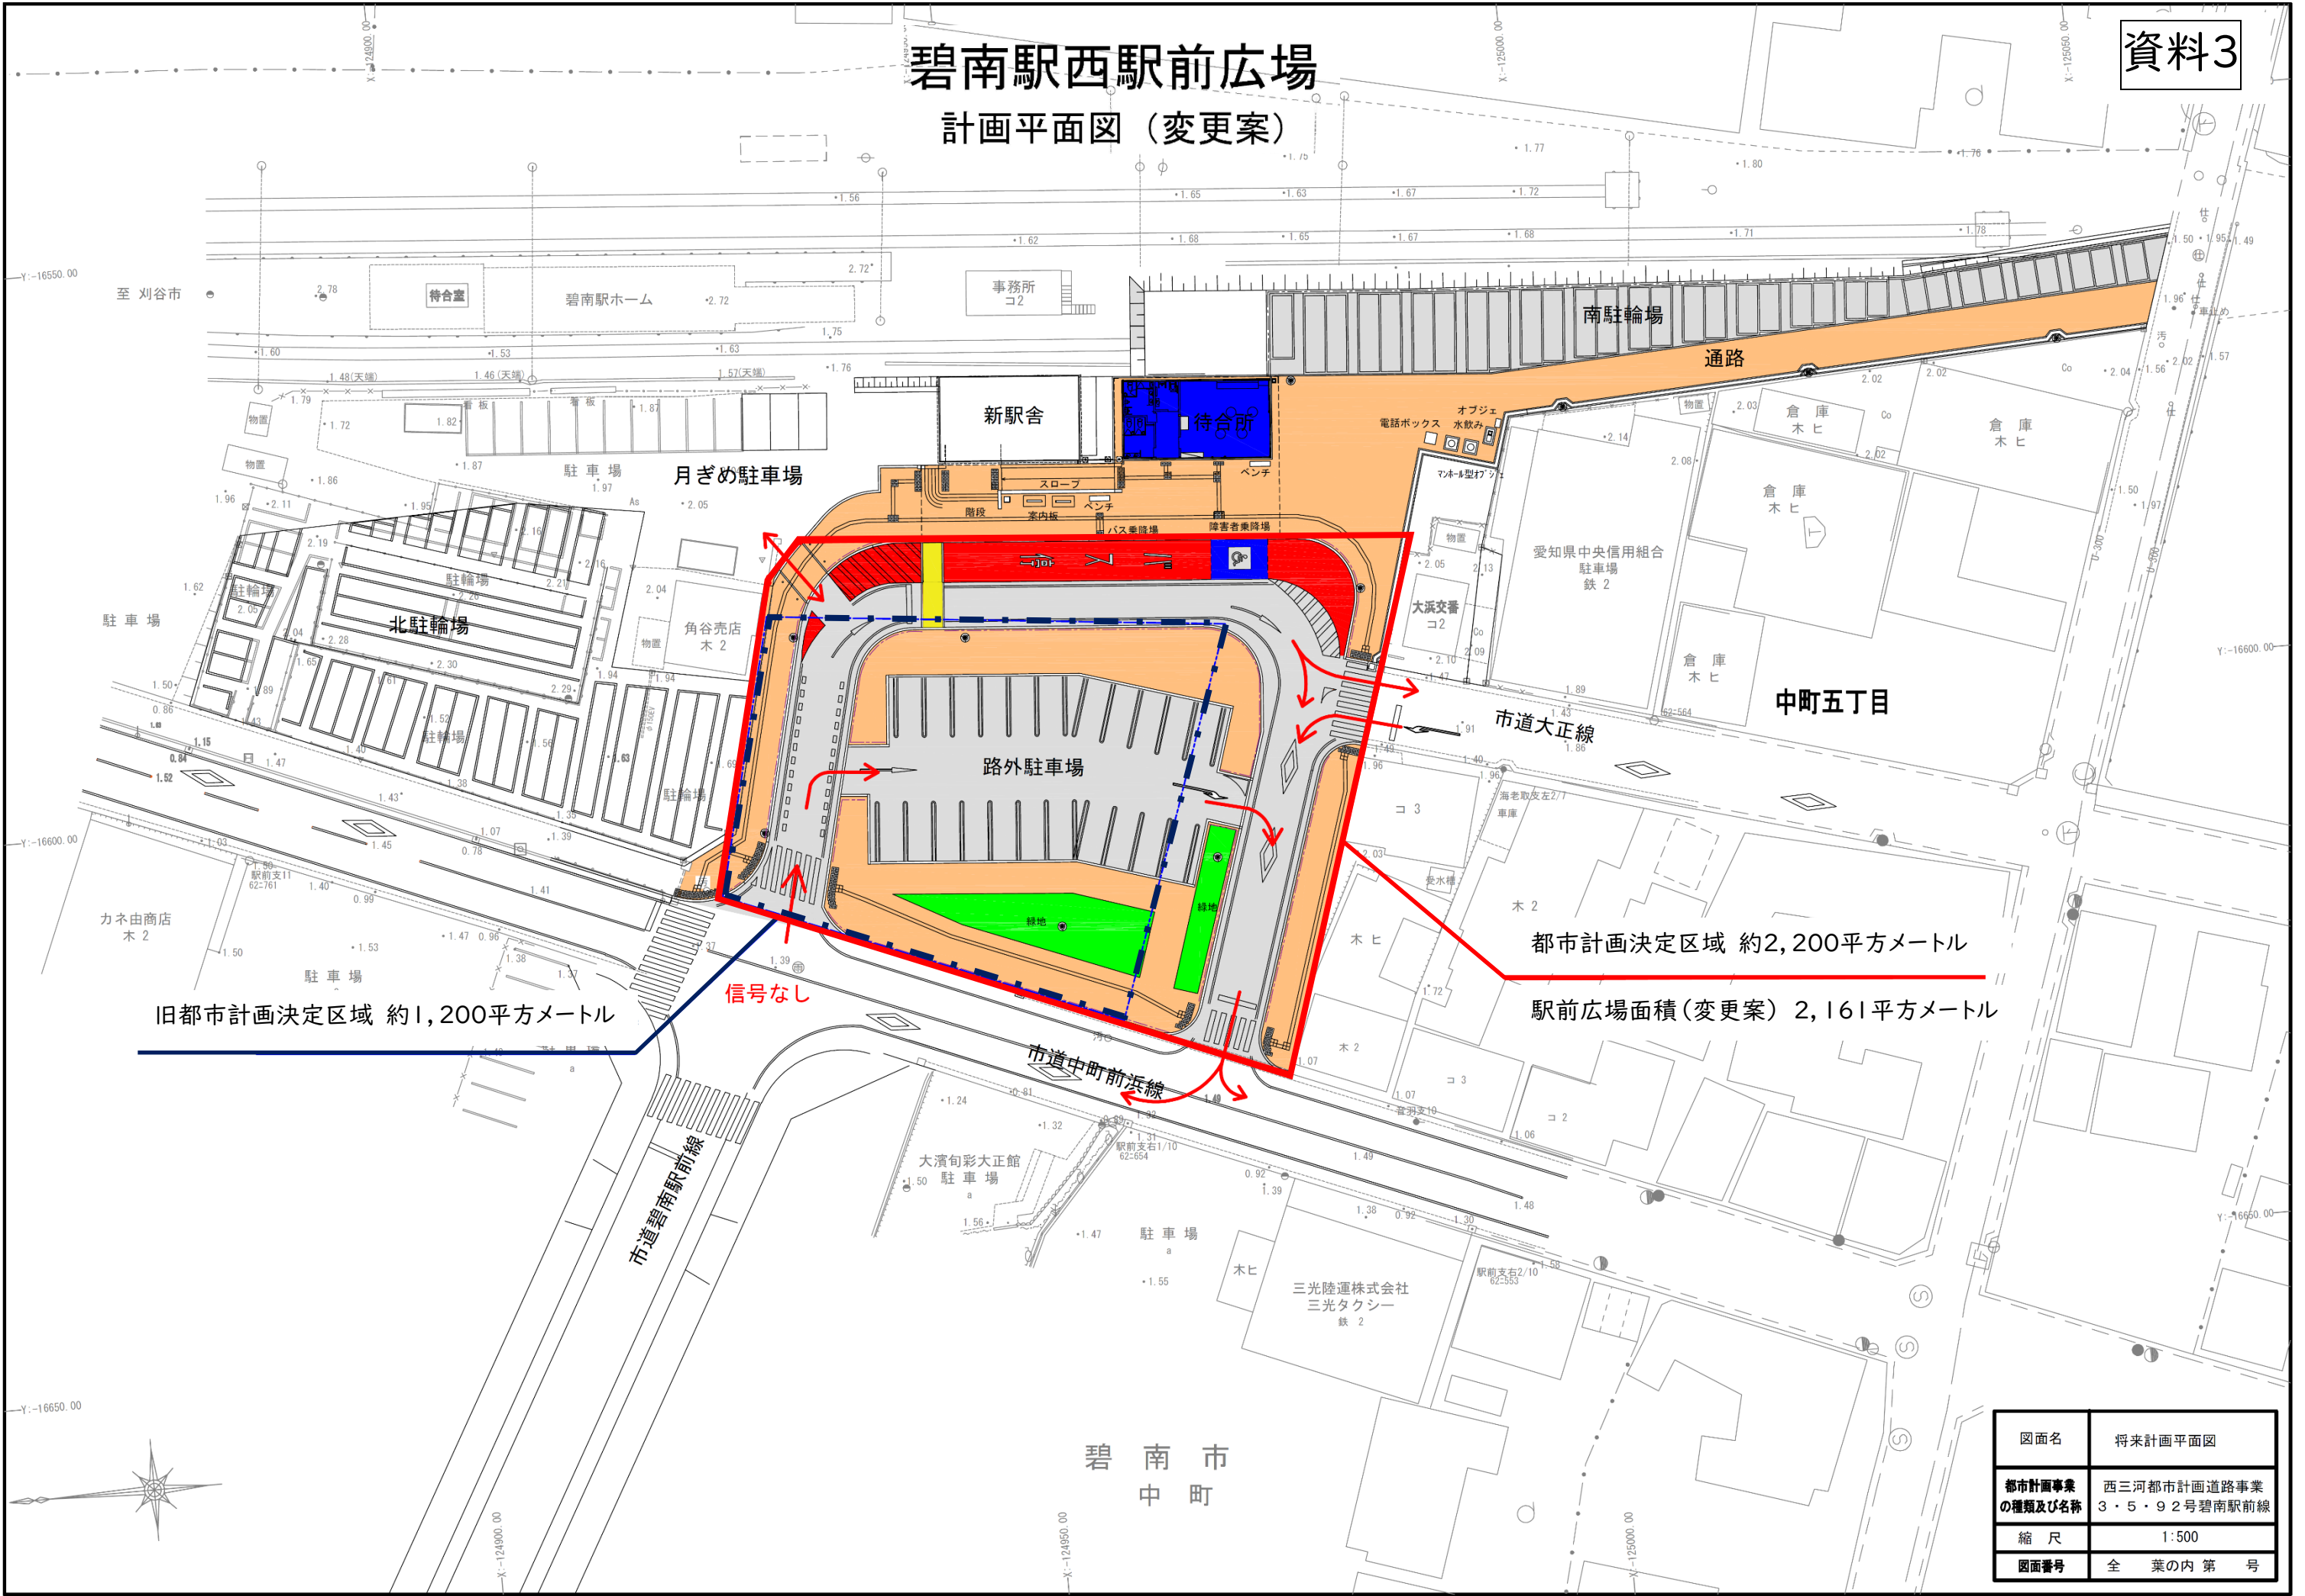

図面名	将来計画平面図
都市計画事業の種類及び名称	西三河都市計画道路事業 3・5・92号碧南駅前線
縮尺	1:500
図面番号	全葉の内第号

碧南駅西駅前広場 平面図（現況）



工事名	碧南駅西駅前広場整備工事	
工事場所	碧南市中町地内	
名称	現況平面図	
縮尺	1:500	図面番号

都市計画の策定の経緯

碧 南 市

事 項	年 月 日	備 考
説明会等（庁外検討会）	令和2年6月30日	
事前協議	令和2年8月17日	
事前協議回答	令和2年9月17日	
広報登載日	令和2年9月15日号	
案の公告	令和2年9月24日	
計画案の縦覧	令和2年9月24日から 令和2年10月8日まで	2週間
市都市計画審議会	令和3年1月28日	
県協議	令和3年2月	以下予定
県協議回答	令和3年3月	標準30日
都市計画決定告示	令和3年3月	
図書送付	令和3年3月	