


碧南市碧南駅待合所 平面図

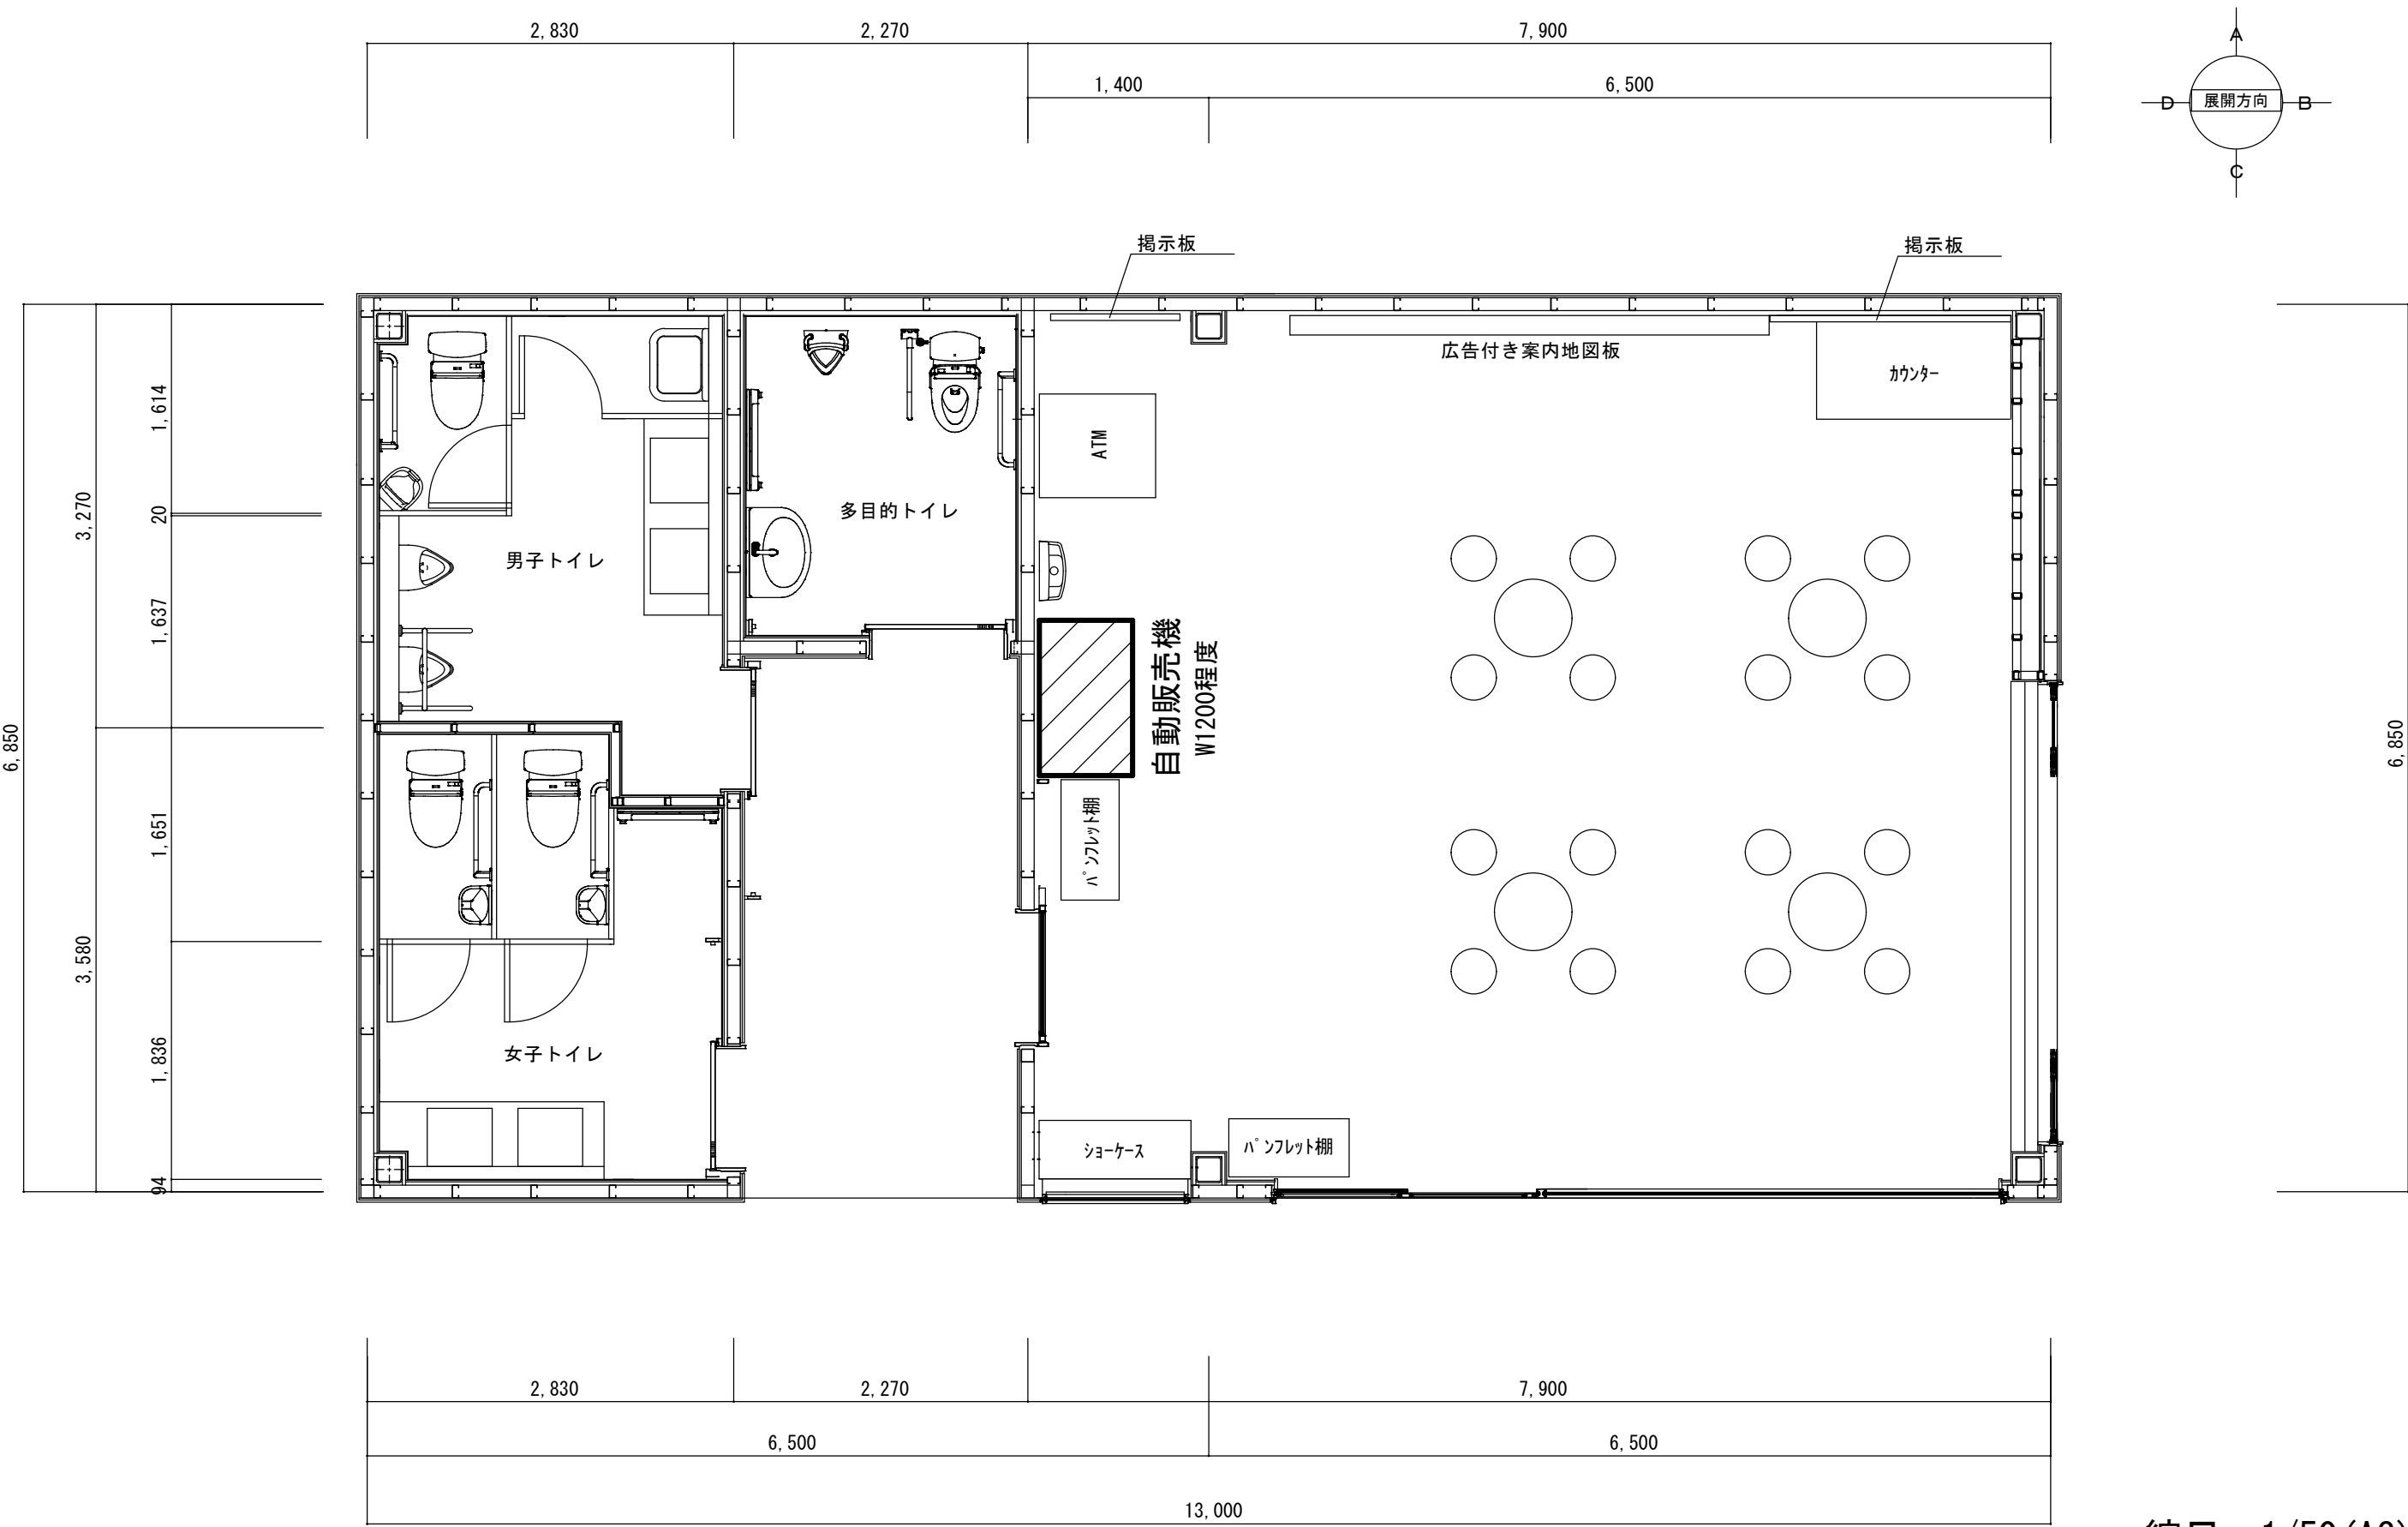

縮尺：1/50 (A3)