



碧南市碧南駅待合所 平面図

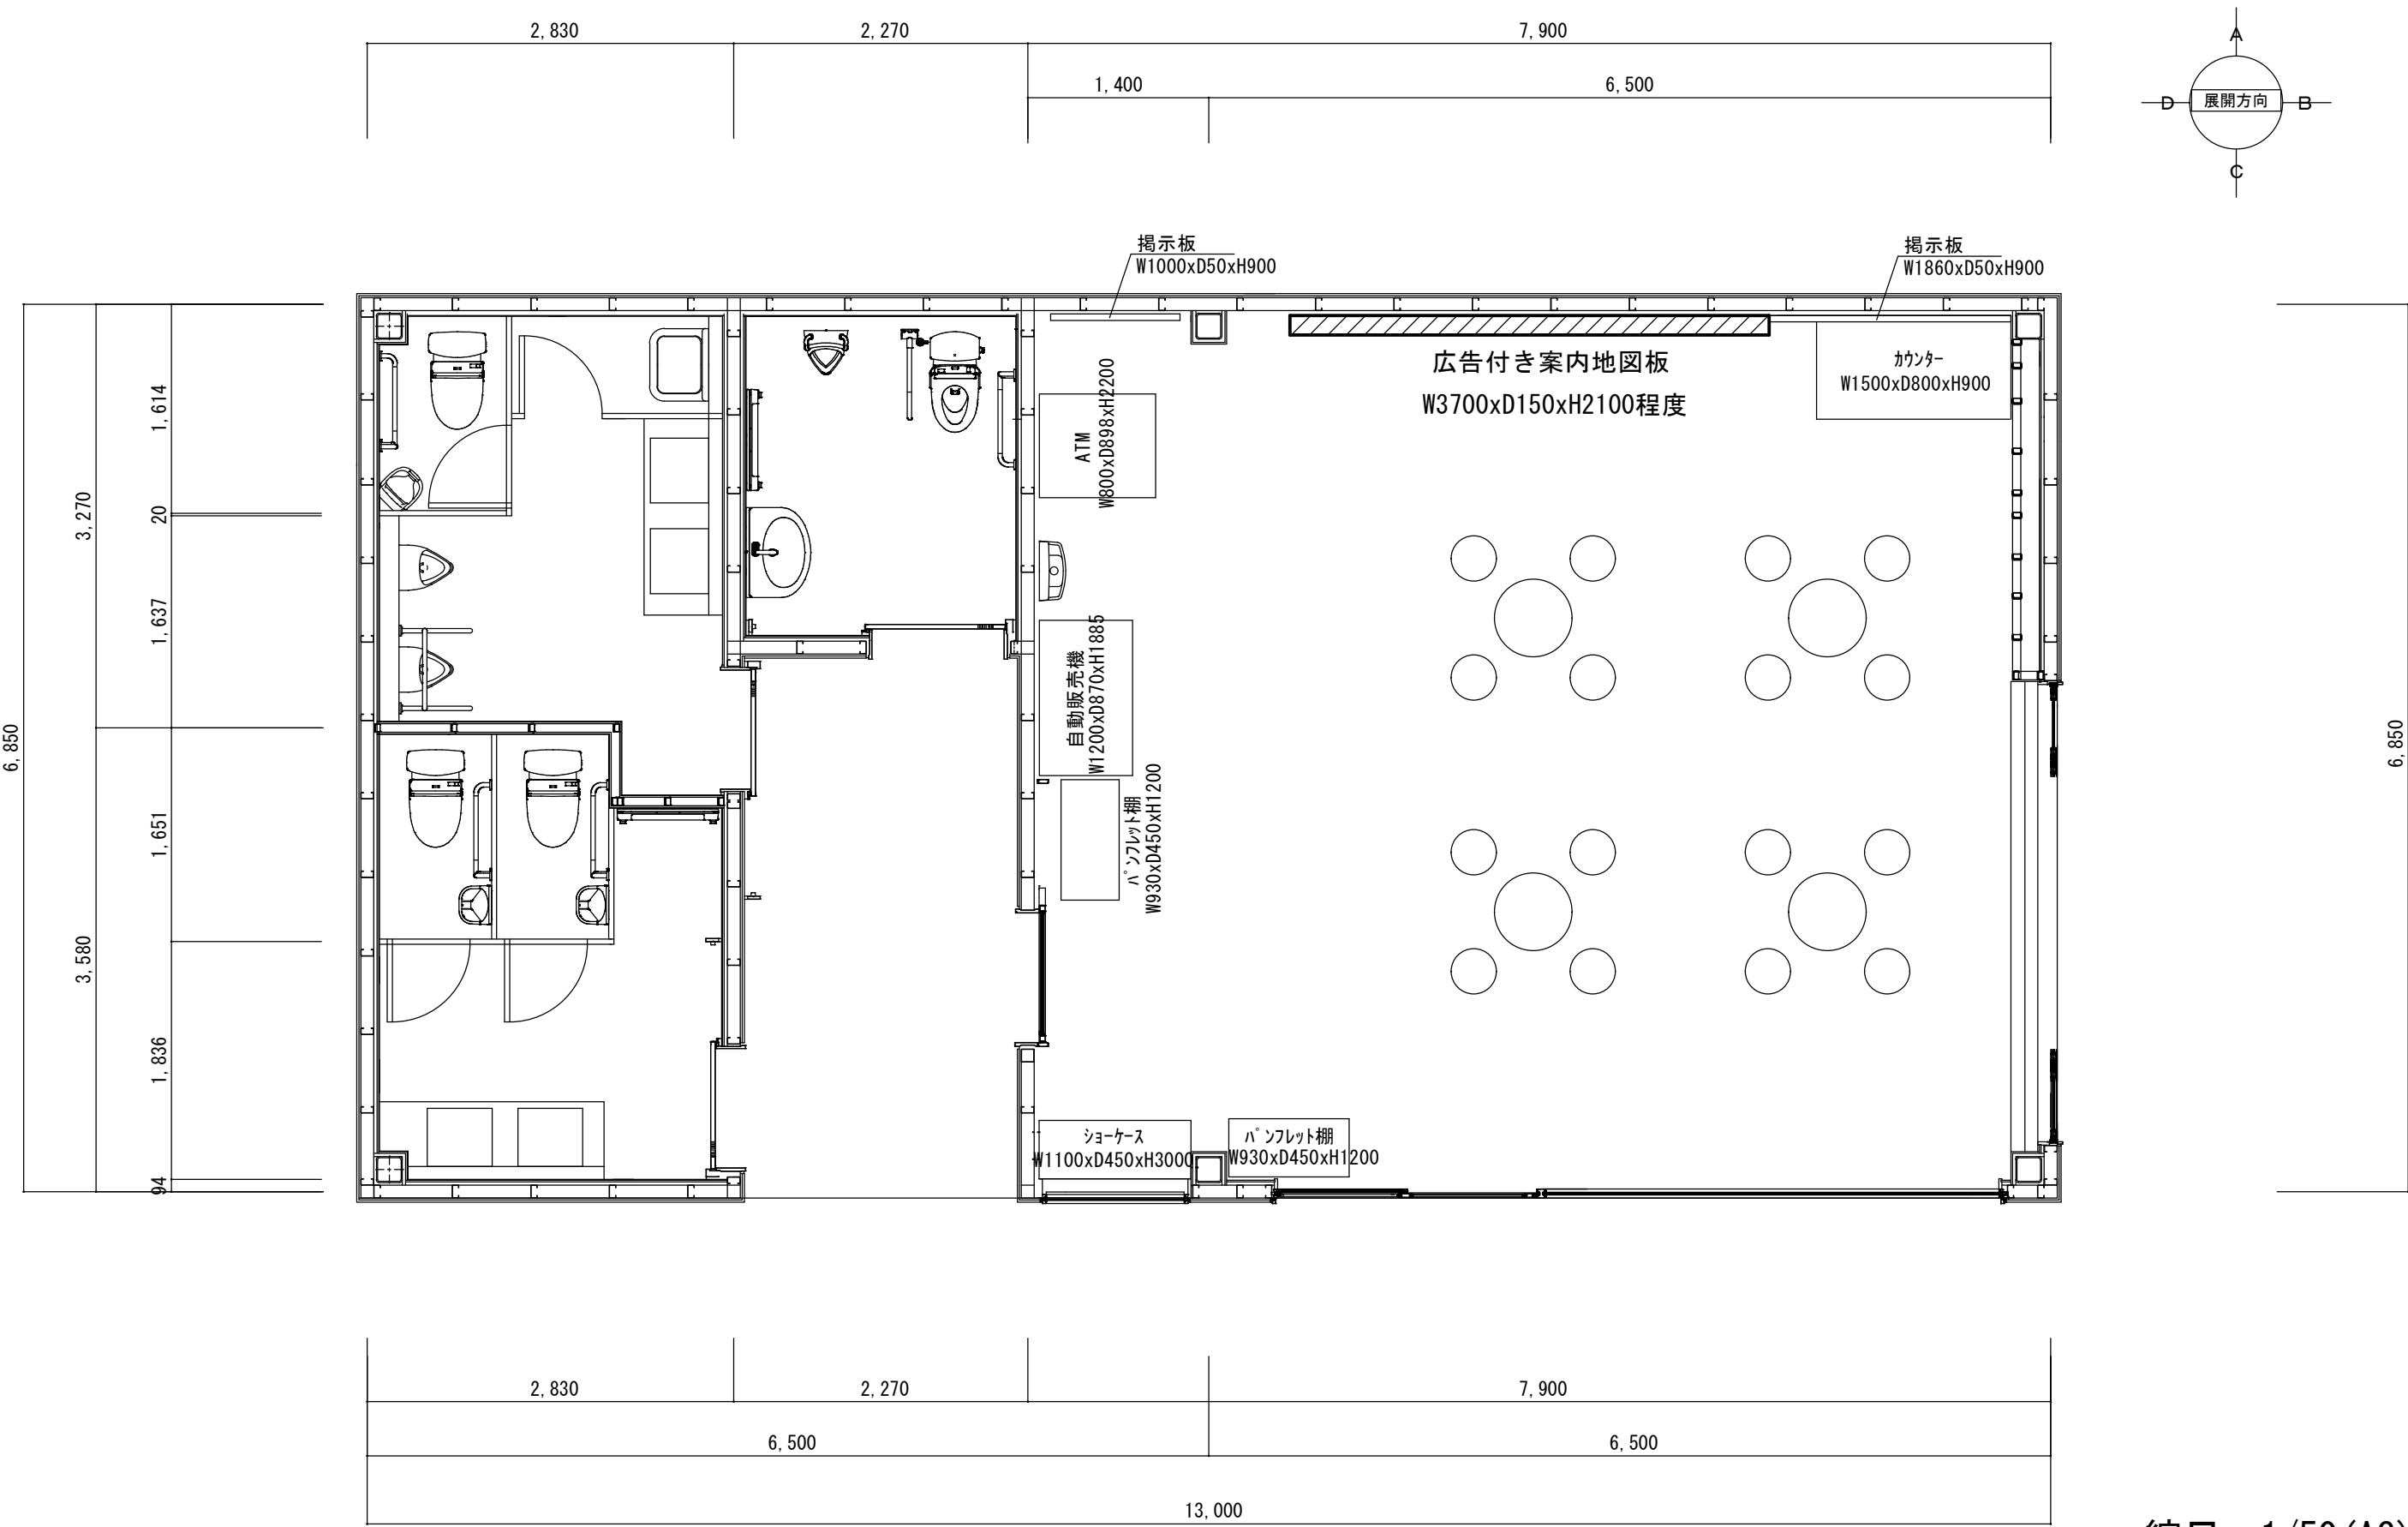


縮尺 : 1/50 (A3)

碧南市碧南駅待合所 断面図


待合所

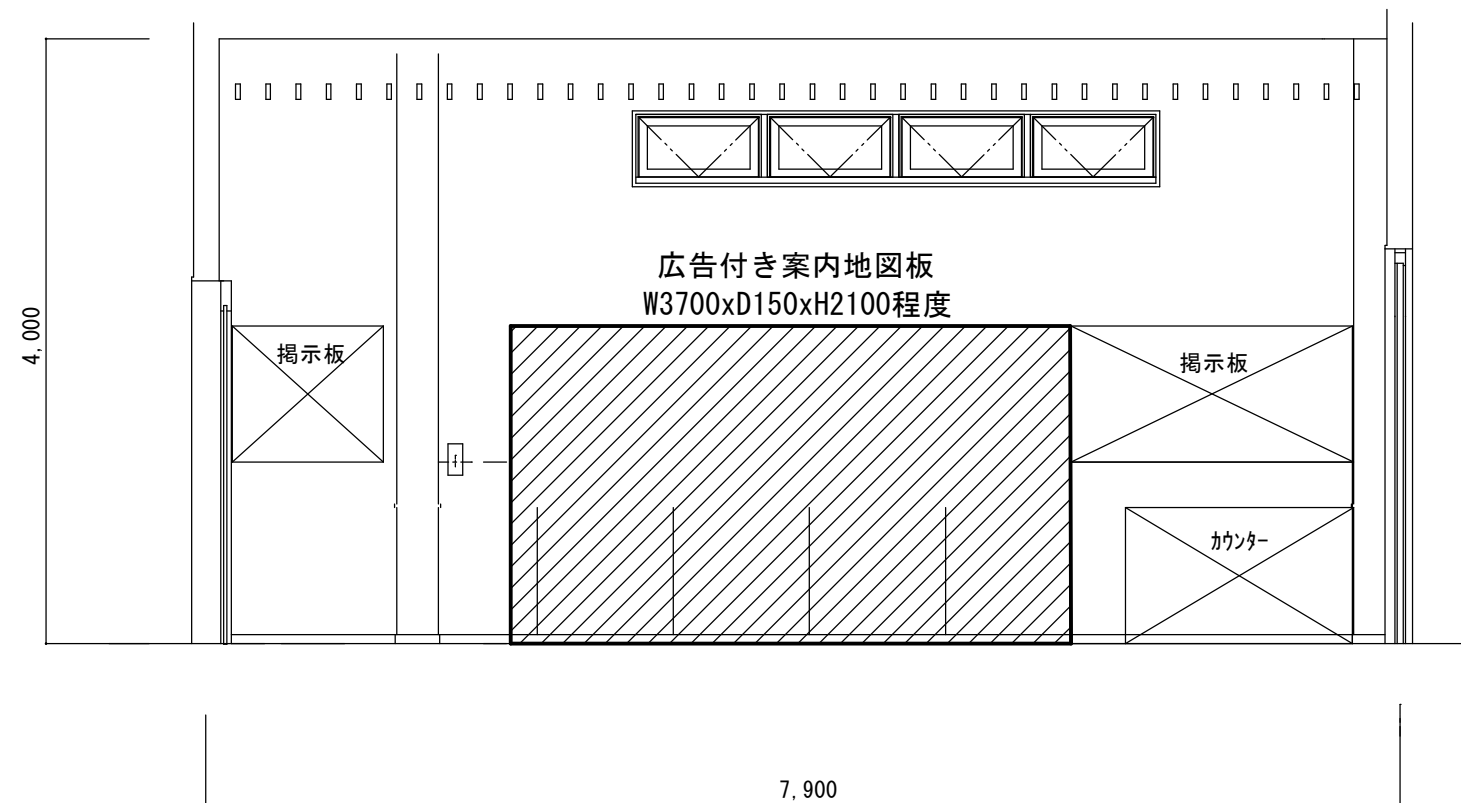


A

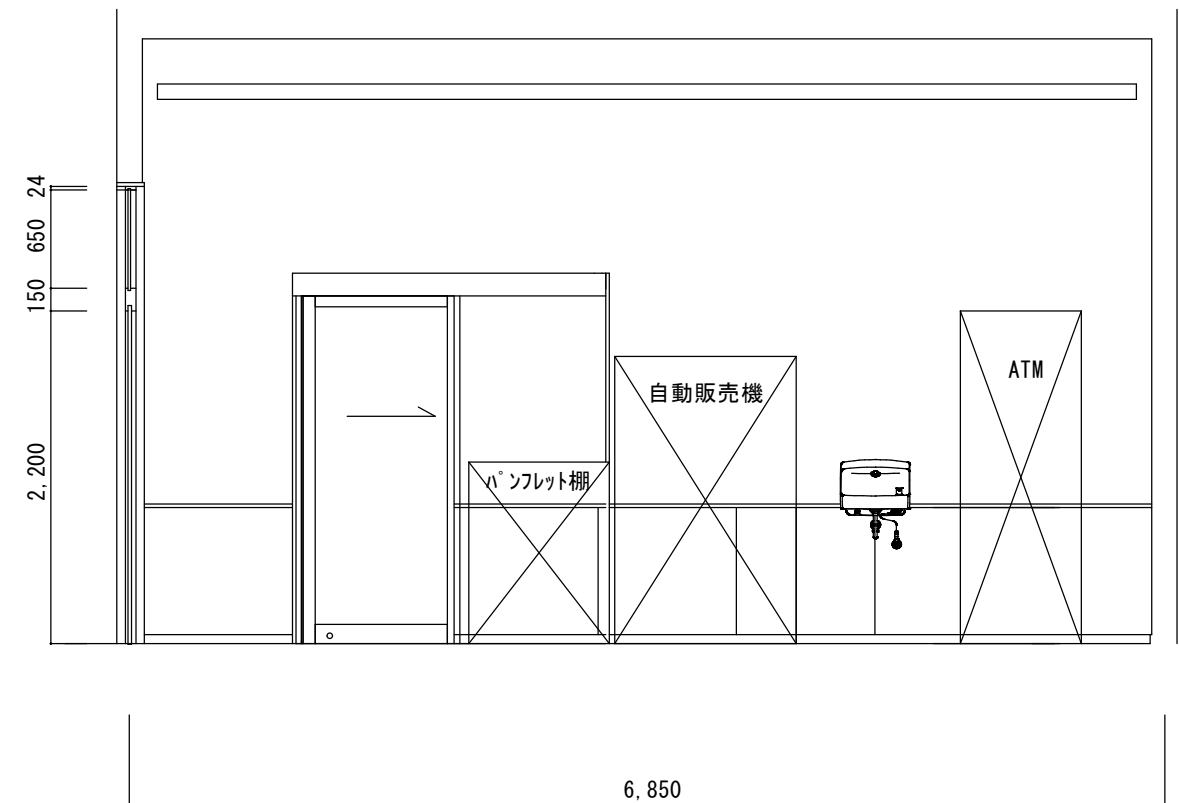

B

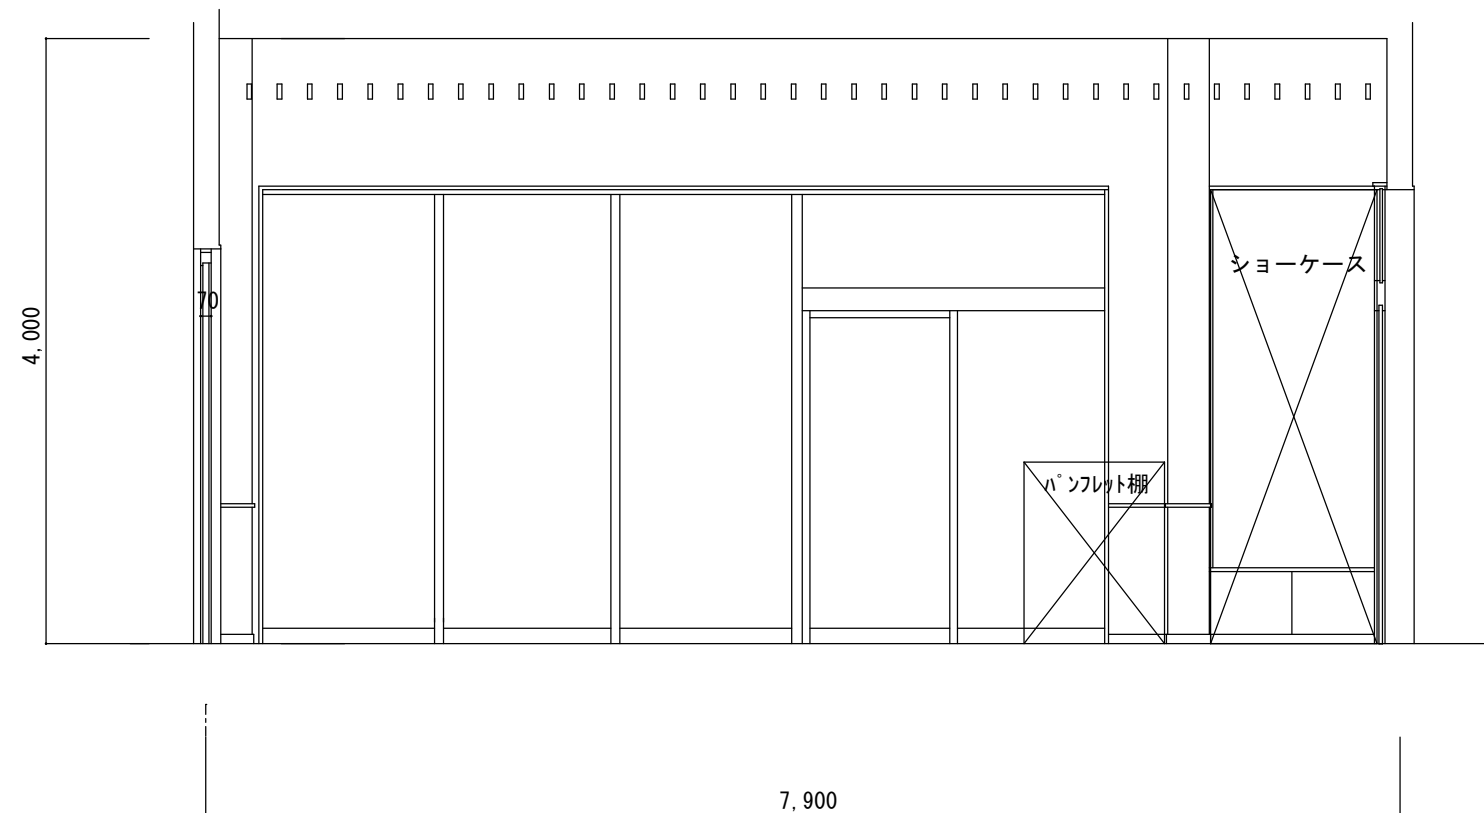

C

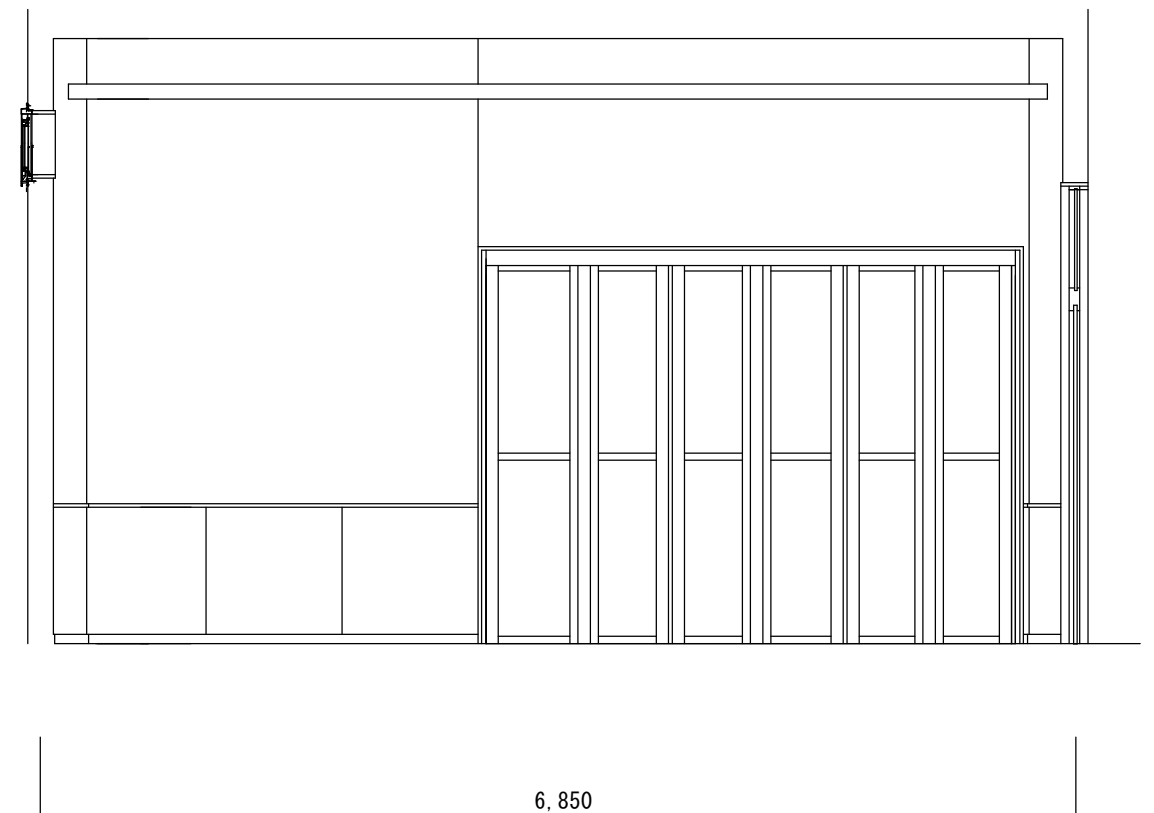

D

縮尺 : 1/50 (A3)