




工事名	名鉄建設地蔵地蔵事業
図面名	平面図
年月日	平成25年4月
縮尺	1/250 図面番号 1/14
会社名	パシフィックコンサルタンツ株式会社
事業所名	瑞南市

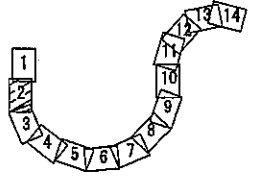


工事名	名鉄用地地盤整備事業		
図面名	平面図		
年月日	平成25年3月		
縮尺	1/250	図面番号	2/14
会社名	パシフィックコンサルタンツ株式会社		
事業署名	豊南市		

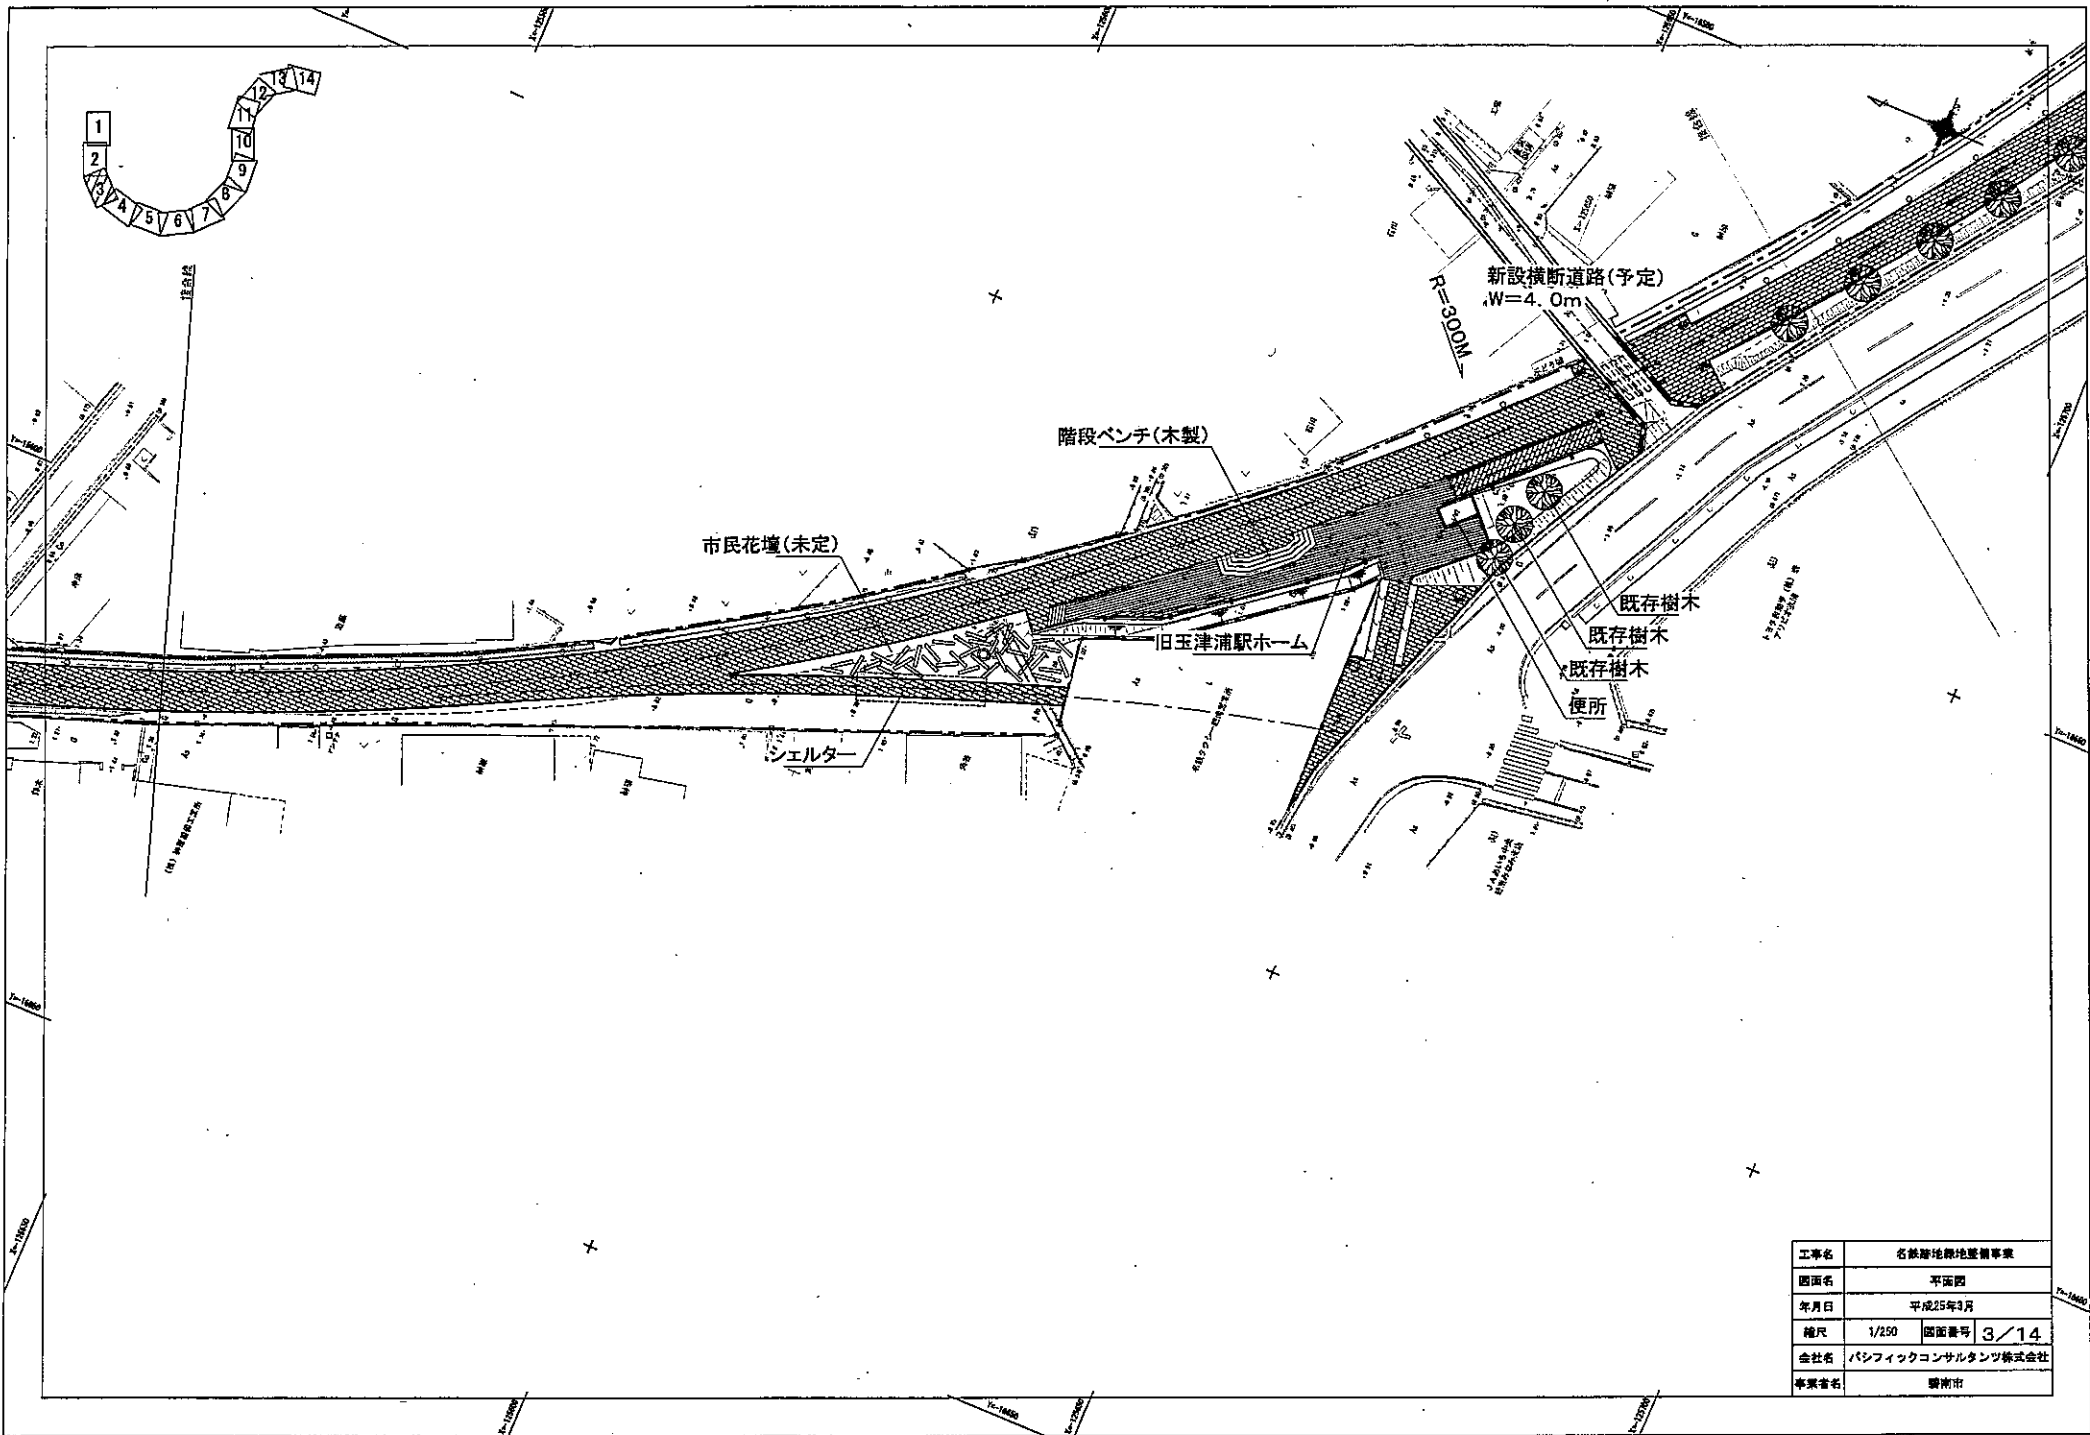


工事名	名鉄跡地緑地整備事業	
図面名	平面図	
年月日	平成25年4月	
縮尺	1/250	図面番号 3/14
会社名	パシフィックコンサルタンツ株式会社	
事業省名	愛知県	

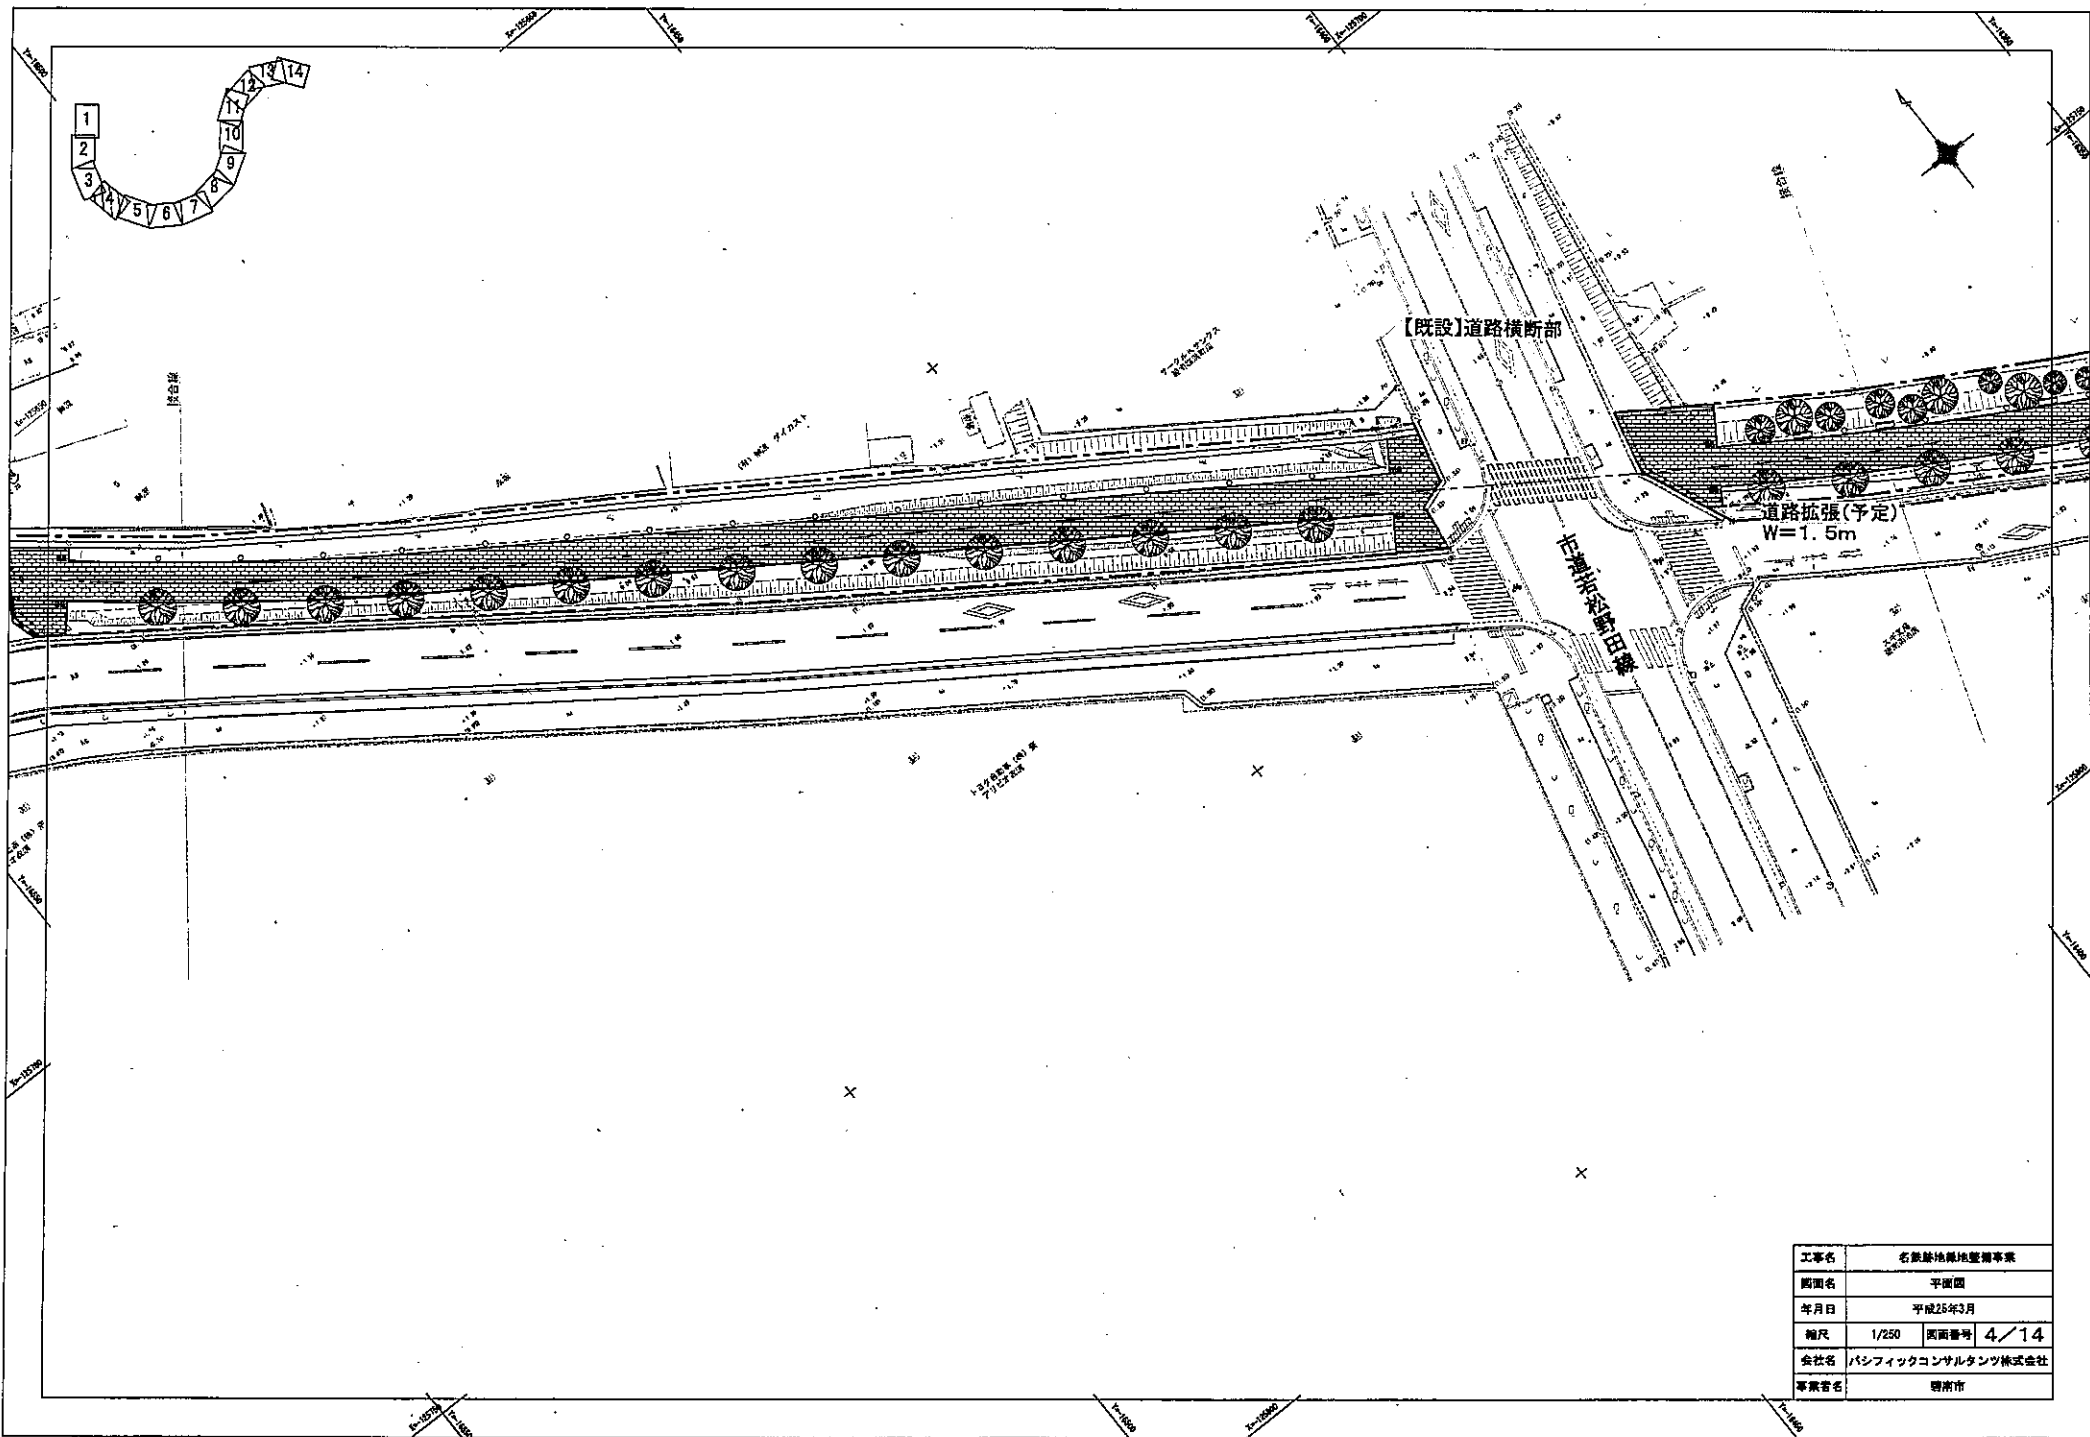


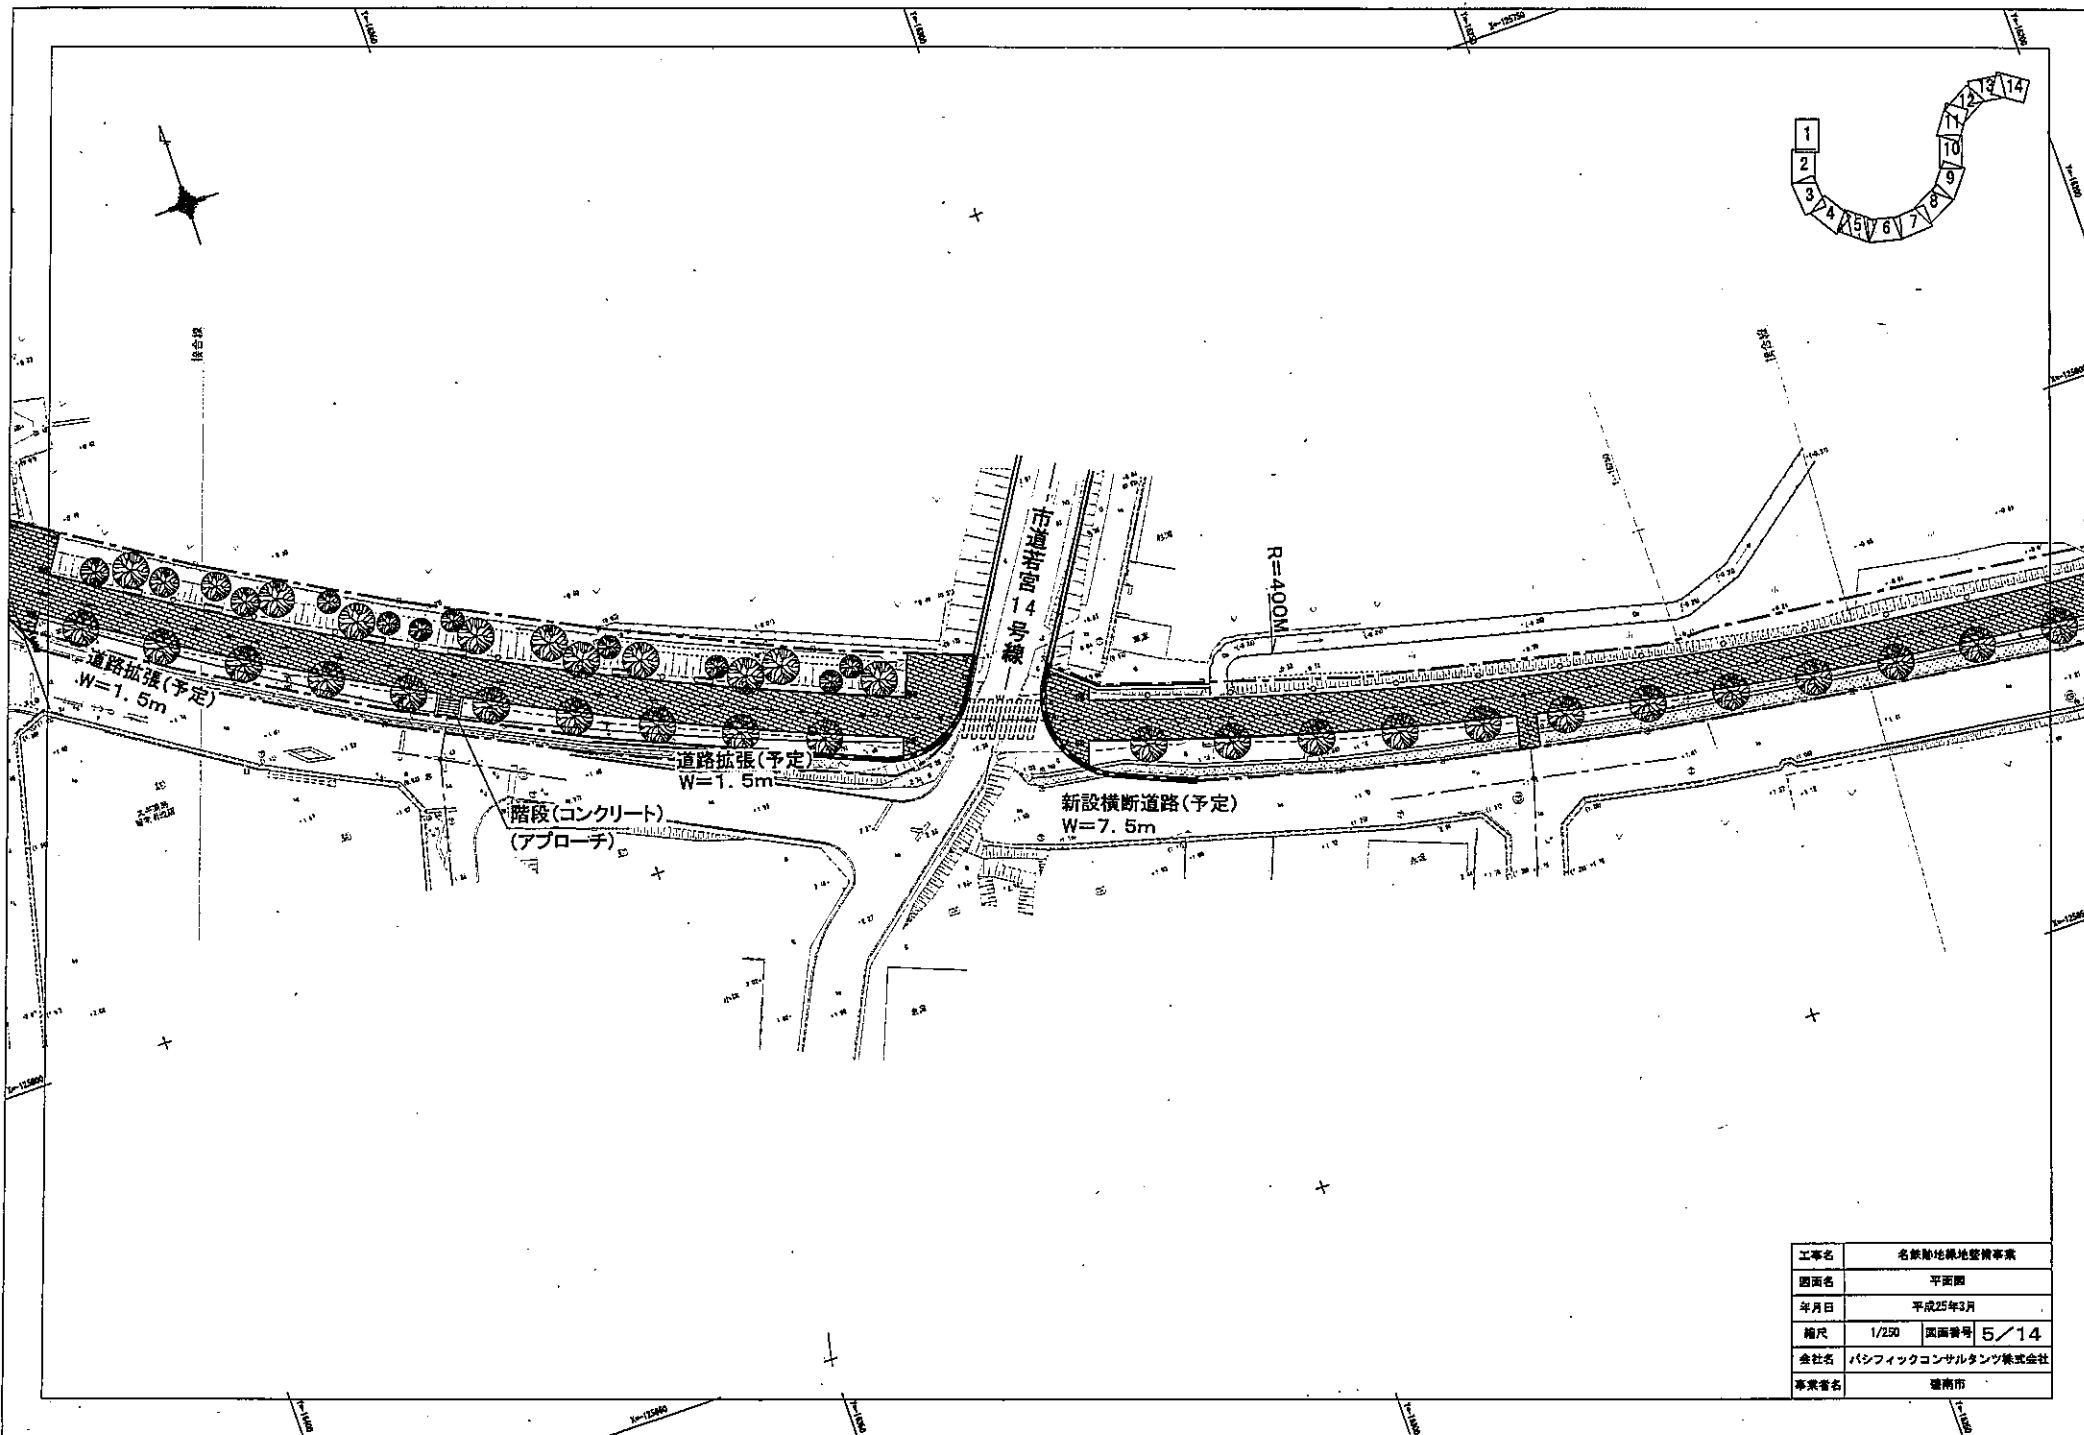


工事名	名鉄跡地緑地整備事業
図面名	平面図
年月日	平成25年3月
縮尺	1/250 図面番号 5/14
会社名	パシフィックコンサルタンツ株式会社
事業署名	瑞穂市

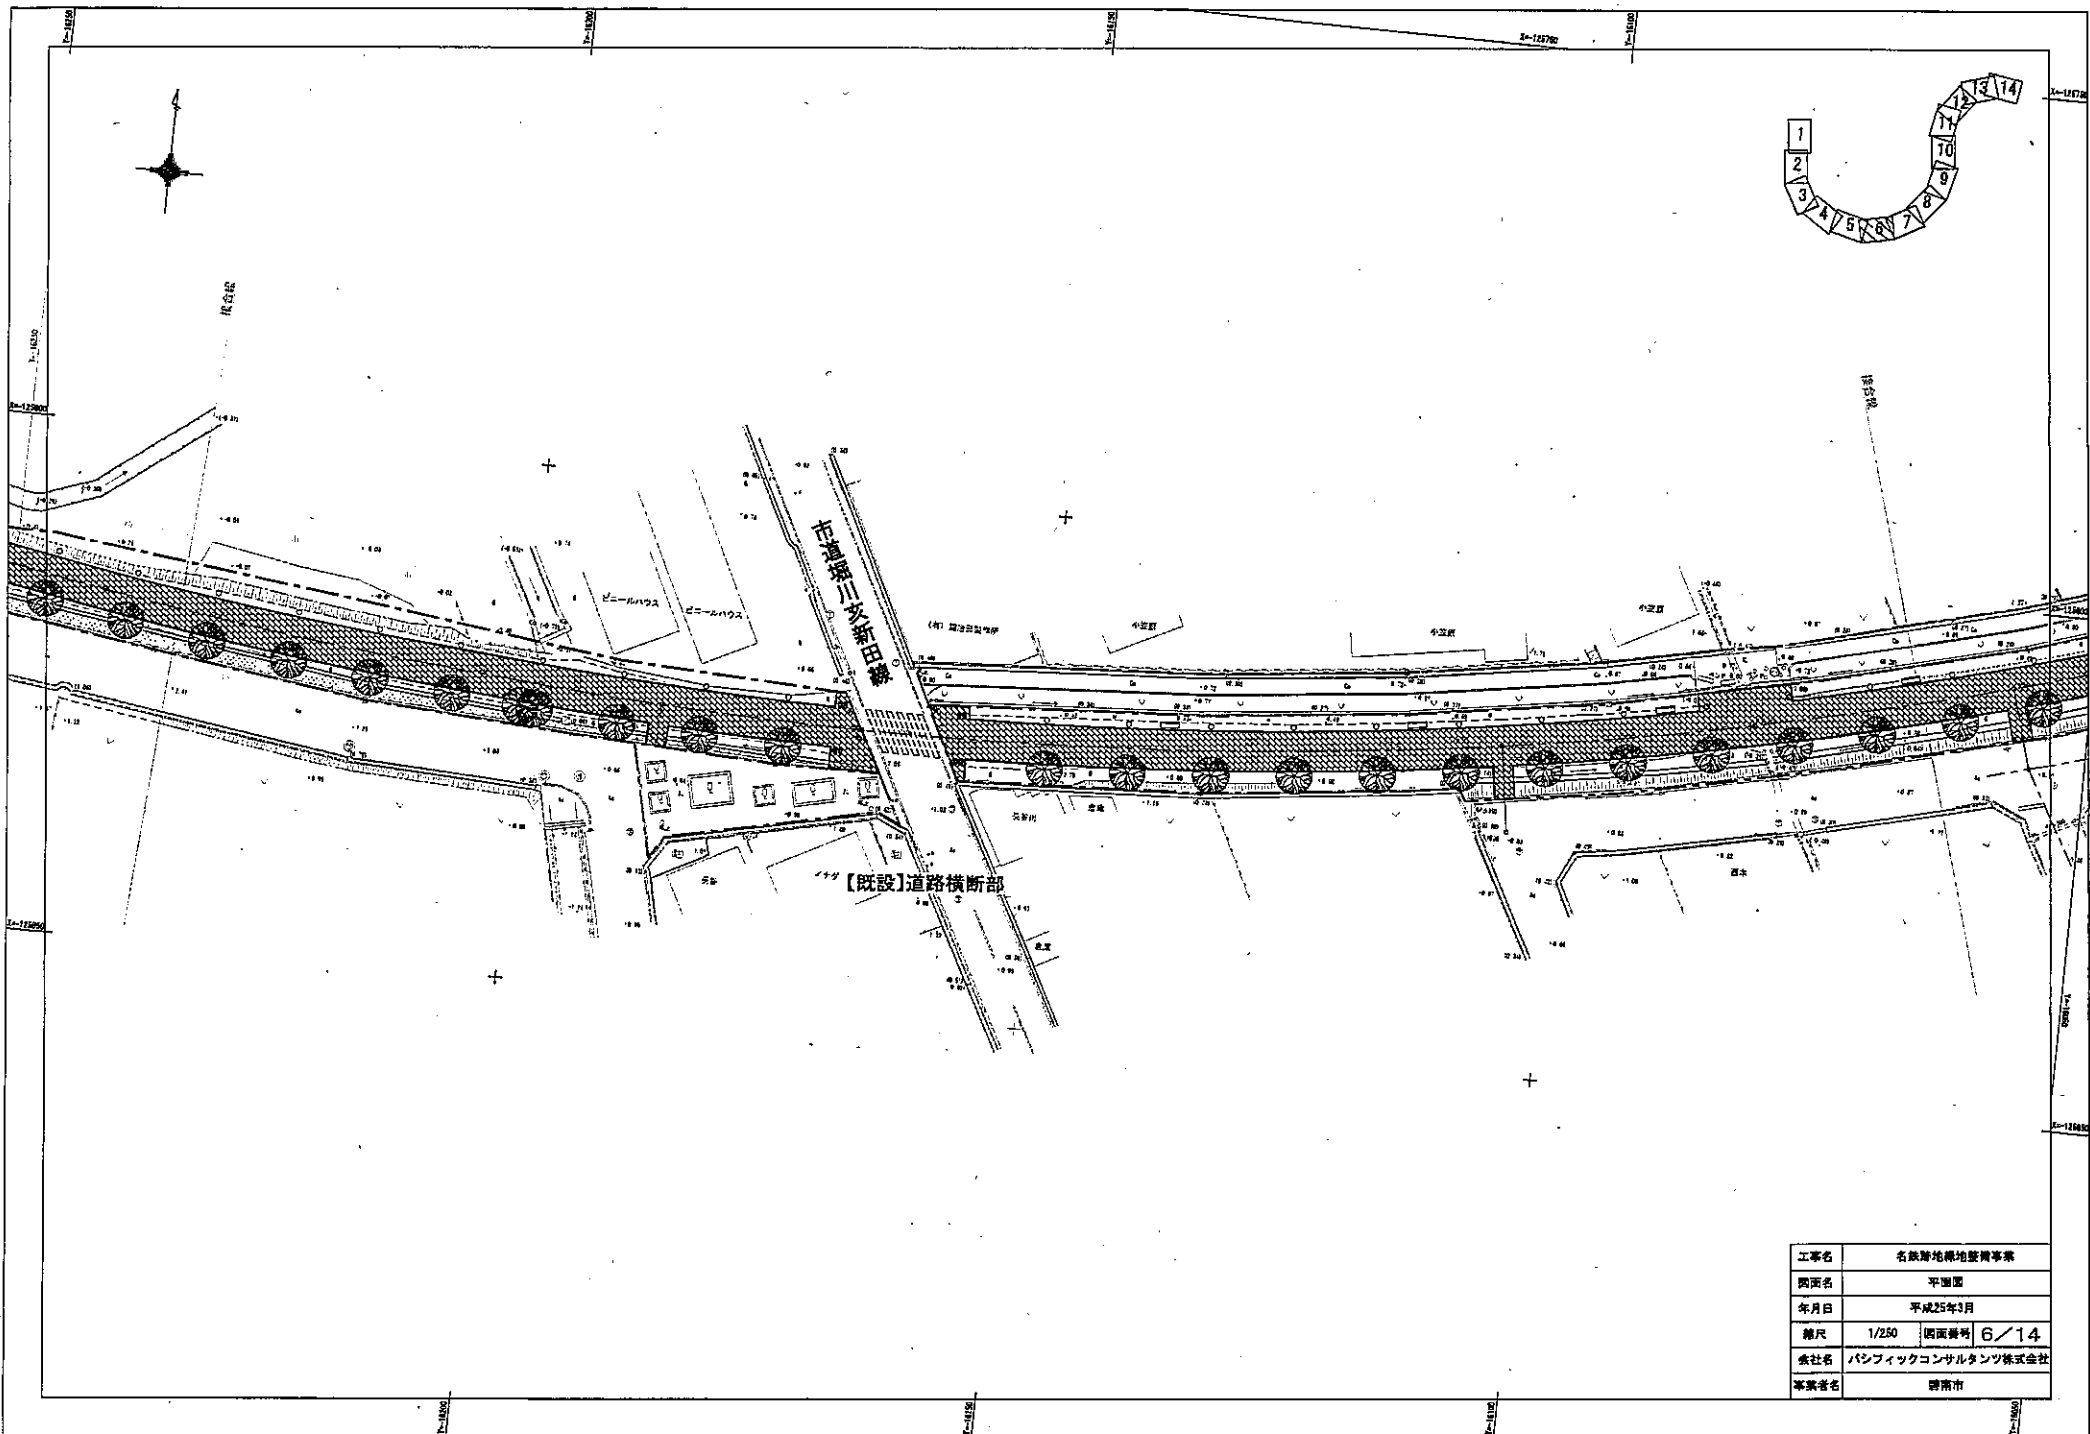

工事名	名鉄舞地線地盤改良工事
図面名	平面図
年月日	平成25年3月
縮尺	1/250 図面番号 6/14
会社名	パシフィックコンサルタンツ株式会社
事業名	碧南市

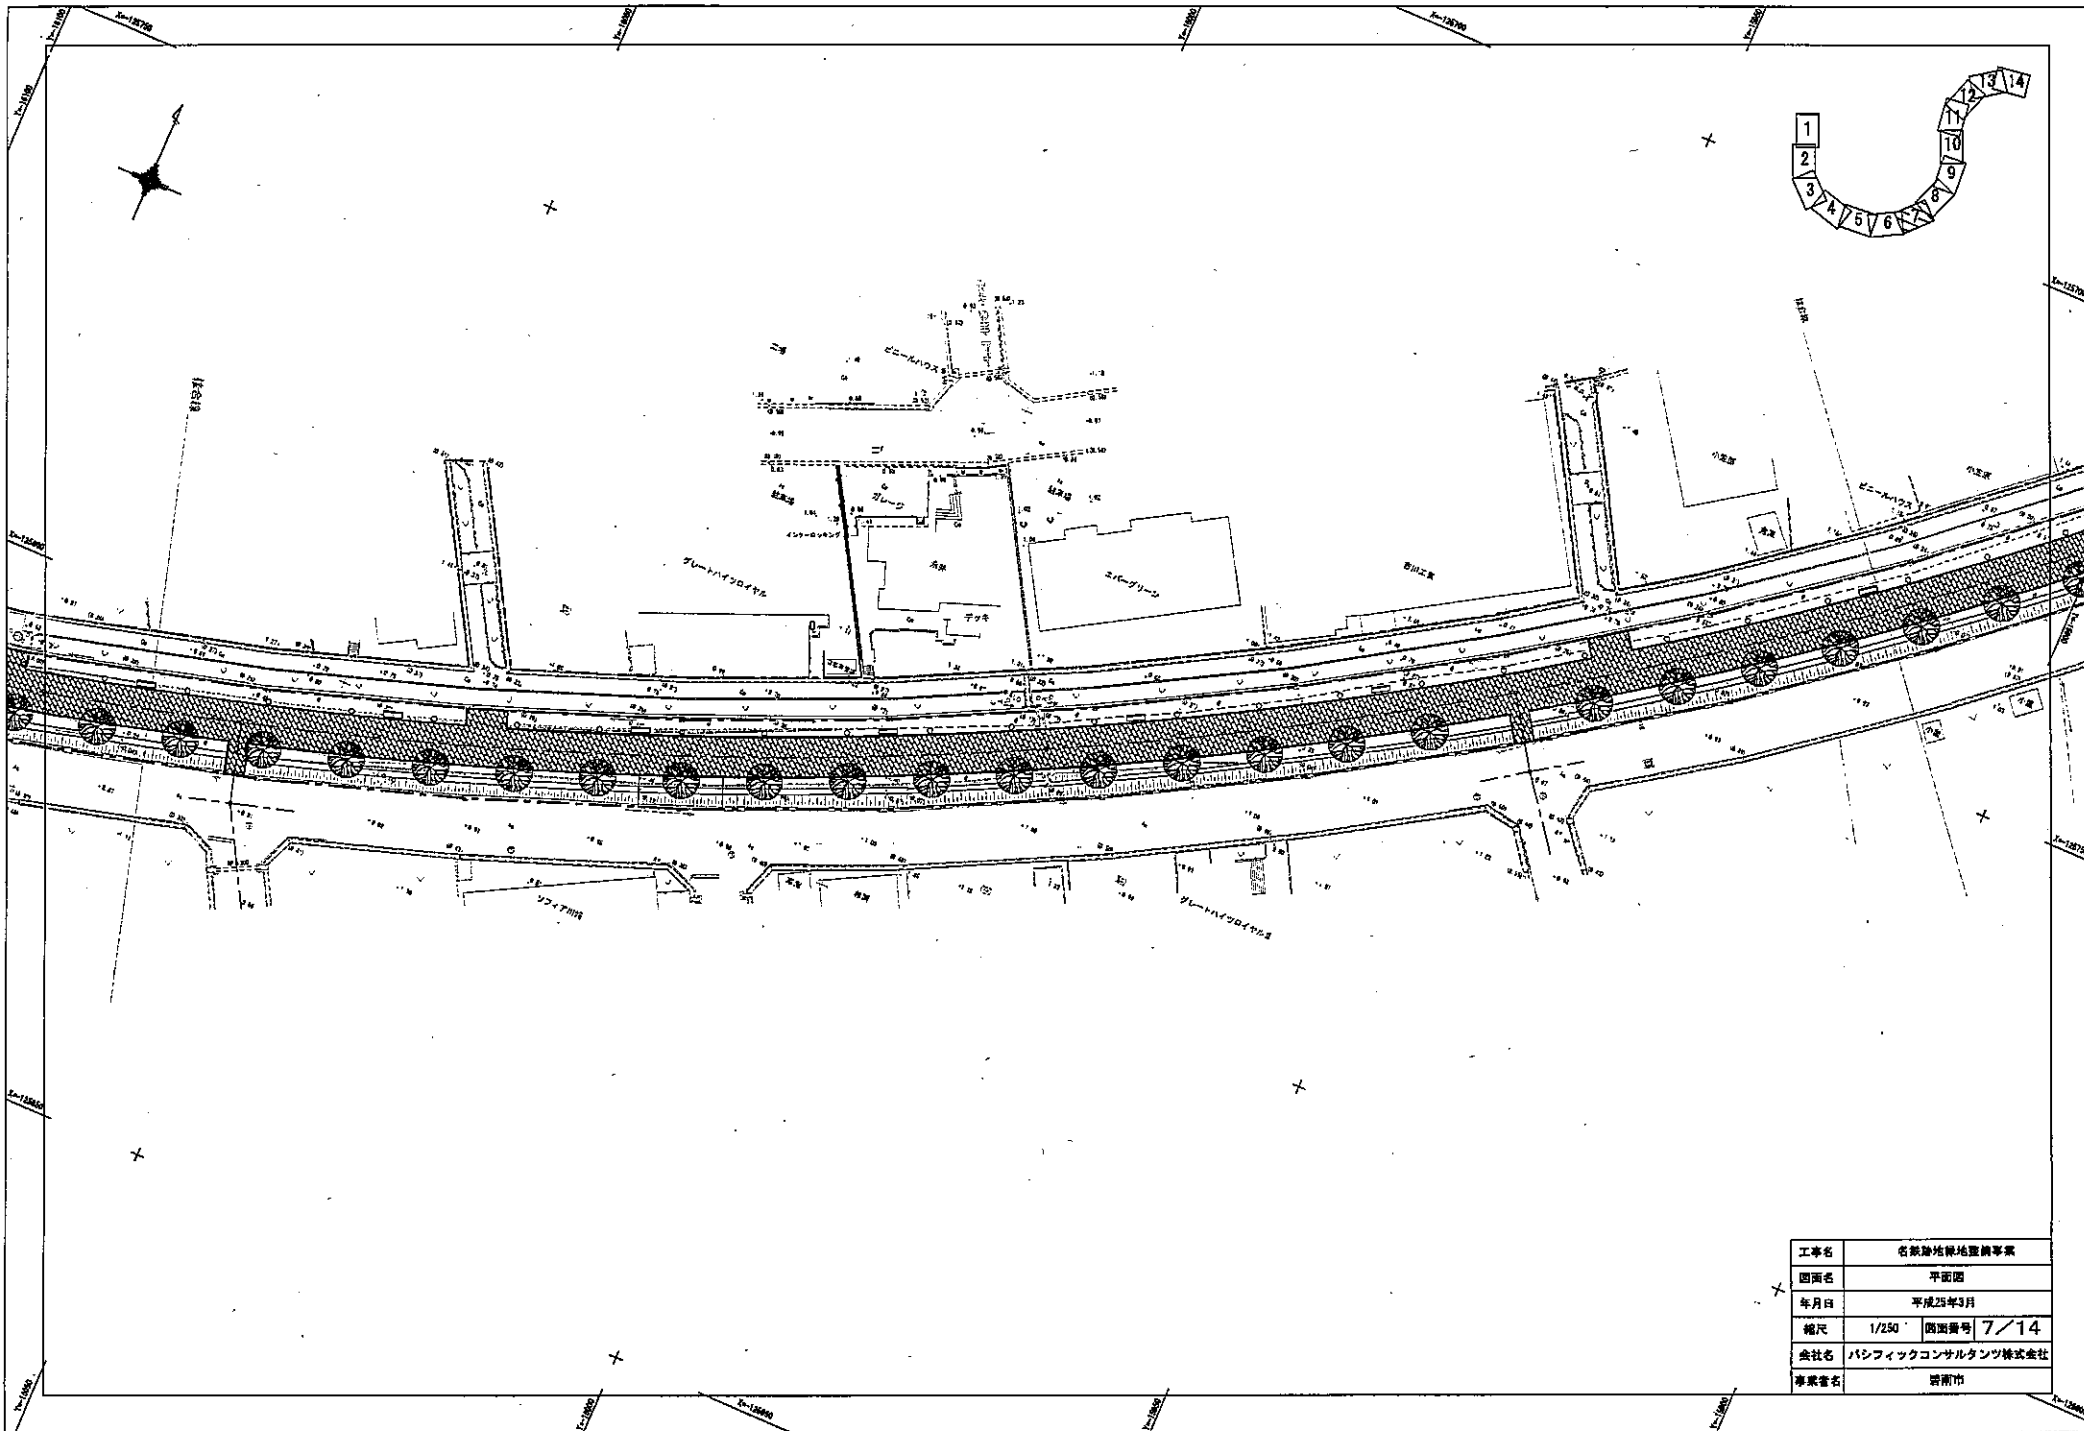


工事名	名鉄跡地緑地整備事業
図面名	平面図
年月日	平成25年3月
縮尺	1/250 図面番号 7/14
会社名	パシフィックコンサルタンツ株式会社
事業番名	碧南市

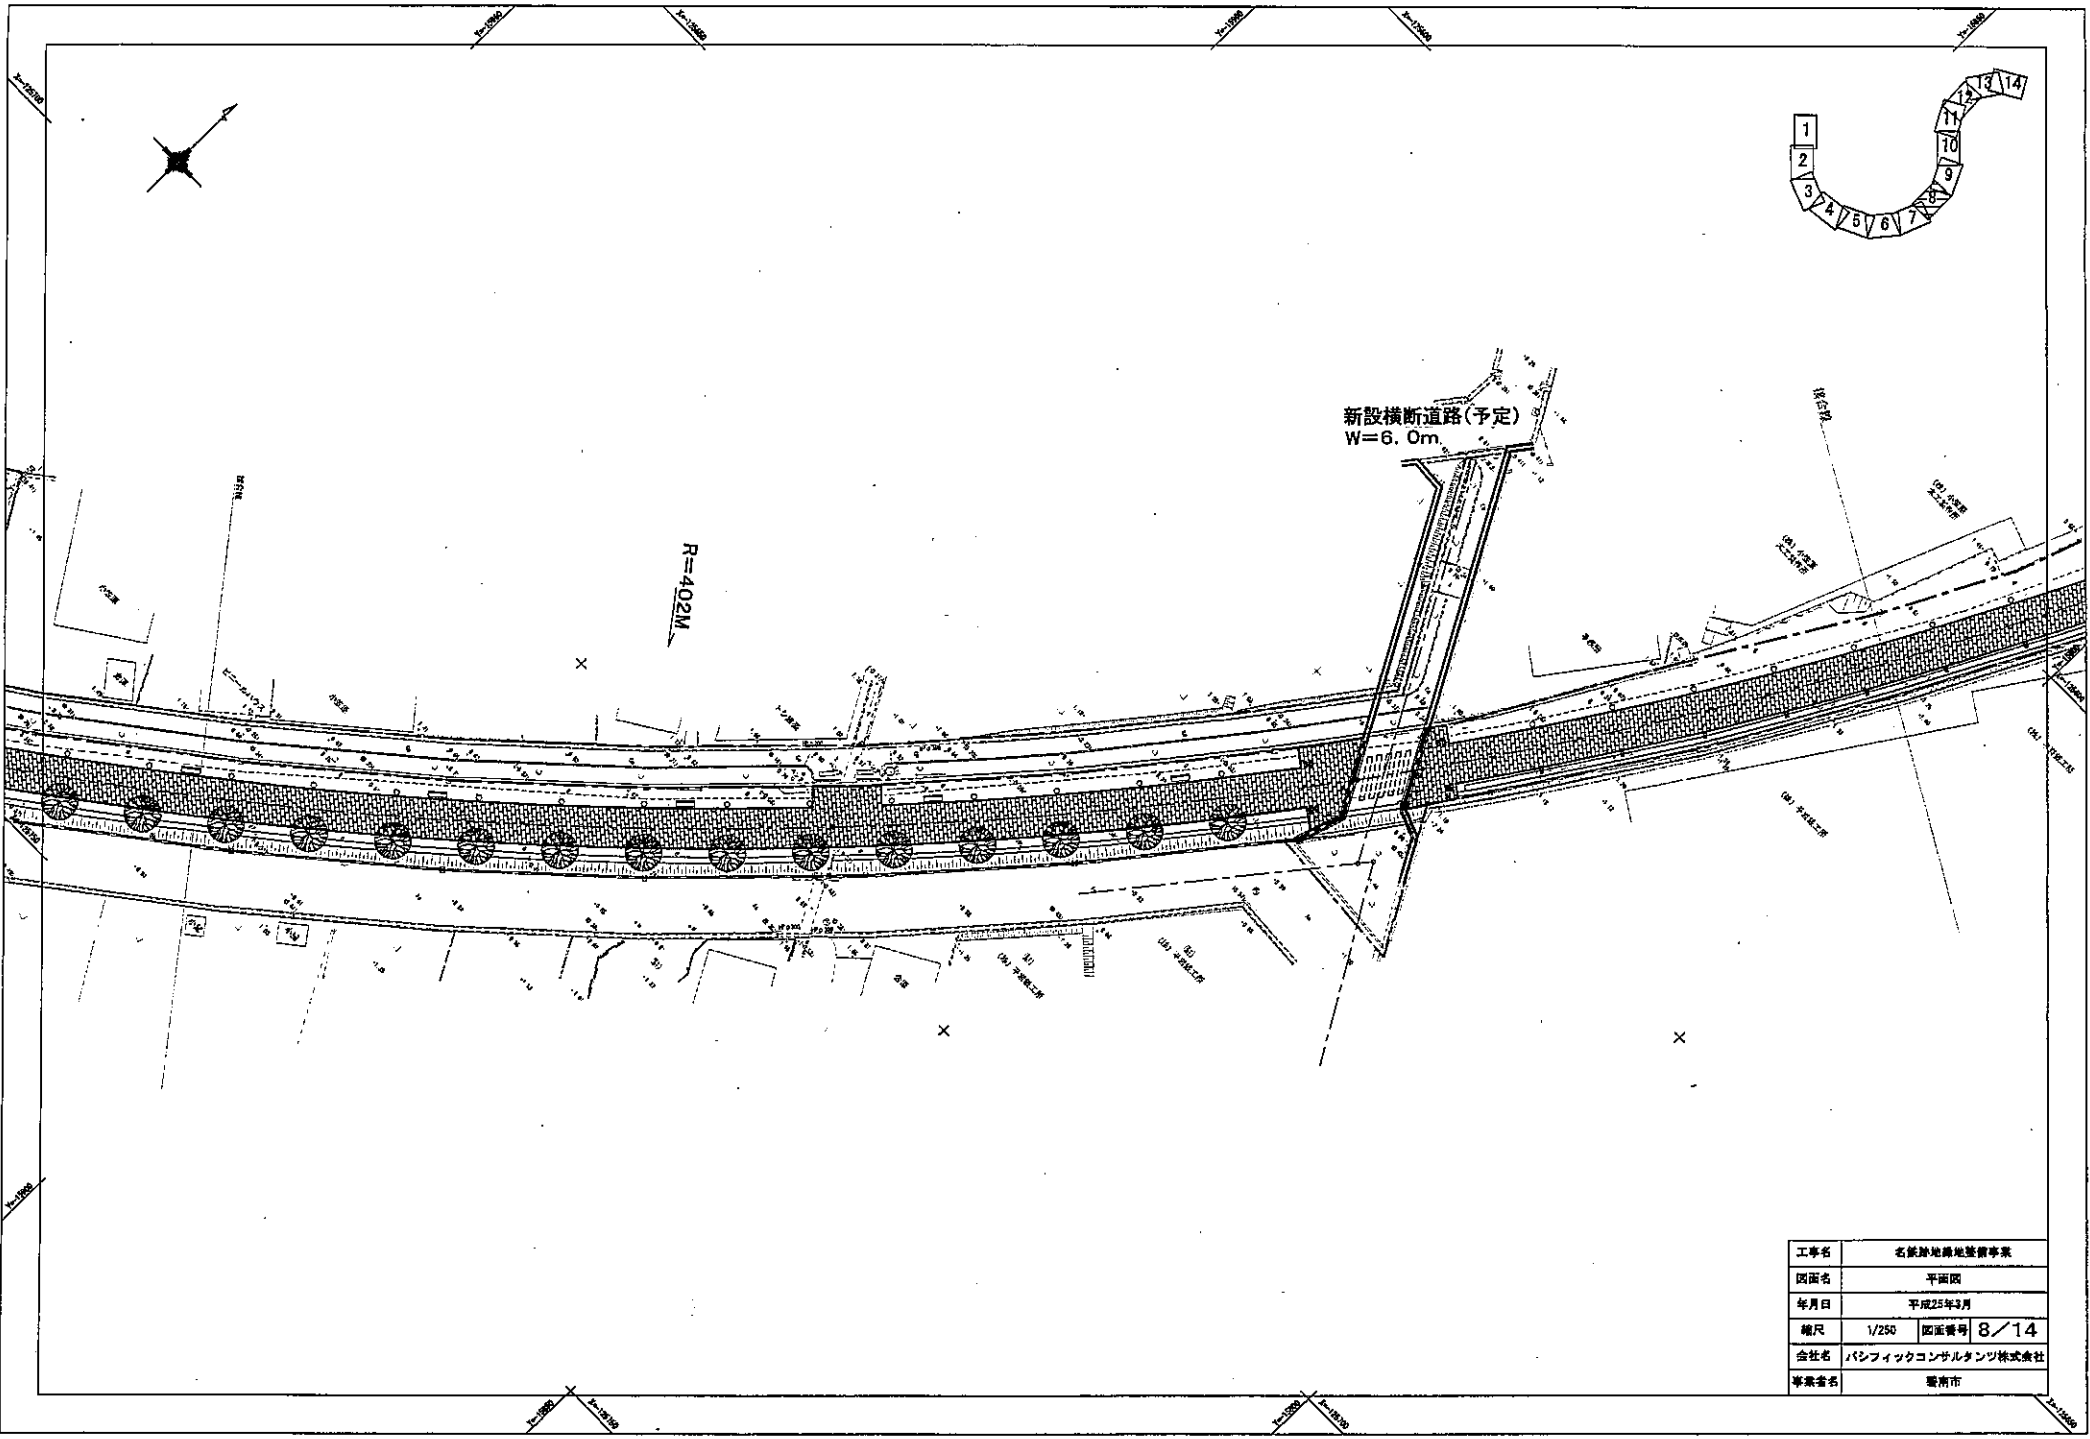



新設横断道路(予定)
W=6.0m

R=402M


工事名	名鉄跡地跡地整備事業		
図面名	平面図		
年月日	平成25年2月		
縮尺	1/250	図面番号	8/14
会社名	パシフィックコンサルタンツ株式会社		
事業名	豊南市		

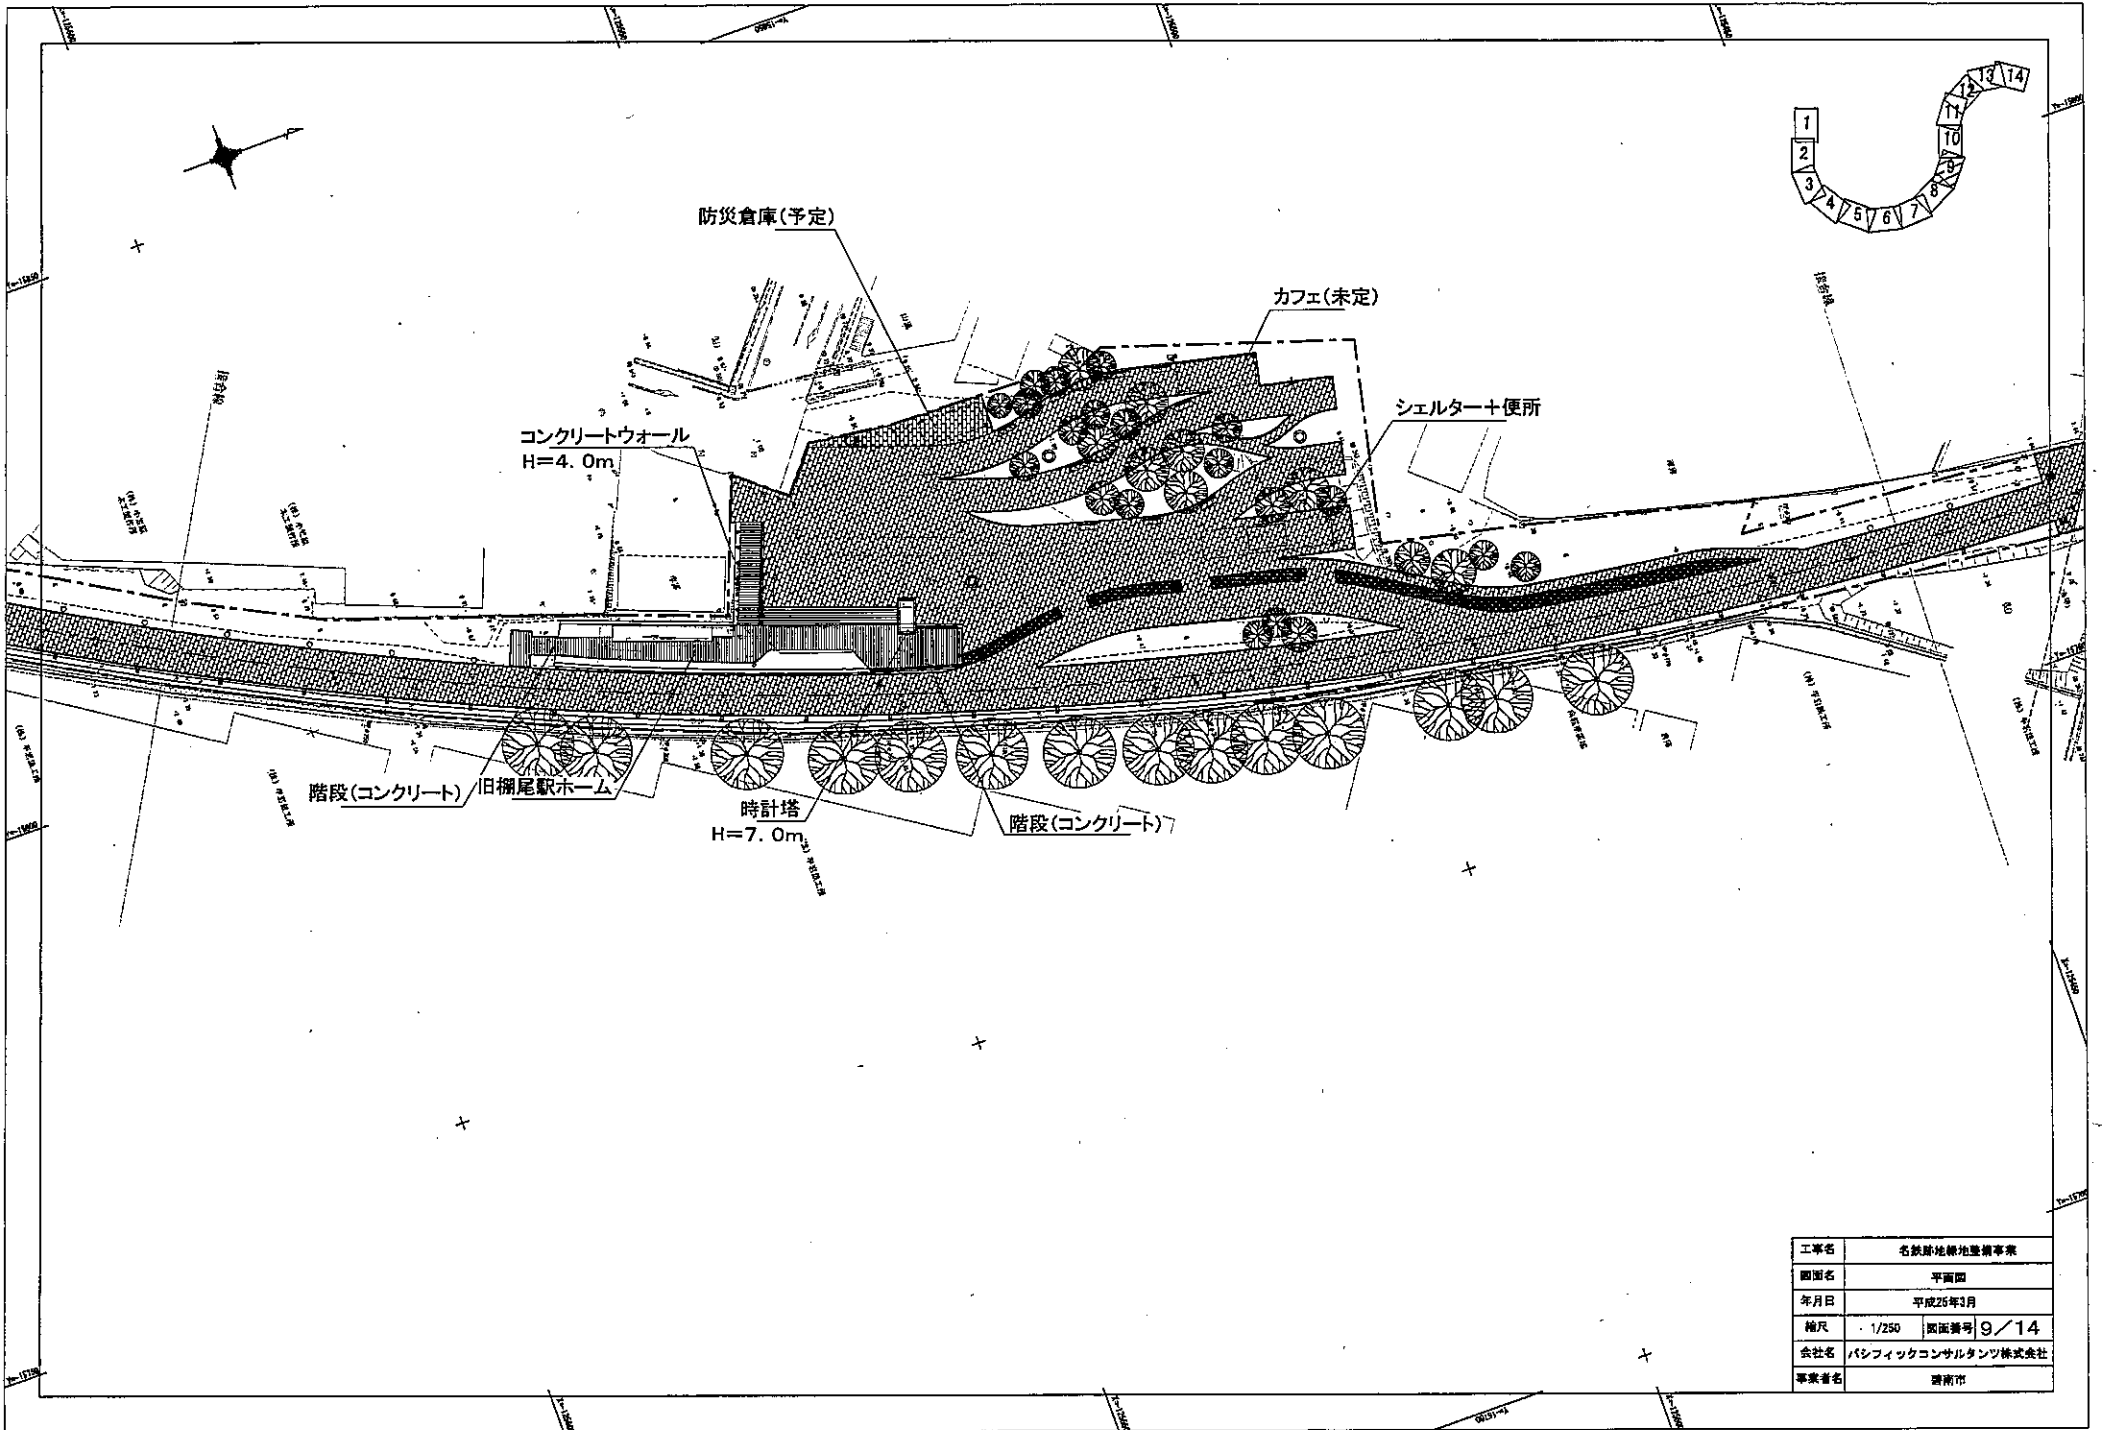


工事名	名鉄跡地緑地整備事業
図面名	平面図
年月日	平成25年3月
縮尺	1/250 図面番号 9/14
会社名	パシフィックコンサルタンツ株式会社
事業者名	瑞穂市

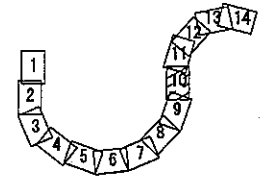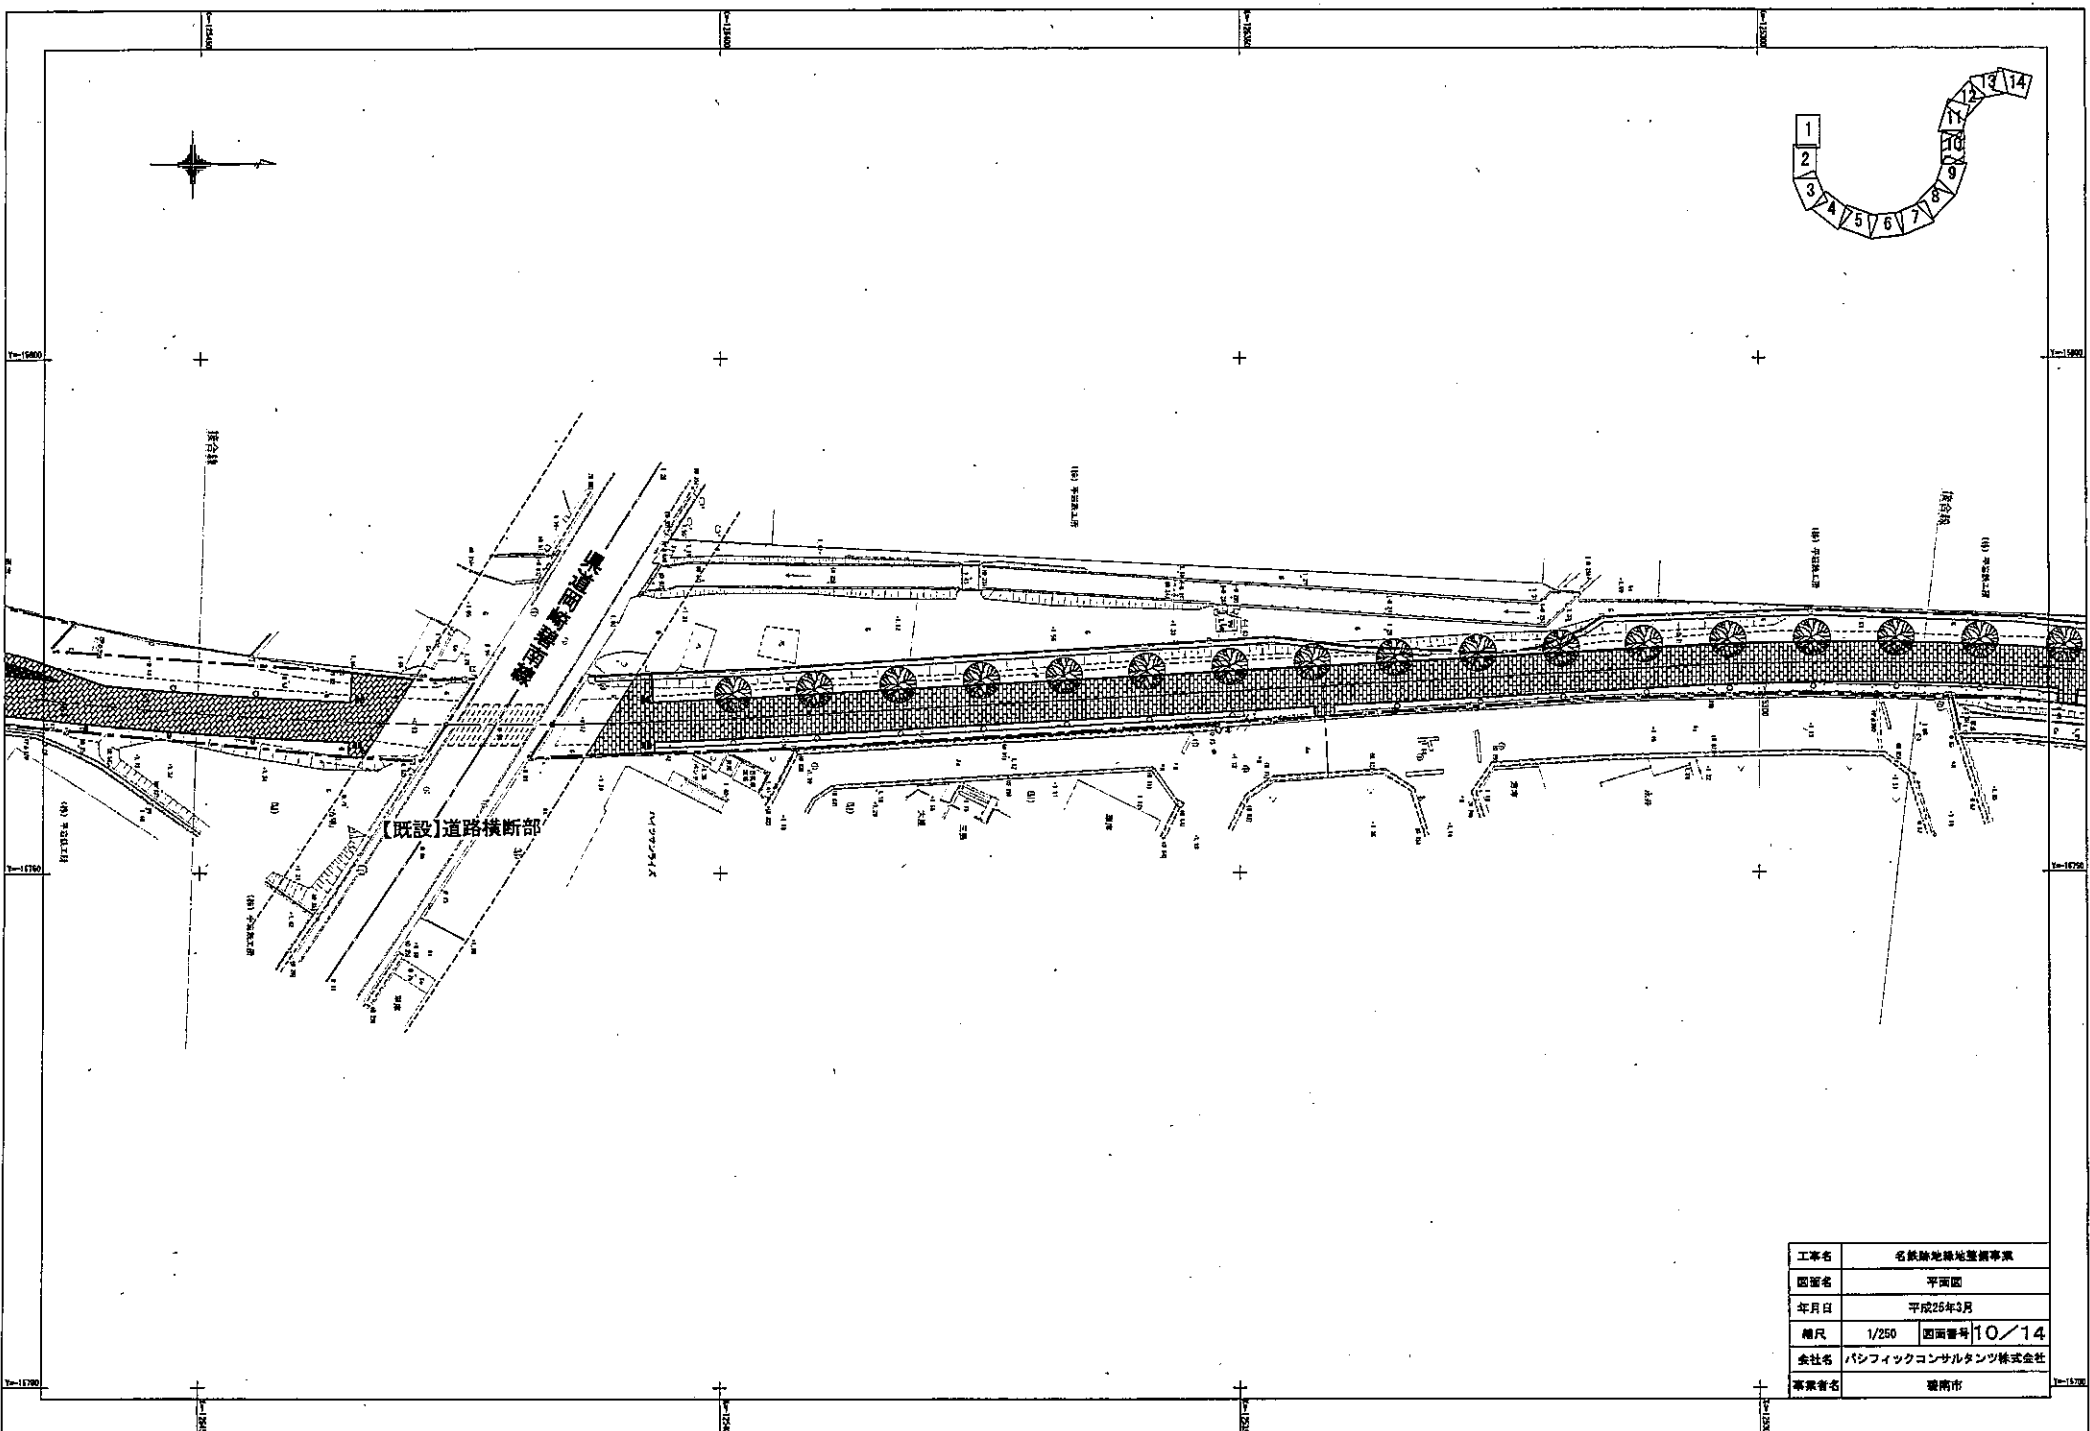


工事名	名鉄跡地跡地整備事業	
図面名	平面図	
年月日	平成25年5月	
縮尺	1/250	図面番号 10/14
会社名	パシフィックコンサルタンツ株式会社	
事業名	豊南町	

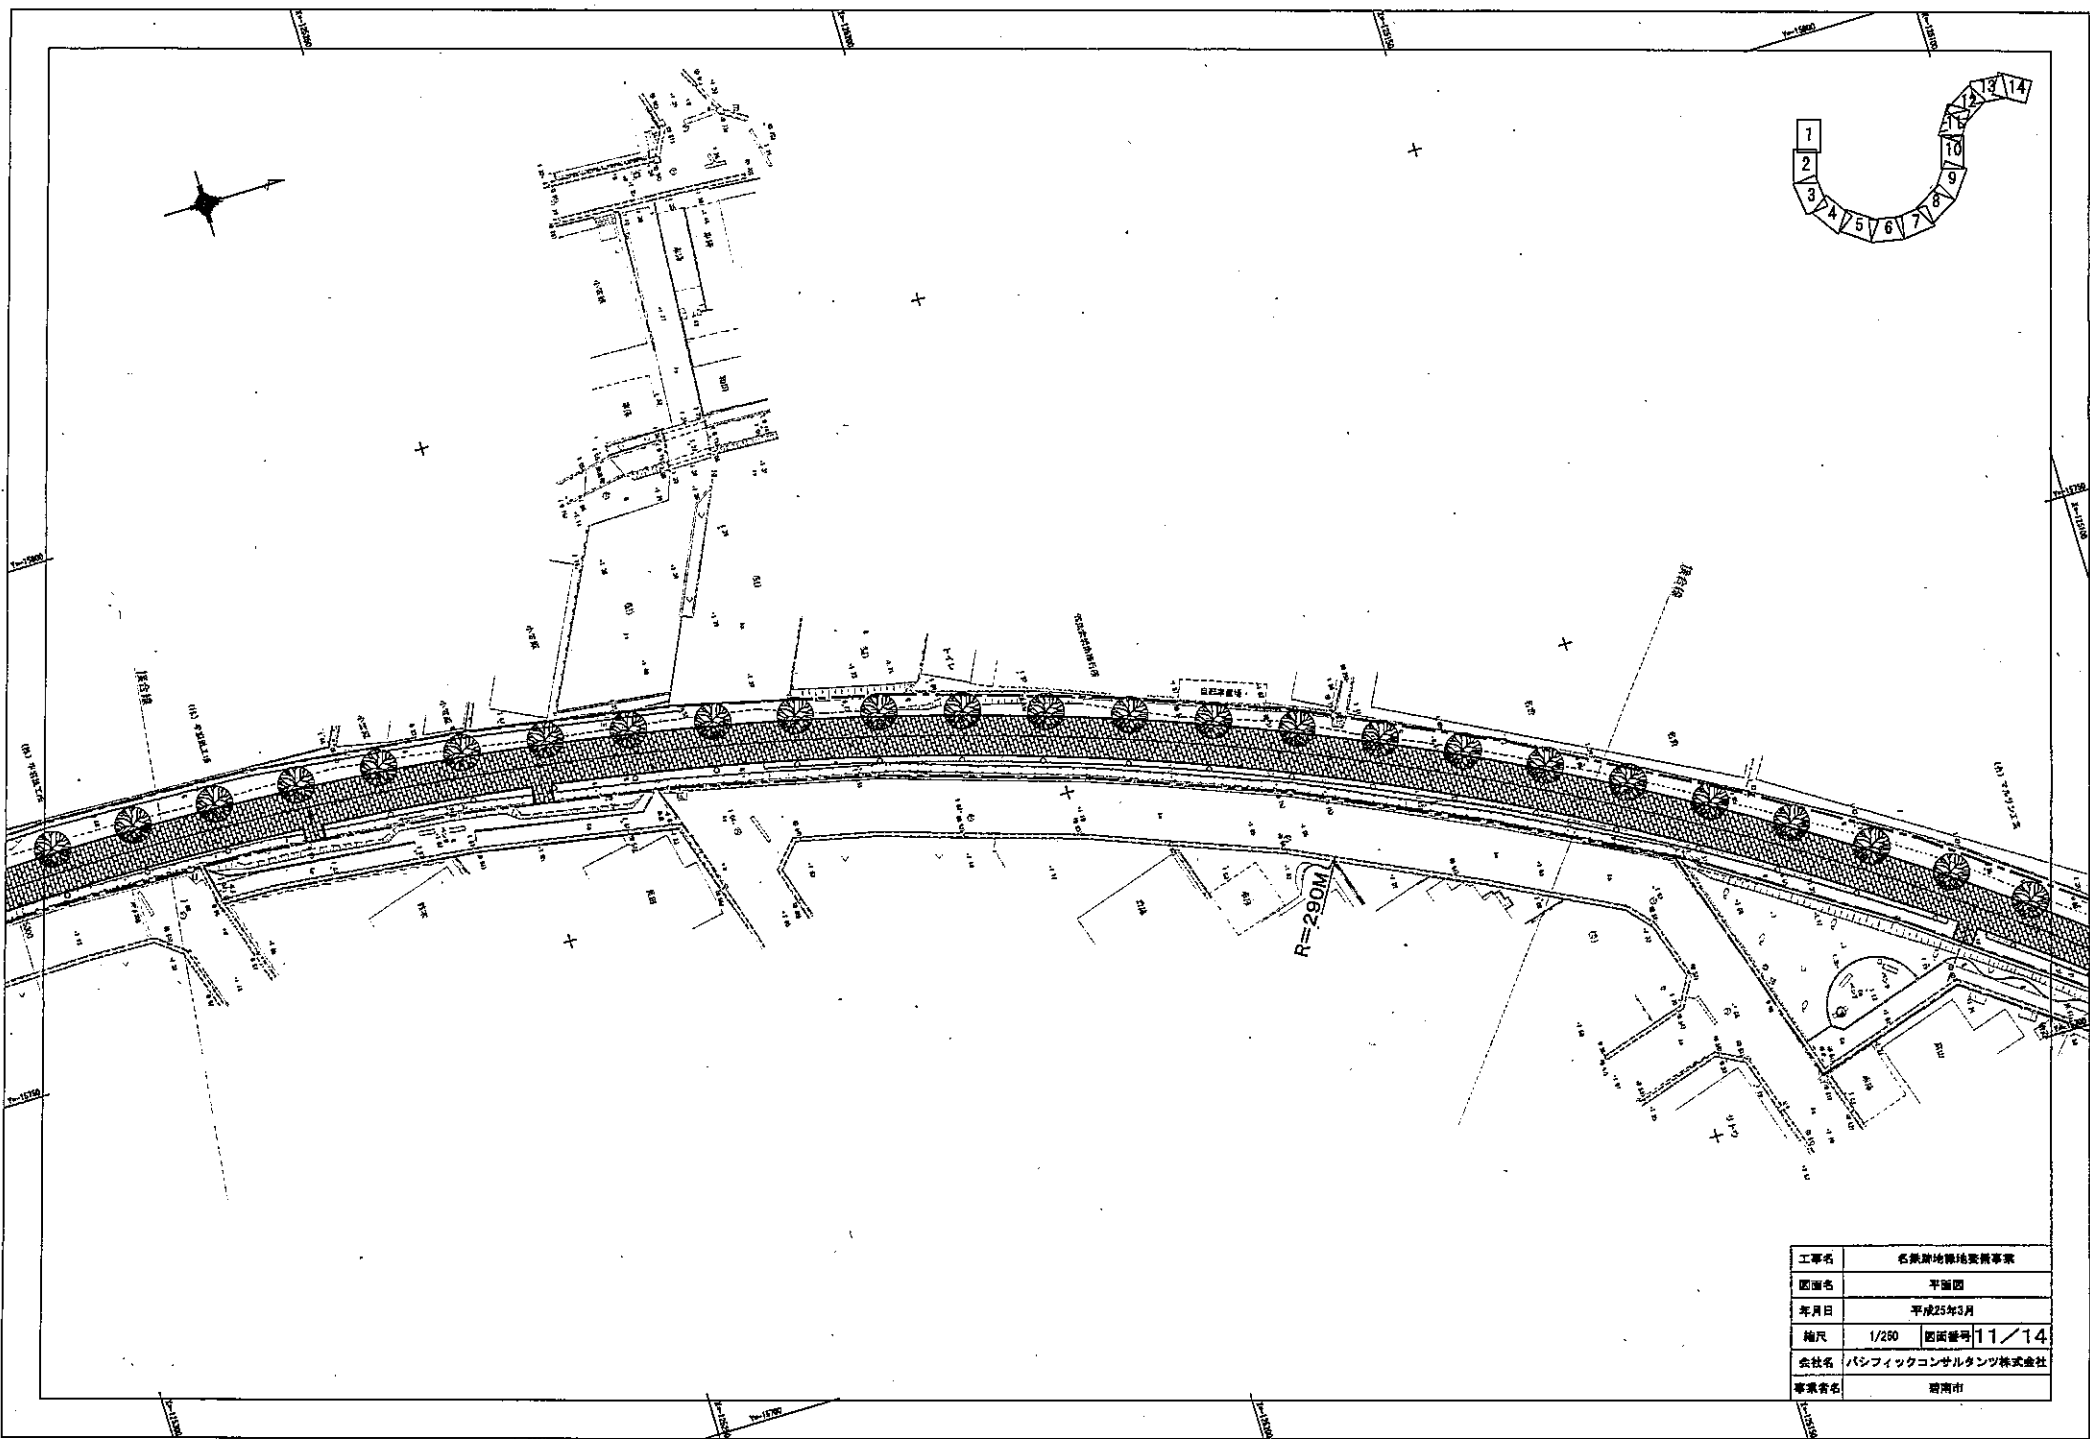

工事名	名鉄用地種地整備工事		
図面名	平面図		
年月日	平成25年3月		
縮尺	1/250	図面番号	11/14
会社名	パンフィックコンサルタンツ株式会社		
専業省名	静岡県		

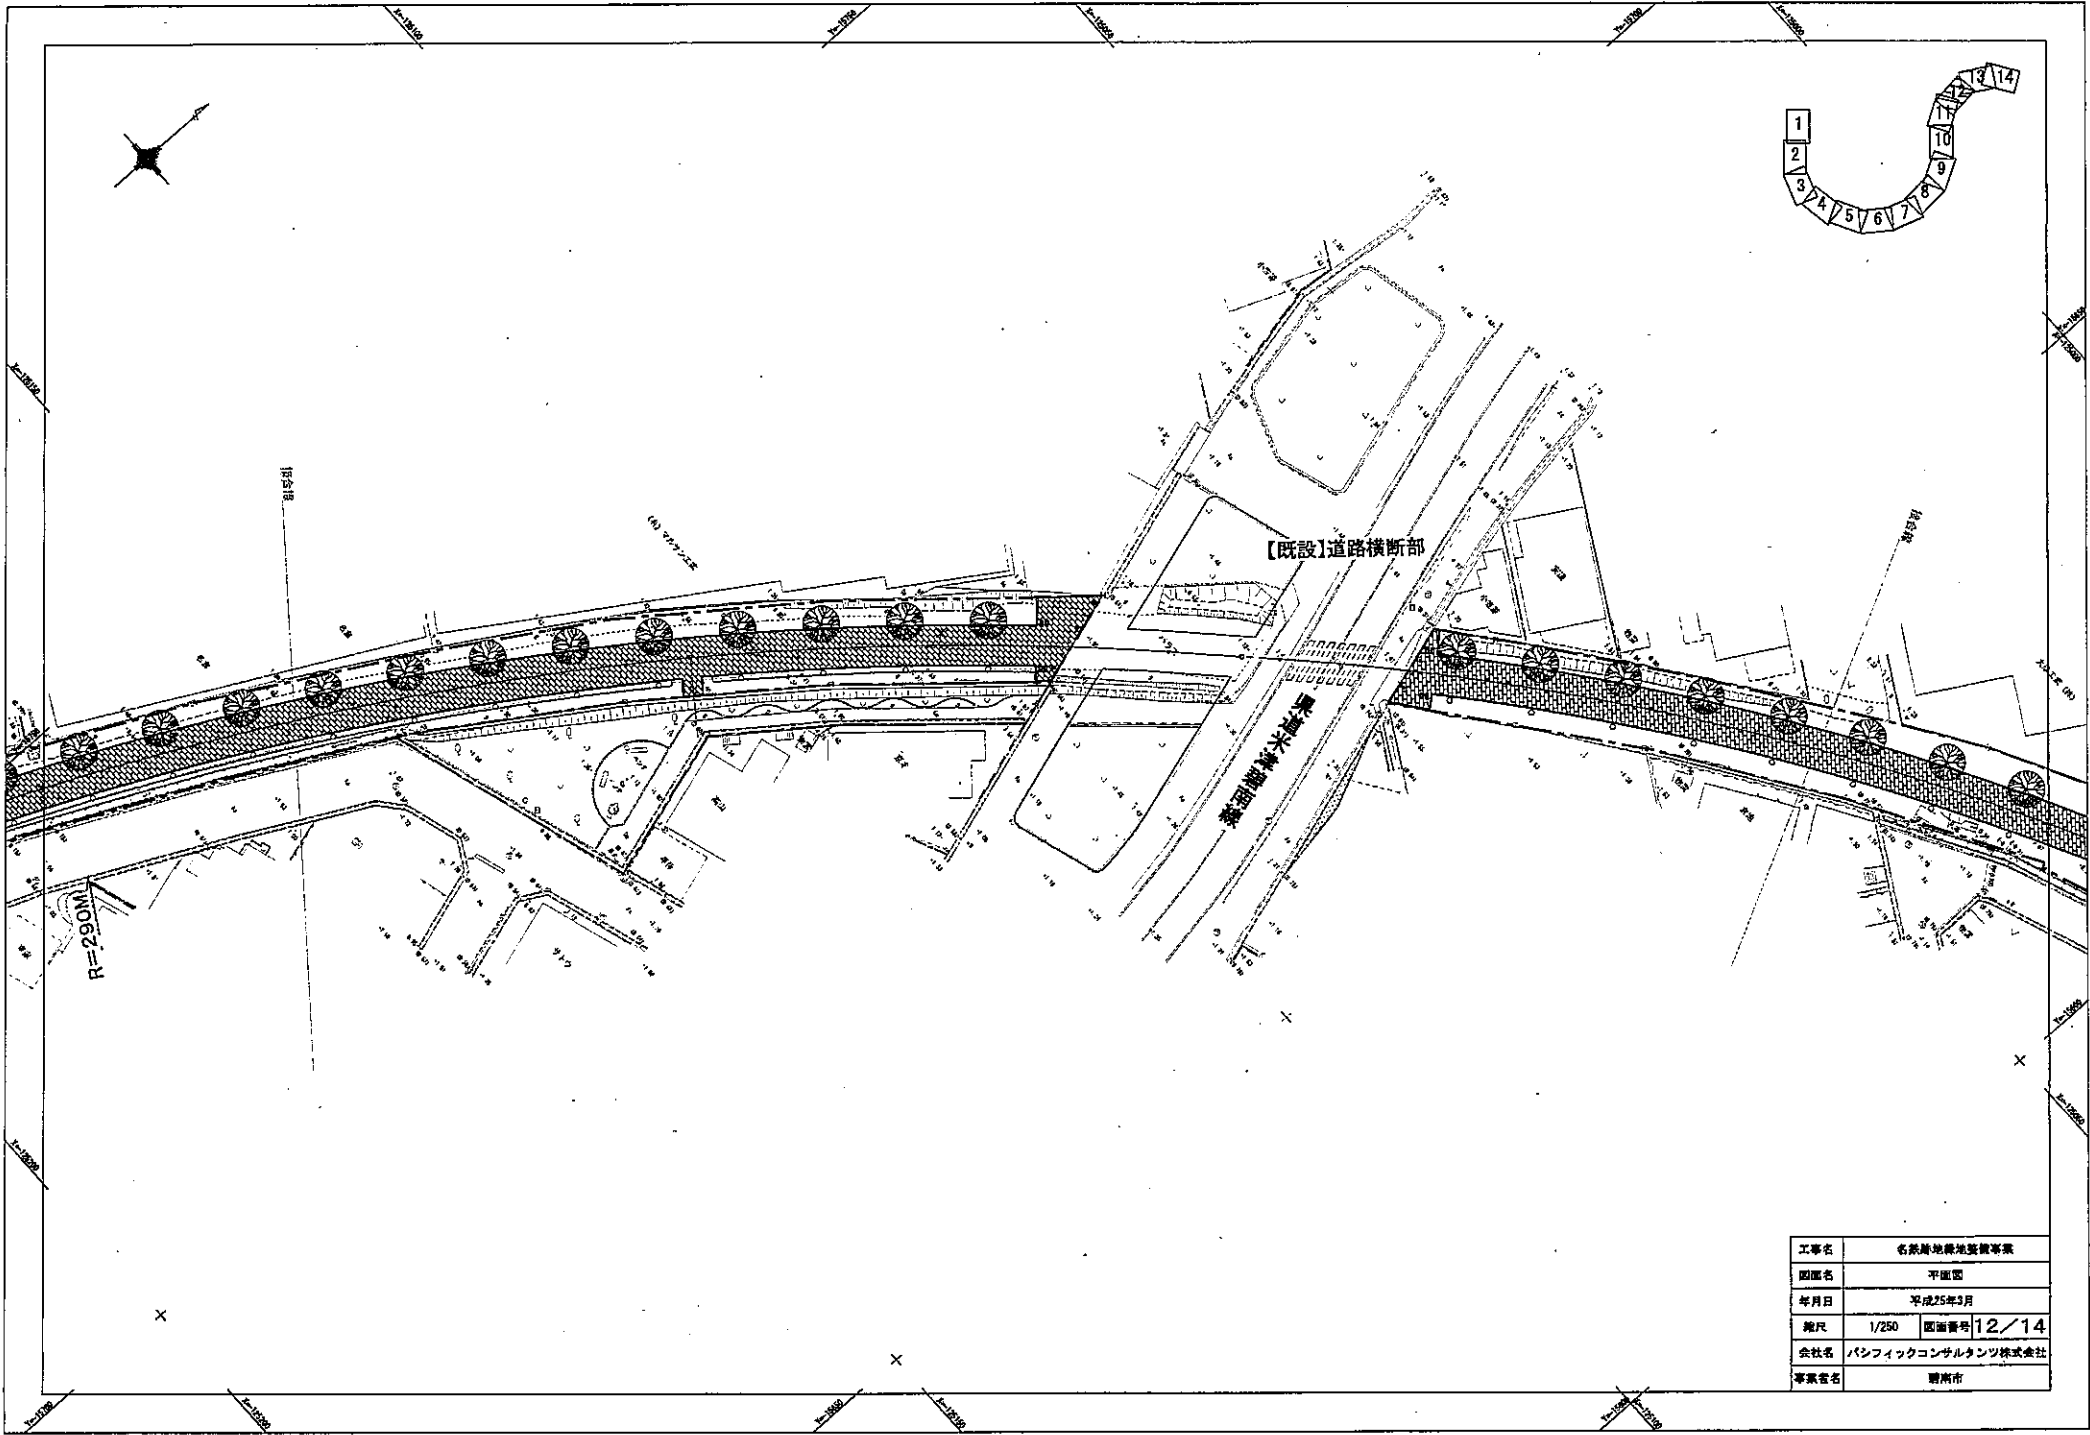

工事名	名古屋地盤地質調査事業		
図面名	平面図		
年月日	平成25年3月		
縮尺	1/250	図面番号	12/14
会社名	パンフィックコンサルタンツ株式会社		
事業名	碧南市		

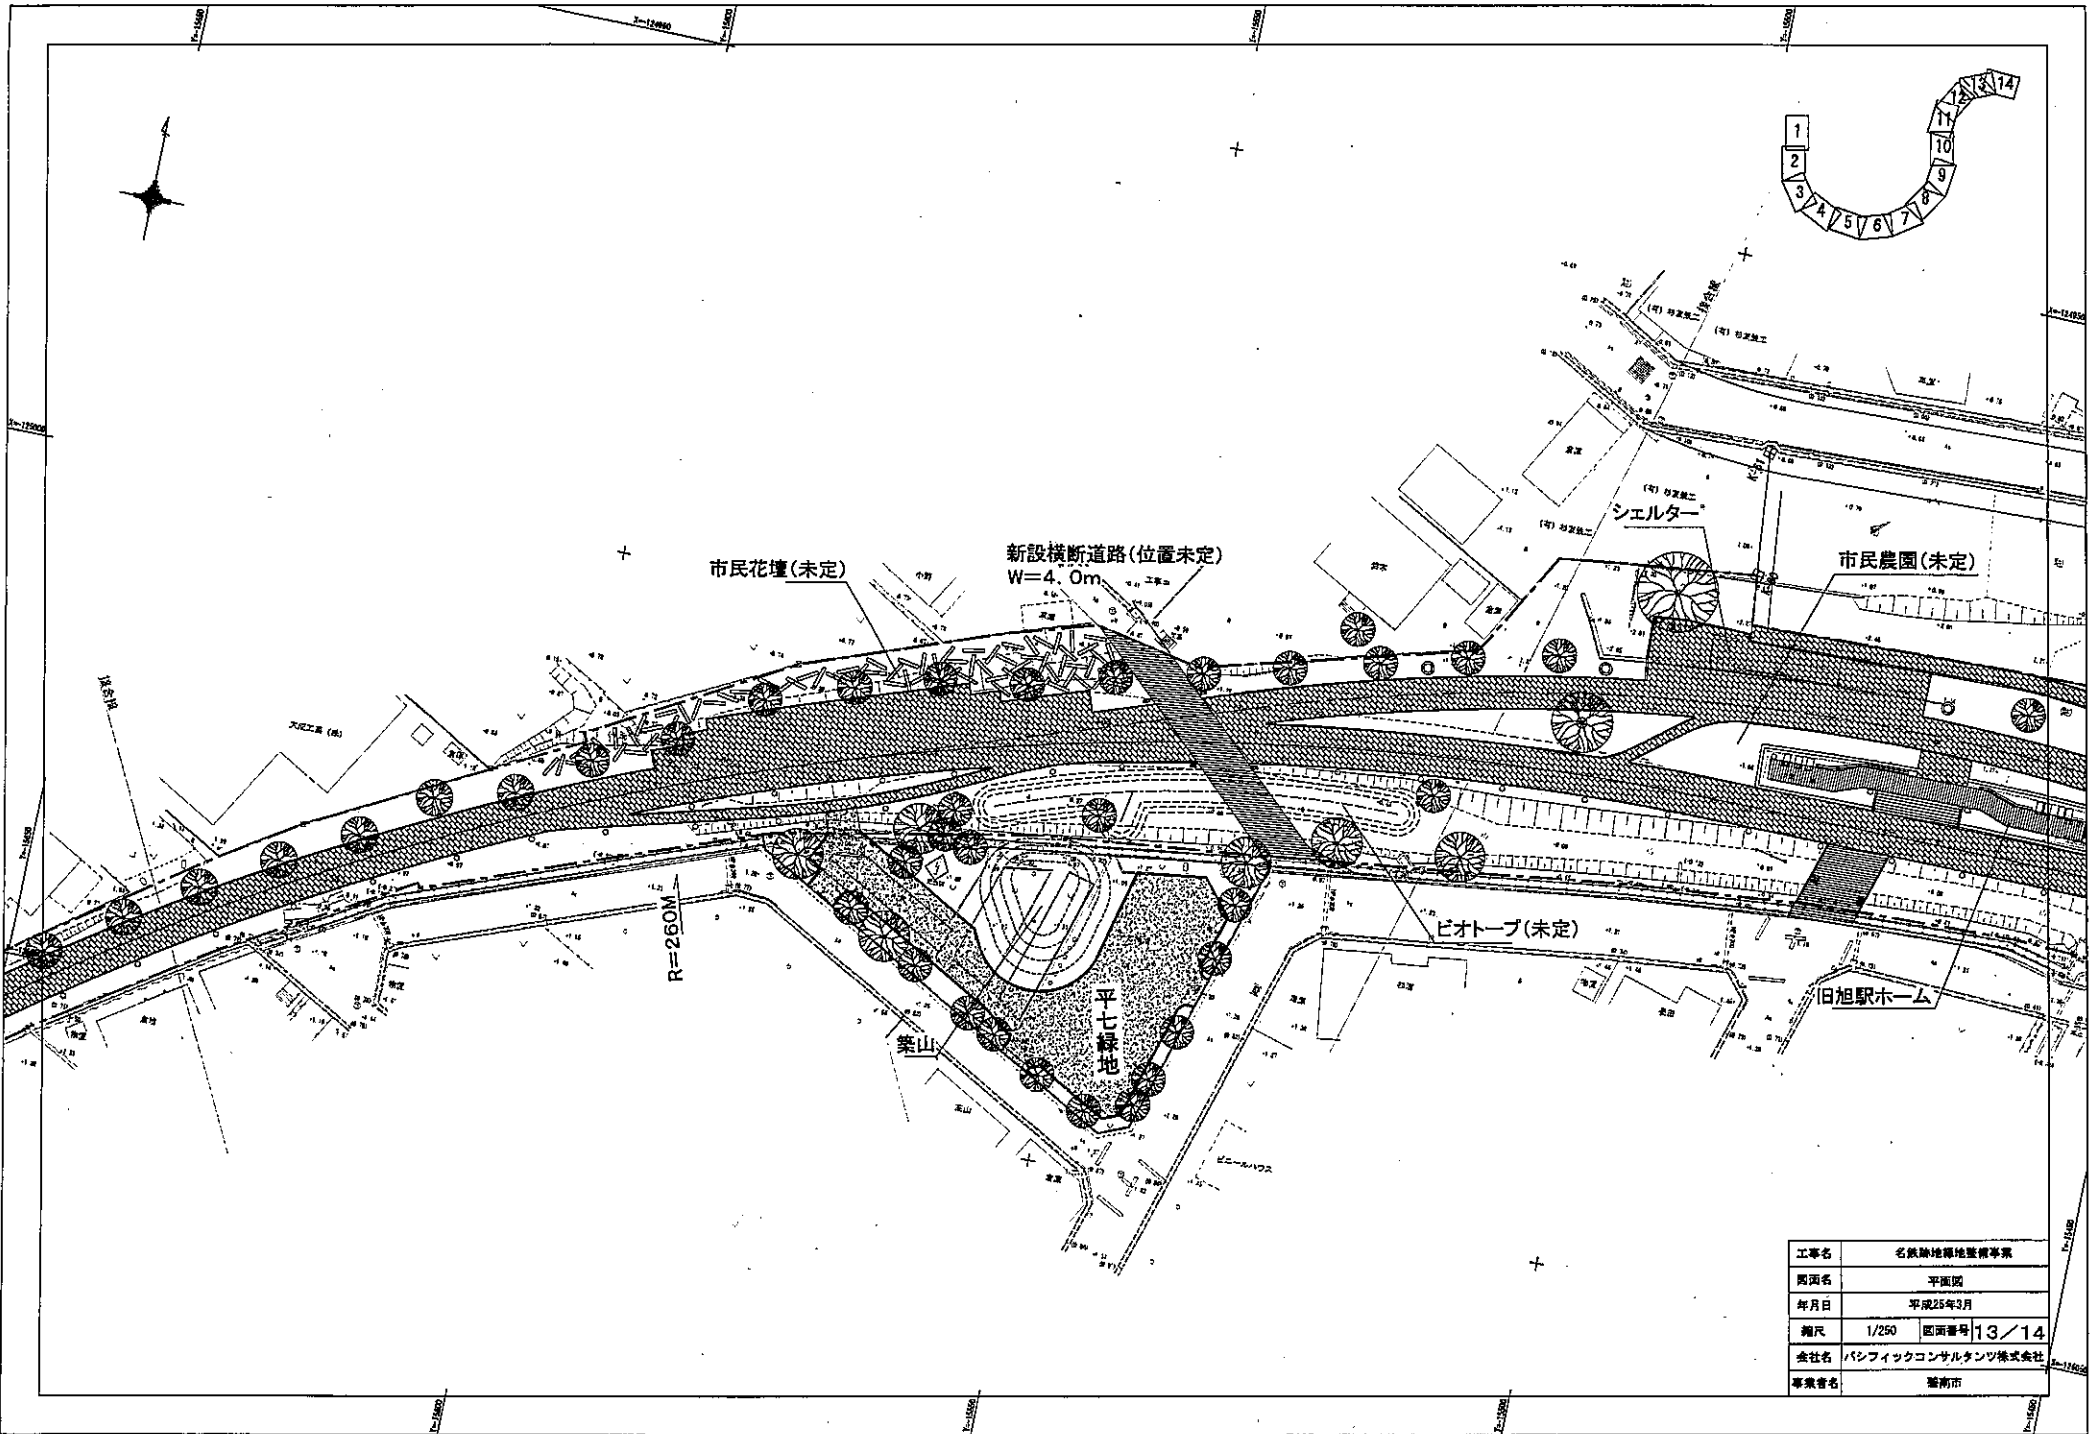

市民花壇(未定)

新設横断道路(位置未定)
W=4.0m

市民農園(未定)

シエルター

ビオトープ(未定)


旧旭駅ホーム

築山

平七緑地

R=260M

工事名	名鉄跡地緑地整備事業
図面名	平面図
年月日	平成25年3月
縮尺	1/250 図面番号 13/14
会社名	パシフィックコンサルタンツ株式会社
事業官名	福南市

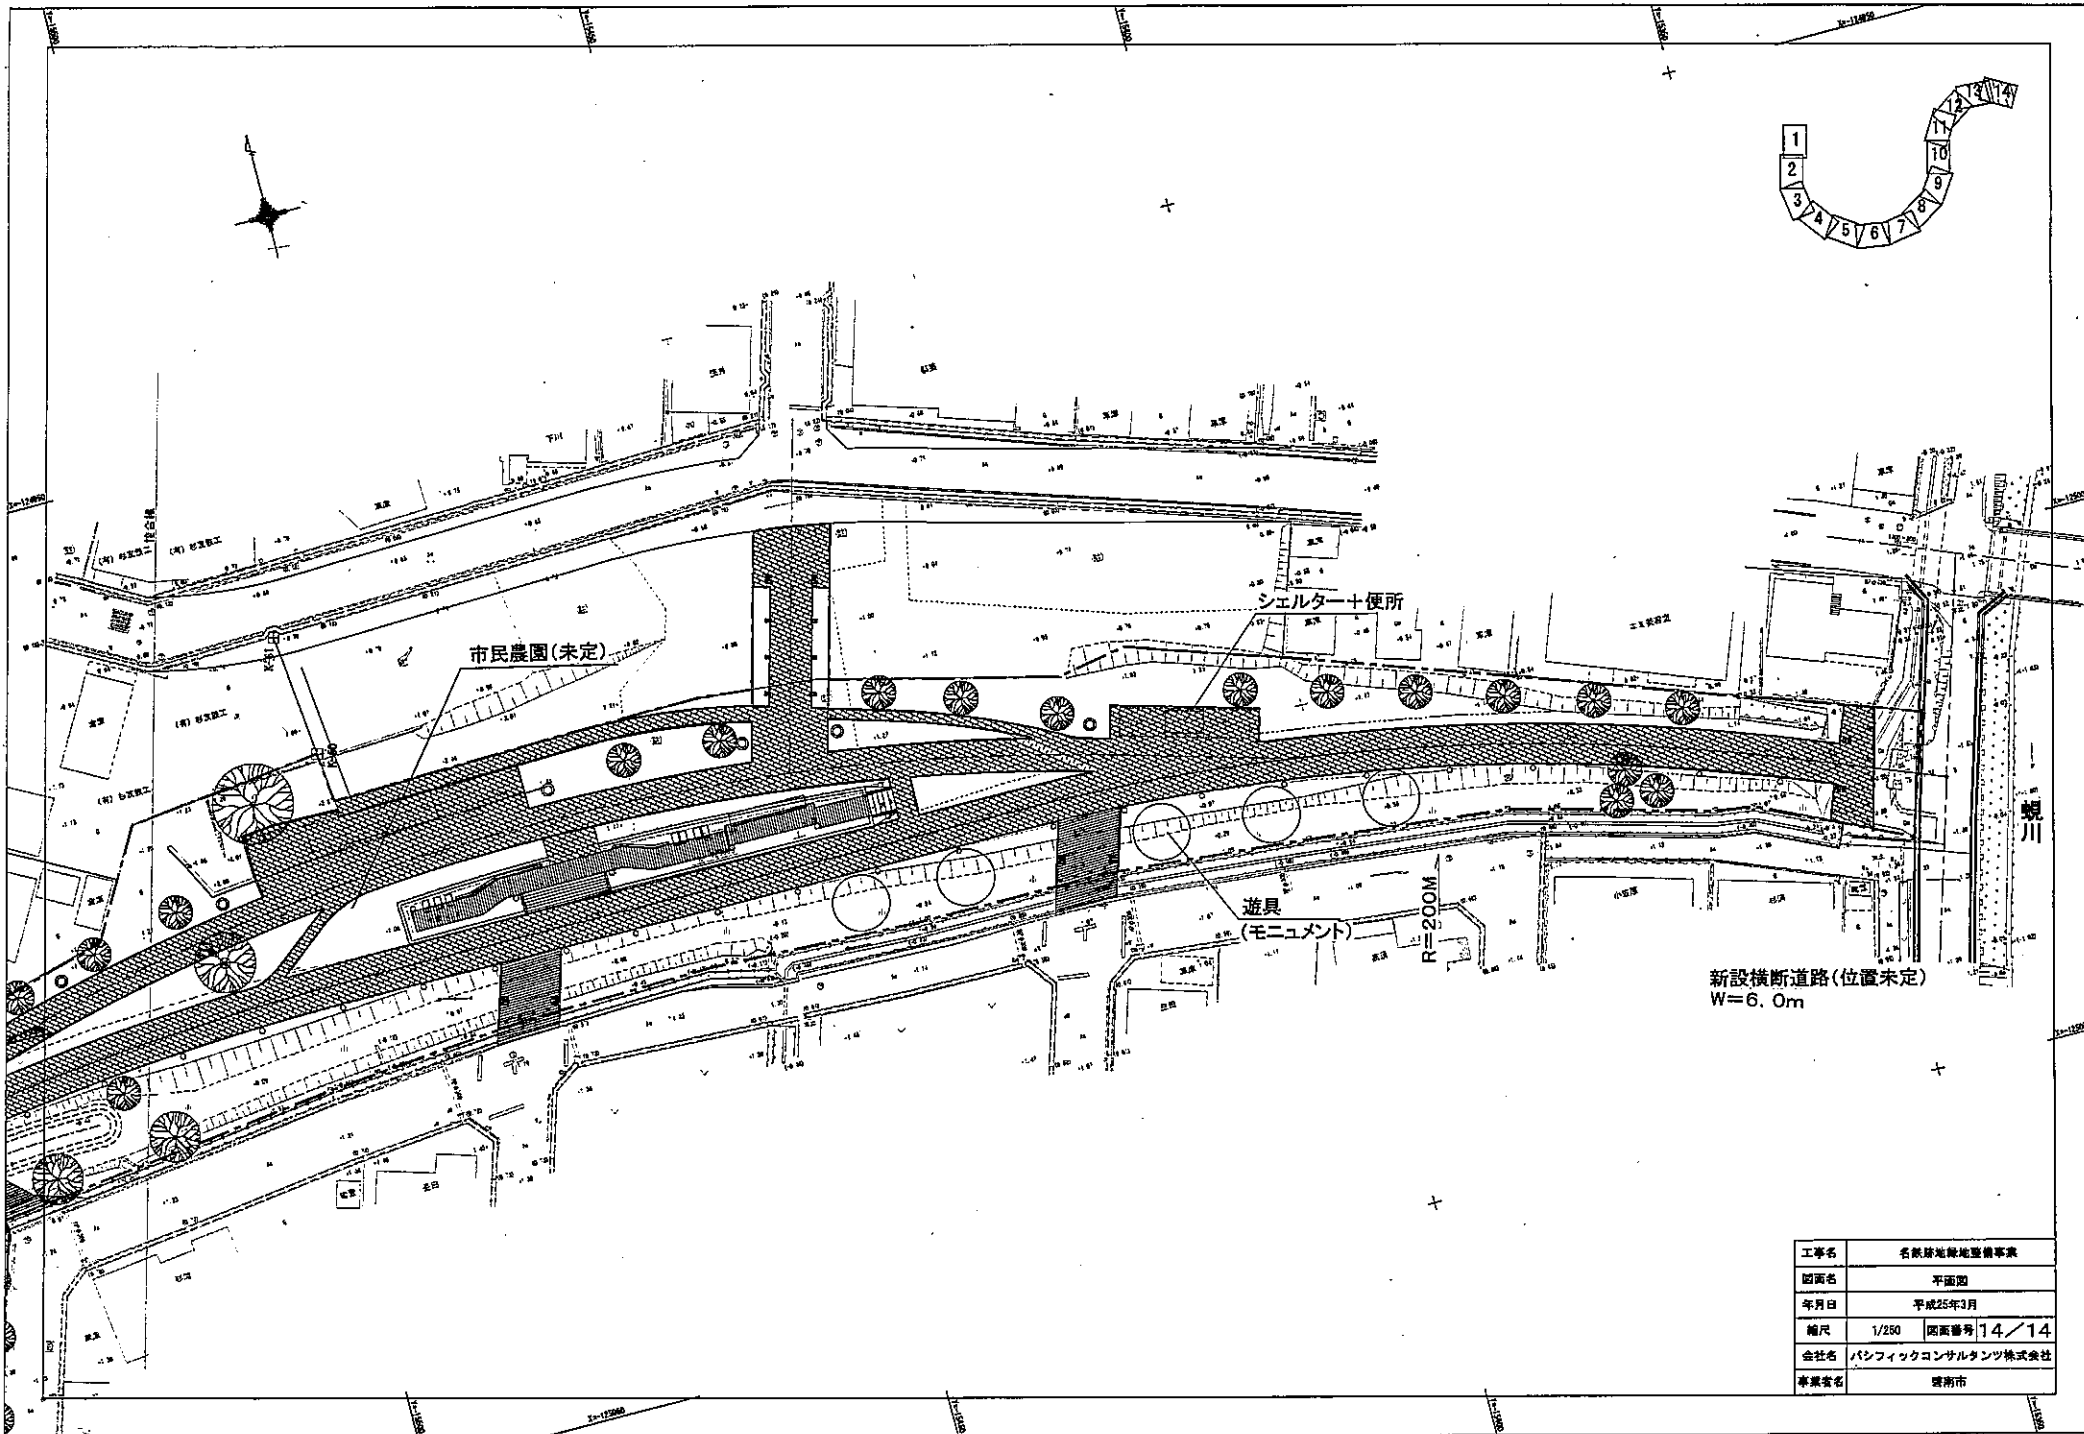

工事名	名鉄跡地緑地整備事業
図面名	平面図
年月日	平成25年3月
縮尺	1/250 図面番号 14/14
会社名	パシフィックコンサルタンツ株式会社
事業名	瑞南市