

(第3条関係)

## 出店概要書

平成24年10月15日

碧南市長 様

提出者 名称 スギホールディングス株式会社  
所在地 愛知県安城市三河安城町1丁目8番地4  
代表者名 杉浦広一  
電話番号 (0566) 73-6400


碧南市特定規模小売店舗の地域貢献等に関する規程第3条の規定に基づき、下記のとおり提出します。

### 記

店舗の名称	スギ薬局 大浜店		
所在地	愛知県碧南市羽根町三丁目7-1、他2筆		
敷地面積	3,925.93㎡	建築面積	1,298.59㎡
延床面積	1,227.51㎡	建物構造	鉄骨造平屋建
延床面積(増床の場合は増床後の面積)	999.89㎡	(増床の場合は増床前の面積)	
販売物品の種類	医薬品、化粧品、健康食品、日用品、食料品・酒類、 処方箋調剤、在宅医療、訪問看護		
建築着工 予定年月日	平成24年9月20日	竣工予定 年月日	平成24年12月7日
駐車場の収容台数	56台		
開店予定日	平成24年12月20日		
添付資料	店舗概略図		
備考			

上下水道管理者と協議済

30 cm以上の切土・盛土はありません。  
都市計画法29条に該当する行為はありません。

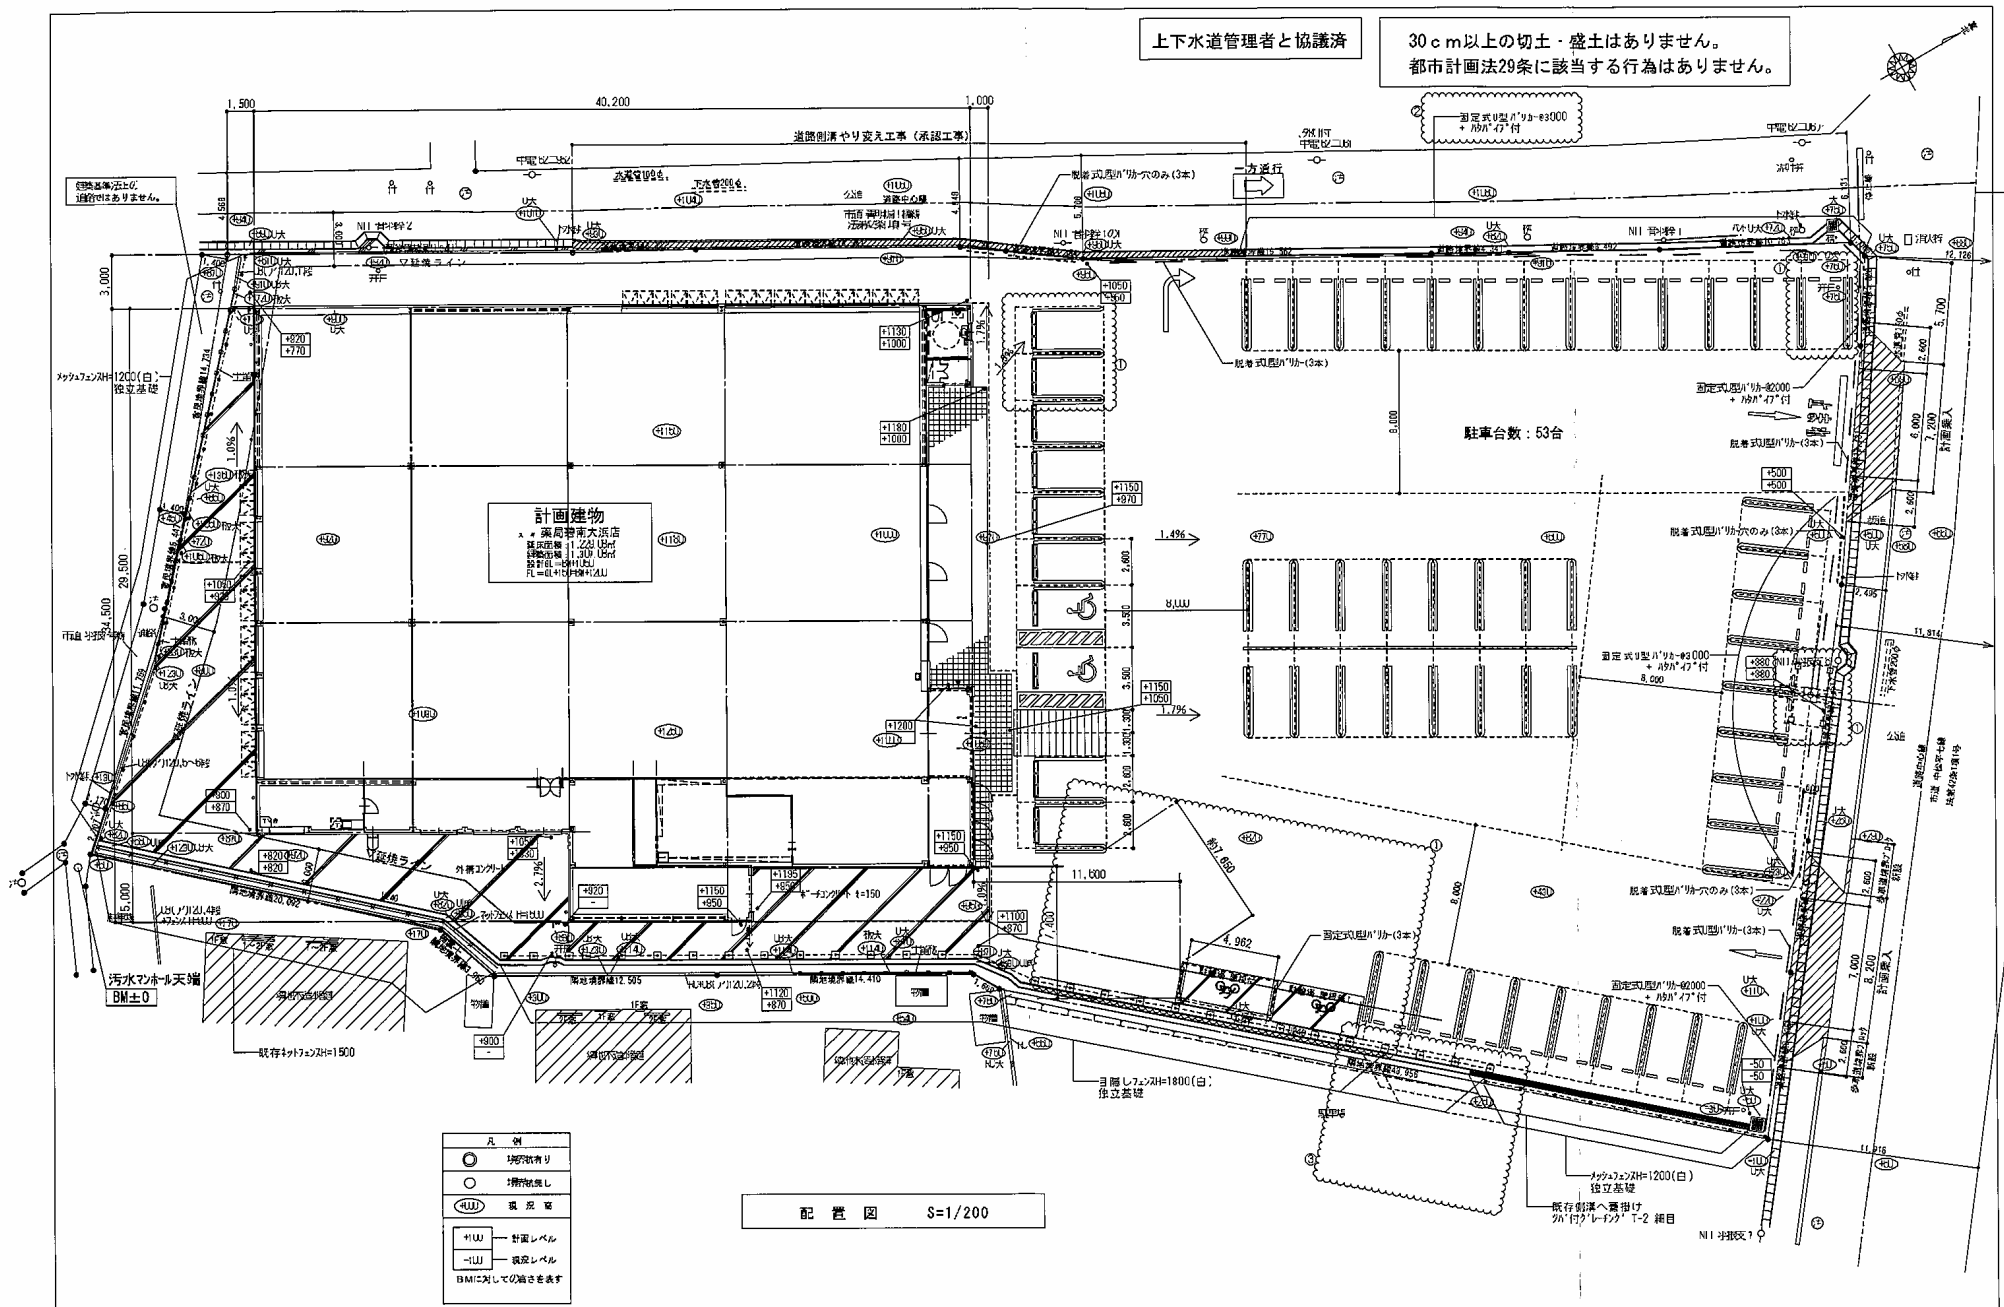

配置図 S=1/200

① 駐輪場位置変更、駐車レイアウト変更、2012.10.05 ② 北西側道路境界のみみろを固定式埋込リフトに変更、2012.10.05 ③ 南東側目隠しフェンス転倒変更、2012.10.05	変更図(2回目) 発行日 平成 24 年 10 月 11 日	<b>大和ハウス工業株式会社</b> 岡崎支店建築一級建築士事務所	松井 剛敏 長谷川 崇	工事名称 (仮称)スギ薬局大浜店 新築工事 岡崎名称 <b>配置図</b>	1/200(2) 2012/10/11 5 5 A-10
	岡崎支店建築一級建築士事務所 松井 剛敏 長谷川 崇	岡崎名称 <b>配置図</b>	1/200(2) 2012/10/11 5 5 A-10		