



凡 例


● 計画地

(仮称)カーマホームセンター  
碧南店

図面 1-1 広域見取図

(S=1/40,000)



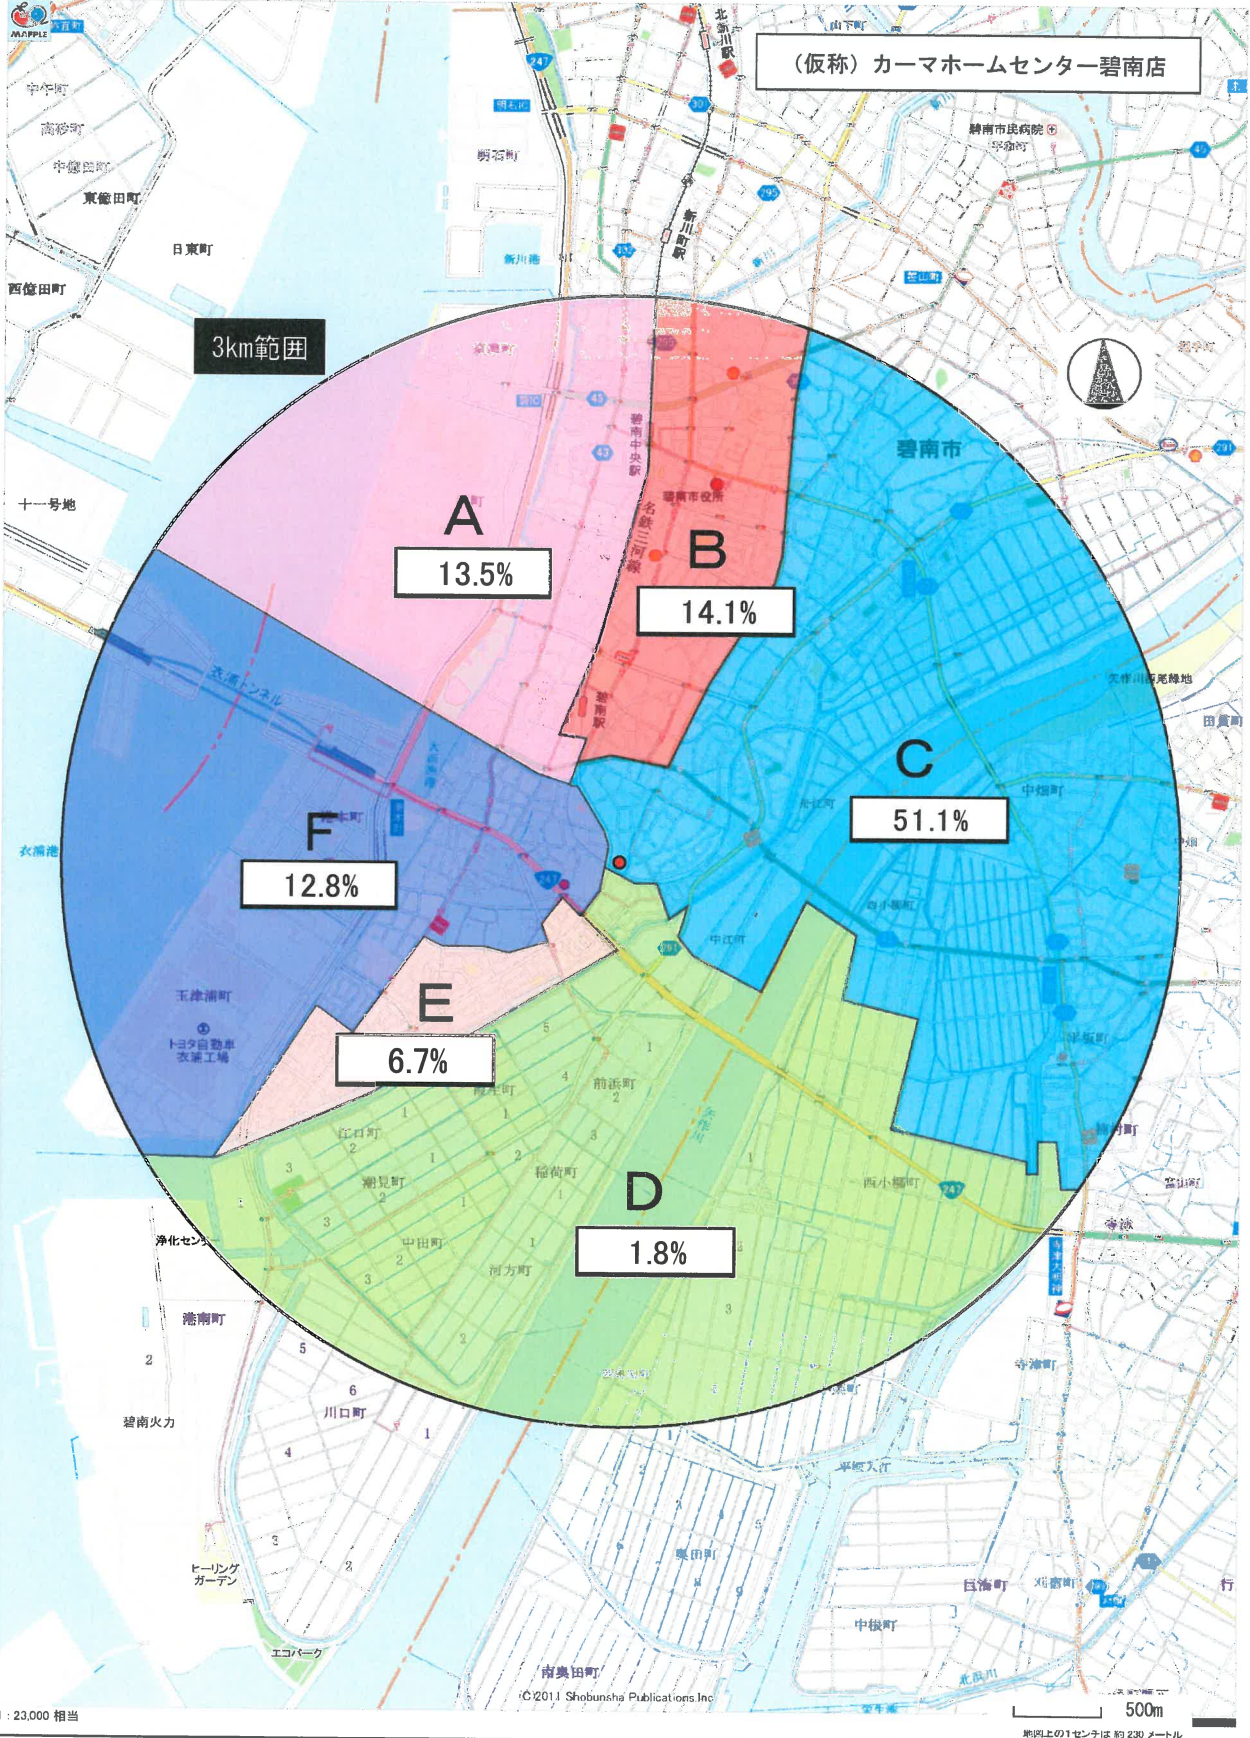

凡 例

● 計画地


| ゾーン | 発生交通量(台) |      |
|-----|----------|------|
|     | ピーク時     | 日    |
| A   | 31       | 211  |
| B   | 32       | 221  |
| C   | 116      | 801  |
| D   | 4        | 28   |
| E   | 15       | 105  |
| F   | 29       | 201  |
| 合計  | 227      | 1567 |

(仮称)カーマホームセンター  
碧南店

図面 1-2 商圈範囲図

(S=1/40,000)



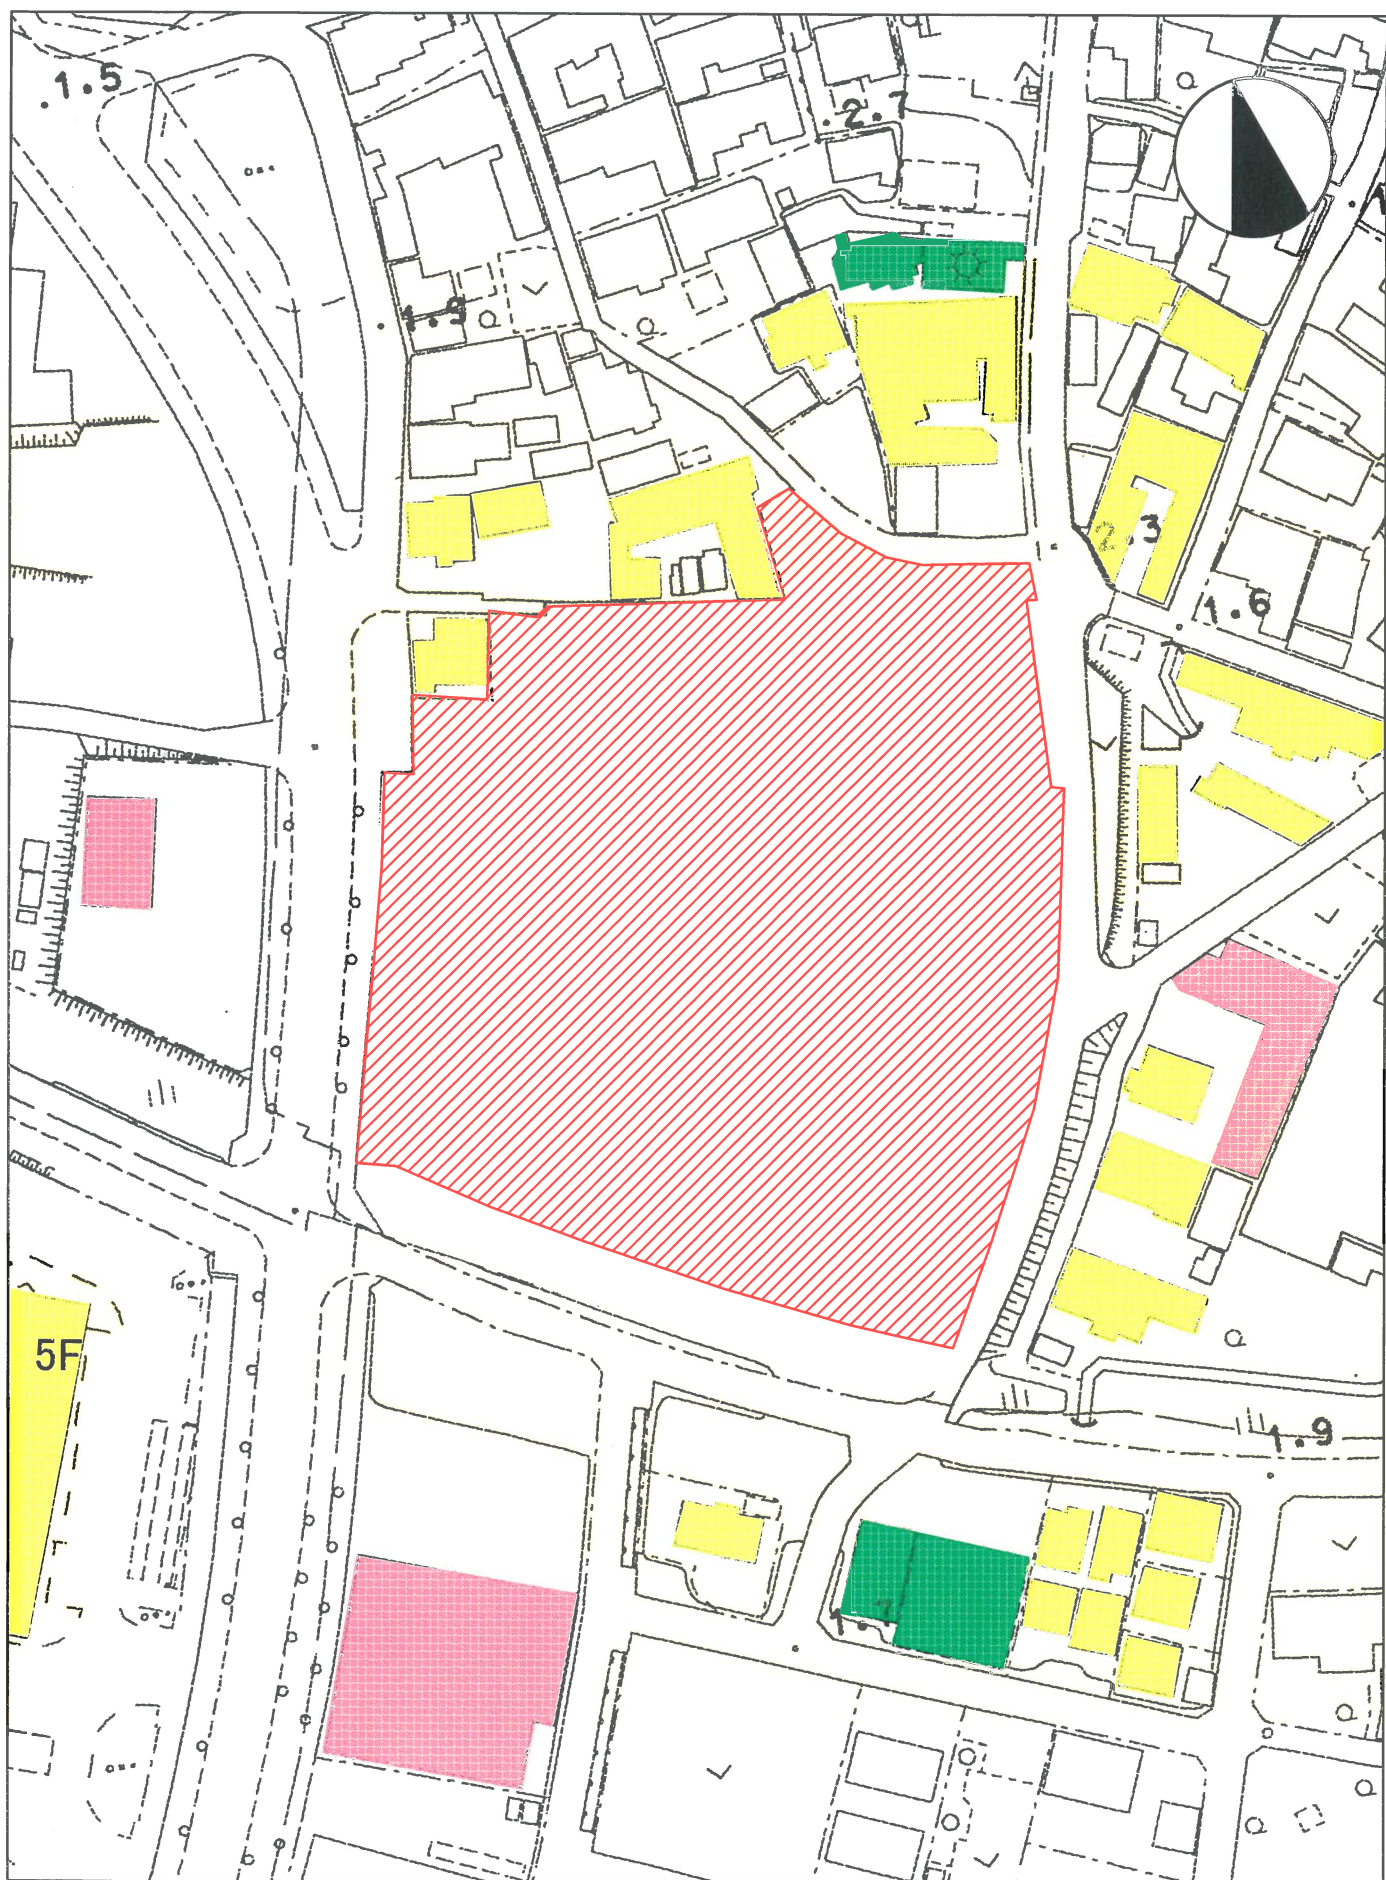

凡 例



住 宅



工場・倉庫等



店舗・事務所等




事業計画地

(仮称) カーマホームセンター碧南店

図面 2-1 周辺見取図

(S=1/1,200)



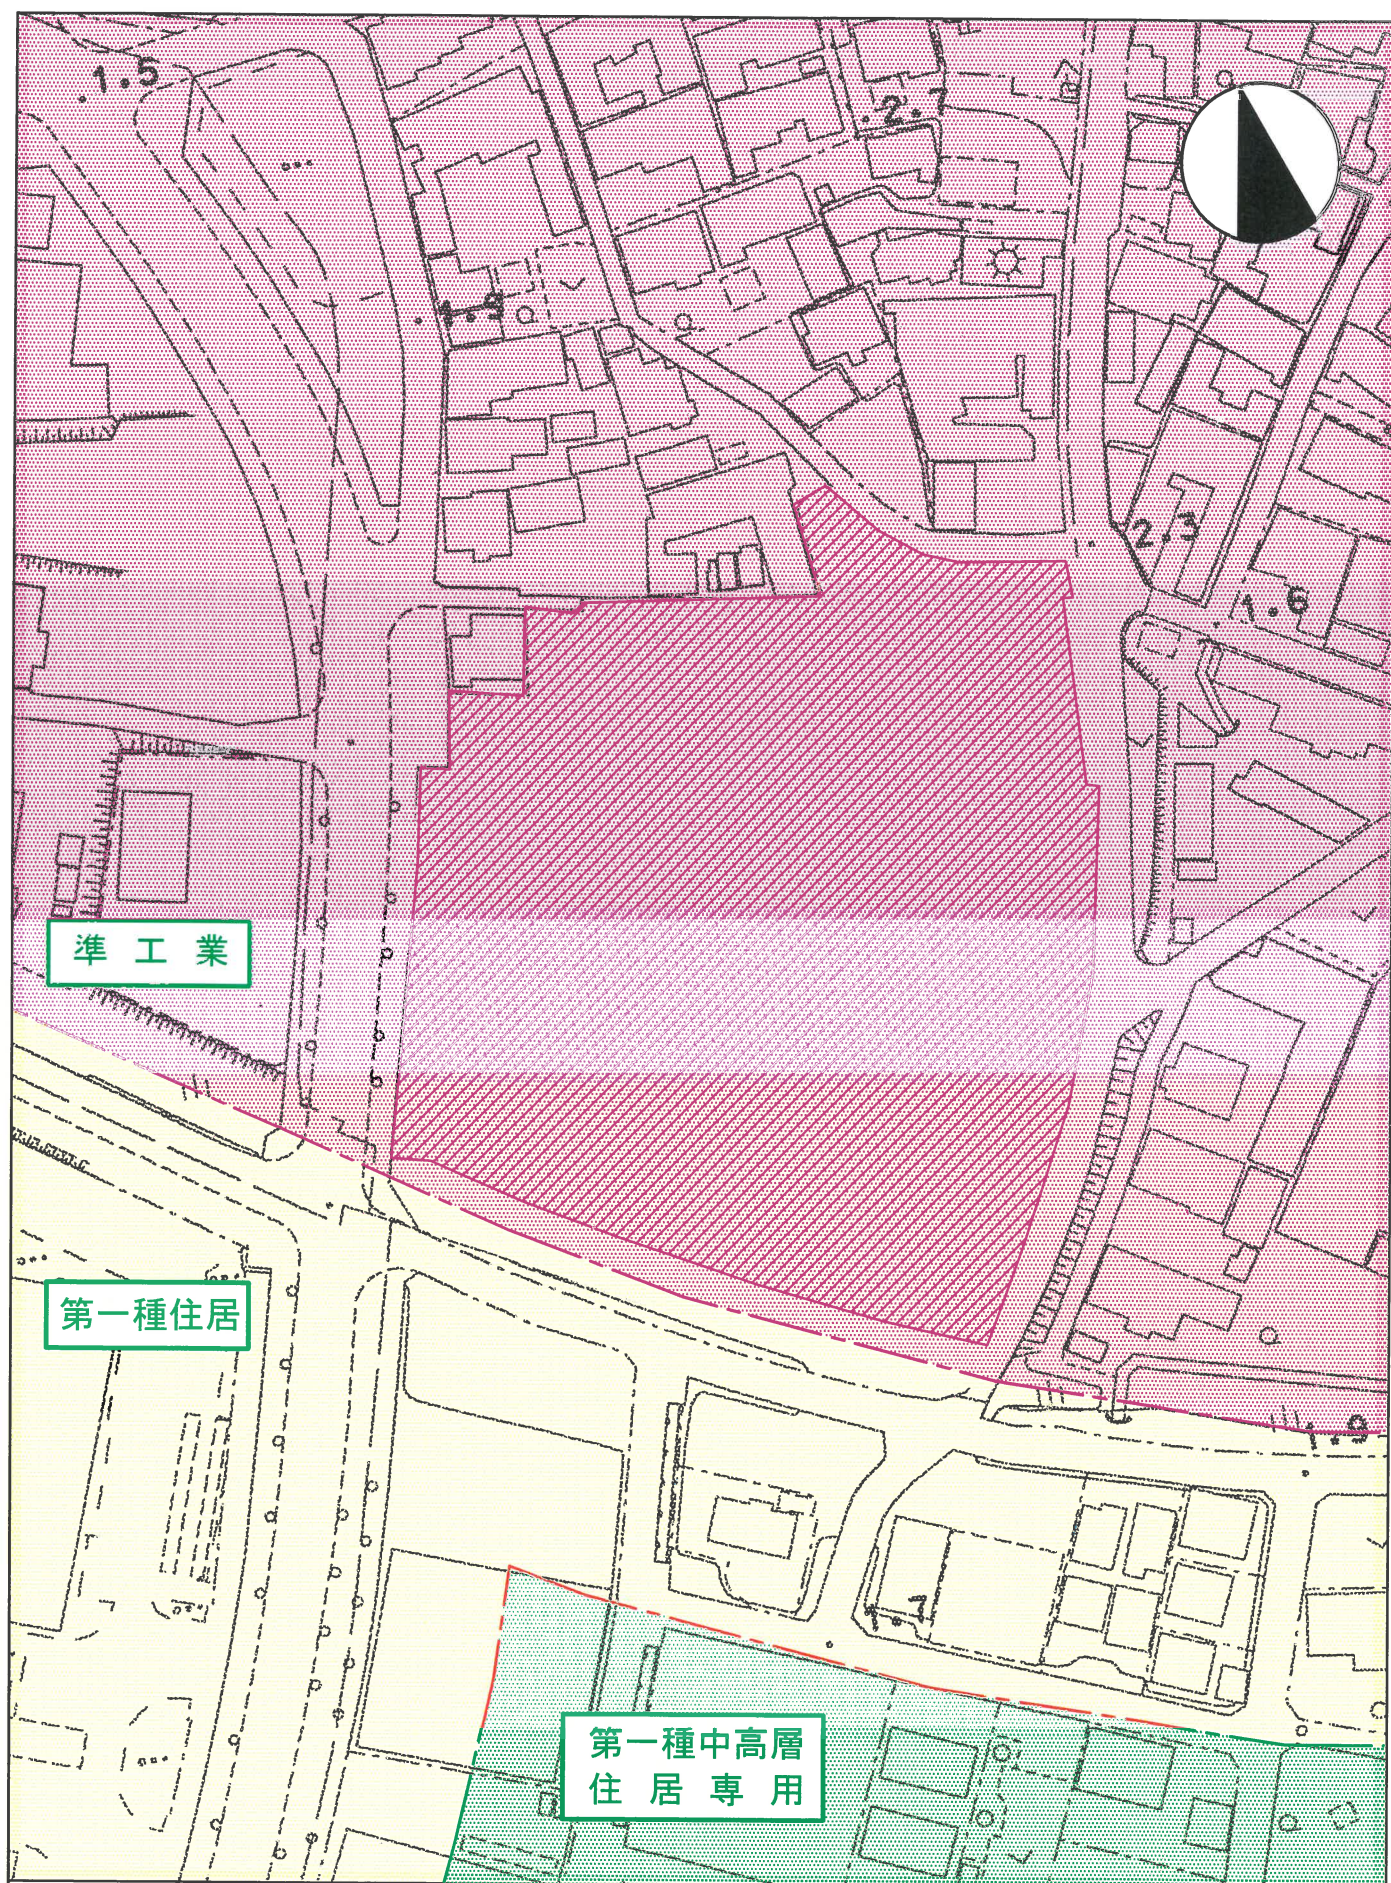

凡 例



準工業地域



事業計画地



第一種住居地域




第一種中高層住居専用地域

(仮称) カーマホームセンター碧南店

図面 2-2 用途地域図

(S=1/1,200)



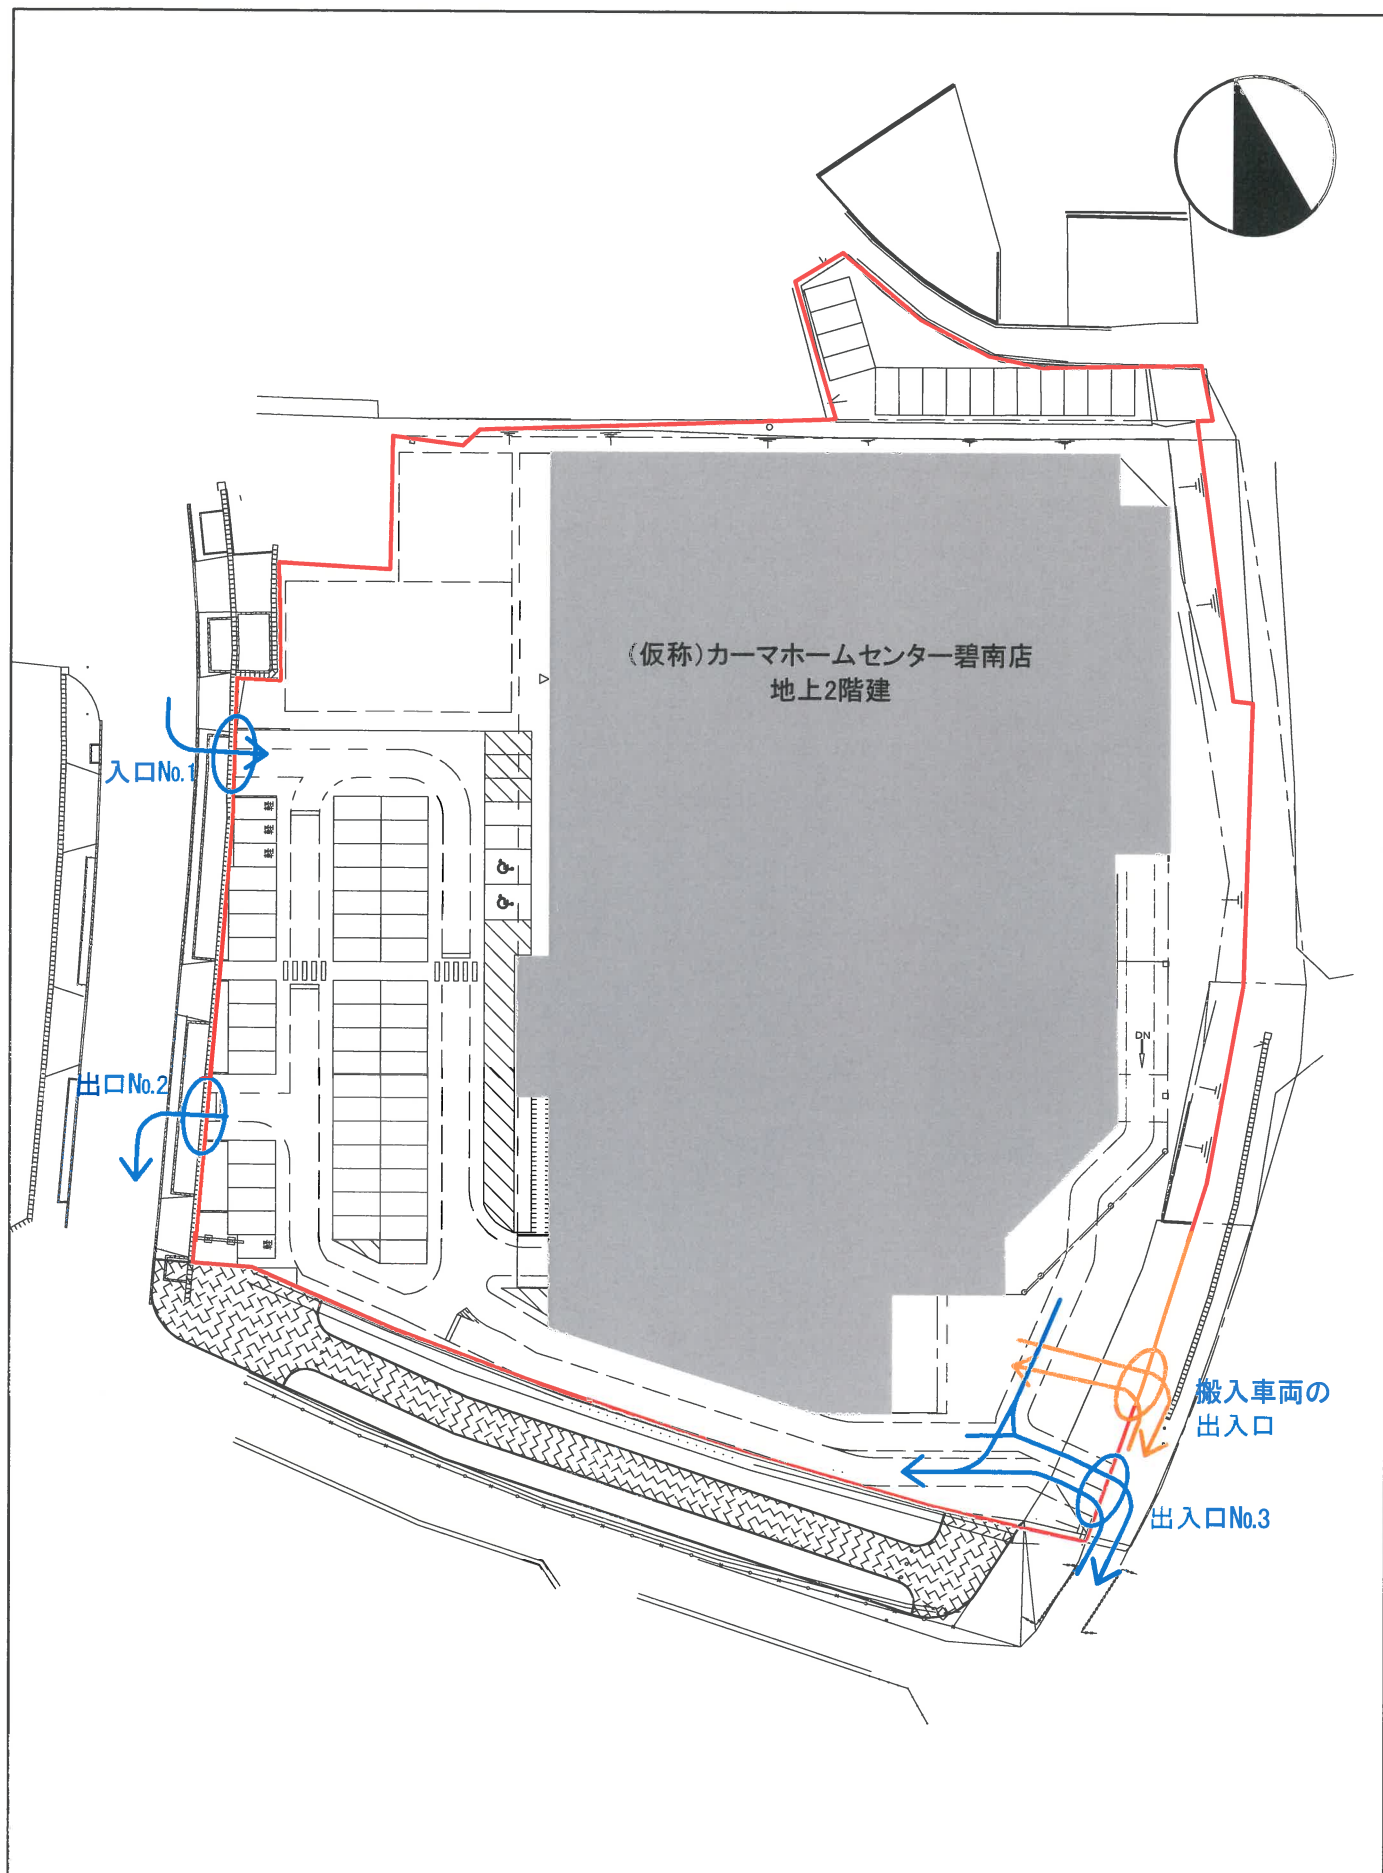

凡 例



店舗建物



来店車両の出入口



搬入車両の出入口




敷地境界

(仮称) カーマホームセンター碧南店

図面 3 建物配置図


(S=1/800)

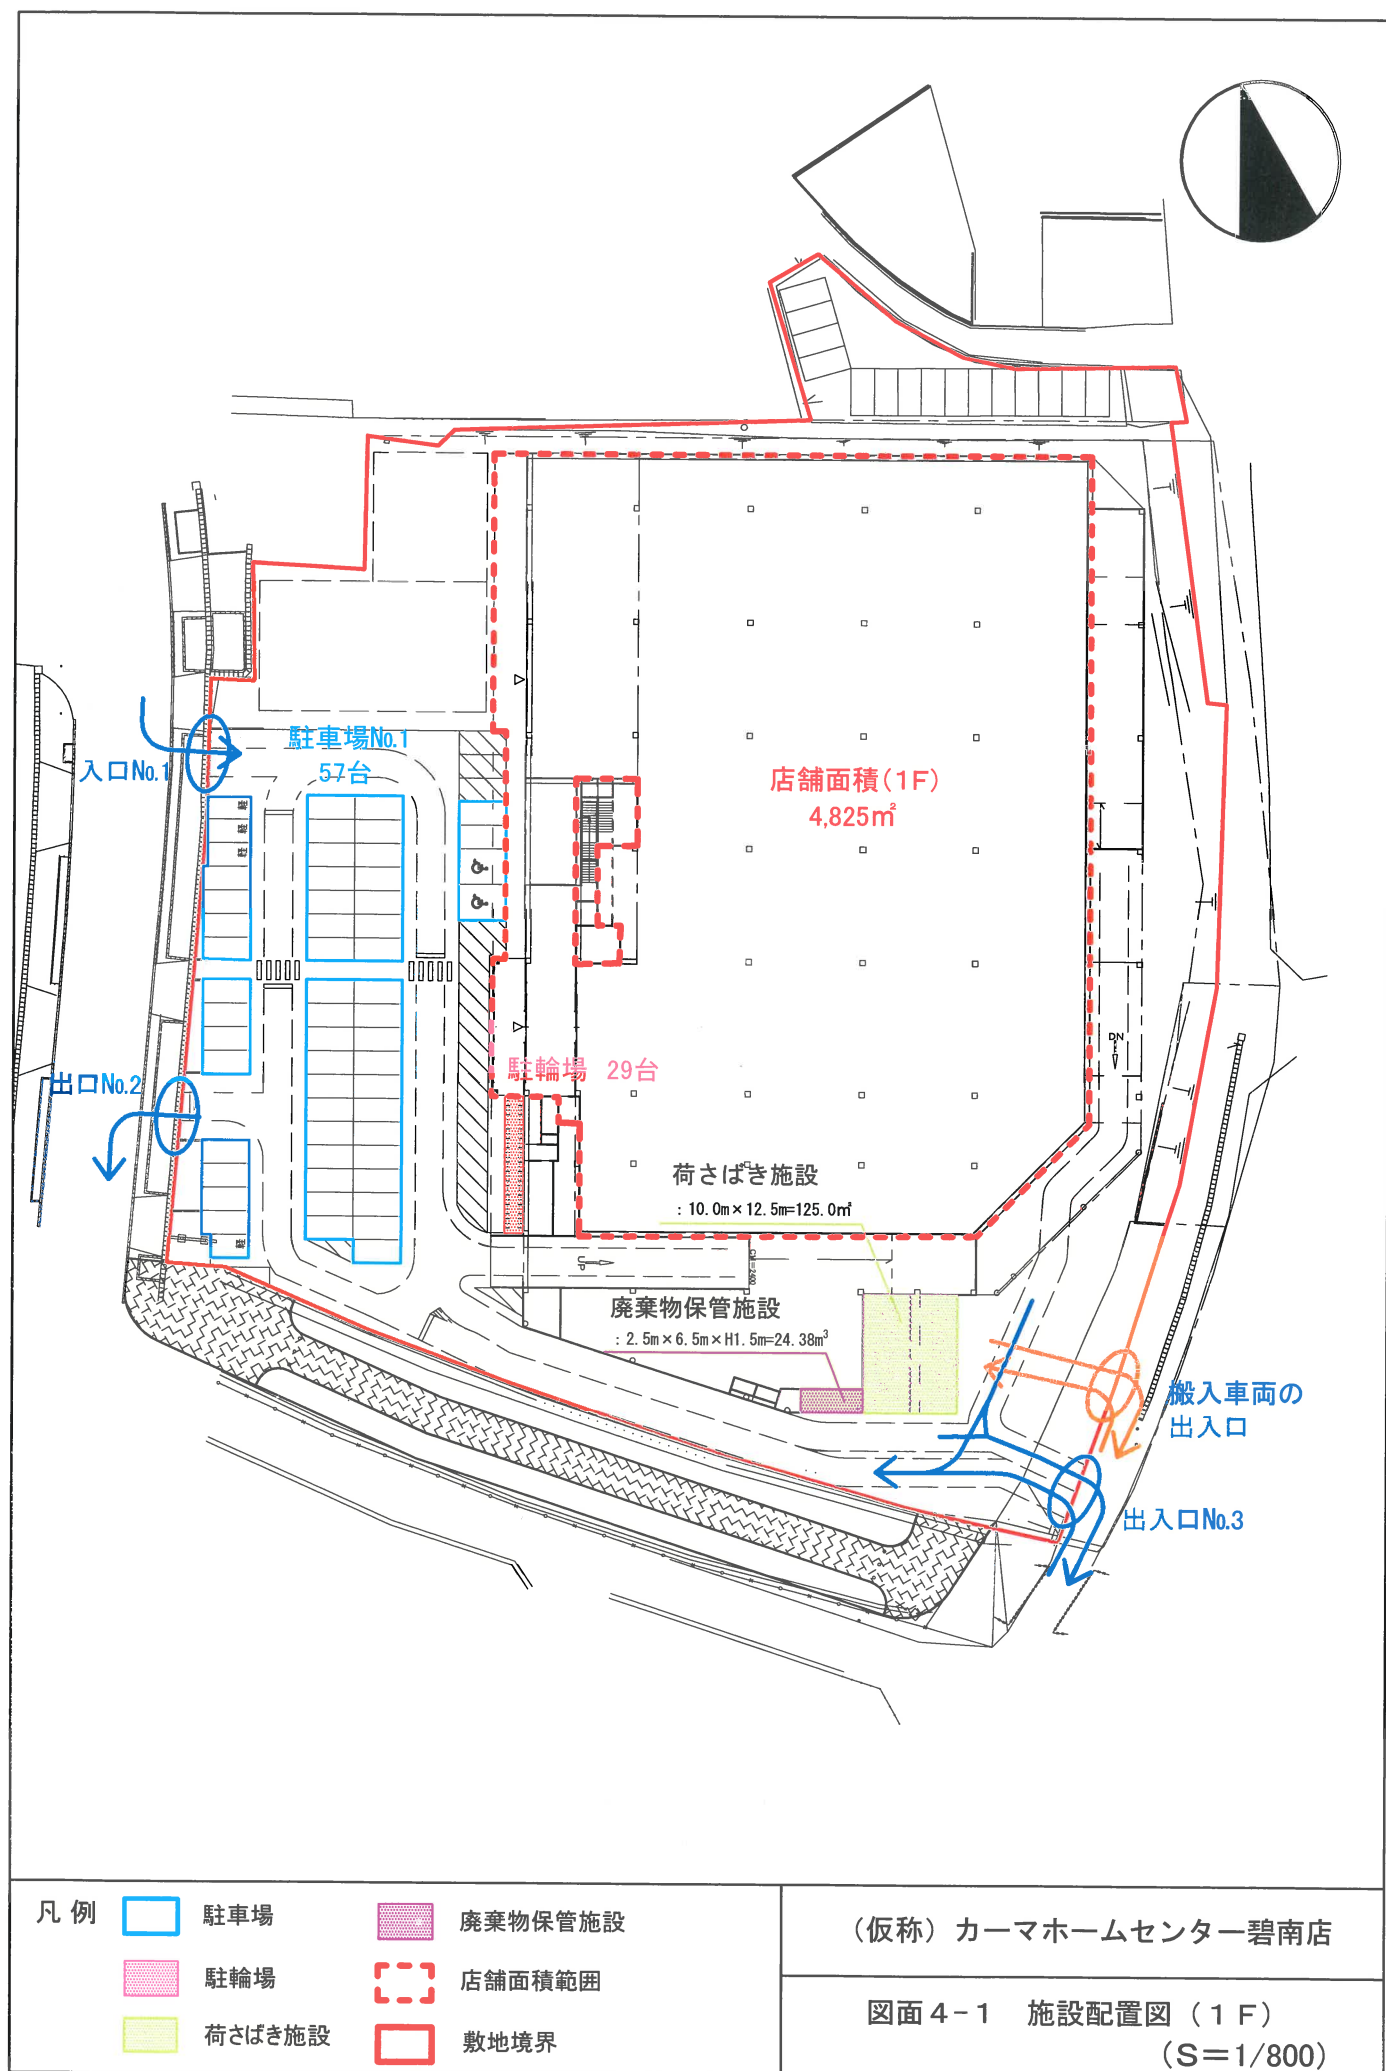



駐車場No.2  
148台

店舗面積(2F)  
86㎡

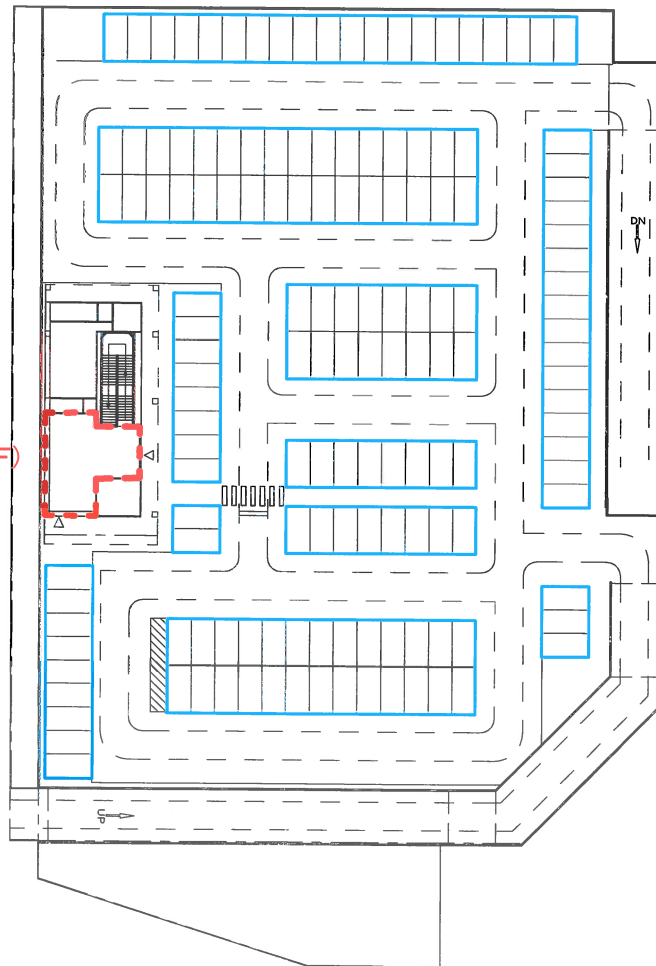

凡例



駐車場




店舗面積範囲

(仮称) カーマホームセンター碧南店

図面 4-2 施設配置図 (2F)

(S=1/800)

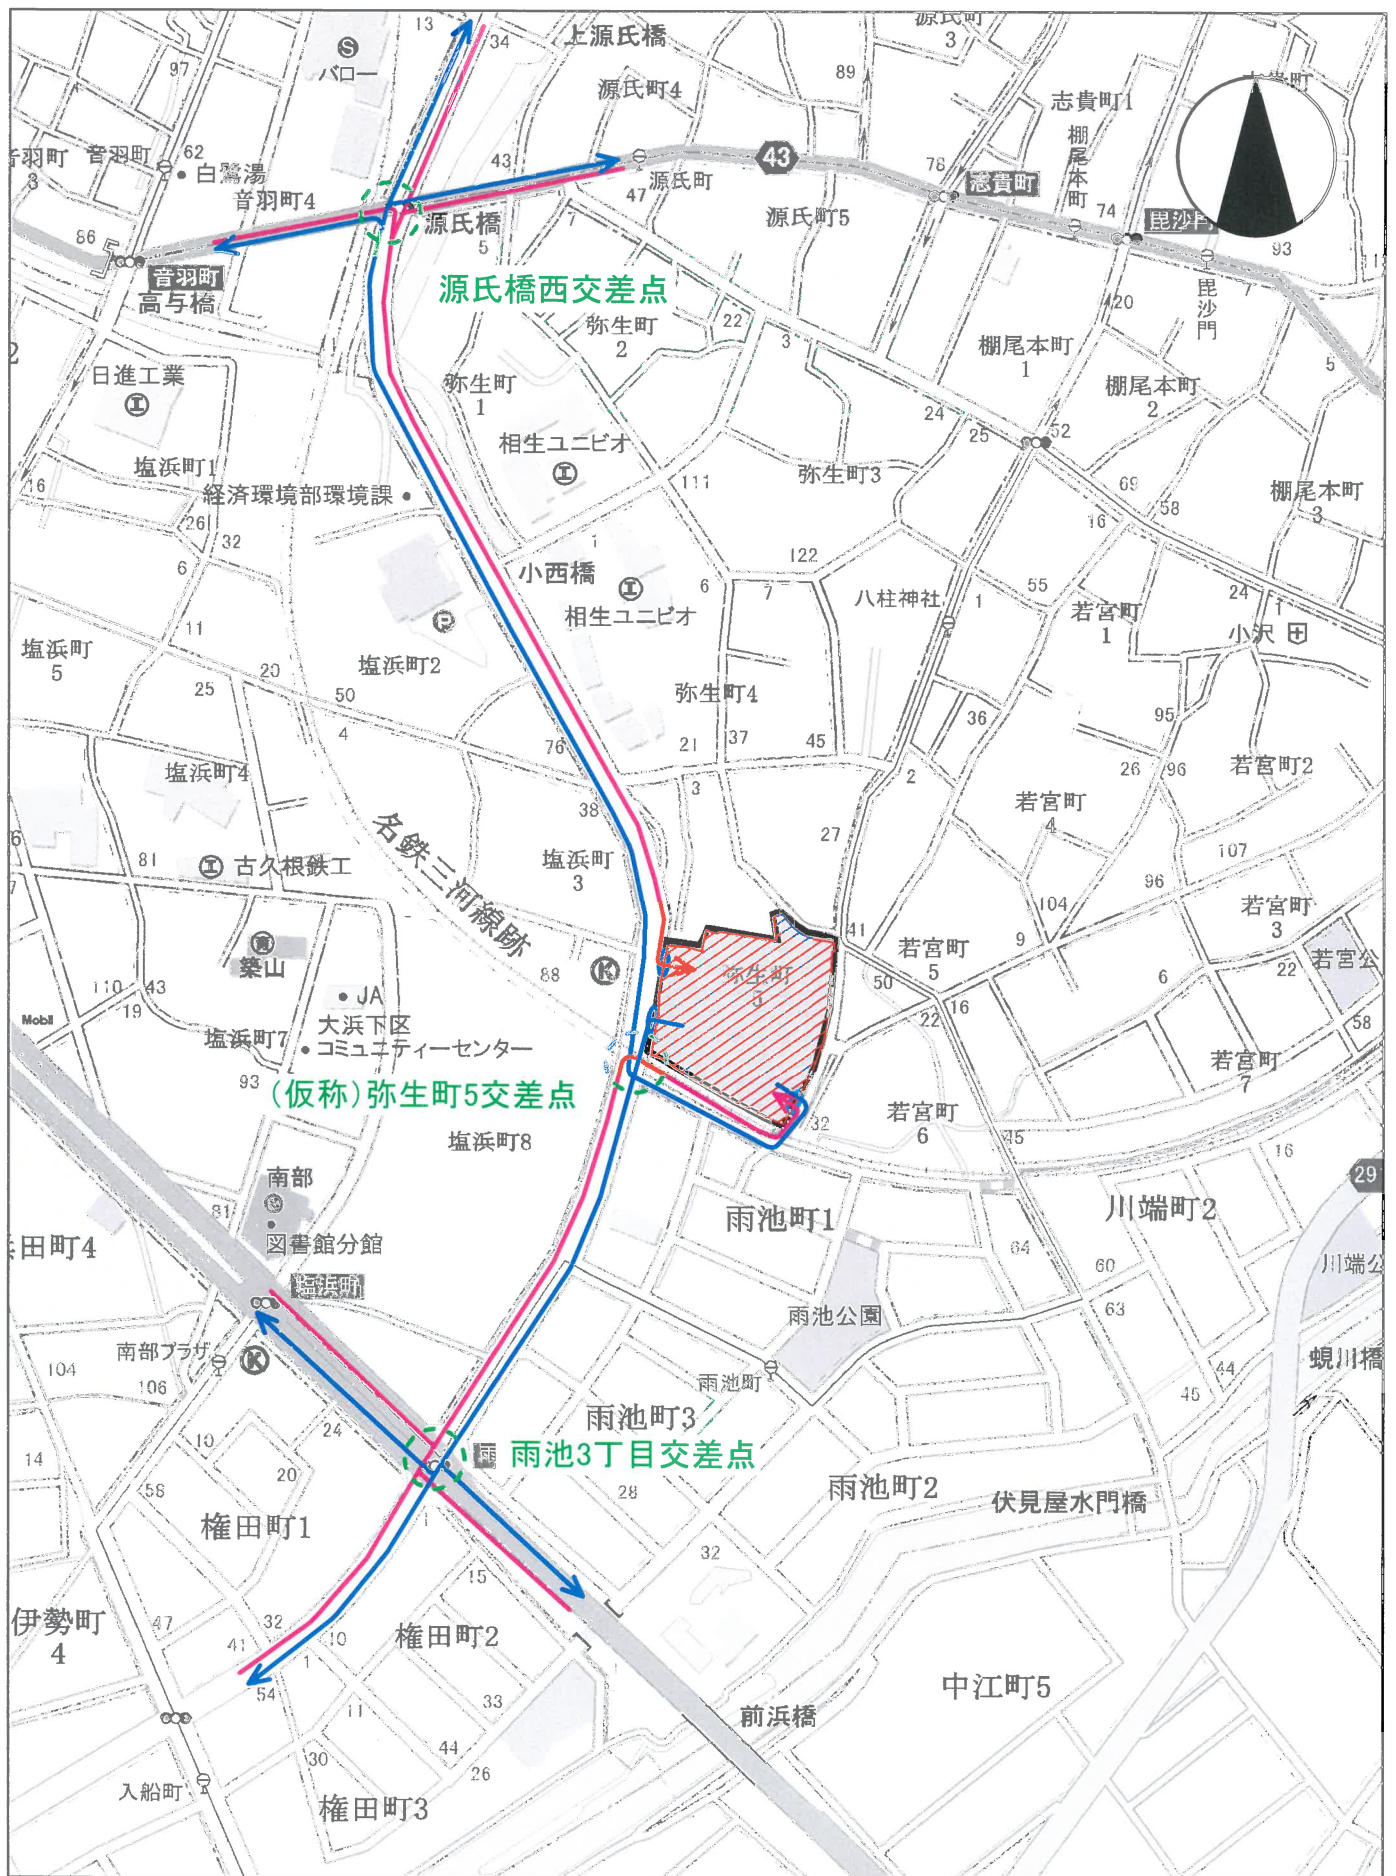

凡例

← 来店経路

← 退店経路

事業計画地

(仮称) カーマホームセンター碧南店

図面5 自動車来退店経路図

(S=1/5,000)