

図面1 広域見取図

SCALE=1:30,000




図面2 周辺見取図

SCALE=1:2,000





凡例

----- 用途地域境界

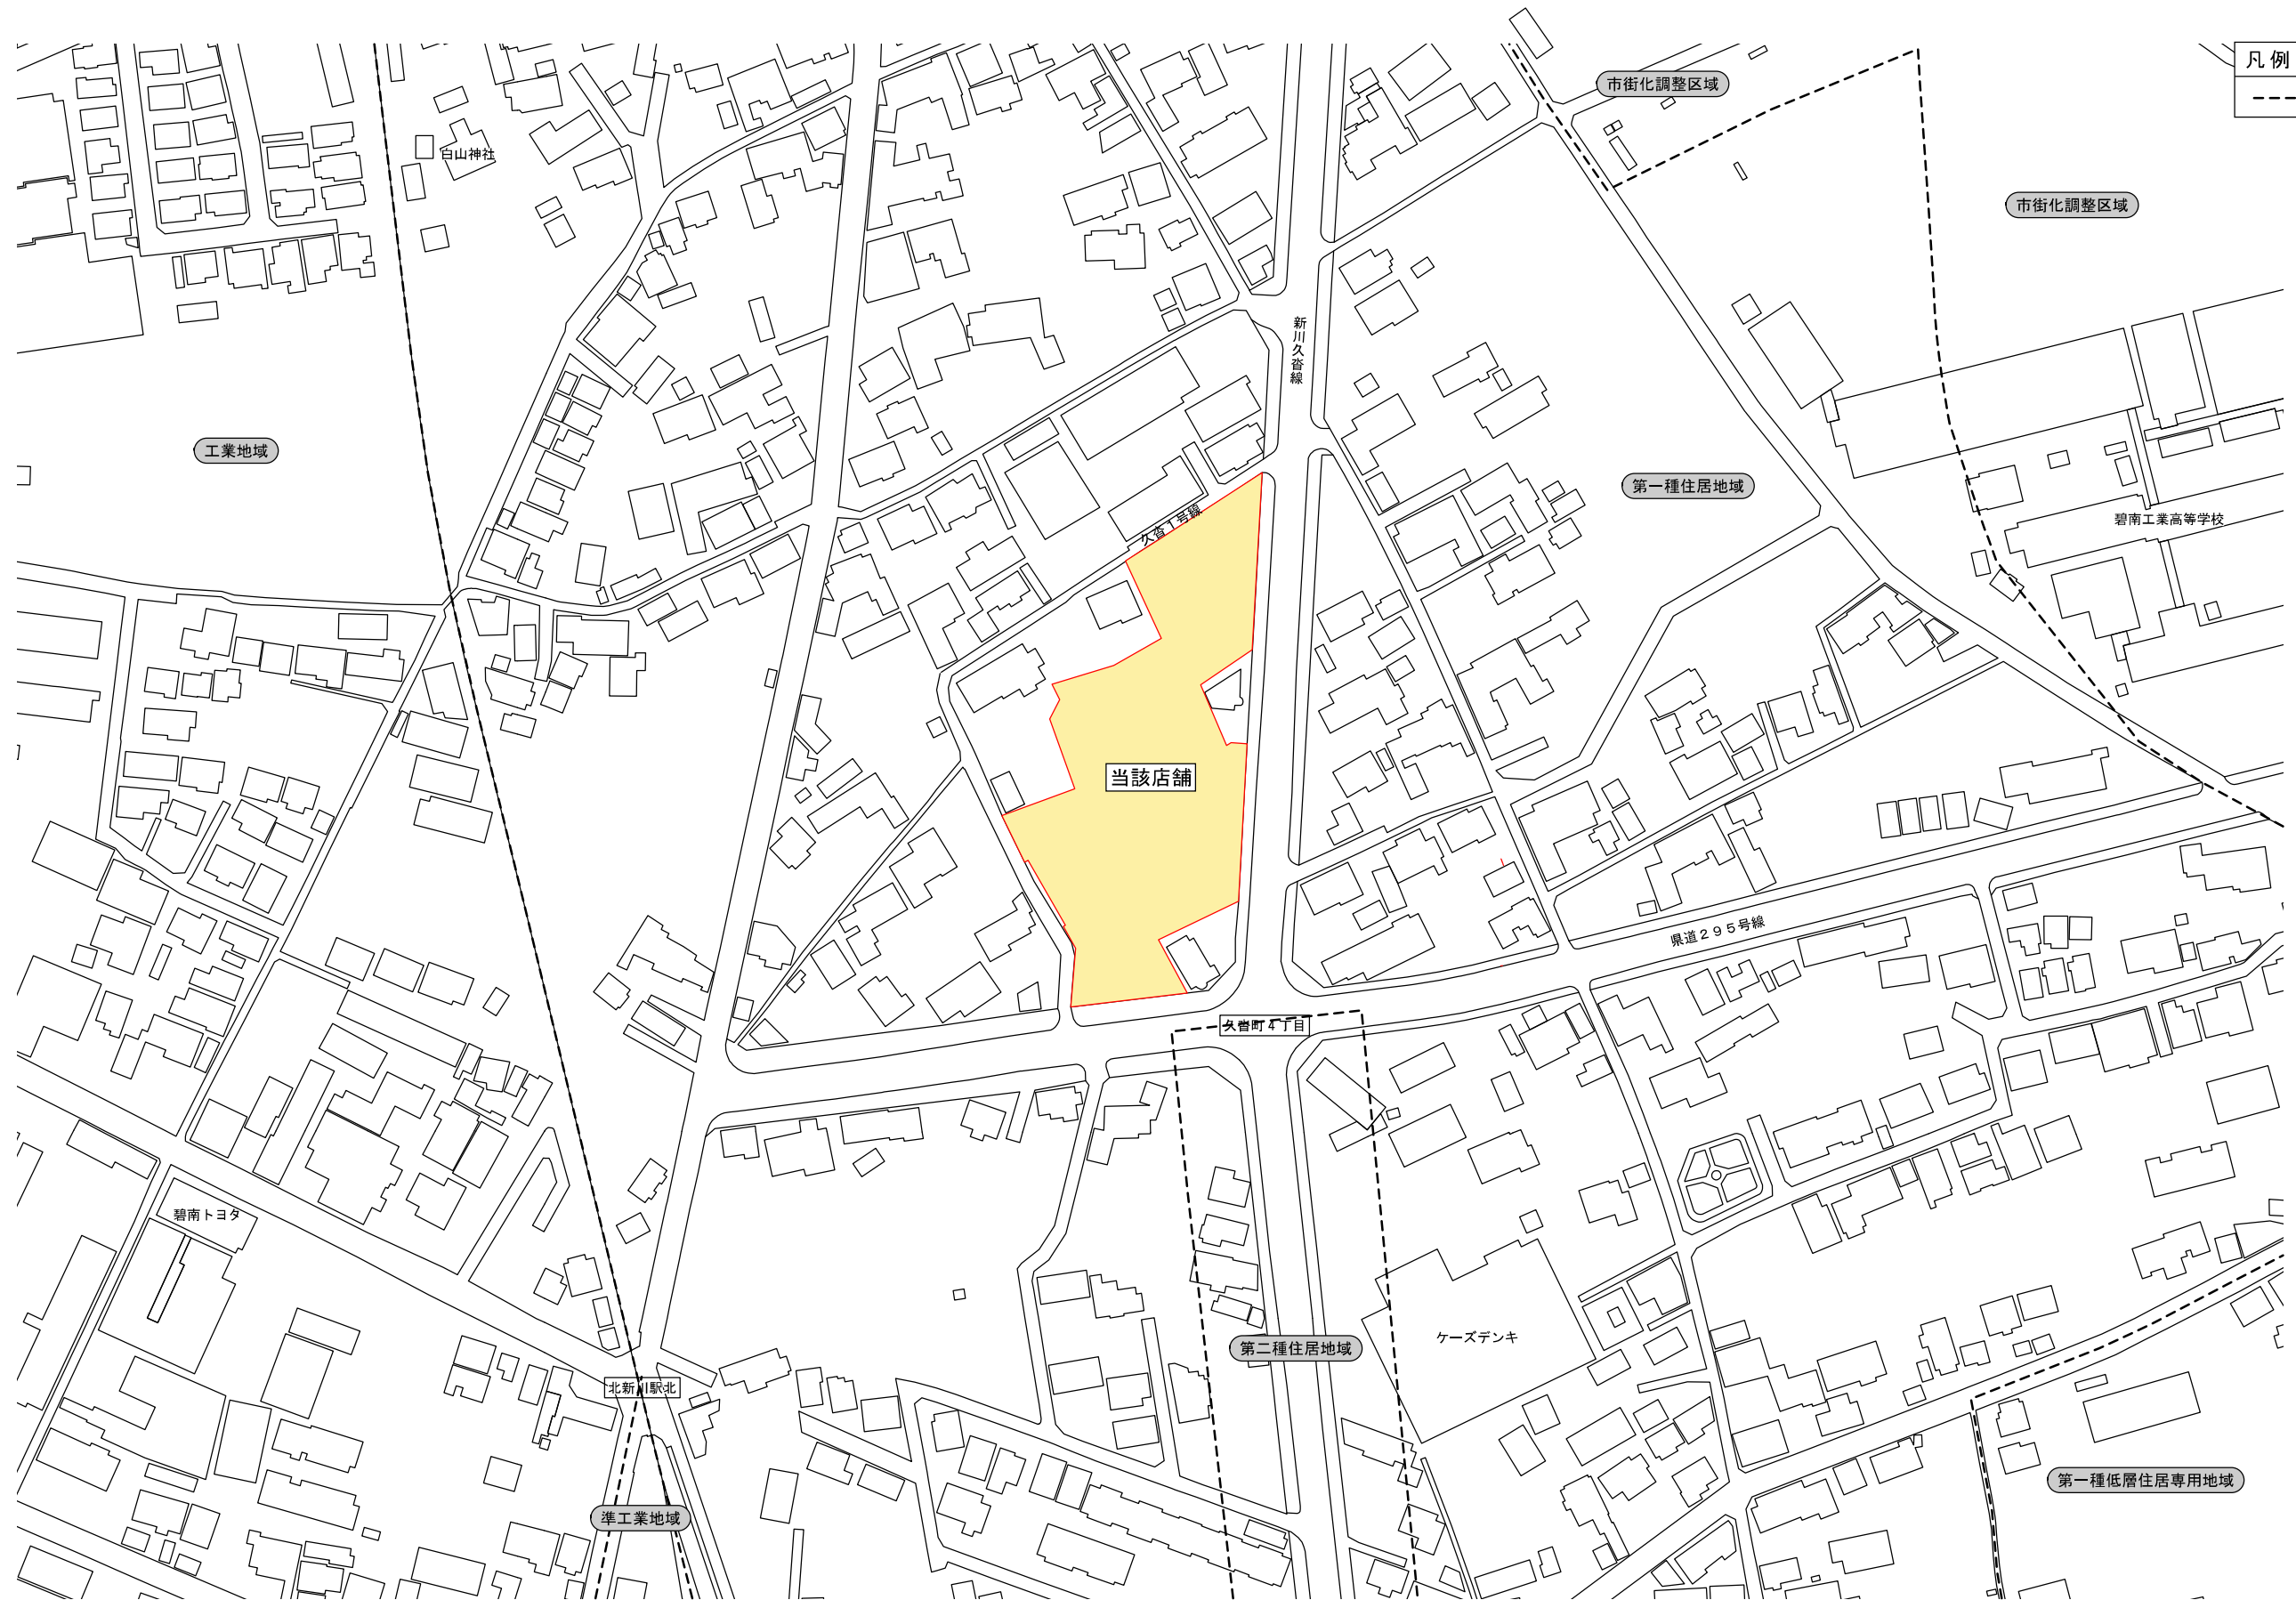


図面3 建物配置図及び1階平面図


SCALE=1:600

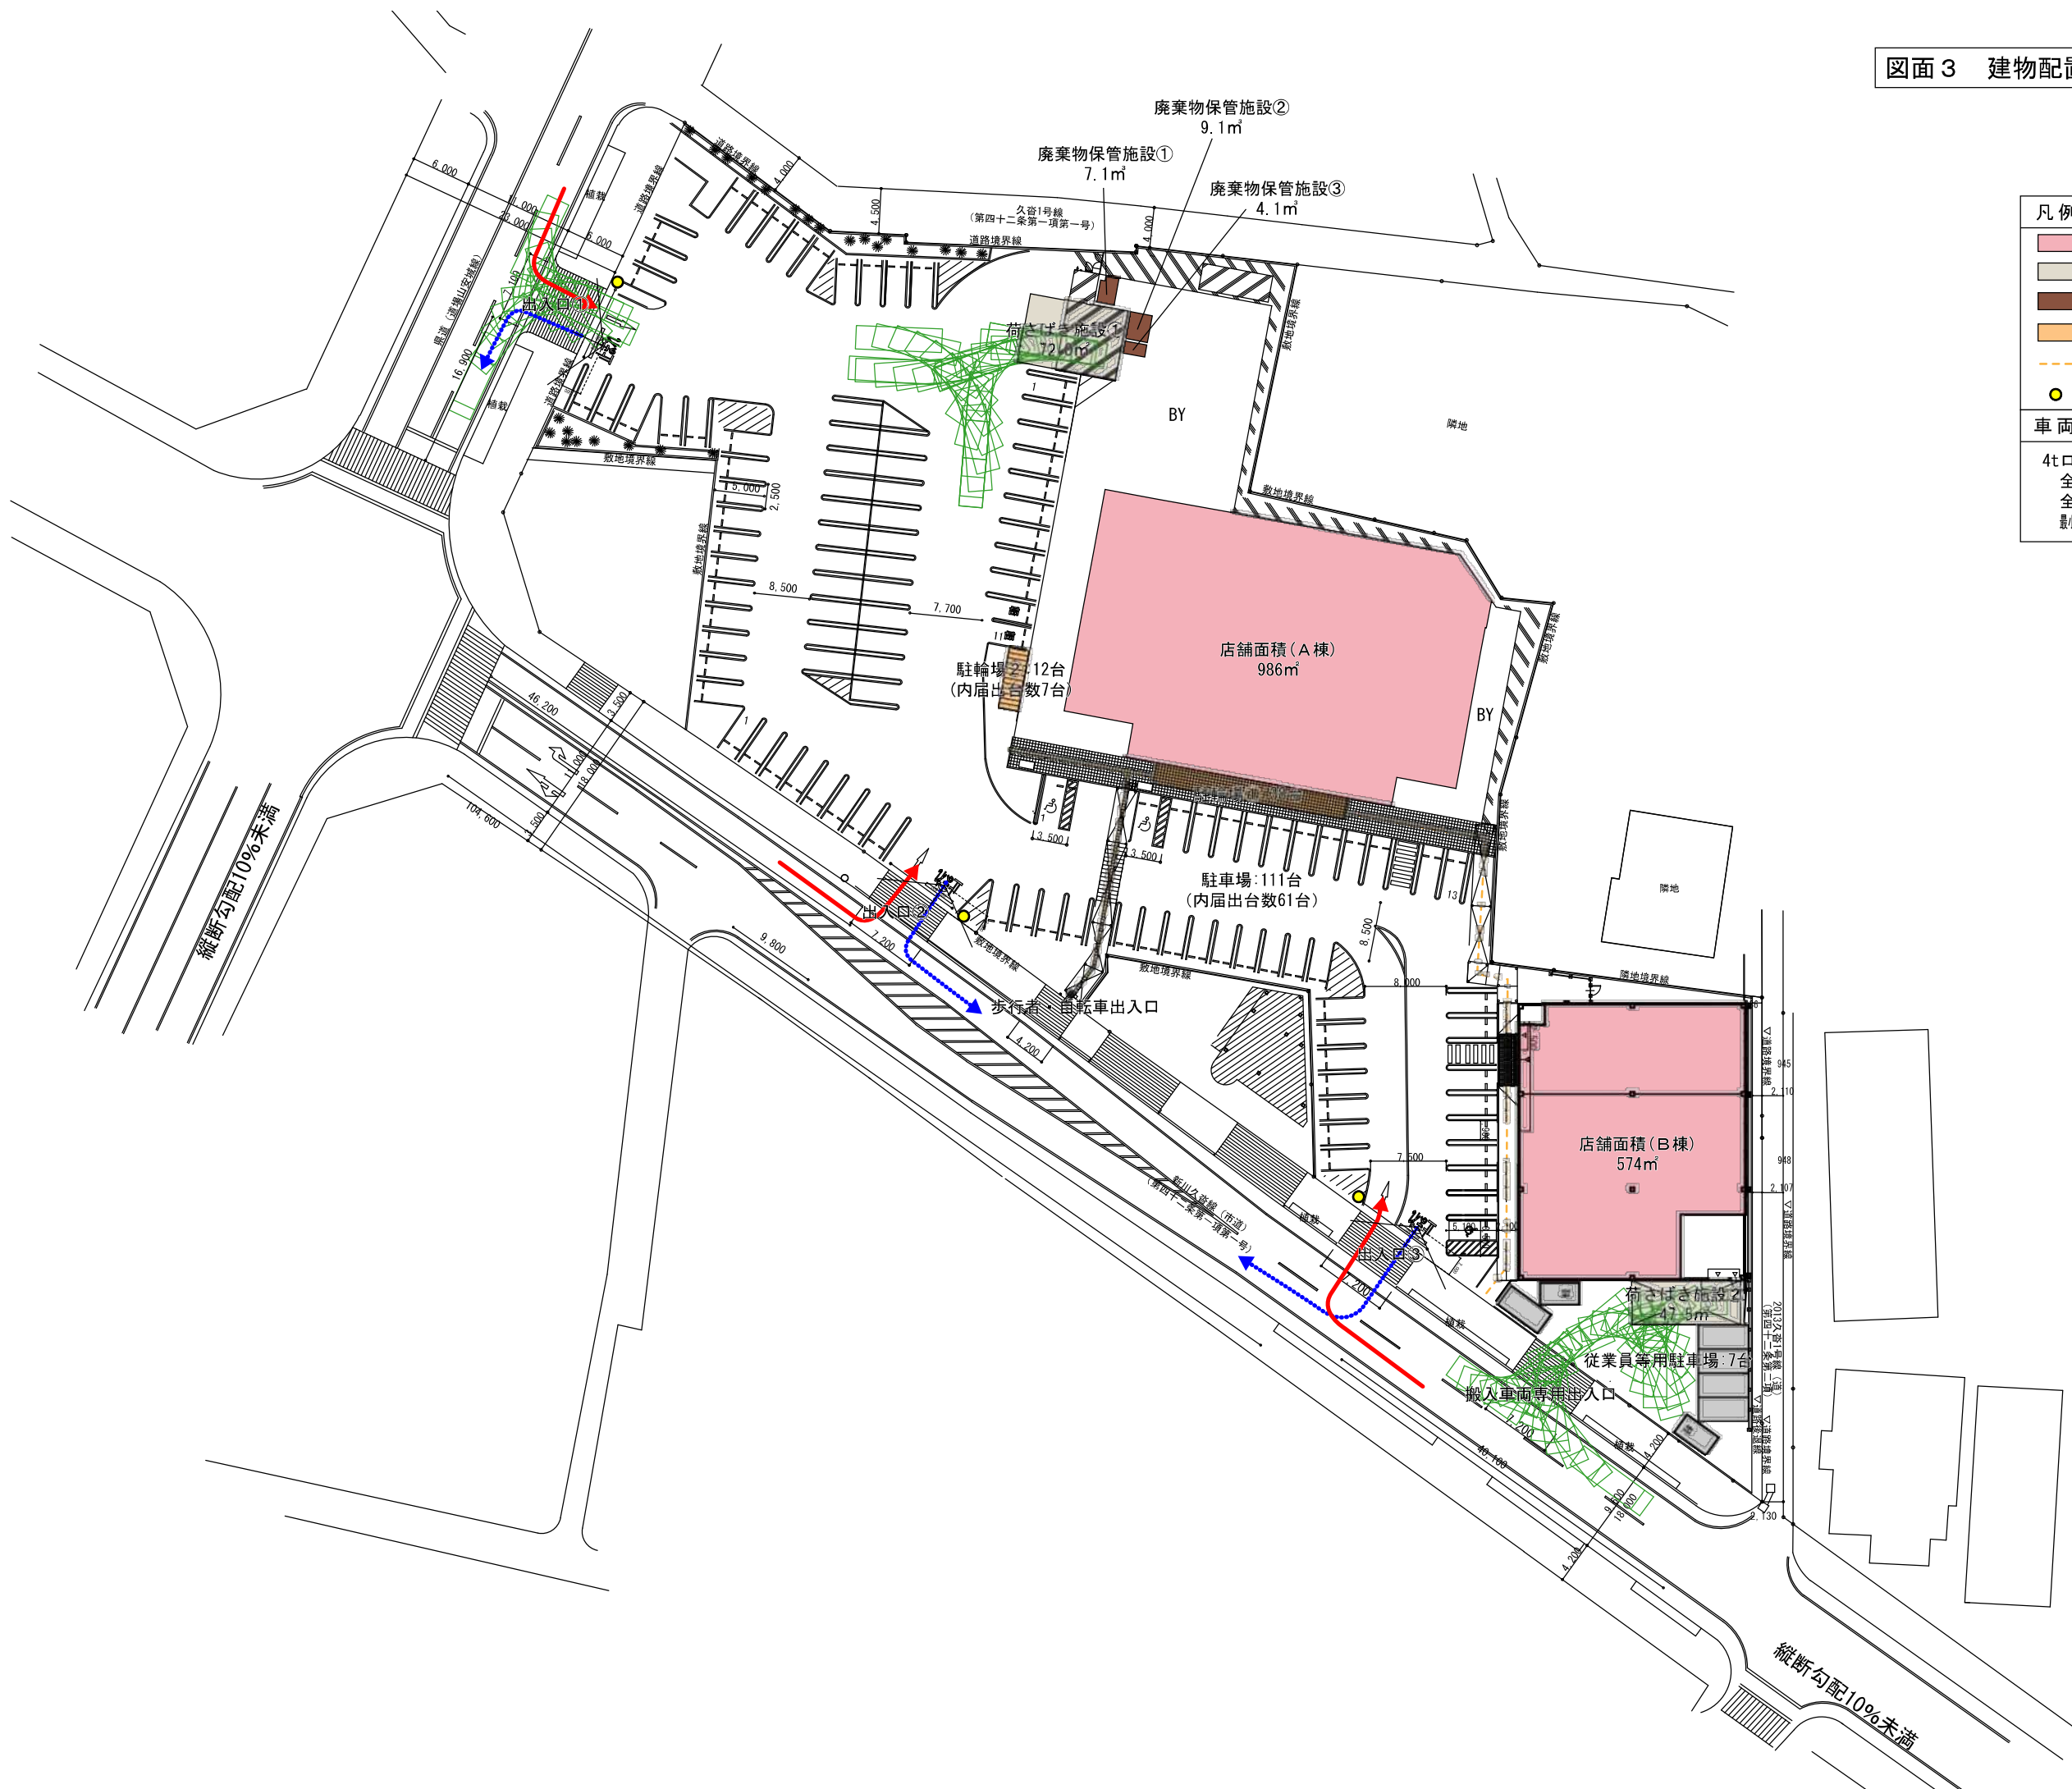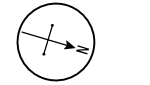


凡例	
	物販店舗
	荷さばき施設
	廃棄物保管施設
	駐輪場
	歩行者動線
	駐車場案内看板
車両諸元	
4tロング車	
全長	8600mm
全幅	2350mm
最小回転半径	7500mm

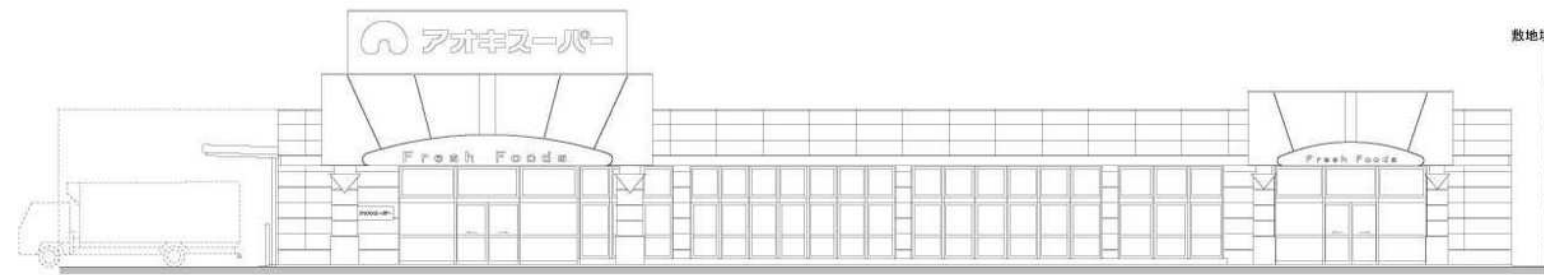


東側立面図

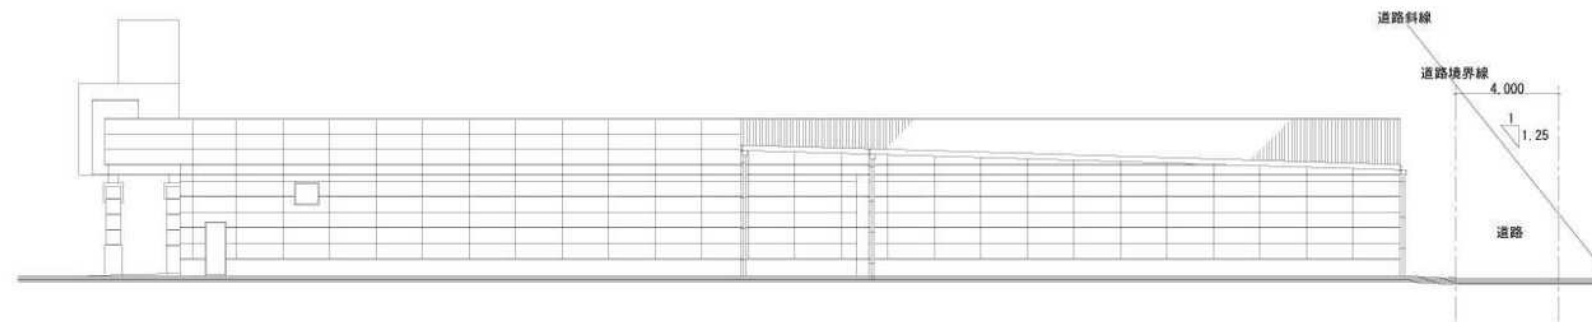


北側立面図

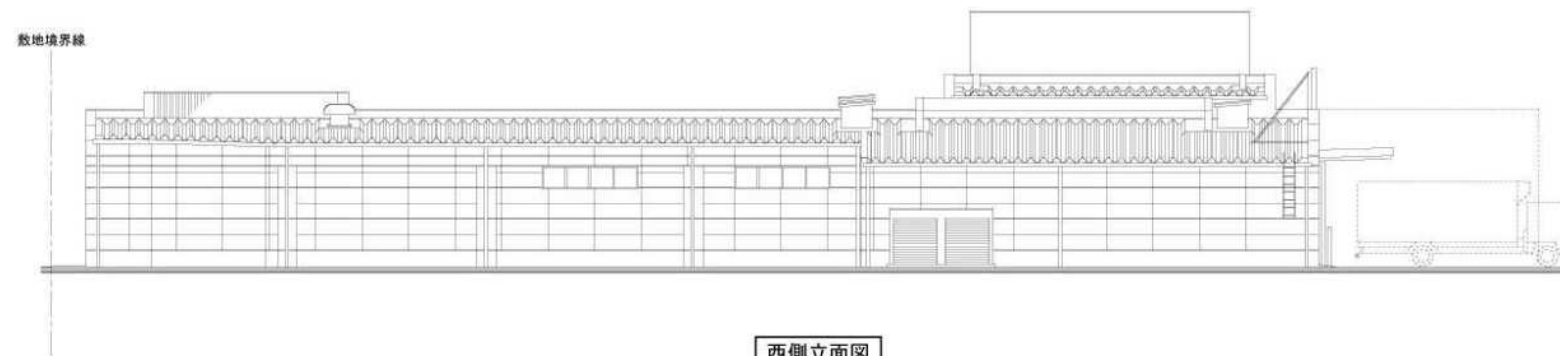

西側立面図

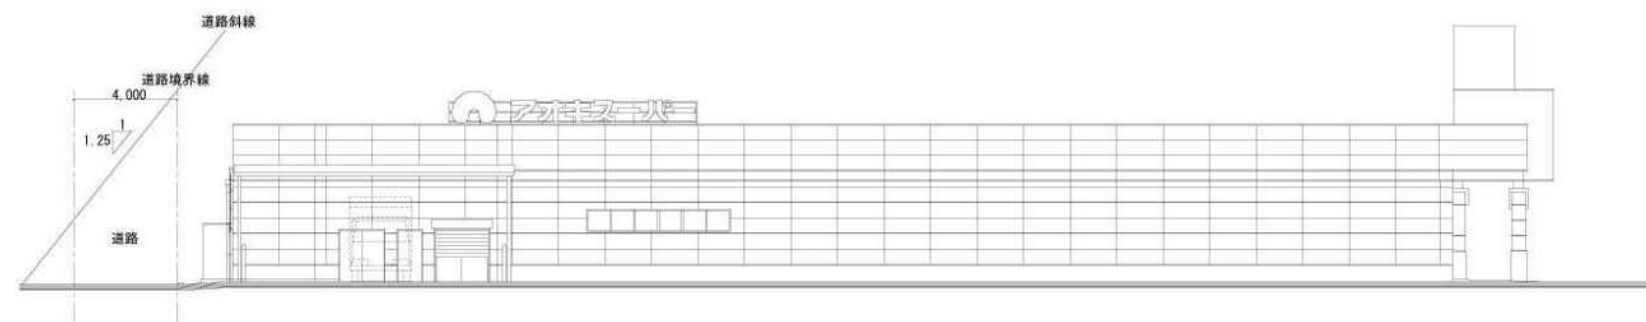


南側立面図

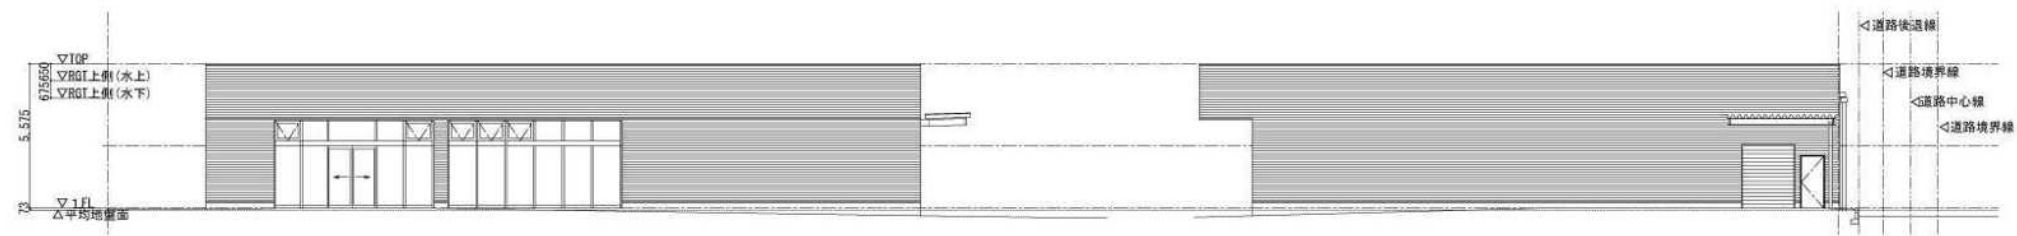

南側立面図

東側立面図

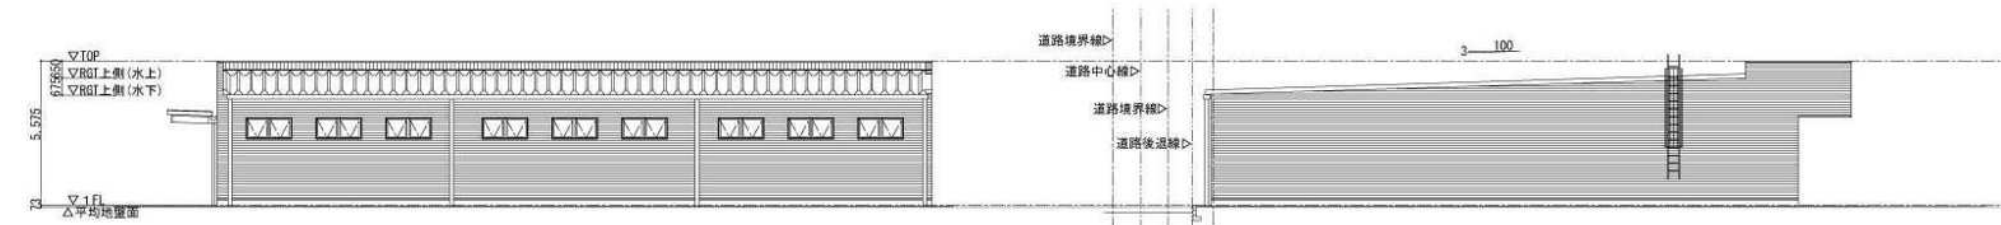

北側立面図

西側立面図