



転作除外地追加箇所

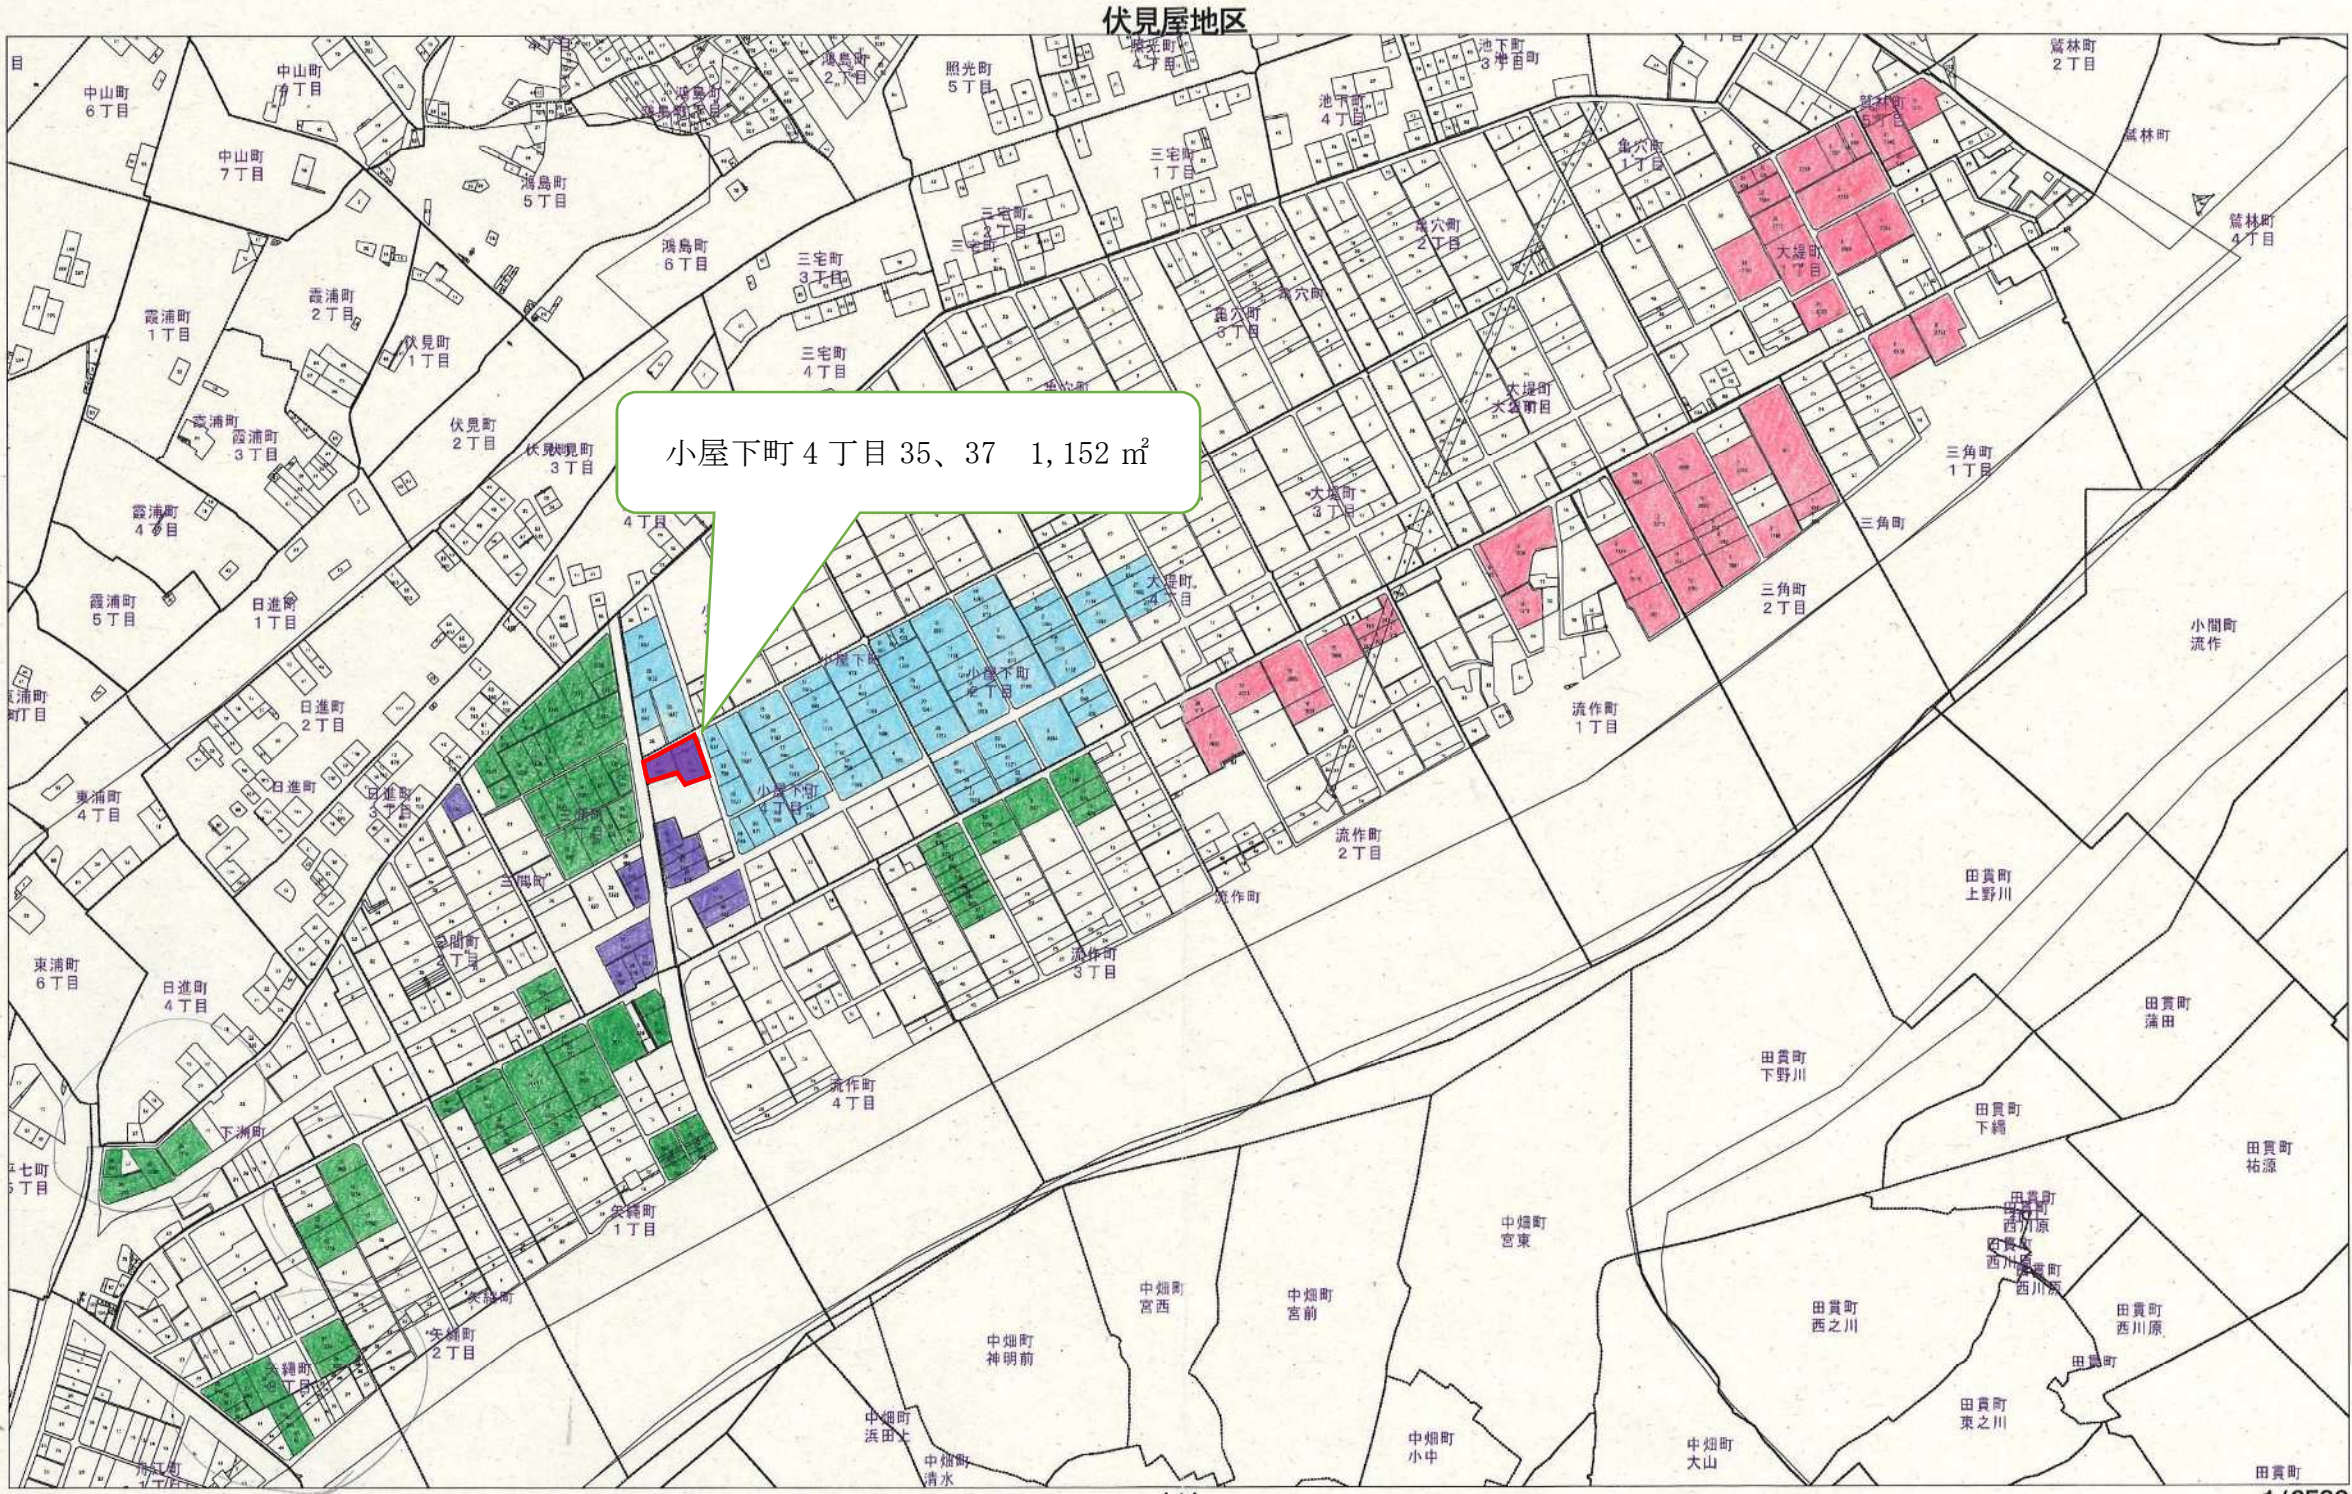

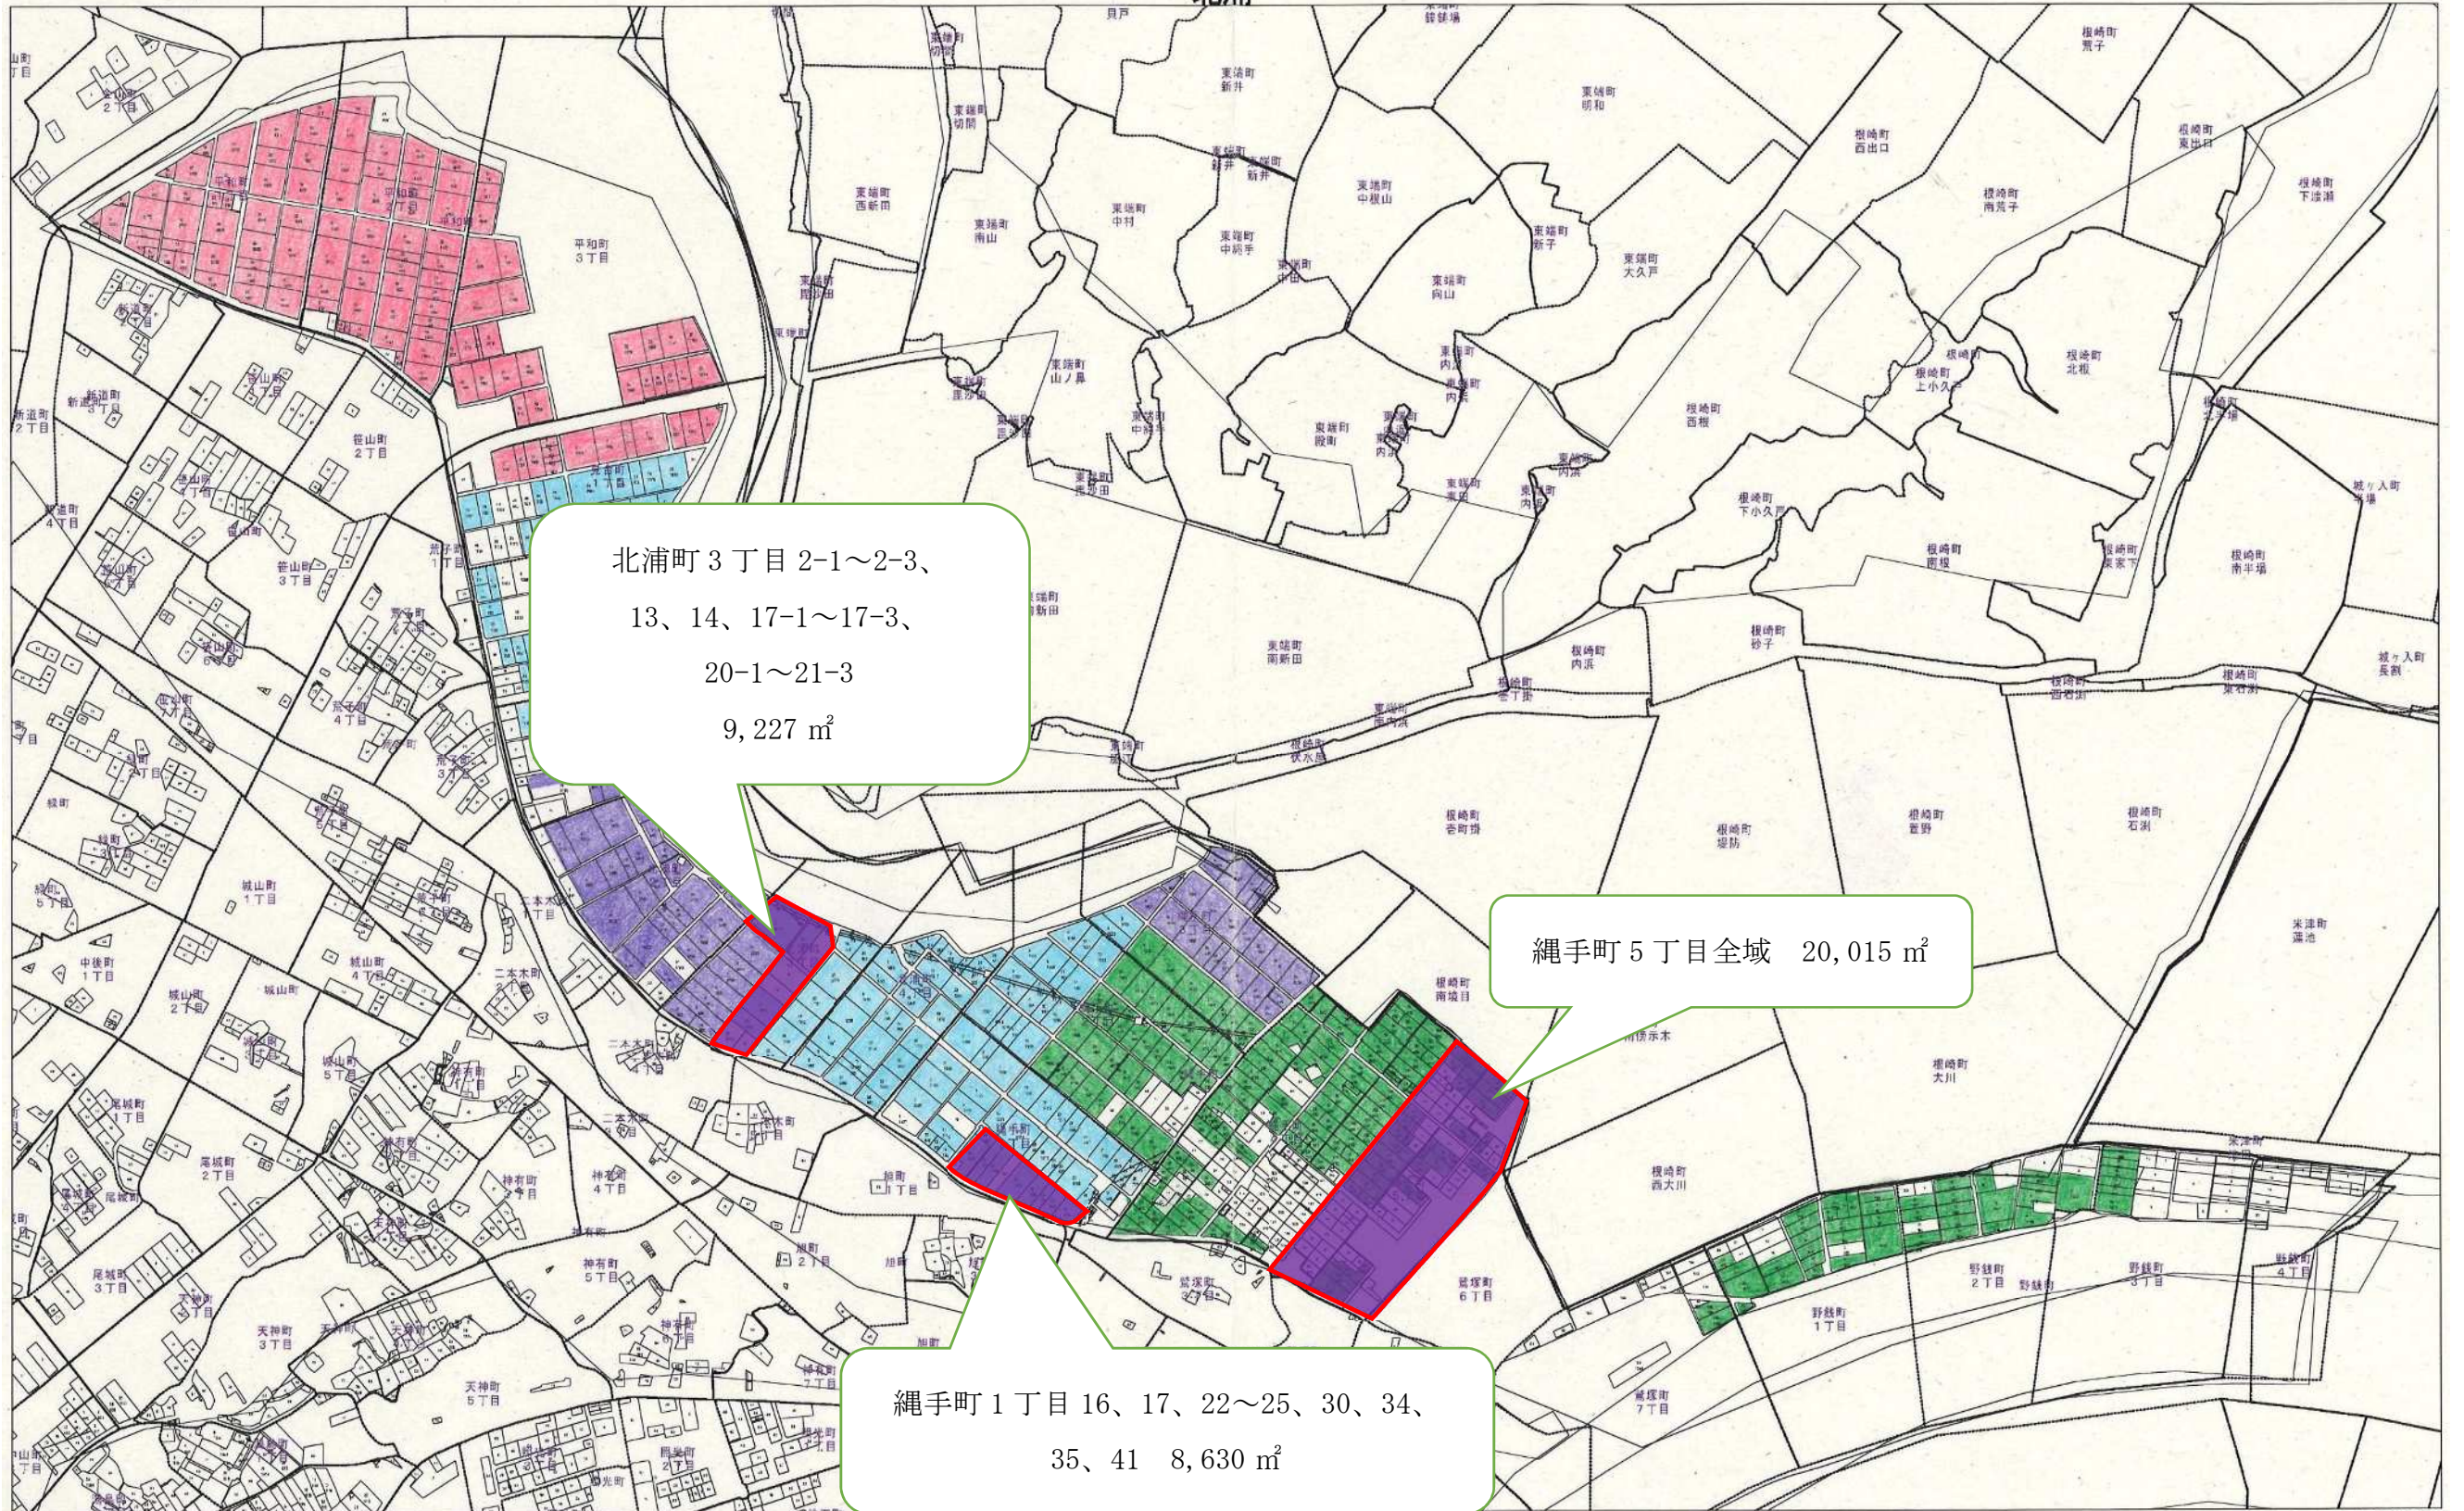

西端

安城転作地に変更

大久手町 3 丁目 1～6、9 11,861 m²

清水町 3 丁目 55～58、
清水町 2 丁目 17～25
11,994 m²

奥沢町 5 丁目全域 24,903 m²

半崎町 1.2 丁目全域 32718 m²

神田町 4 丁目全域 21,876 m²
神田町 2 丁目 9～16 14,687 m²

古川町 1 丁目 4、6、9、11、12
5,101 m²
古川町 2 丁目 1、2、5-1～9-1
8,213 m²
古川町 2 丁目 18-1～20-4
2,501 m²
古川町 3 丁目 6-1～11-3、28-1
～34-1、40-1～45 9,331 m²