



# 生産緑地地区 変更箇所図

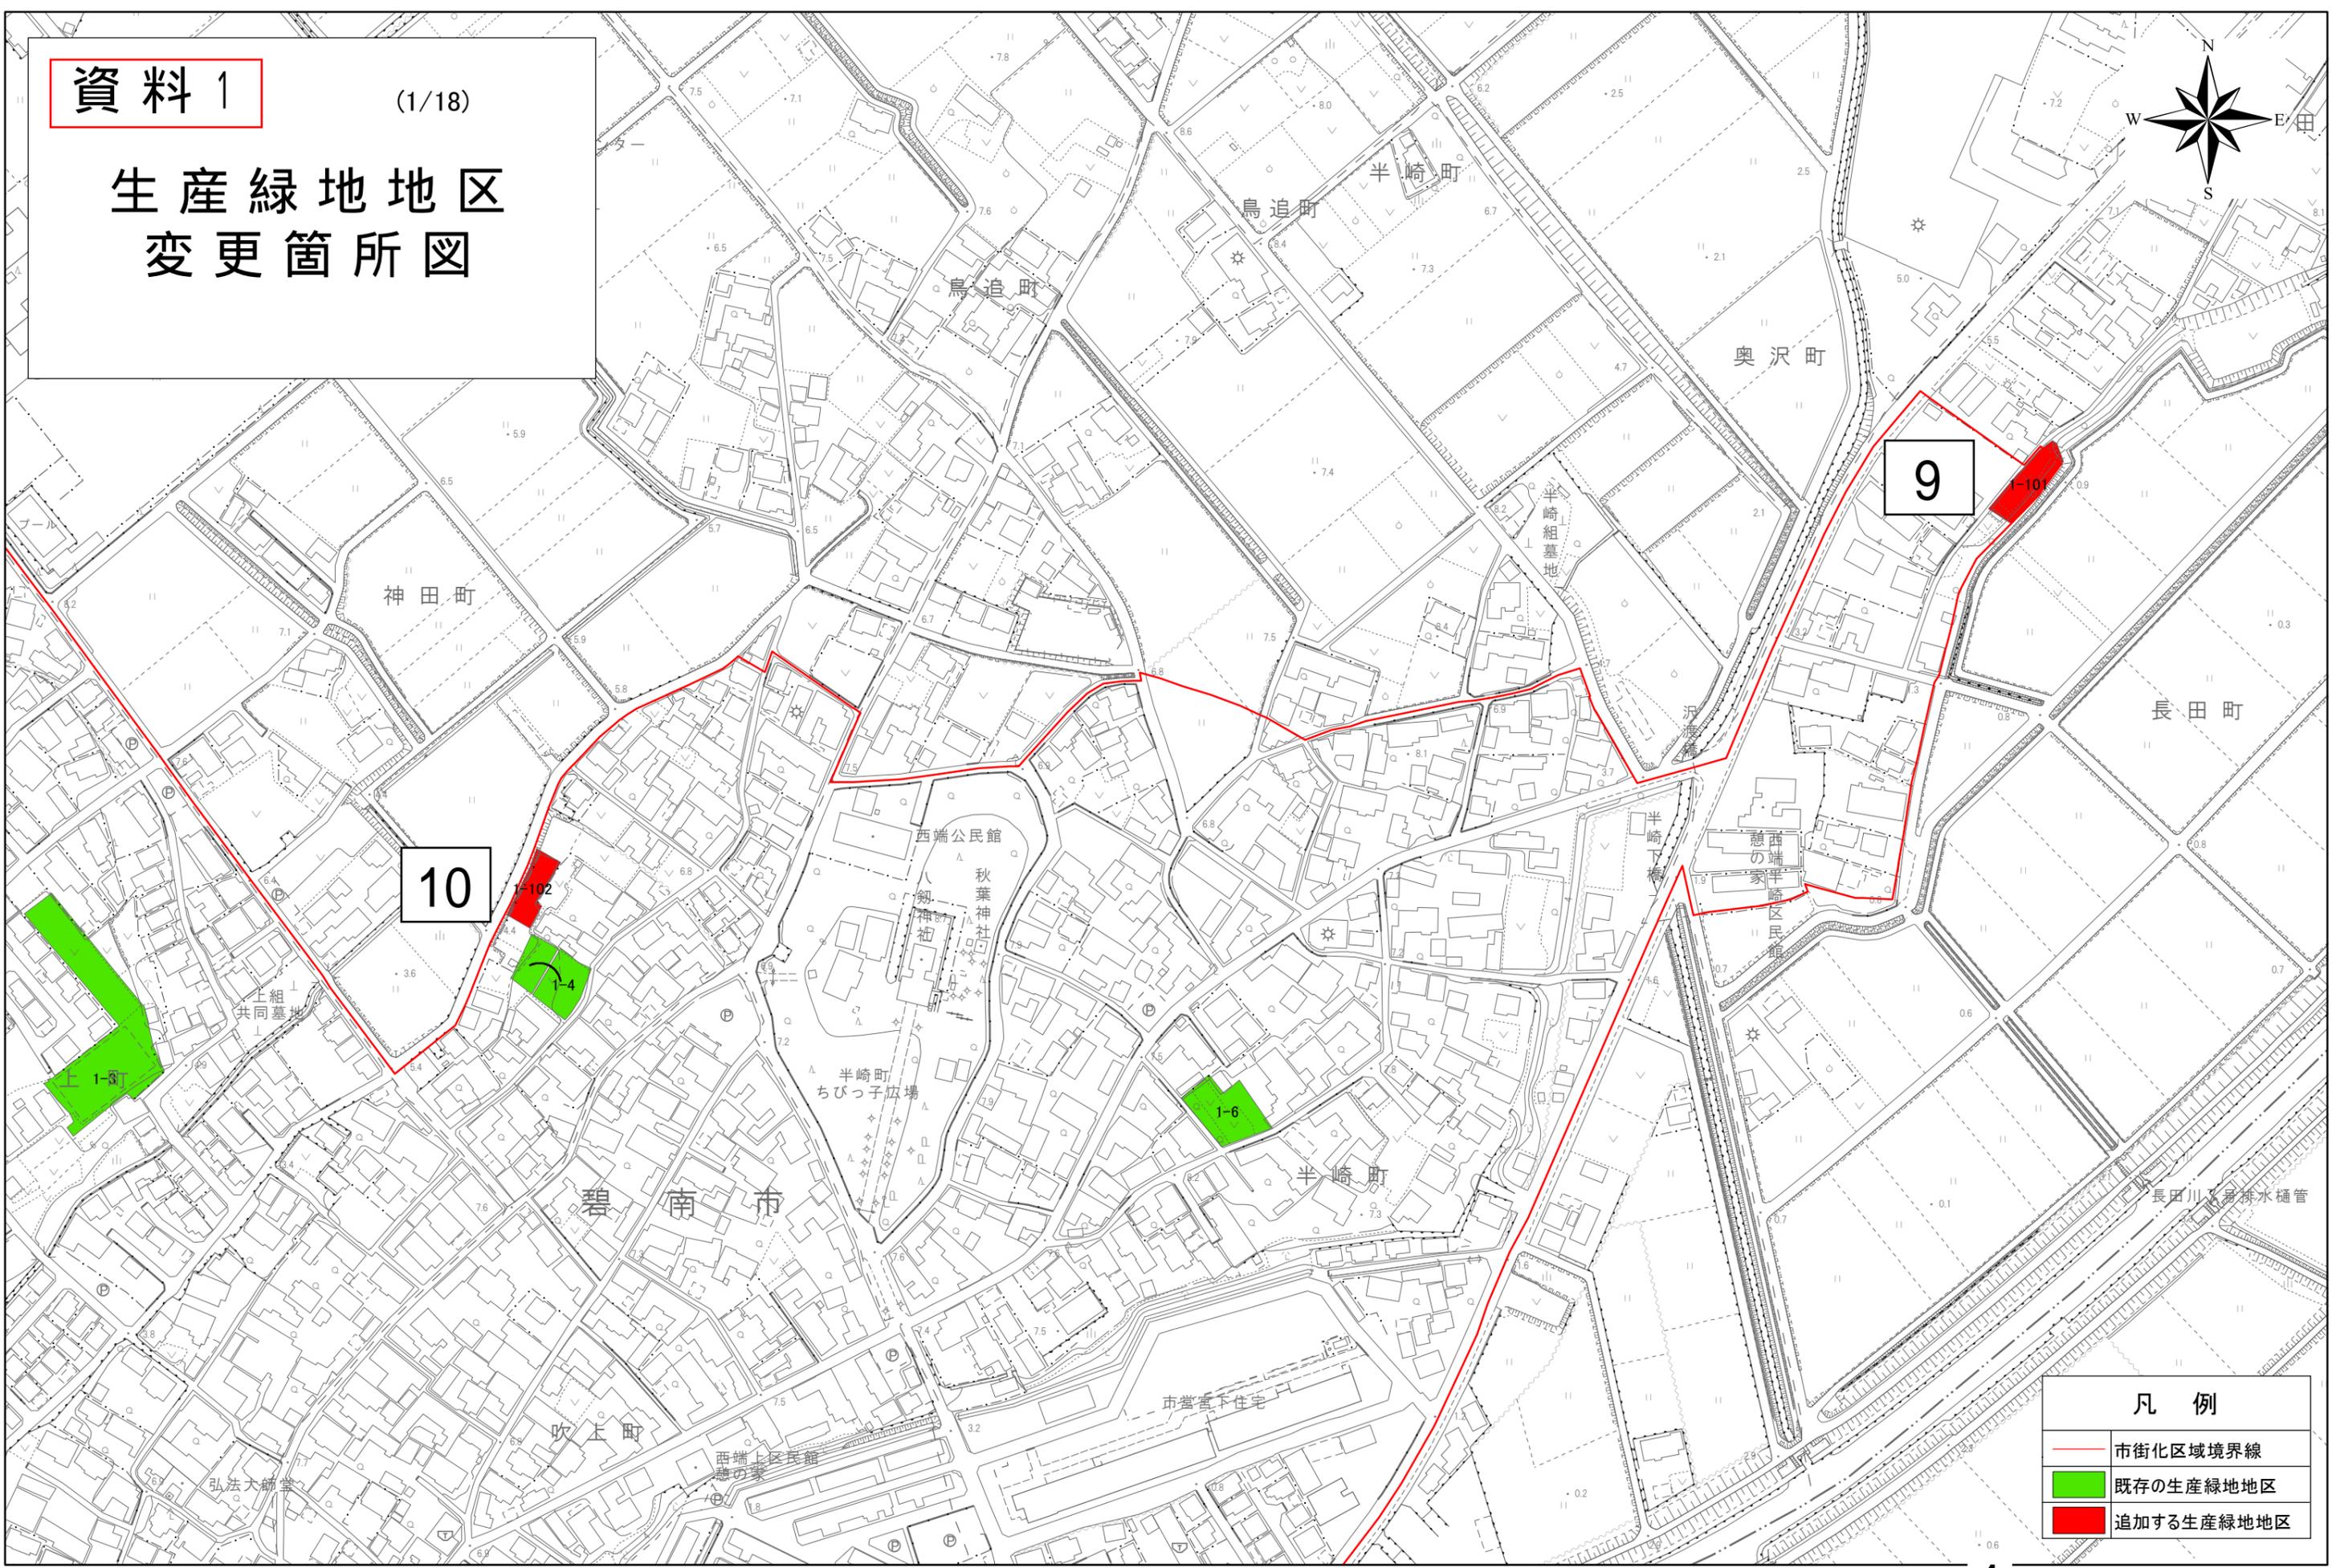


凡 例	
	市街化区域境界線
	既存の生産緑地地区
	追加する生産緑地地区

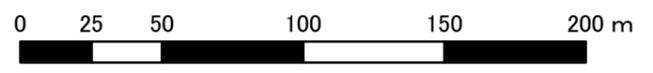

(2/18)

# 生産緑地地区 変更箇所図

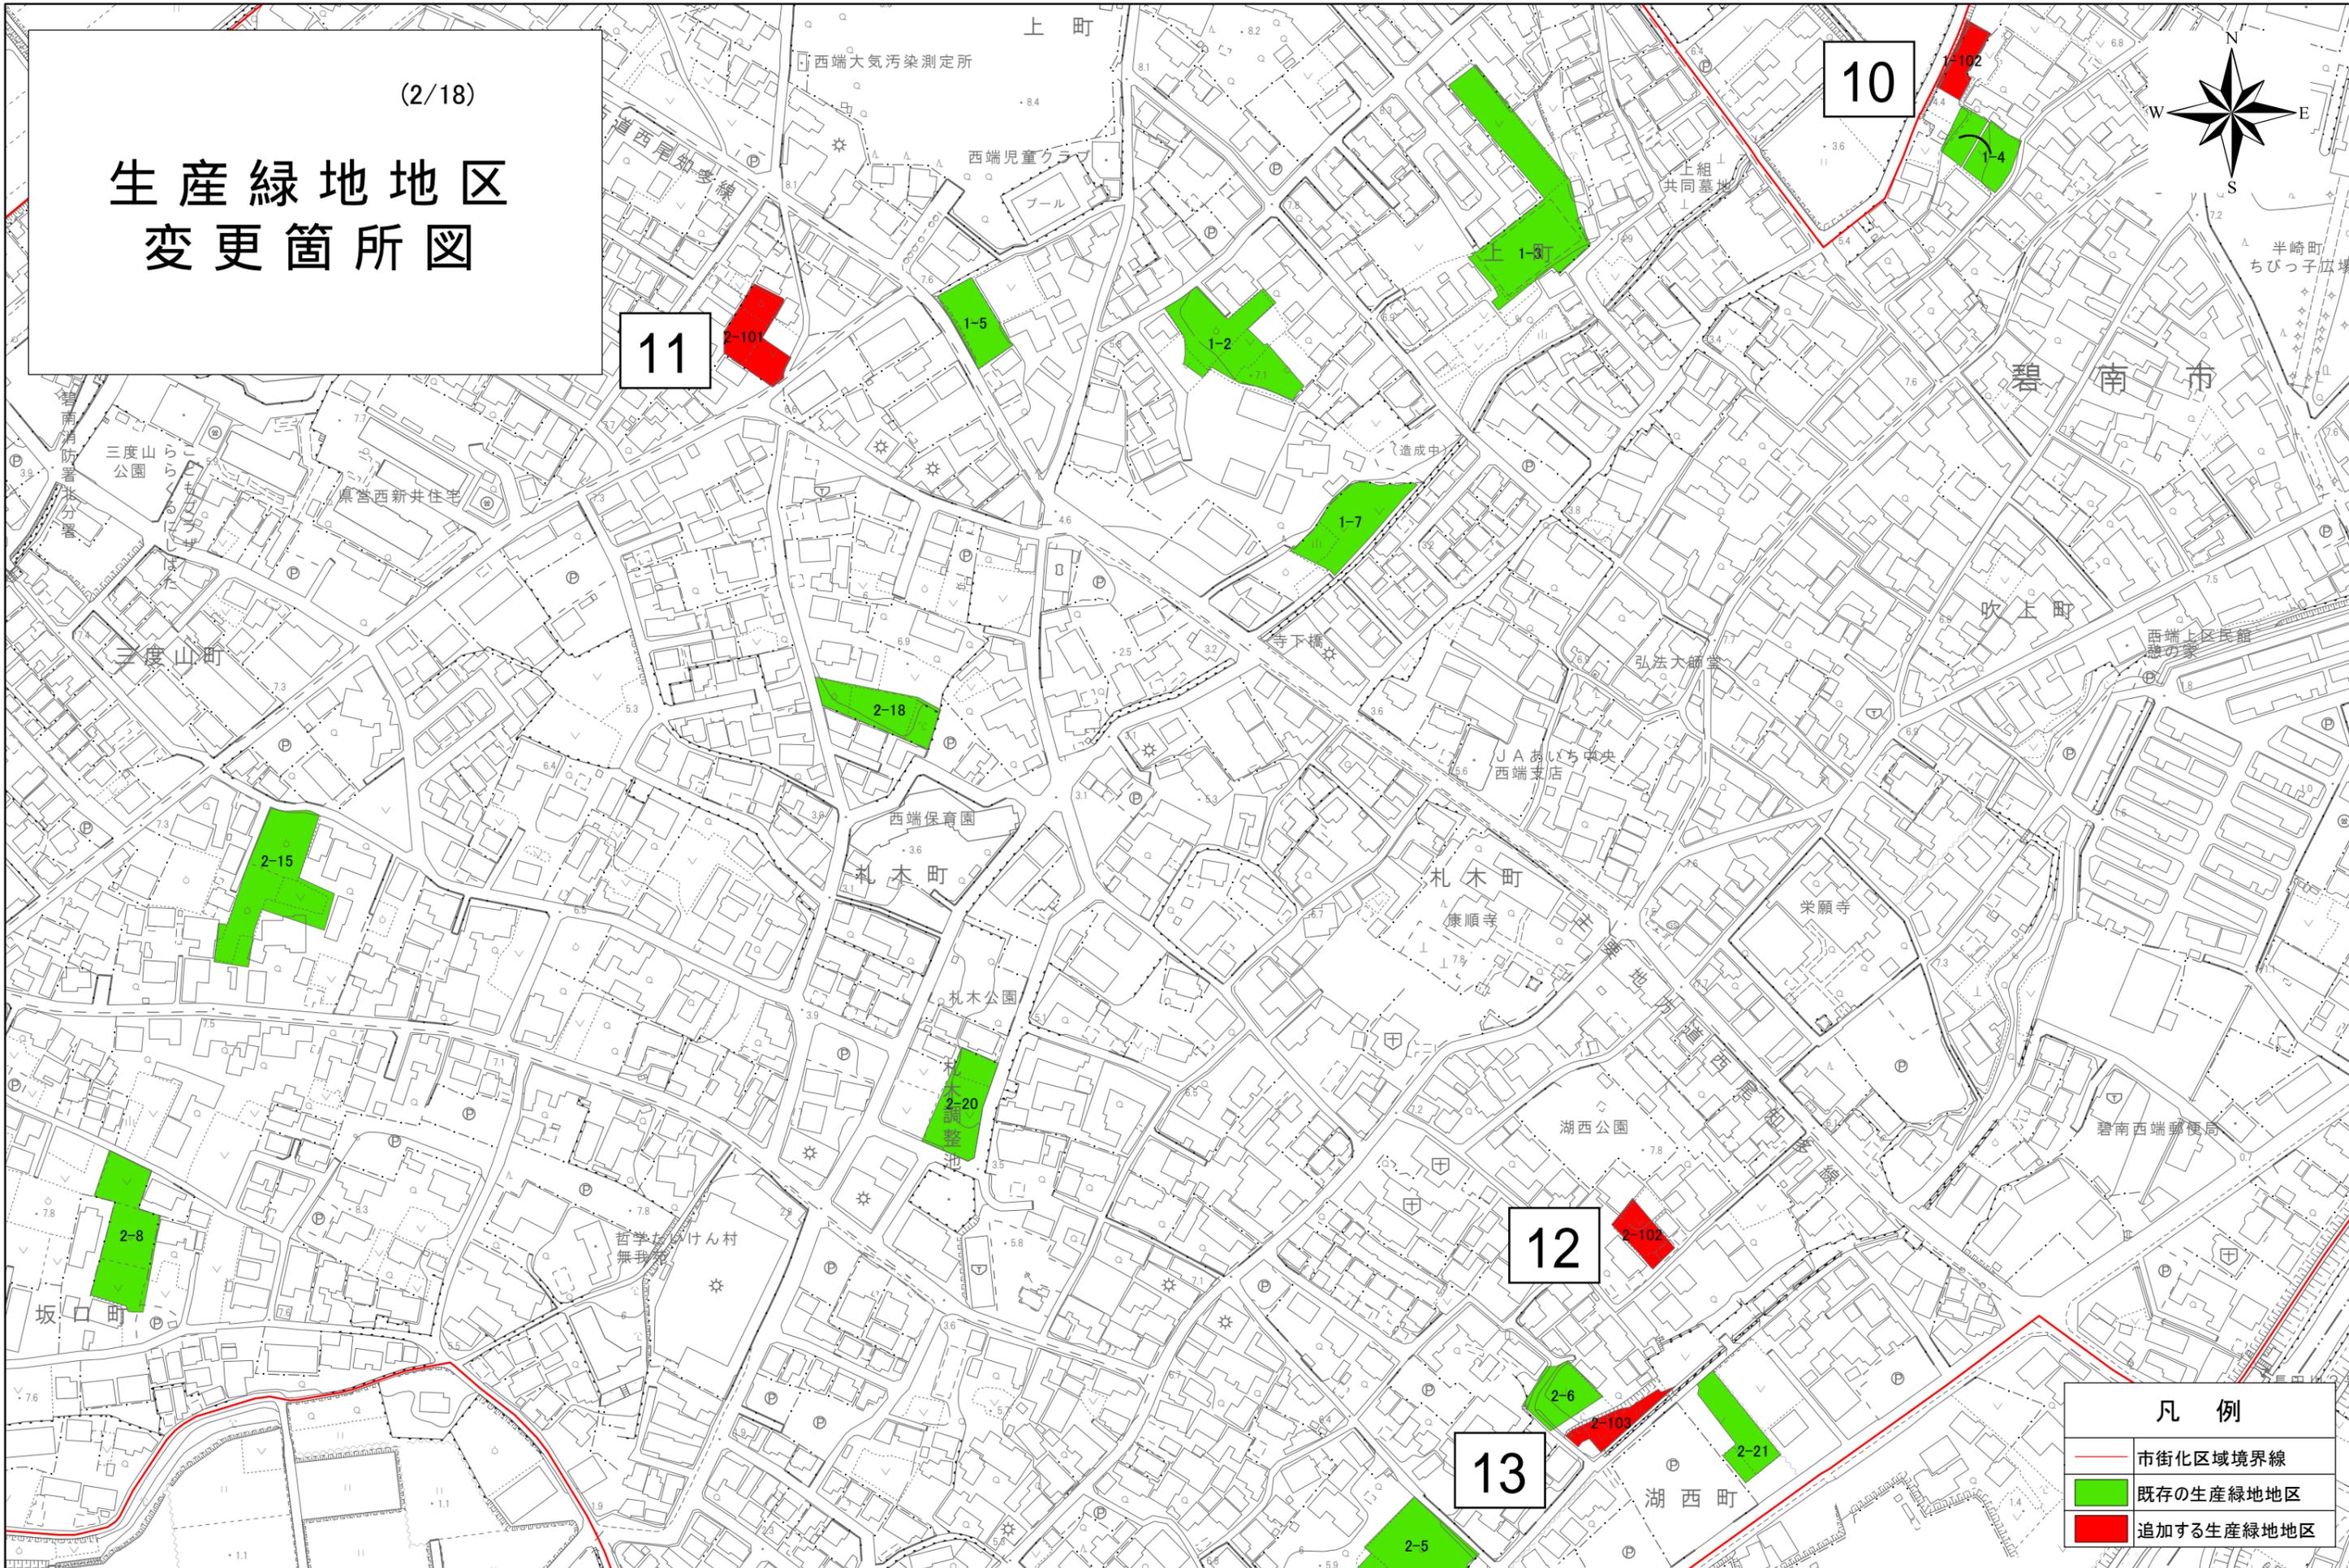


凡 例	
	市街化区域境界線
	既存の生産緑地地区
	追加する生産緑地地区



(3/18)

# 生産緑地地区 変更箇所図

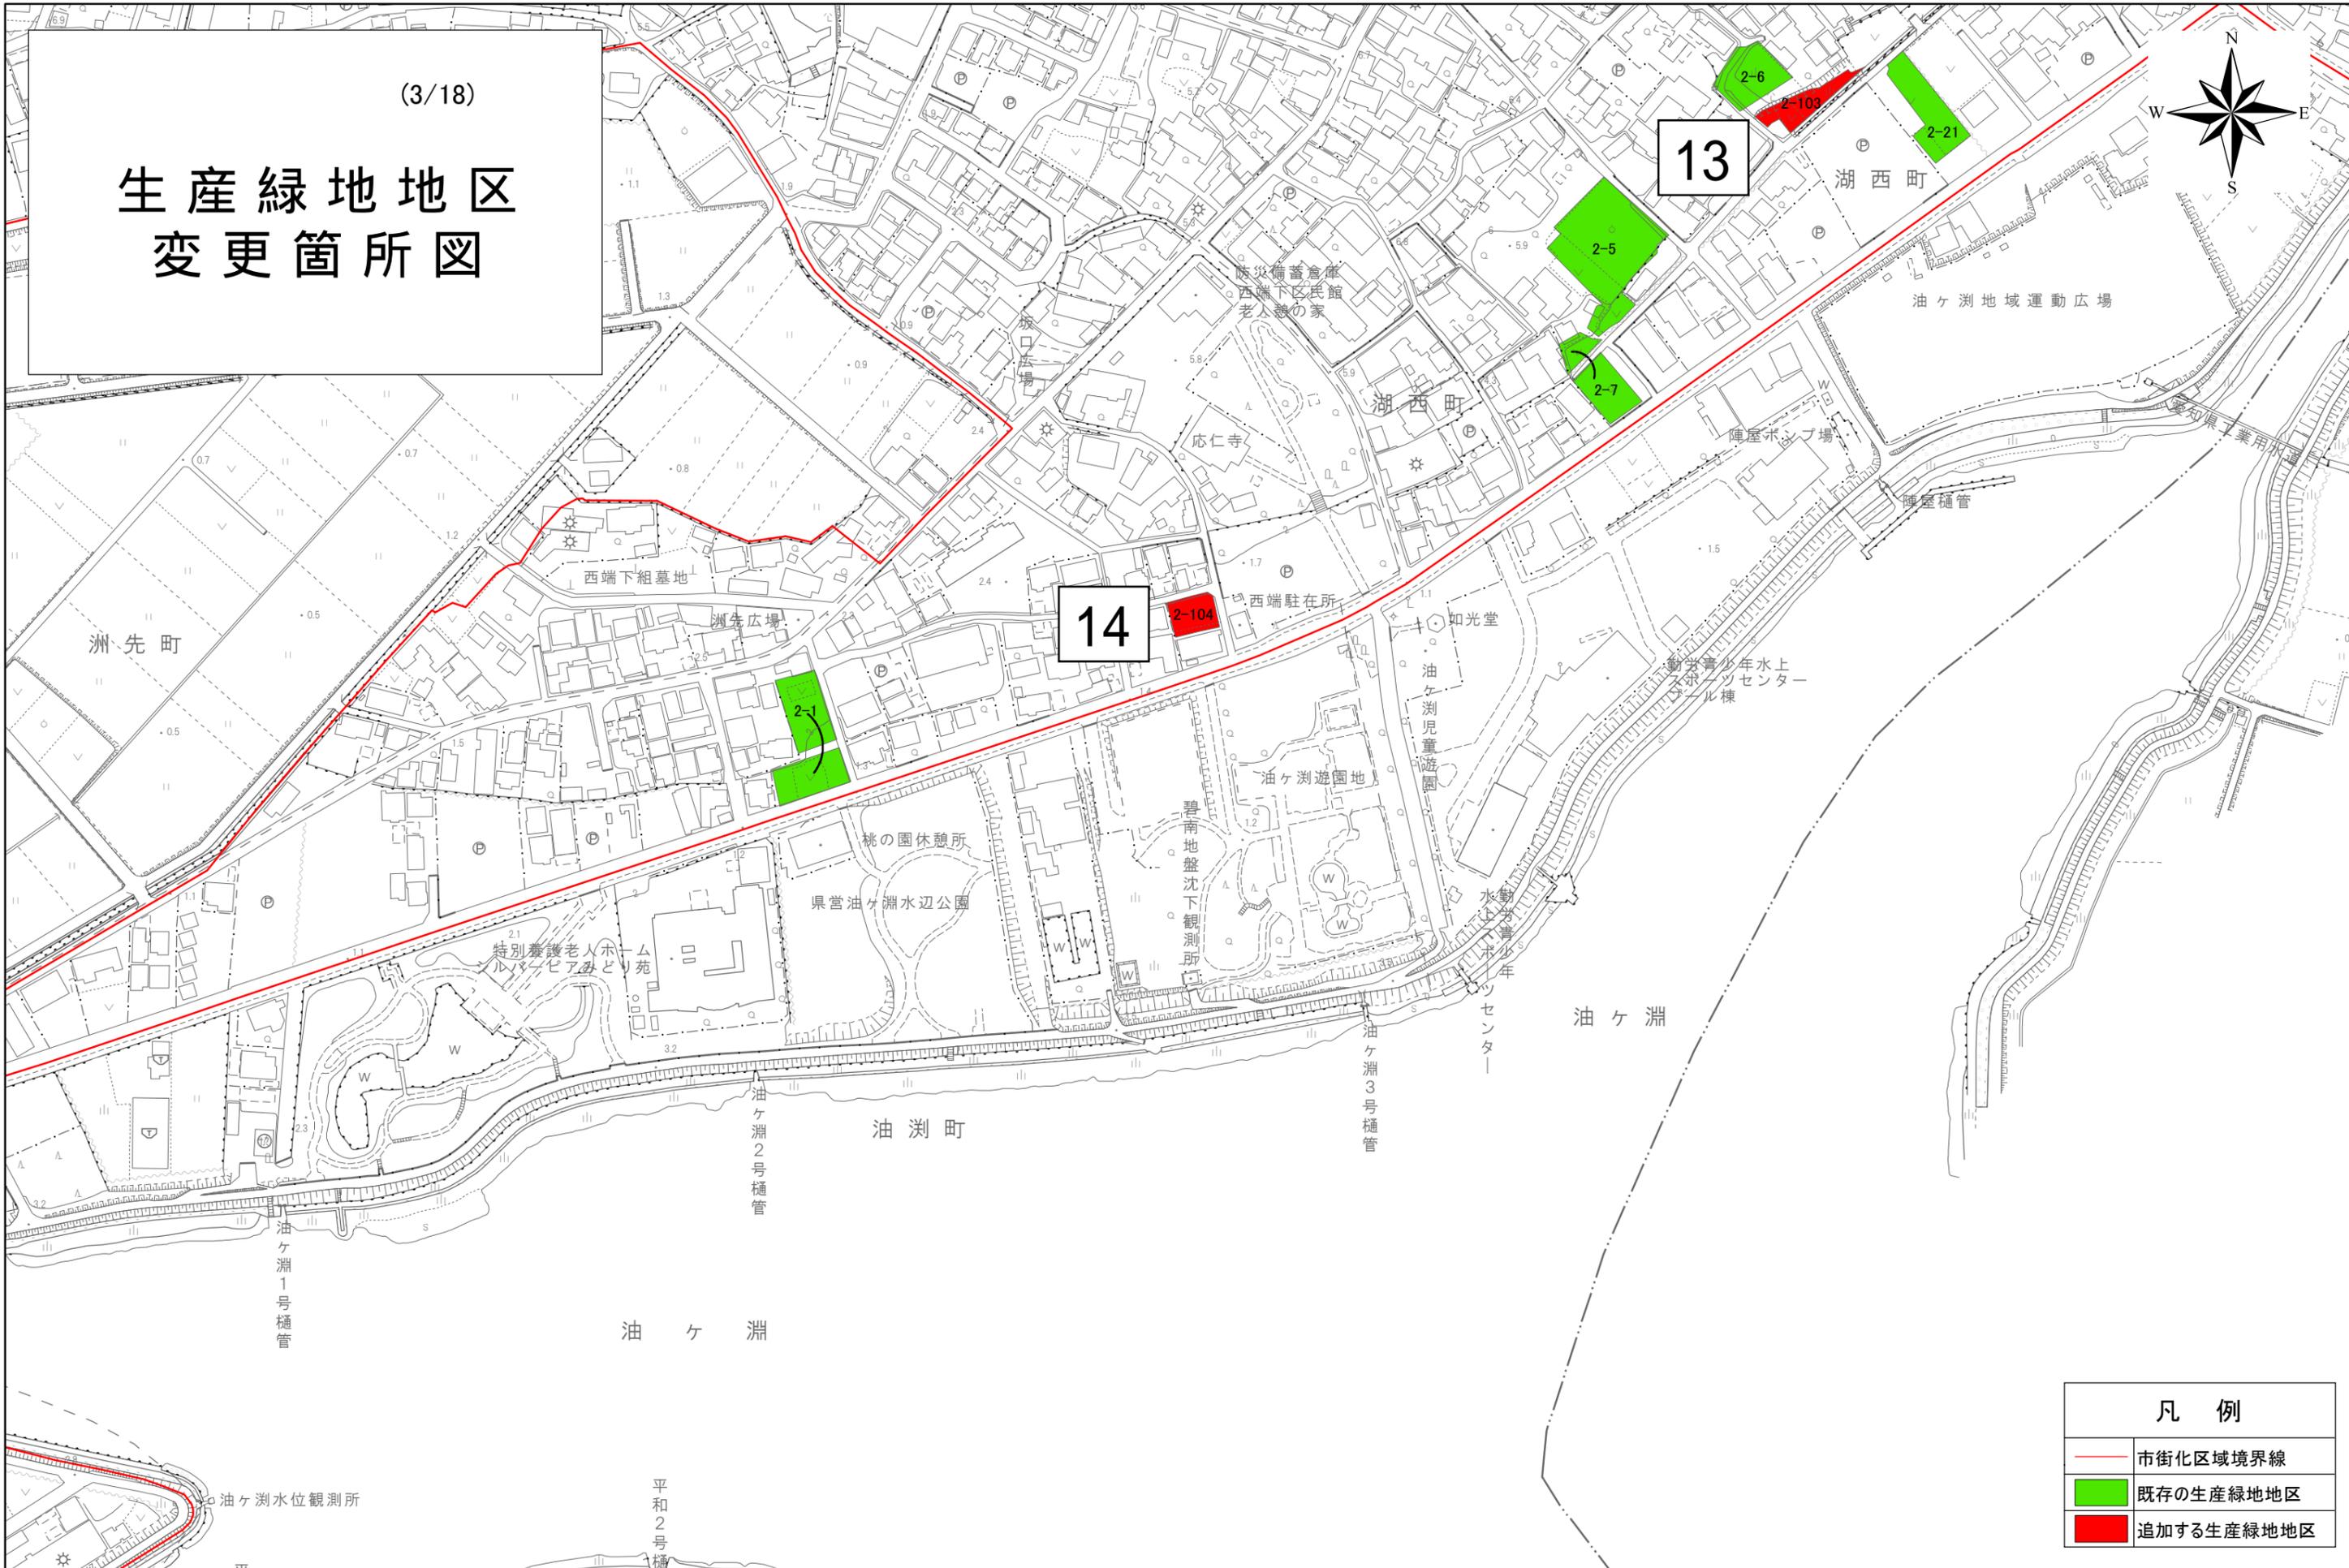


凡例	
	市街化区域境界線
	既存の生産緑地地区
	追加する生産緑地地区



(4/18)

# 生産緑地地区 変更箇所図

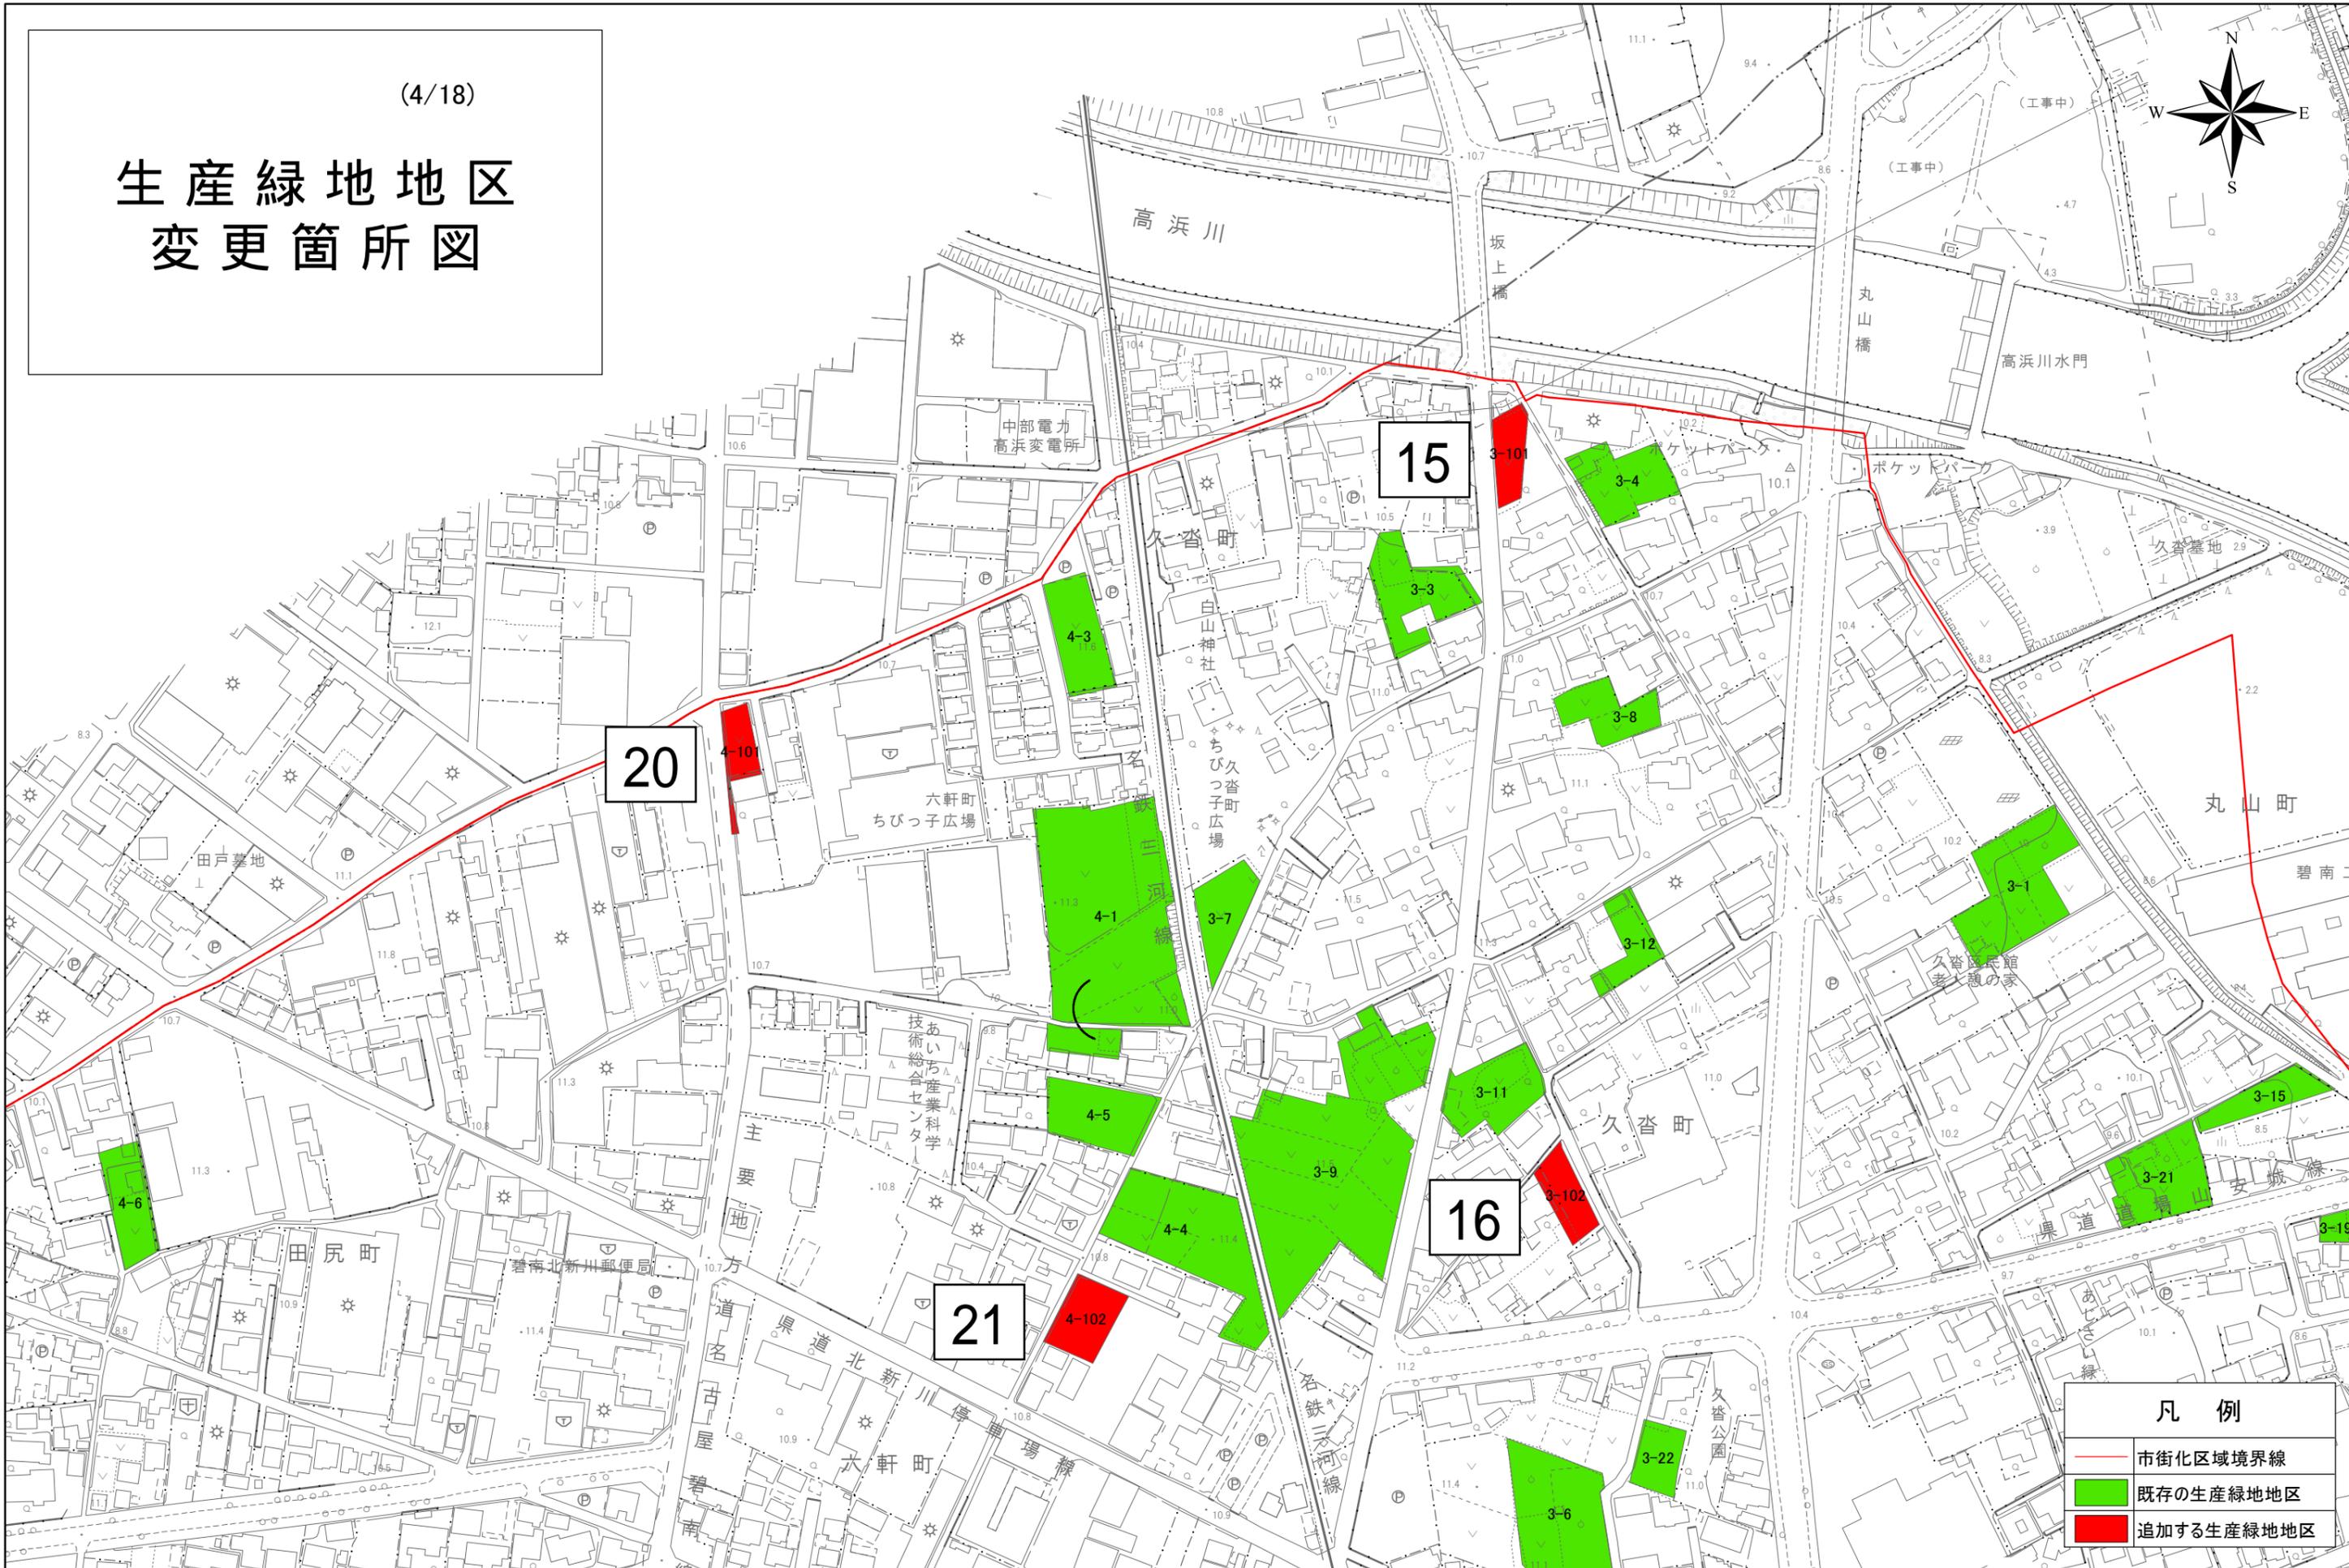

凡例	
	市街化区域境界線
	既存の生産緑地地区
	追加する生産緑地地区



# 生産緑地地区 変更箇所図

(5/18)



西山町1-54  
団地の分断により5-10から新たな団  
地番号5-34を付番  
919m<sup>2</sup>

(2)

西山町1-36 3-4,5  
団地の分断により5-10から新たな団  
地番号5-35を付番  
2,574m<sup>2</sup>

17

(1)


18

一団番号5-10 赤線枠内の黄色着色部分  
買取申出(故障)  
西山町1-30,40,43 1,721m<sup>2</sup>  
西山町1-31 766m<sup>2</sup>  
西山町1-37 357m<sup>2</sup>  
西山町1-38,58 723m<sup>2</sup>  
西山町1-39-1,55 1,017m<sup>2</sup>  
西山町1-39-2 604m<sup>2</sup>  
西山町1-59 280m<sup>2</sup>  
団地の分断により新たな団地5-34及び  
5-35へ移行  
西山町1-36 3-4,5 2,574m<sup>2</sup>  
1-54 919m<sup>2</sup>  
地積更正  
西山町1-24他 1,171m<sup>2</sup>

西山町3-17-1,18-1 (3)  
買取申出(故障)  
1,132m<sup>2</sup>



24

凡例	
	市街化区域境界線
	既存の生産緑地地区
	追加する生産緑地地区
	除外する生産緑地地区

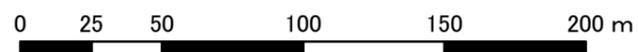

(6/18)

# 生産緑地地区 変更箇所図

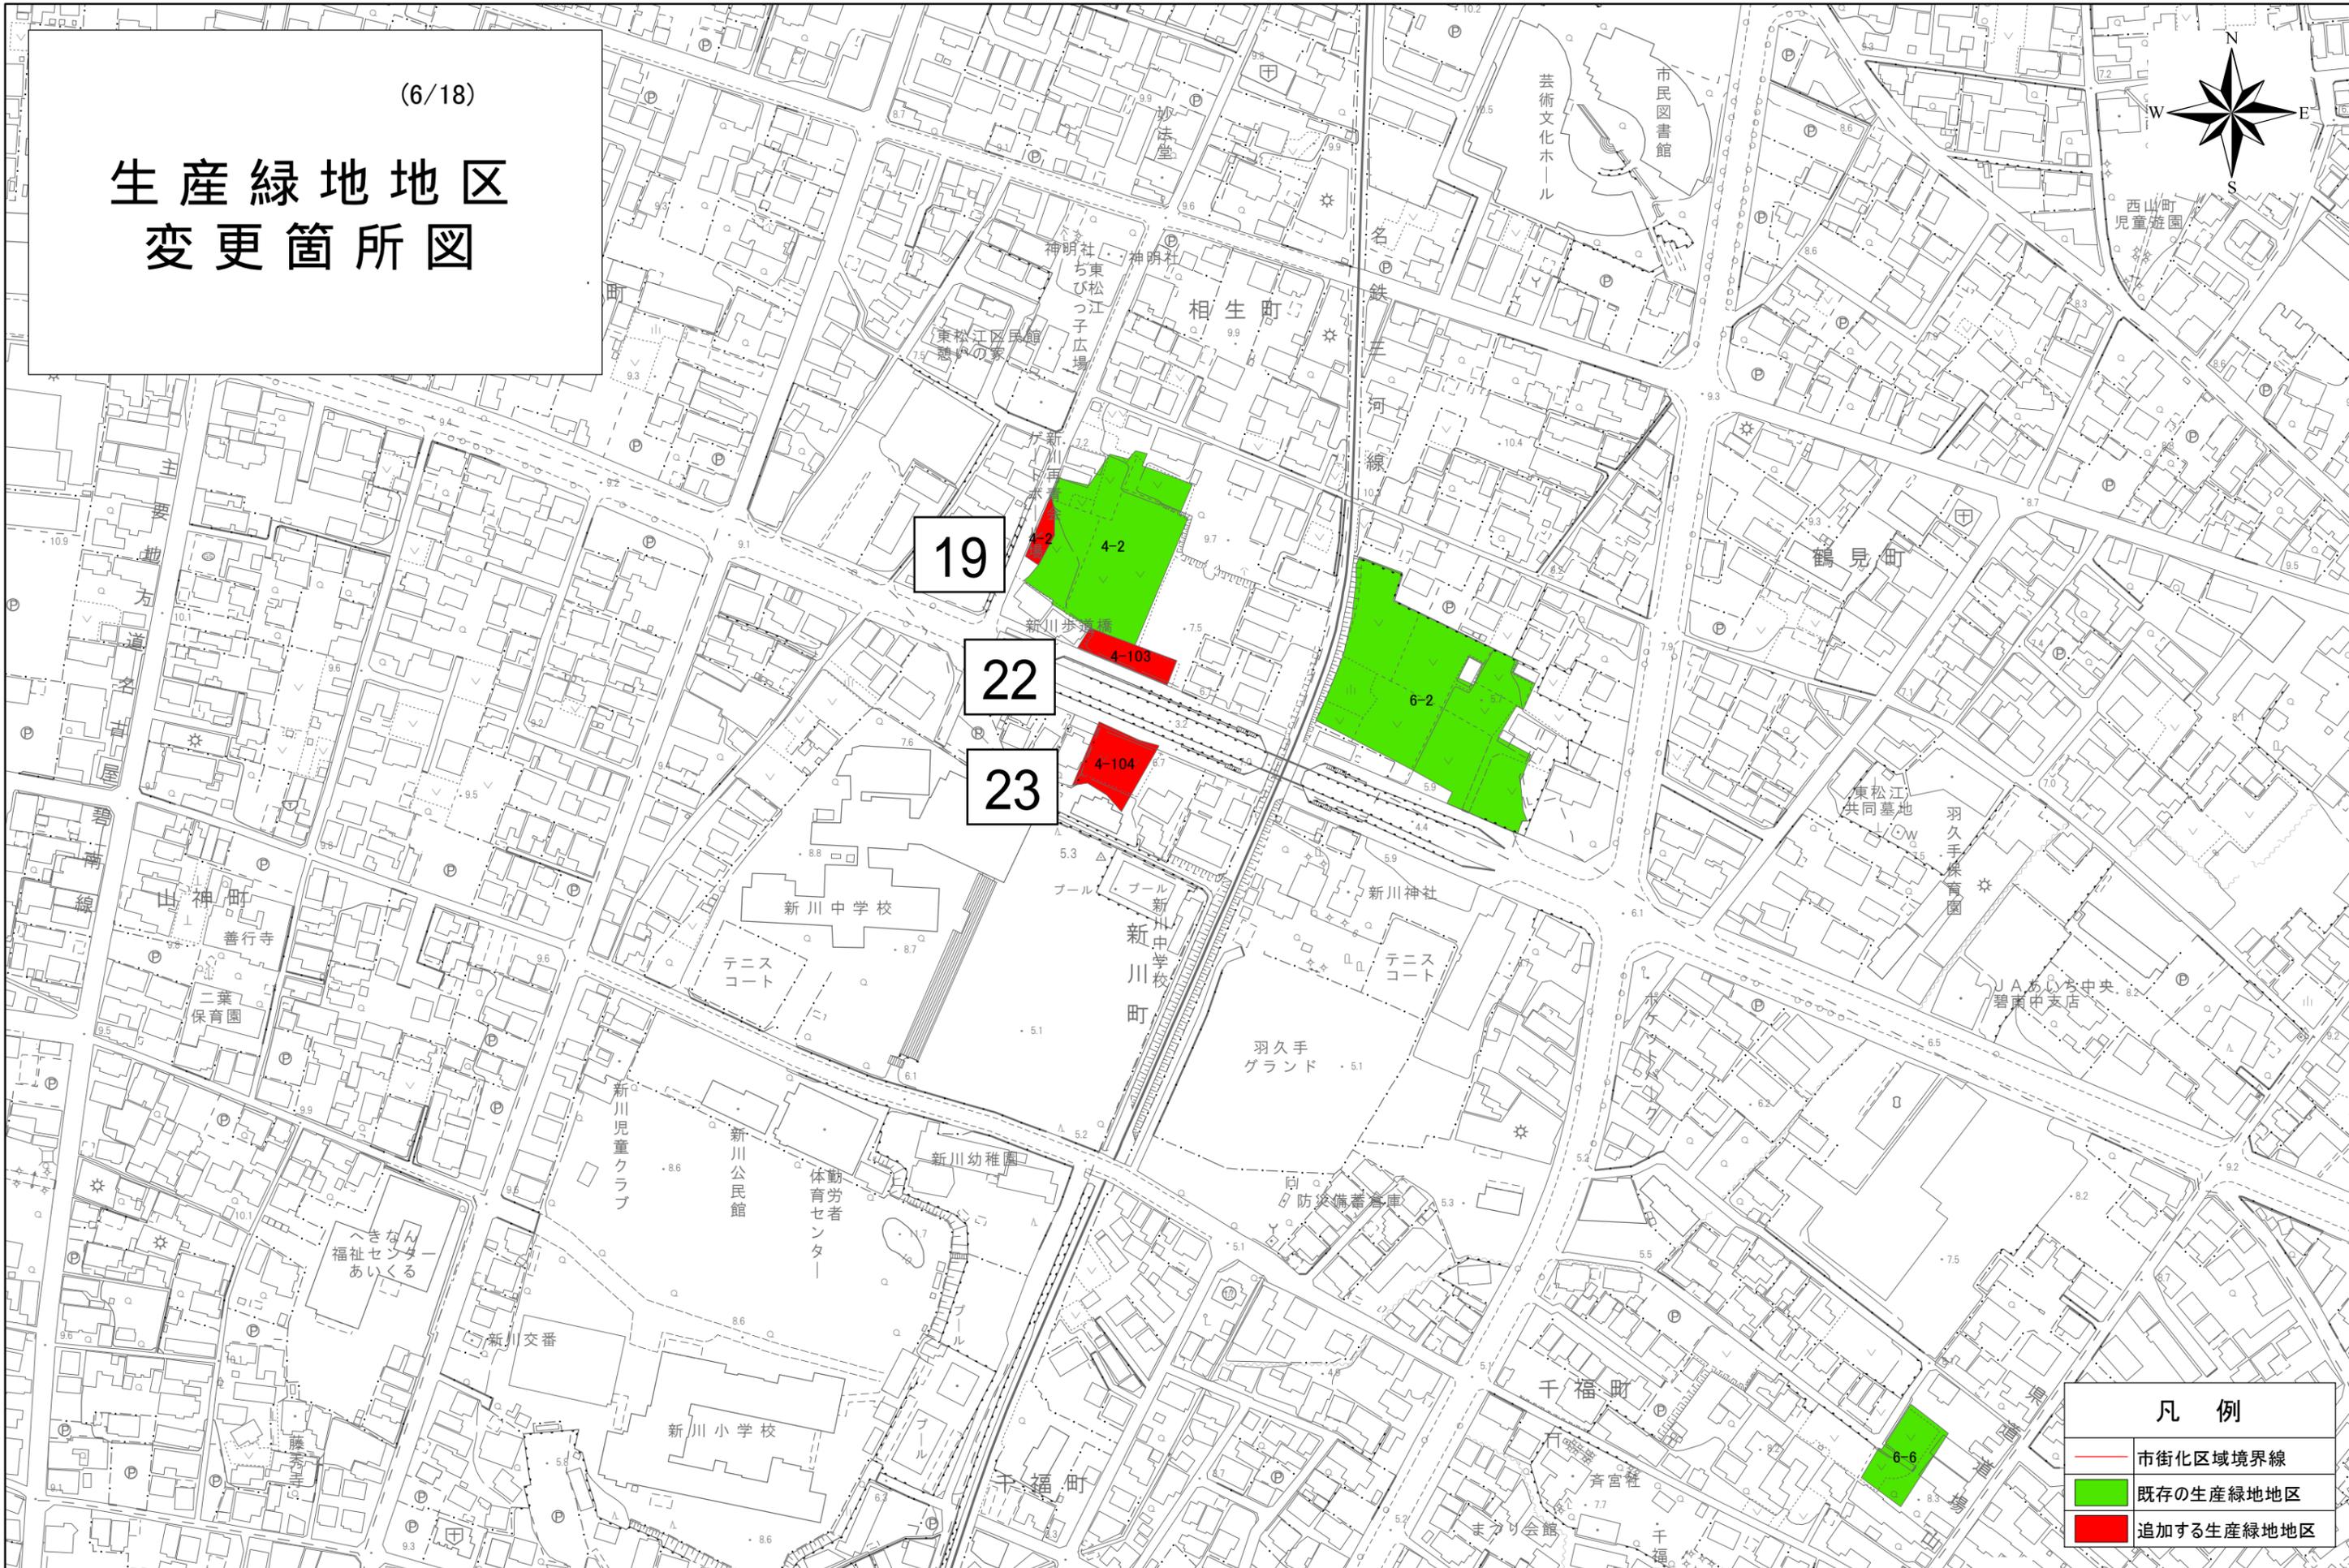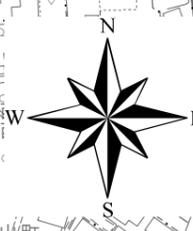

19

22

23

凡 例	
	市街化区域境界線
	既存の生産緑地地区
	追加する生産緑地地区

0 25 50 100 150 200 m

(7/18)

# 生産緑地地区 変更箇所図

(4)

住吉町4-69  
買取申出(故障)  
716m<sup>2</sup>

6-4

緑町2-75  
買取申出(死亡)  
796m<sup>2</sup>

(5)


25

26

凡例	
	市街化区域境界線
	既存の生産緑地地区
	追加する生産緑地地区
	除外する生産緑地地区

0 25 50 100 150 200 m

# 生産緑地地区 変更箇所図

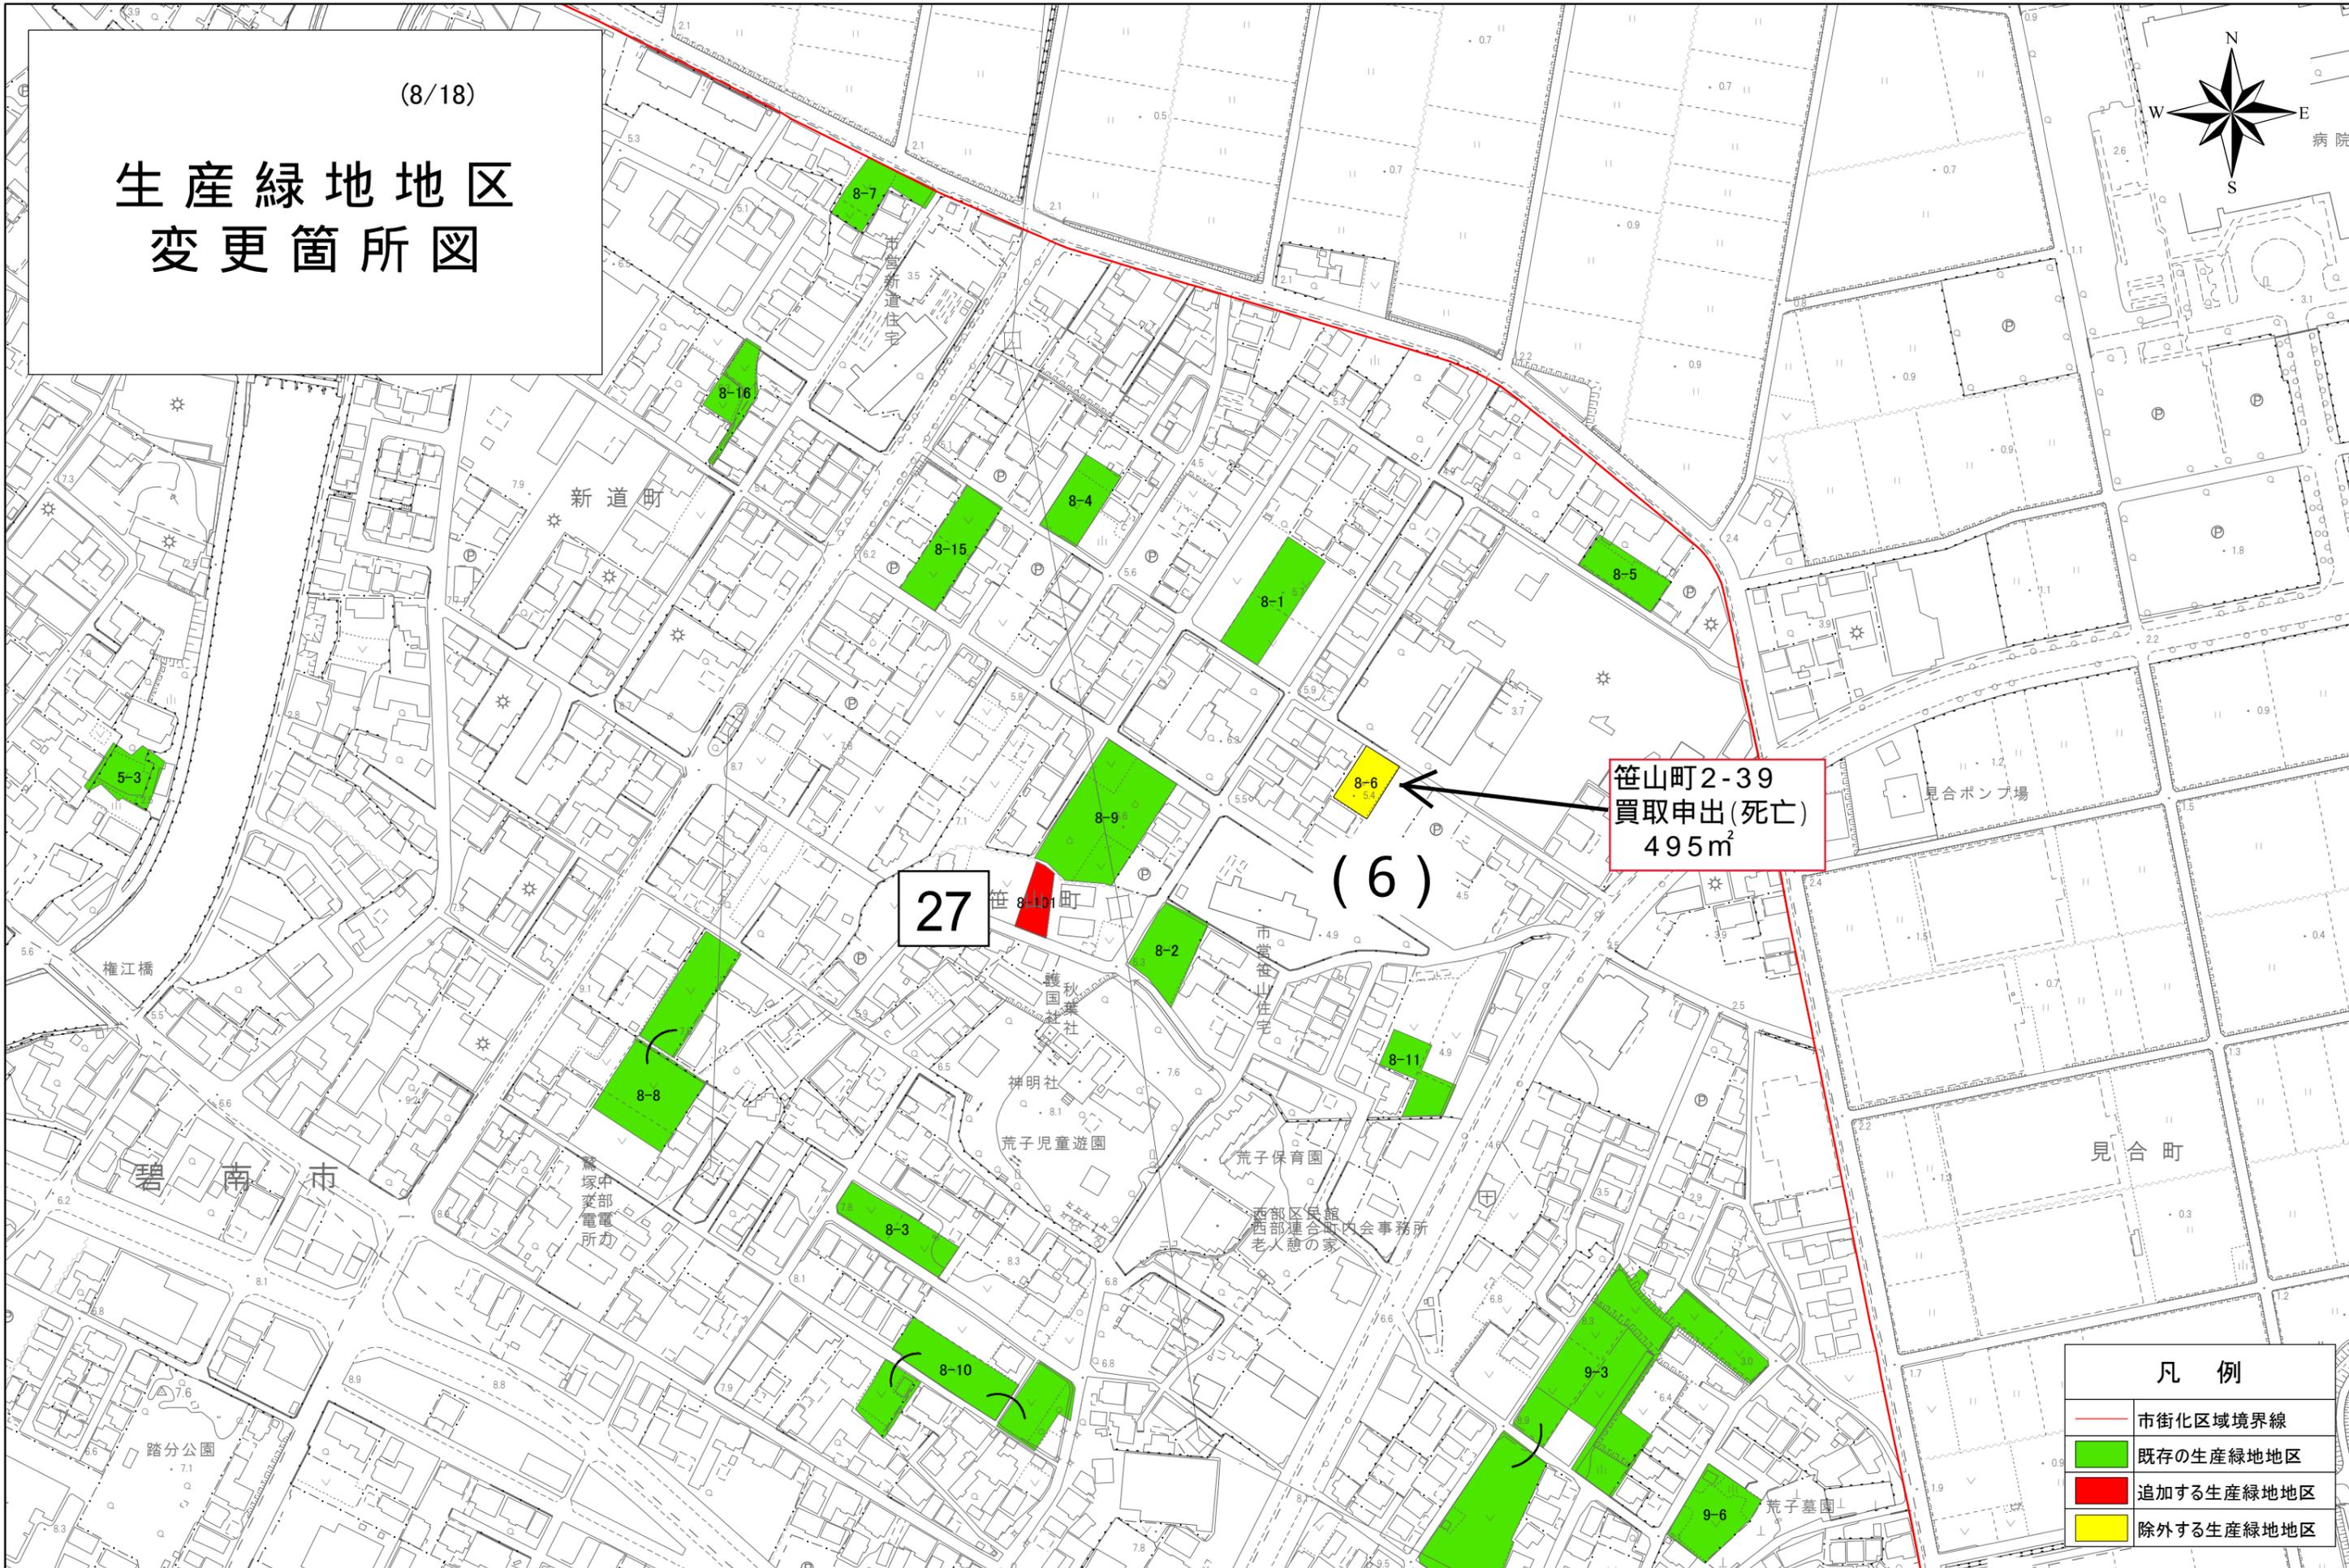

笹山町2-39  
買取申出(死亡)  
495m<sup>2</sup>

27


(6)

凡例	
	市街化区域境界線
	既存の生産緑地地区
	追加する生産緑地地区
	除外する生産緑地地区



(9/18)

# 生産緑地地区 変更箇所図

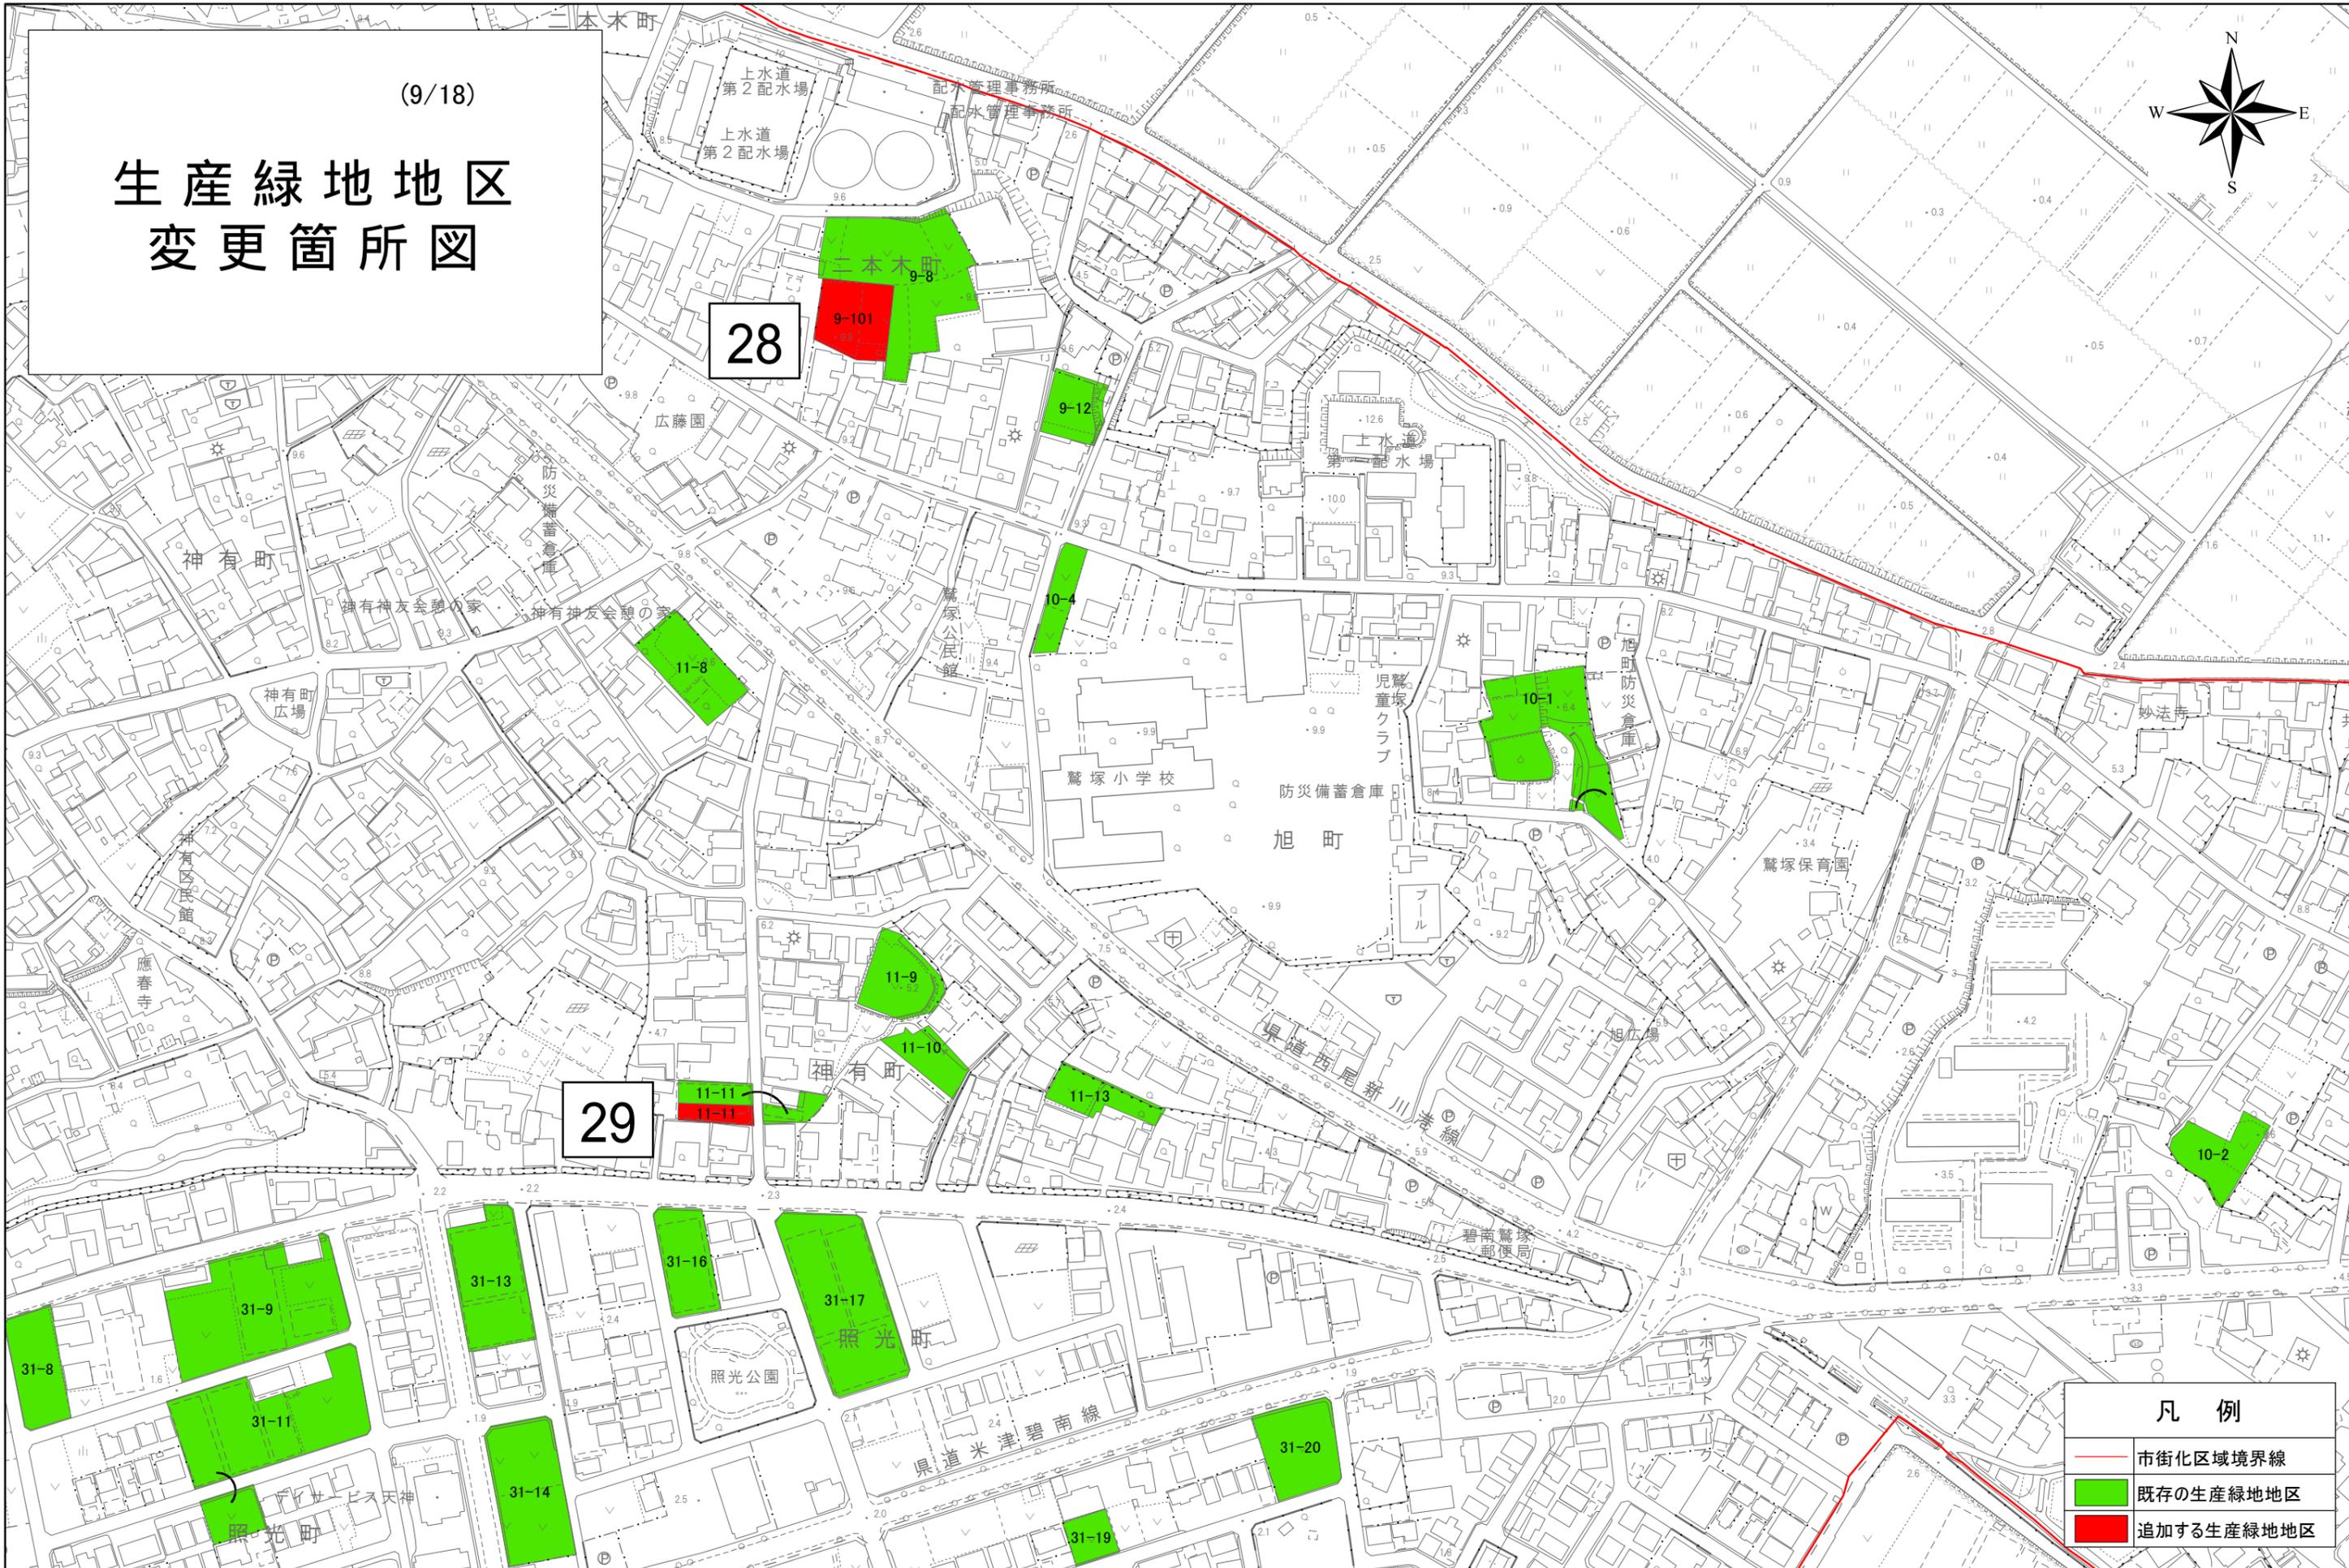

28


29

凡例	
	市街化区域境界線
	既存の生産緑地地区
	追加する生産緑地地区

0 25 50 100 150 200 m

(10/18)

# 生産緑地地区 変更箇所図

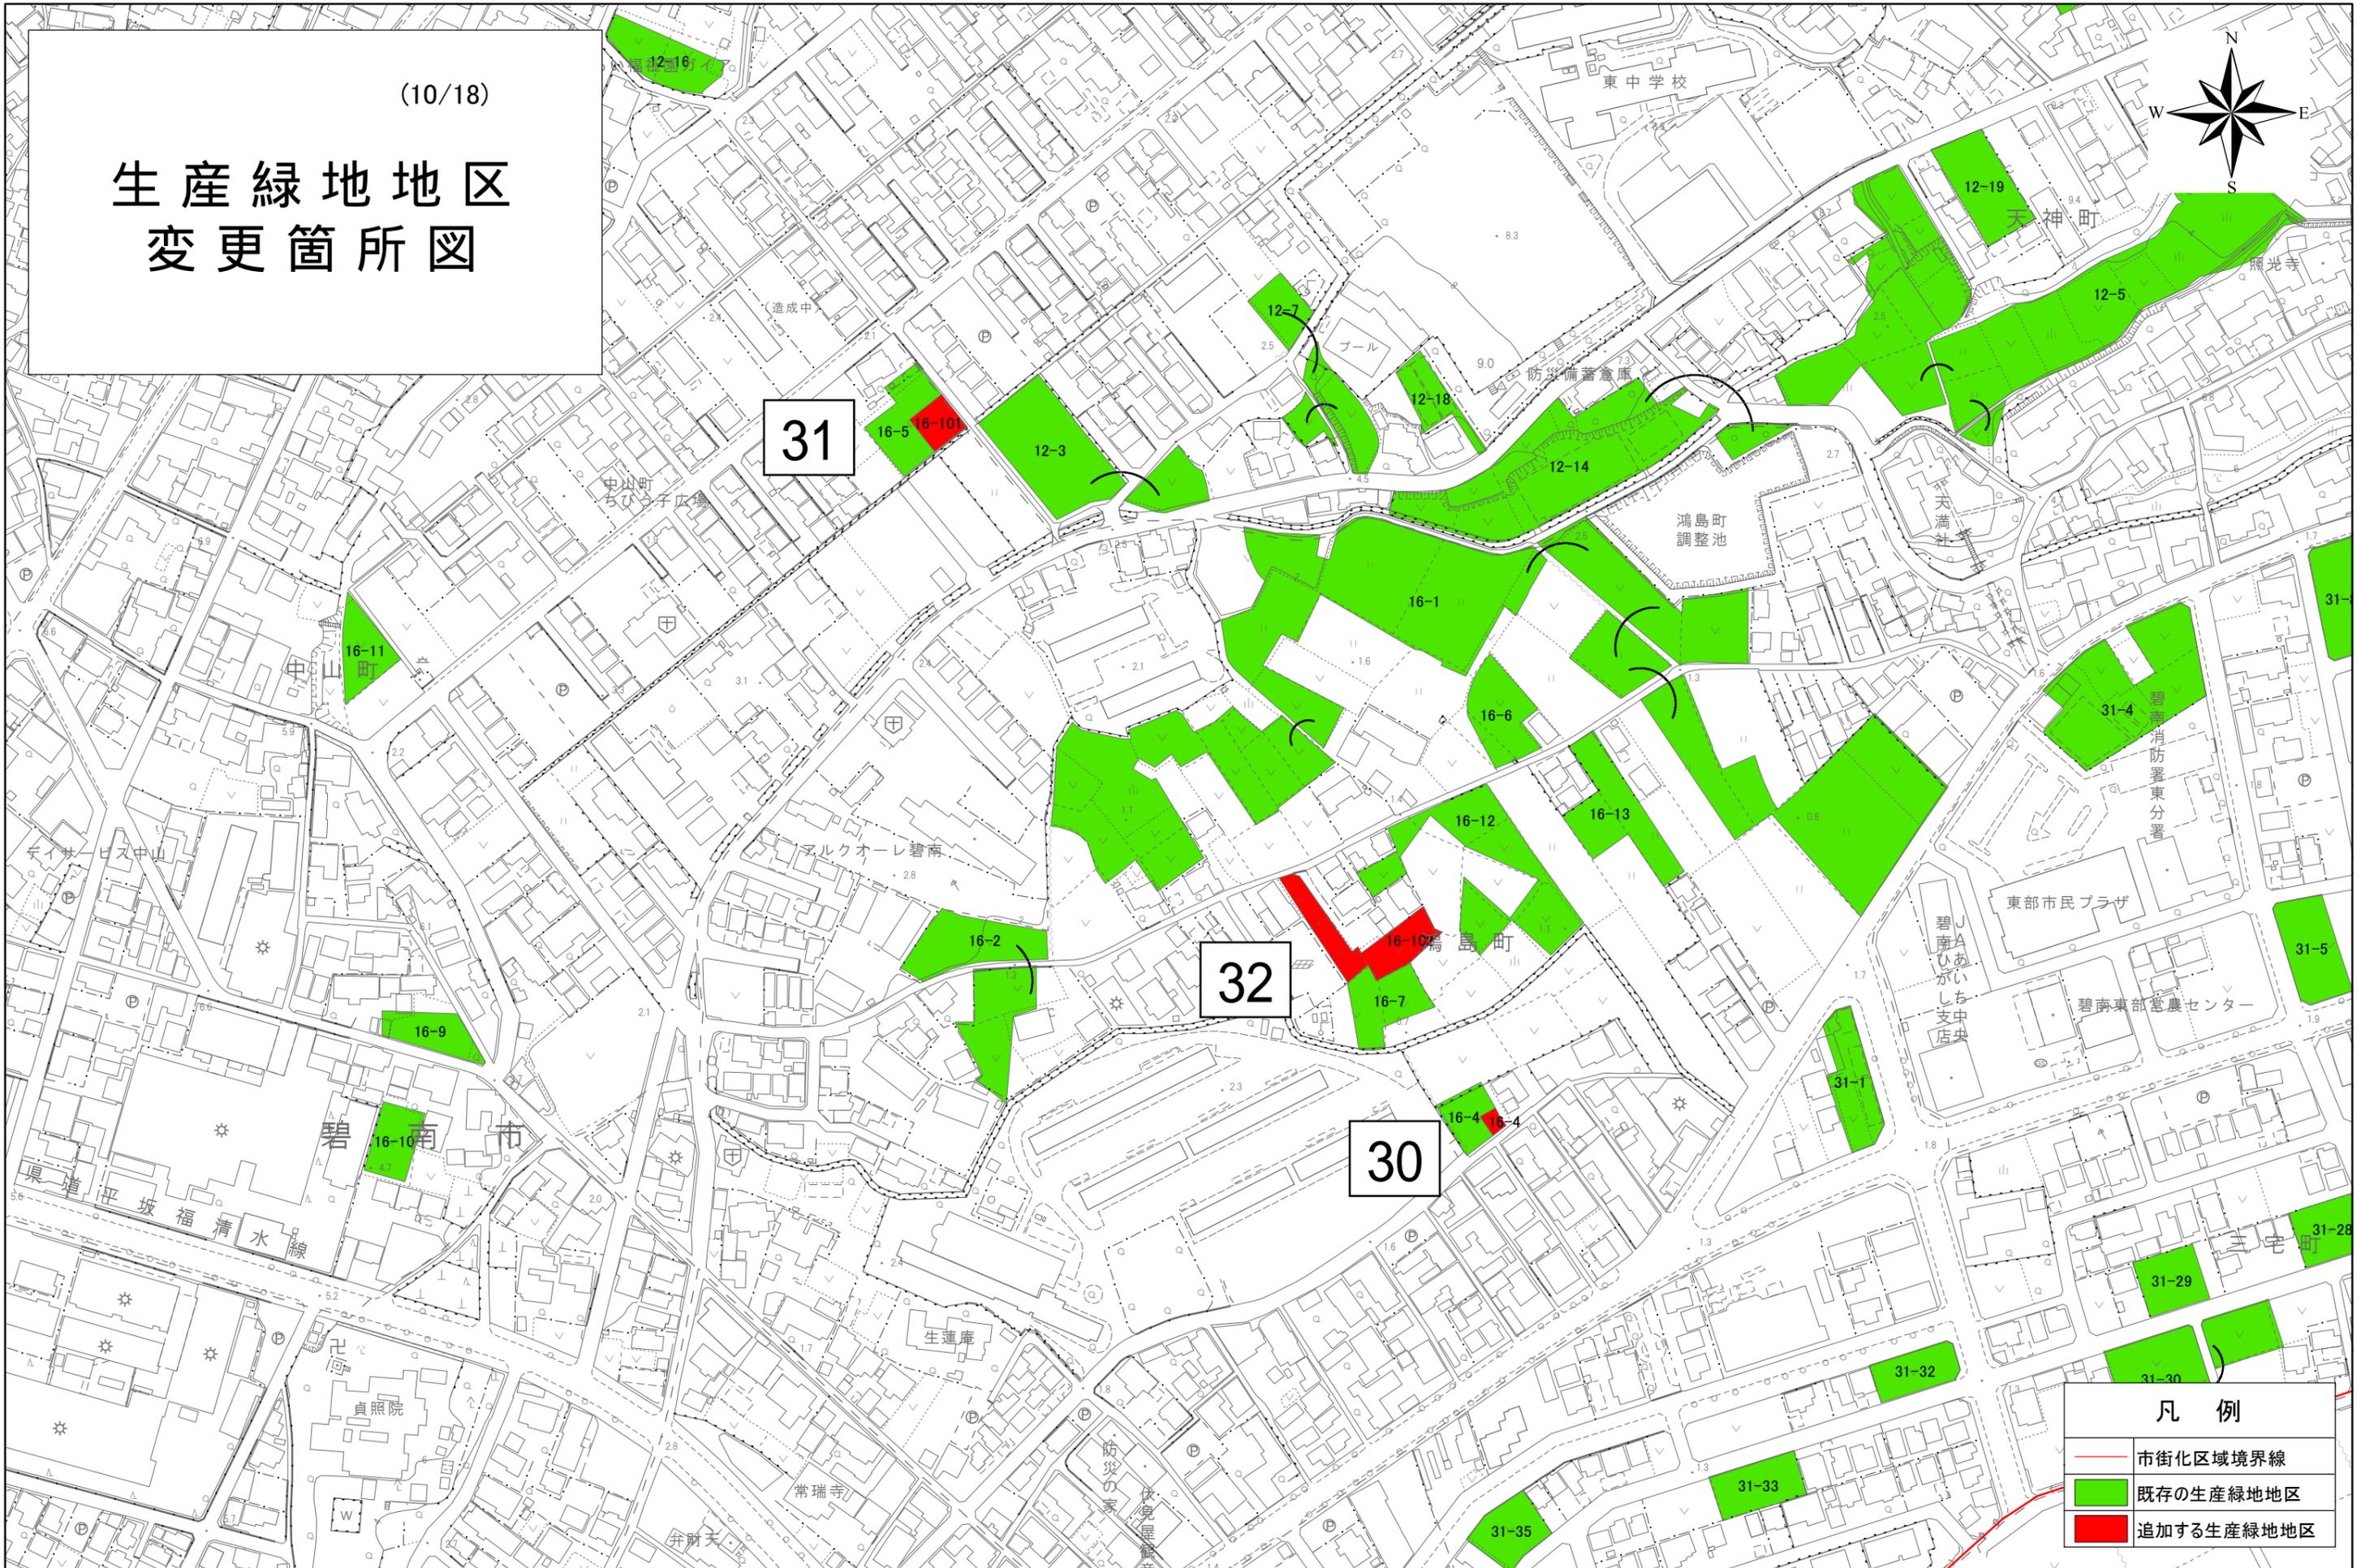

31

32

30

凡例	
	市街化区域境界線
	既存の生産緑地地区
	追加する生産緑地地区









(13/18)


# 生産緑地地区 変更箇所図

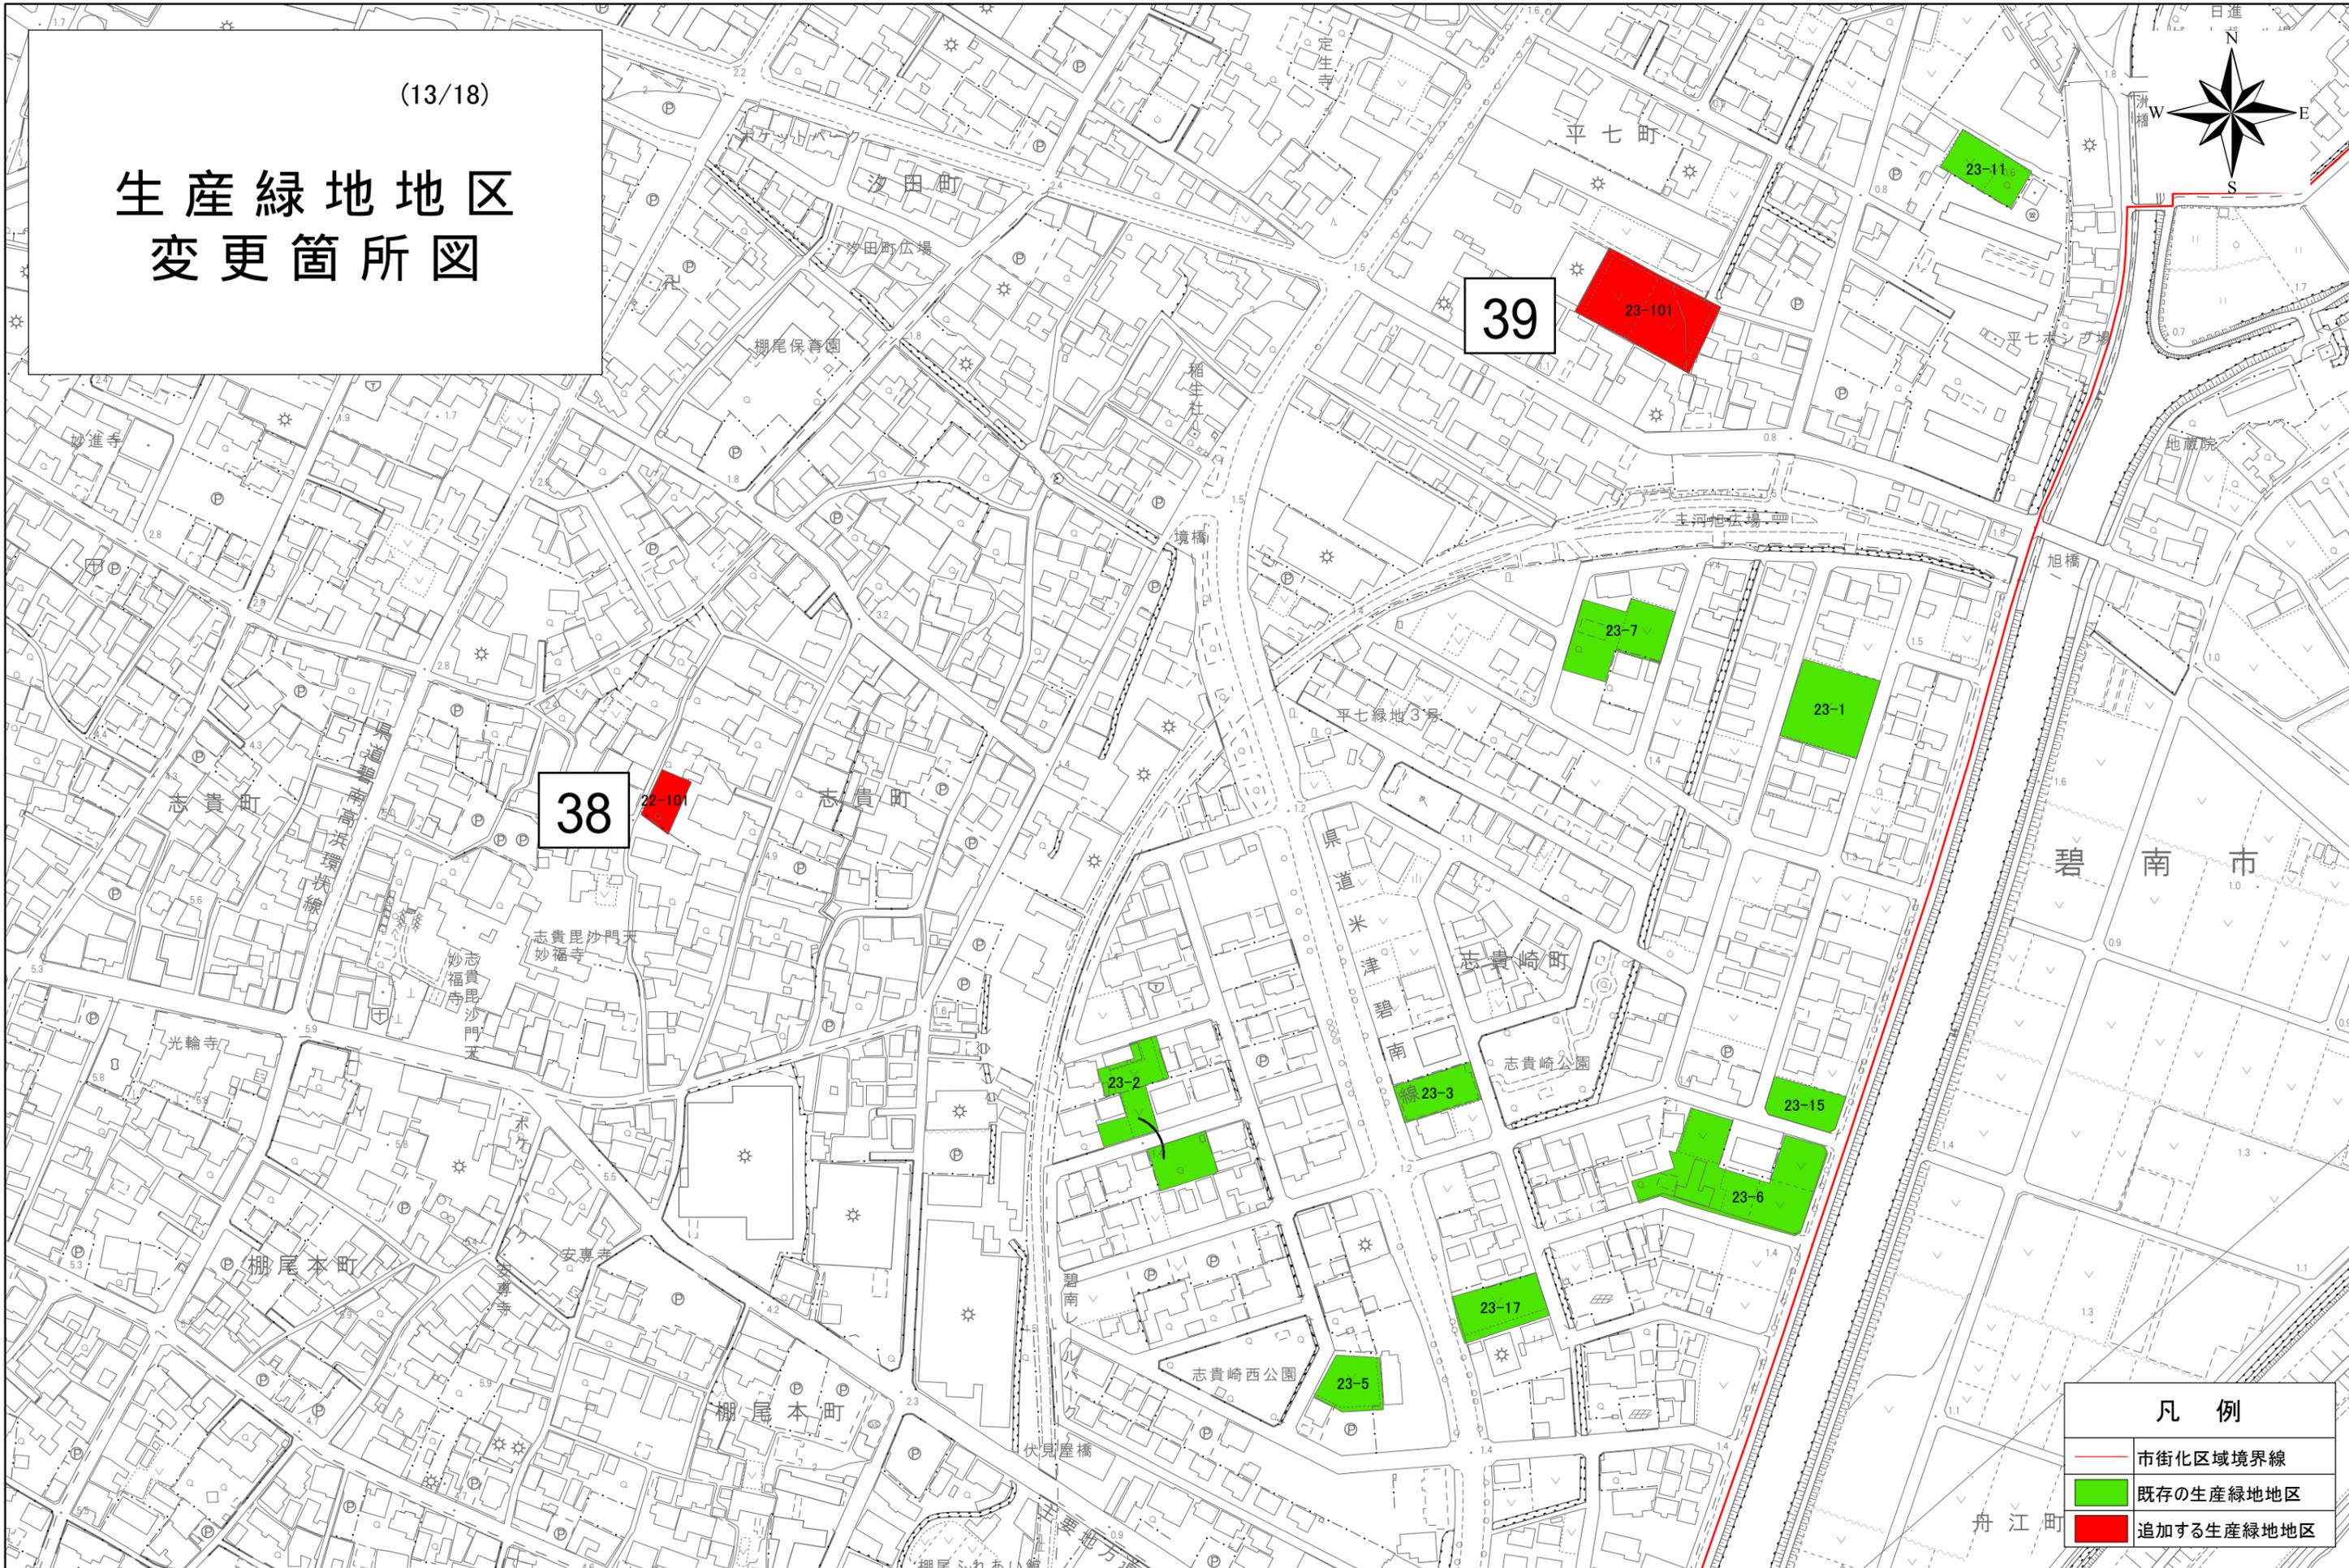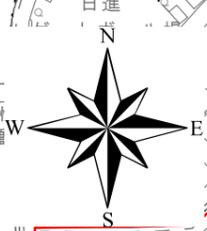

凡例	
	市街化区域境界線
	既存の生産緑地地区
	追加する生産緑地地区

0 25 50 100 150 200 m

# 生産緑地地区 変更箇所図

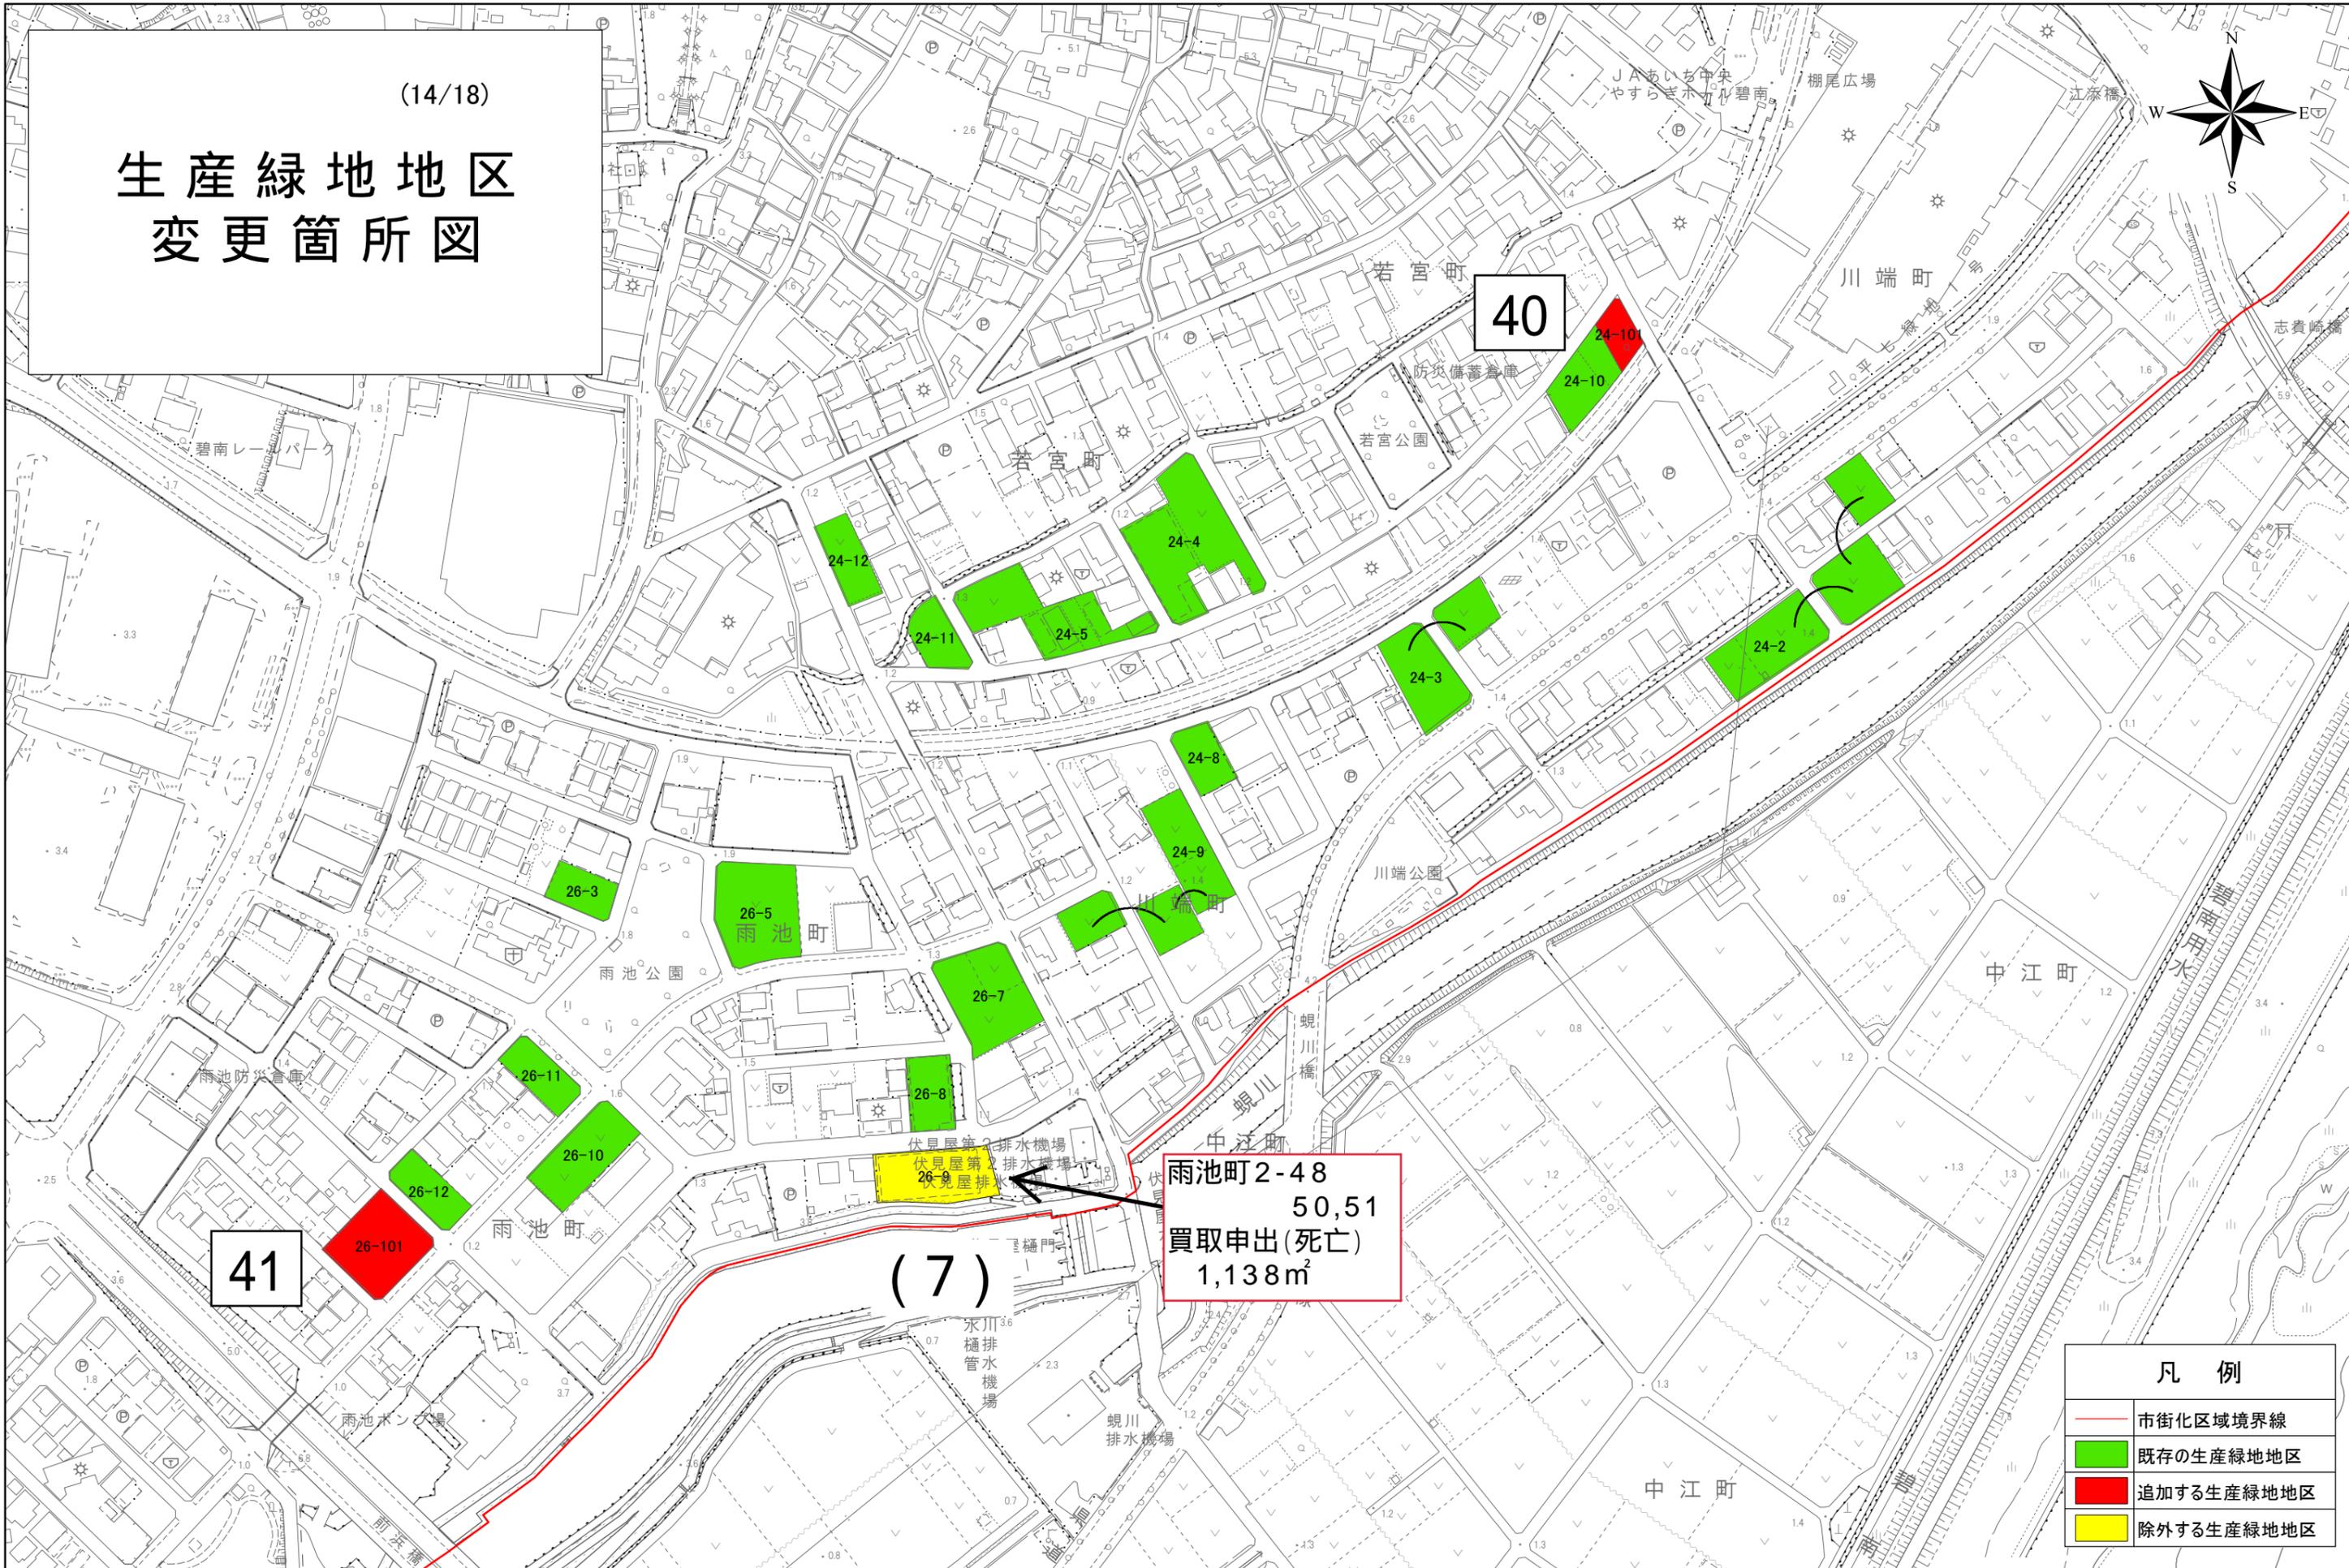

40

41

(7)


雨池町2-48  
50,51  
買取申出(死亡)  
1,138㎡

凡例	
	市街化区域境界線
	既存の生産緑地地区
	追加する生産緑地地区
	除外する生産緑地地区



(15/18)

# 生産緑地地区 変更箇所図

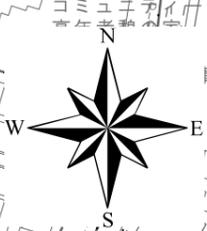

伊勢区画4B2  
買取申出(故障)  
788m<sup>2</sup>

(8)

42

56

55


57

凡例	
	市街化区域境界線
	既存の生産緑地地区
	追加する生産緑地地区
	除外する生産緑地地区



(16/18)

# 生産緑地地区 変更箇所図

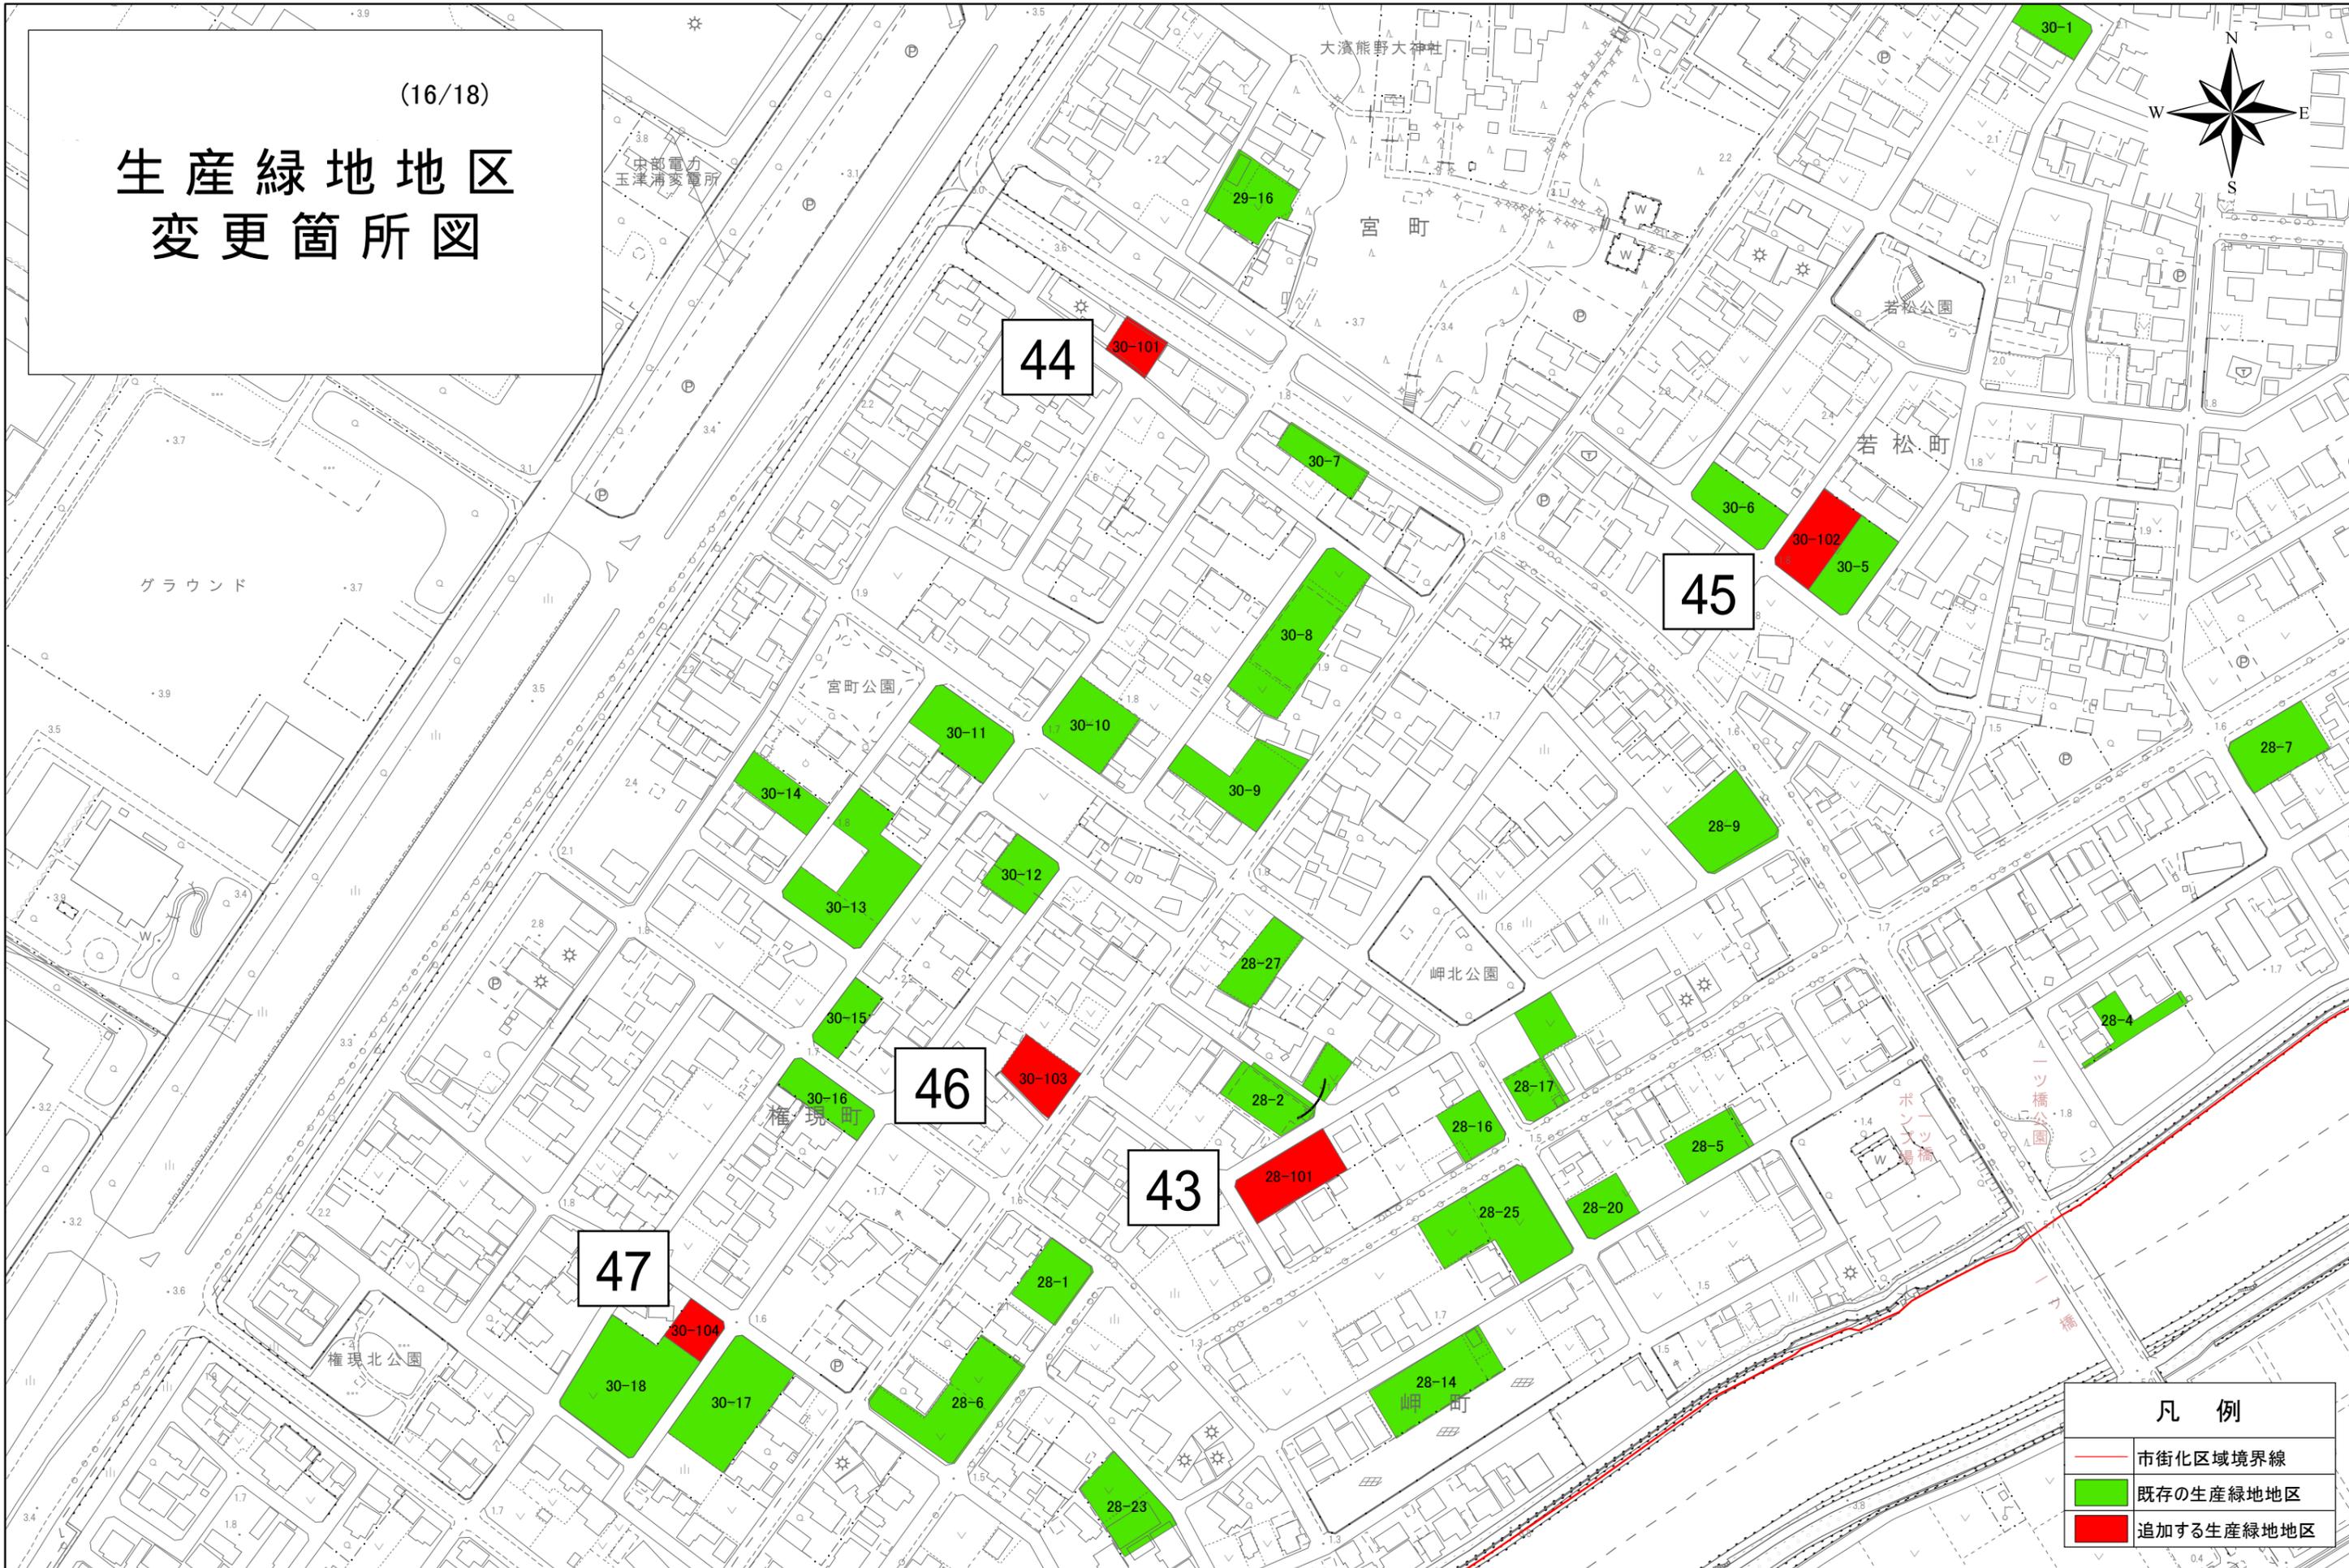


凡例	
	市街化区域境界線
	既存の生産緑地地区
	追加する生産緑地地区



(17/18)

# 生産緑地地区 変更箇所図

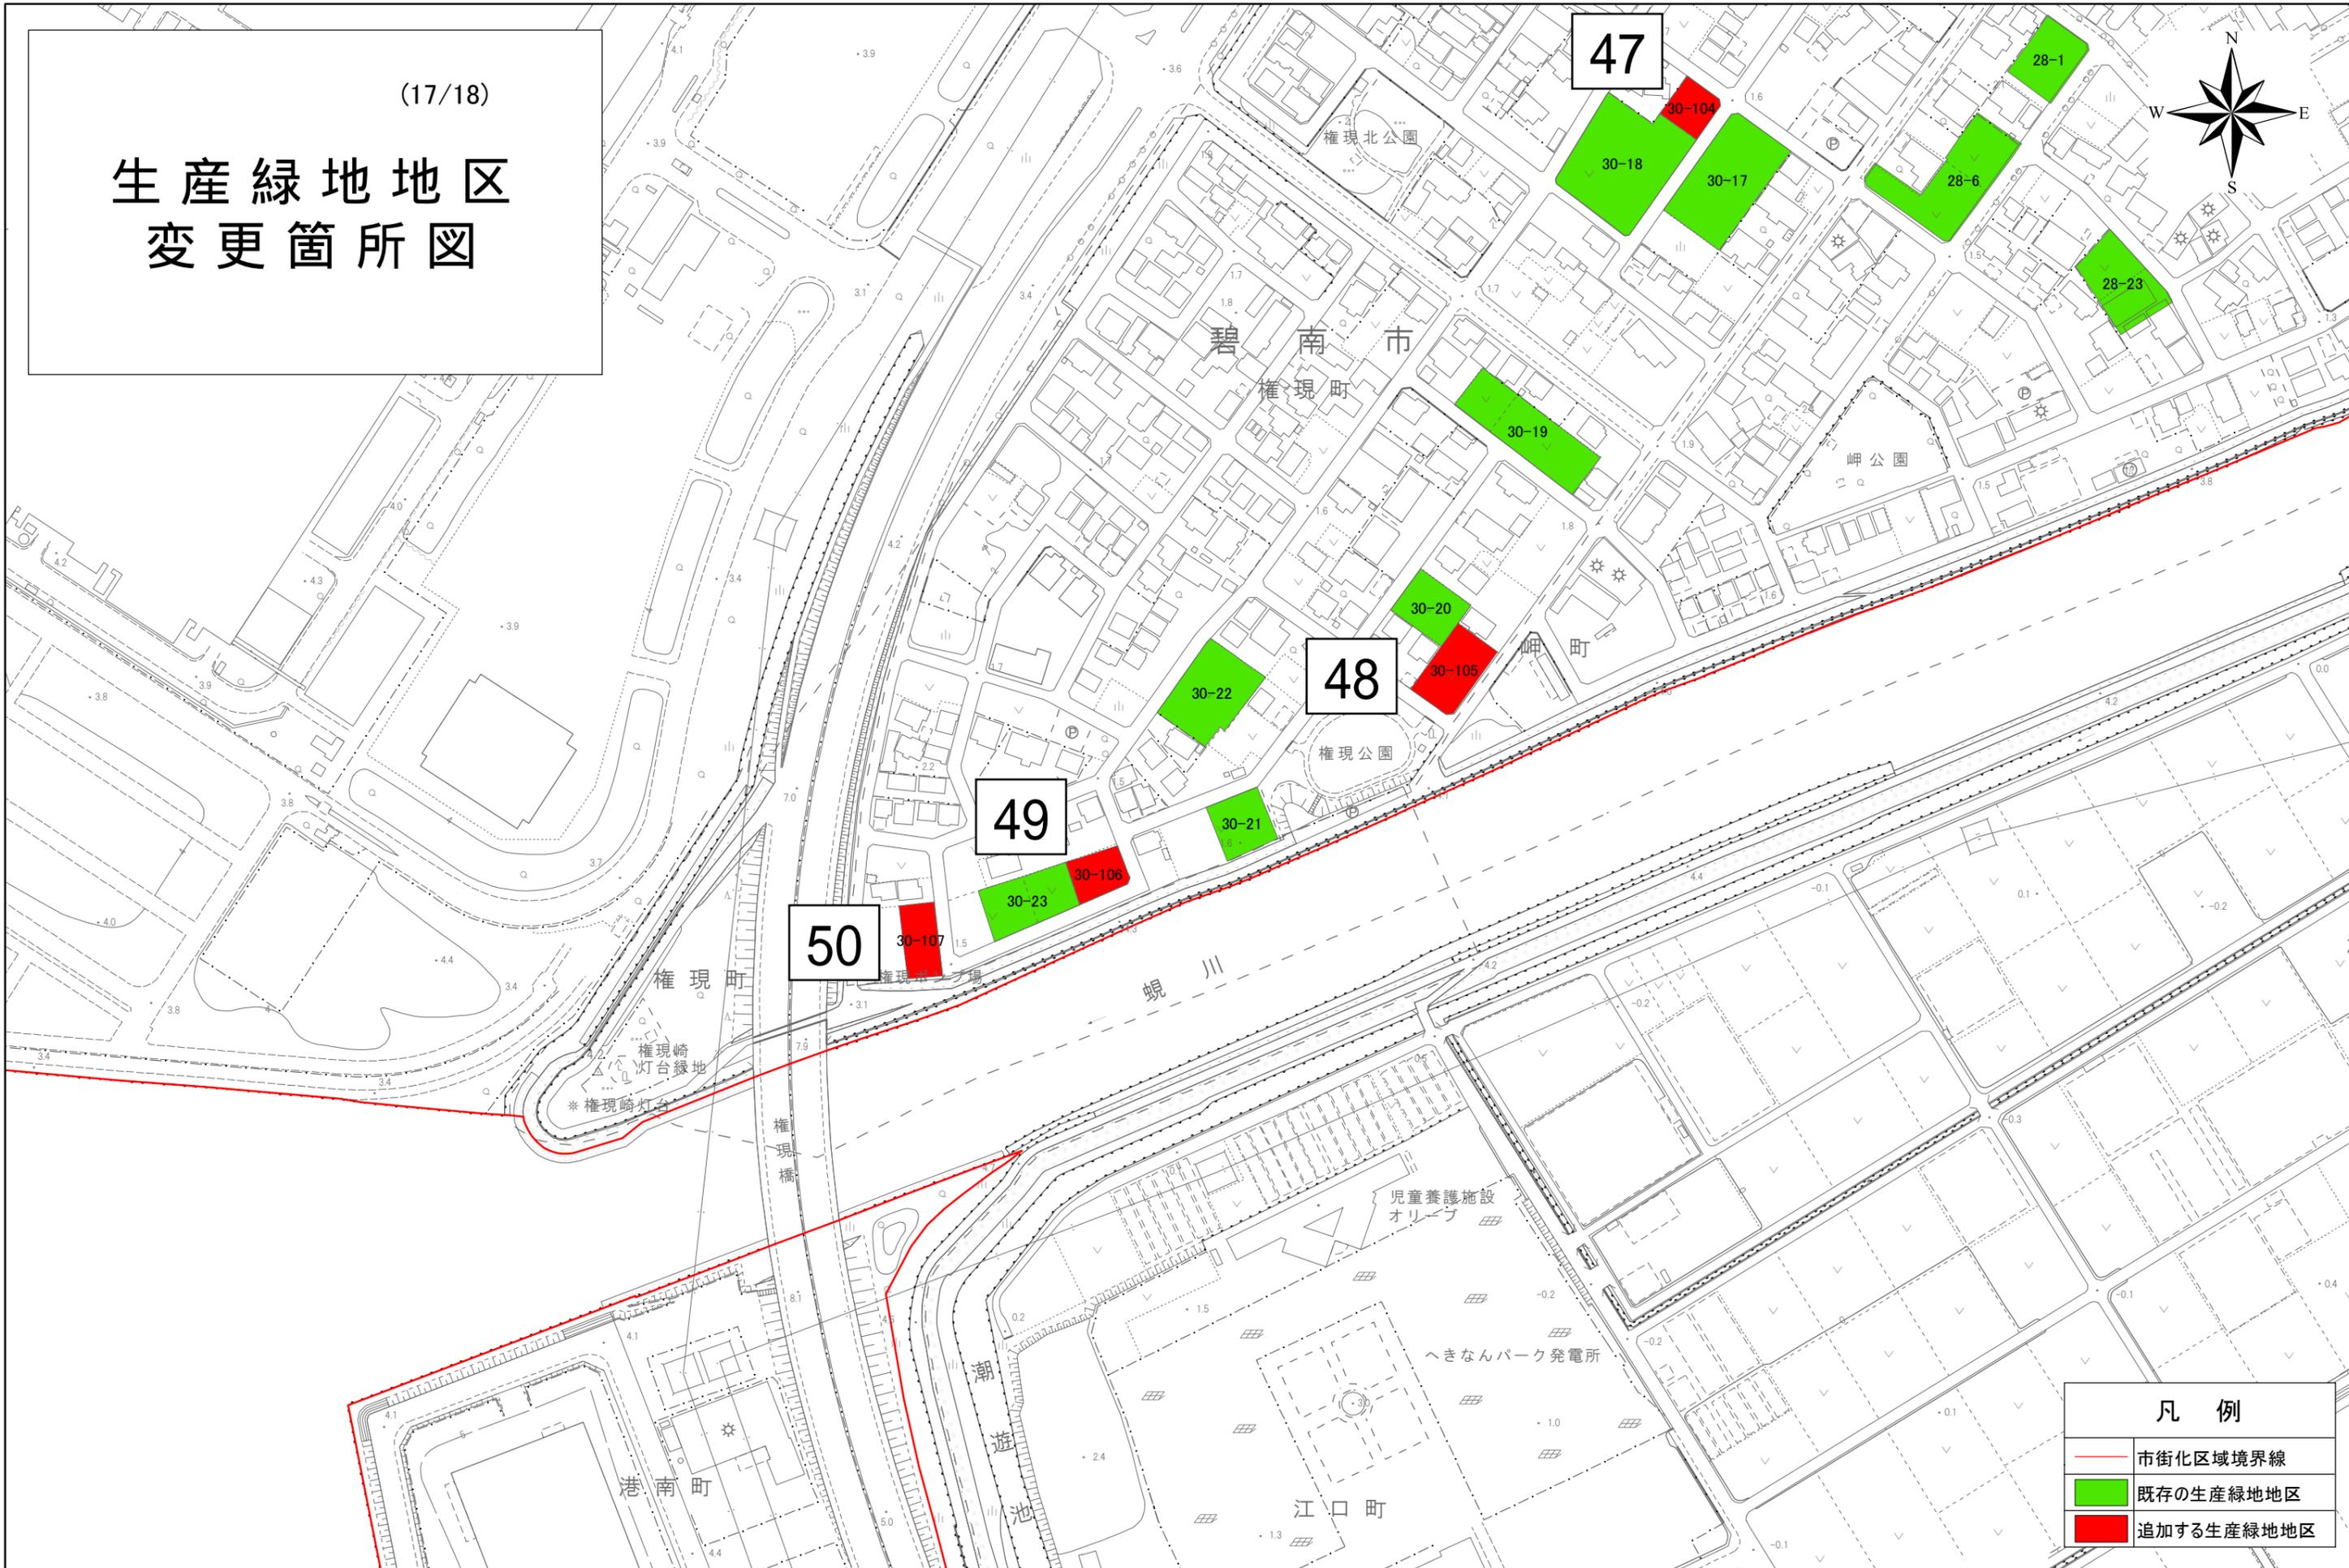

50

49

48


47

凡例	
	市街化区域境界線
	既存の生産緑地地区
	追加する生産緑地地区



(18/18)

# 生産緑地地区 変更箇所図

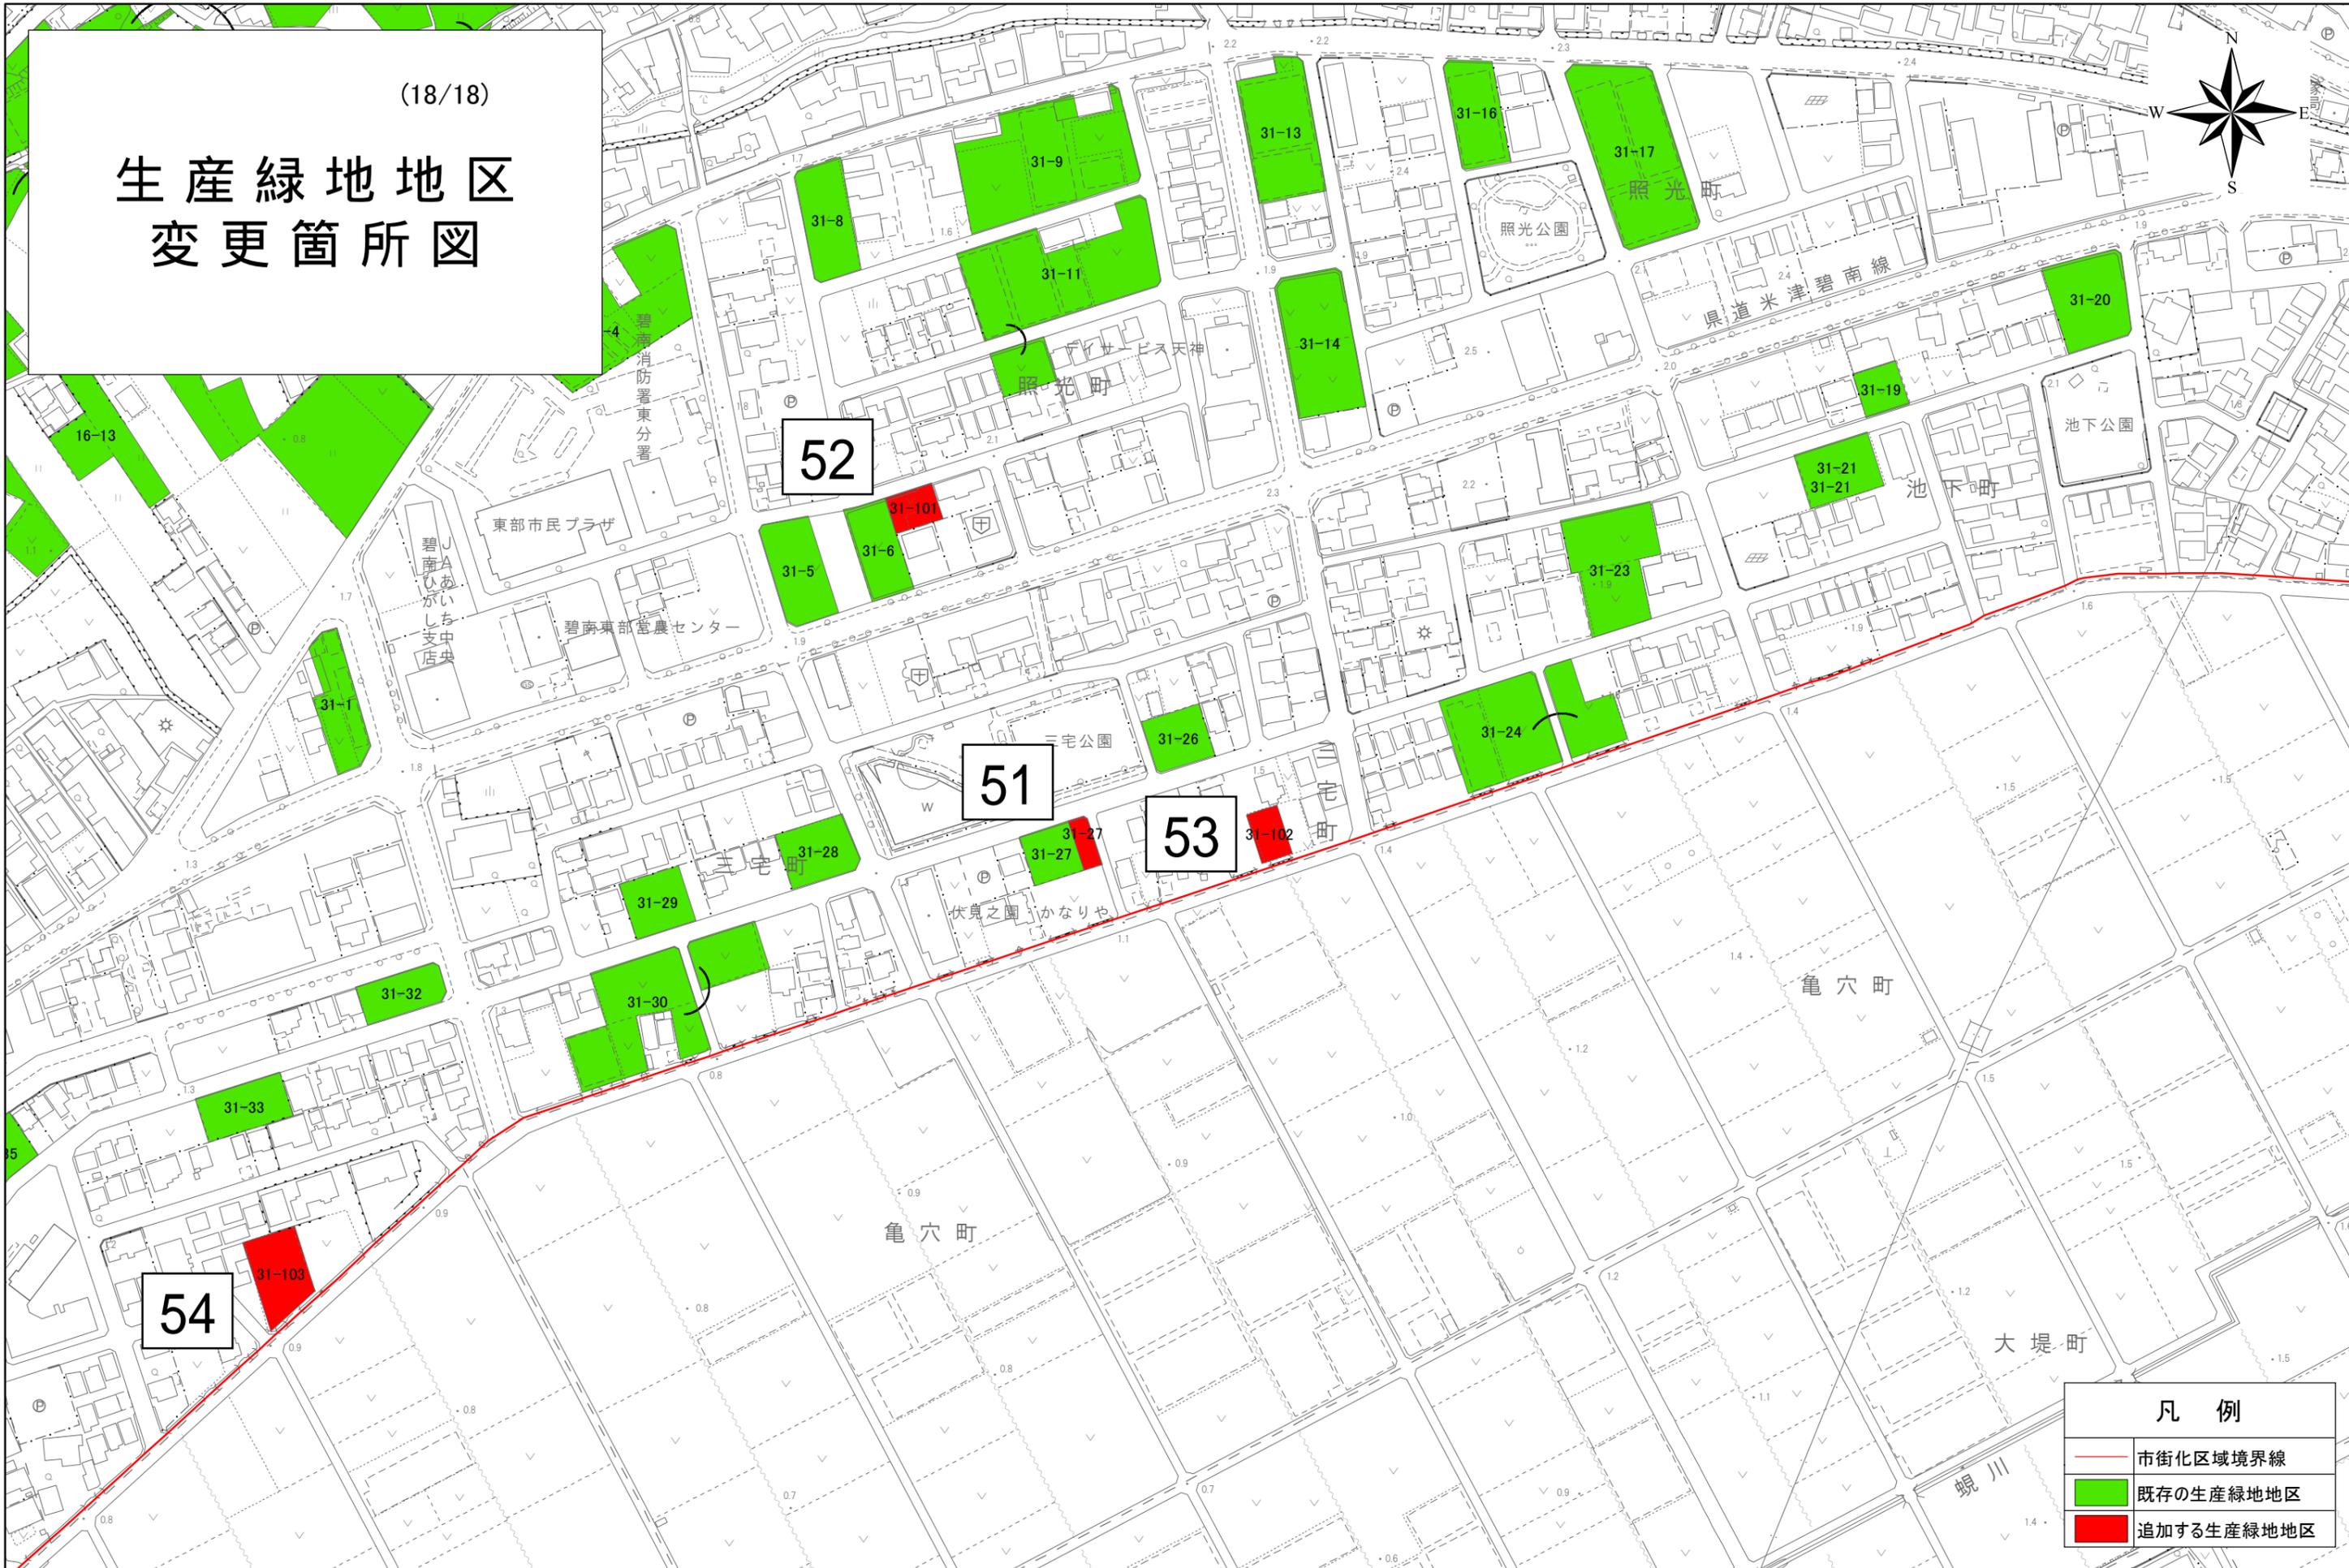

52

51

53

54

凡 例	
	市街化区域境界線
	既存の生産緑地地区
	追加する生産緑地地区

