


道路網計画(案)

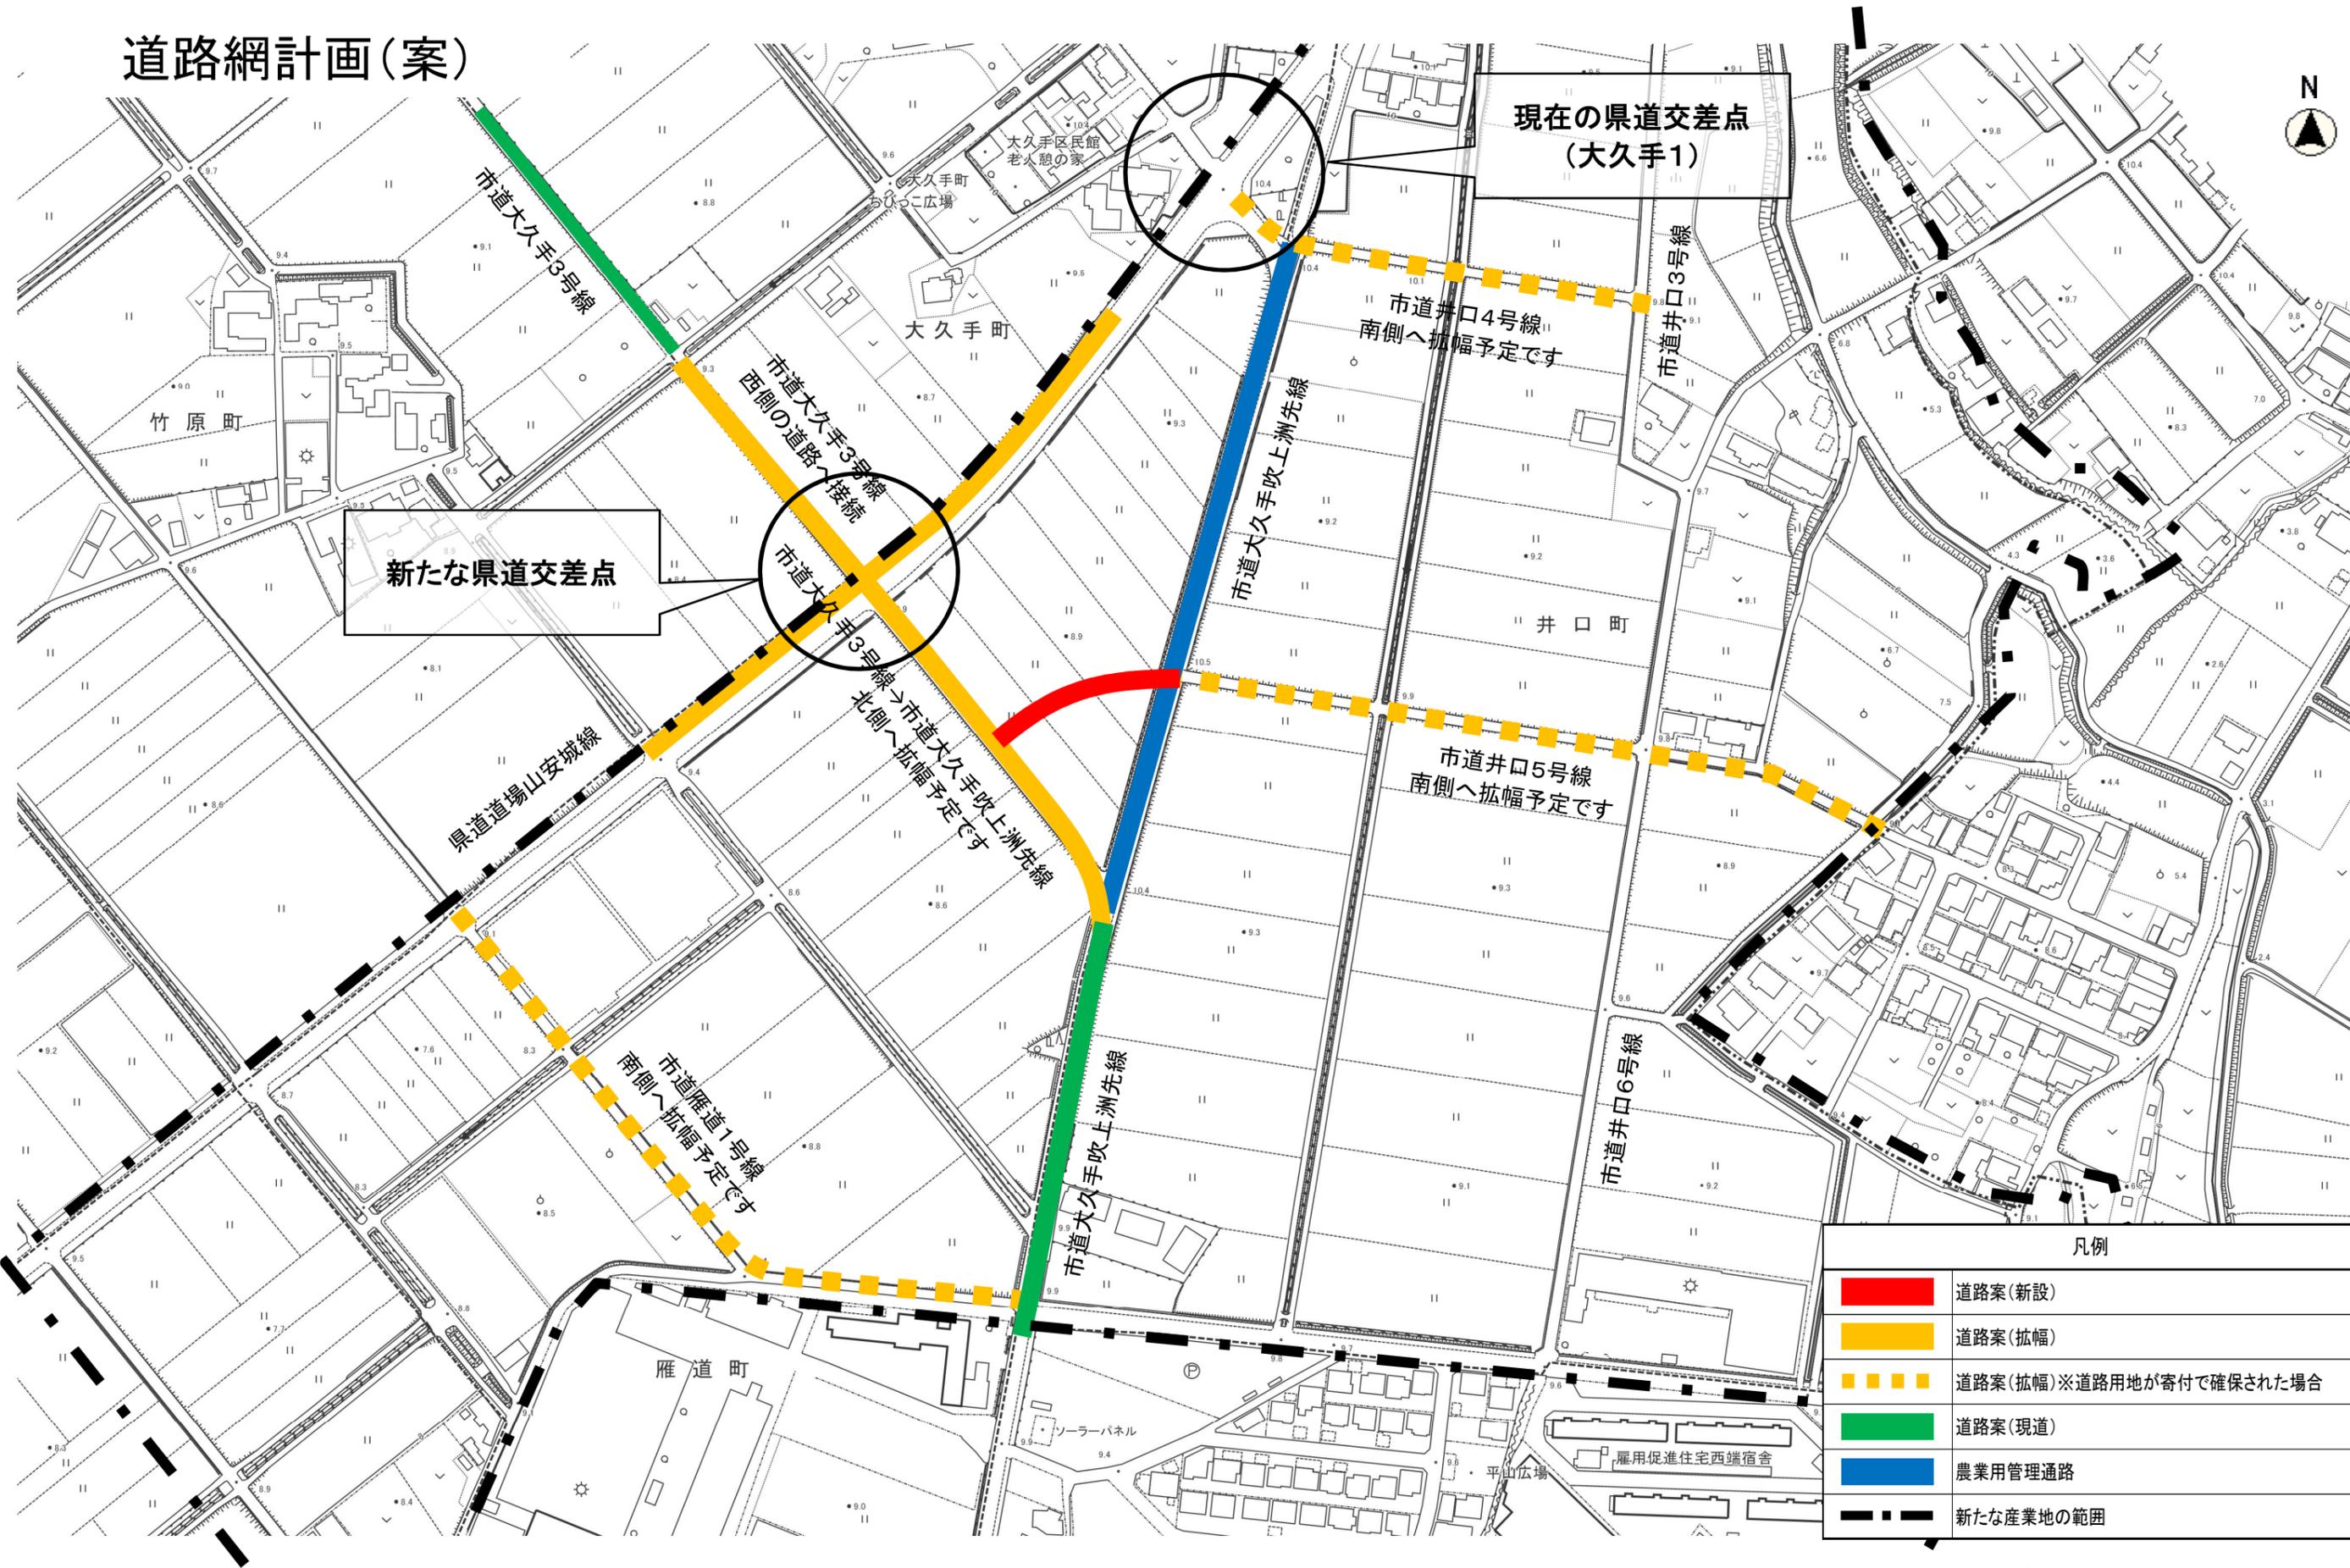

新たな県道交差点

現在の県道交差点
(大久手1)

凡例	
	道路案(新設)
	道路案(拡幅)
	道路案(拡幅)※道路用地が寄付で確保された場合
	道路案(現道)
	農業用管理通路
	新たな産業地の範囲

縮尺 1 : 2500

