

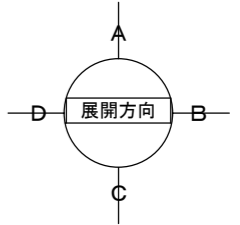



計画平面図

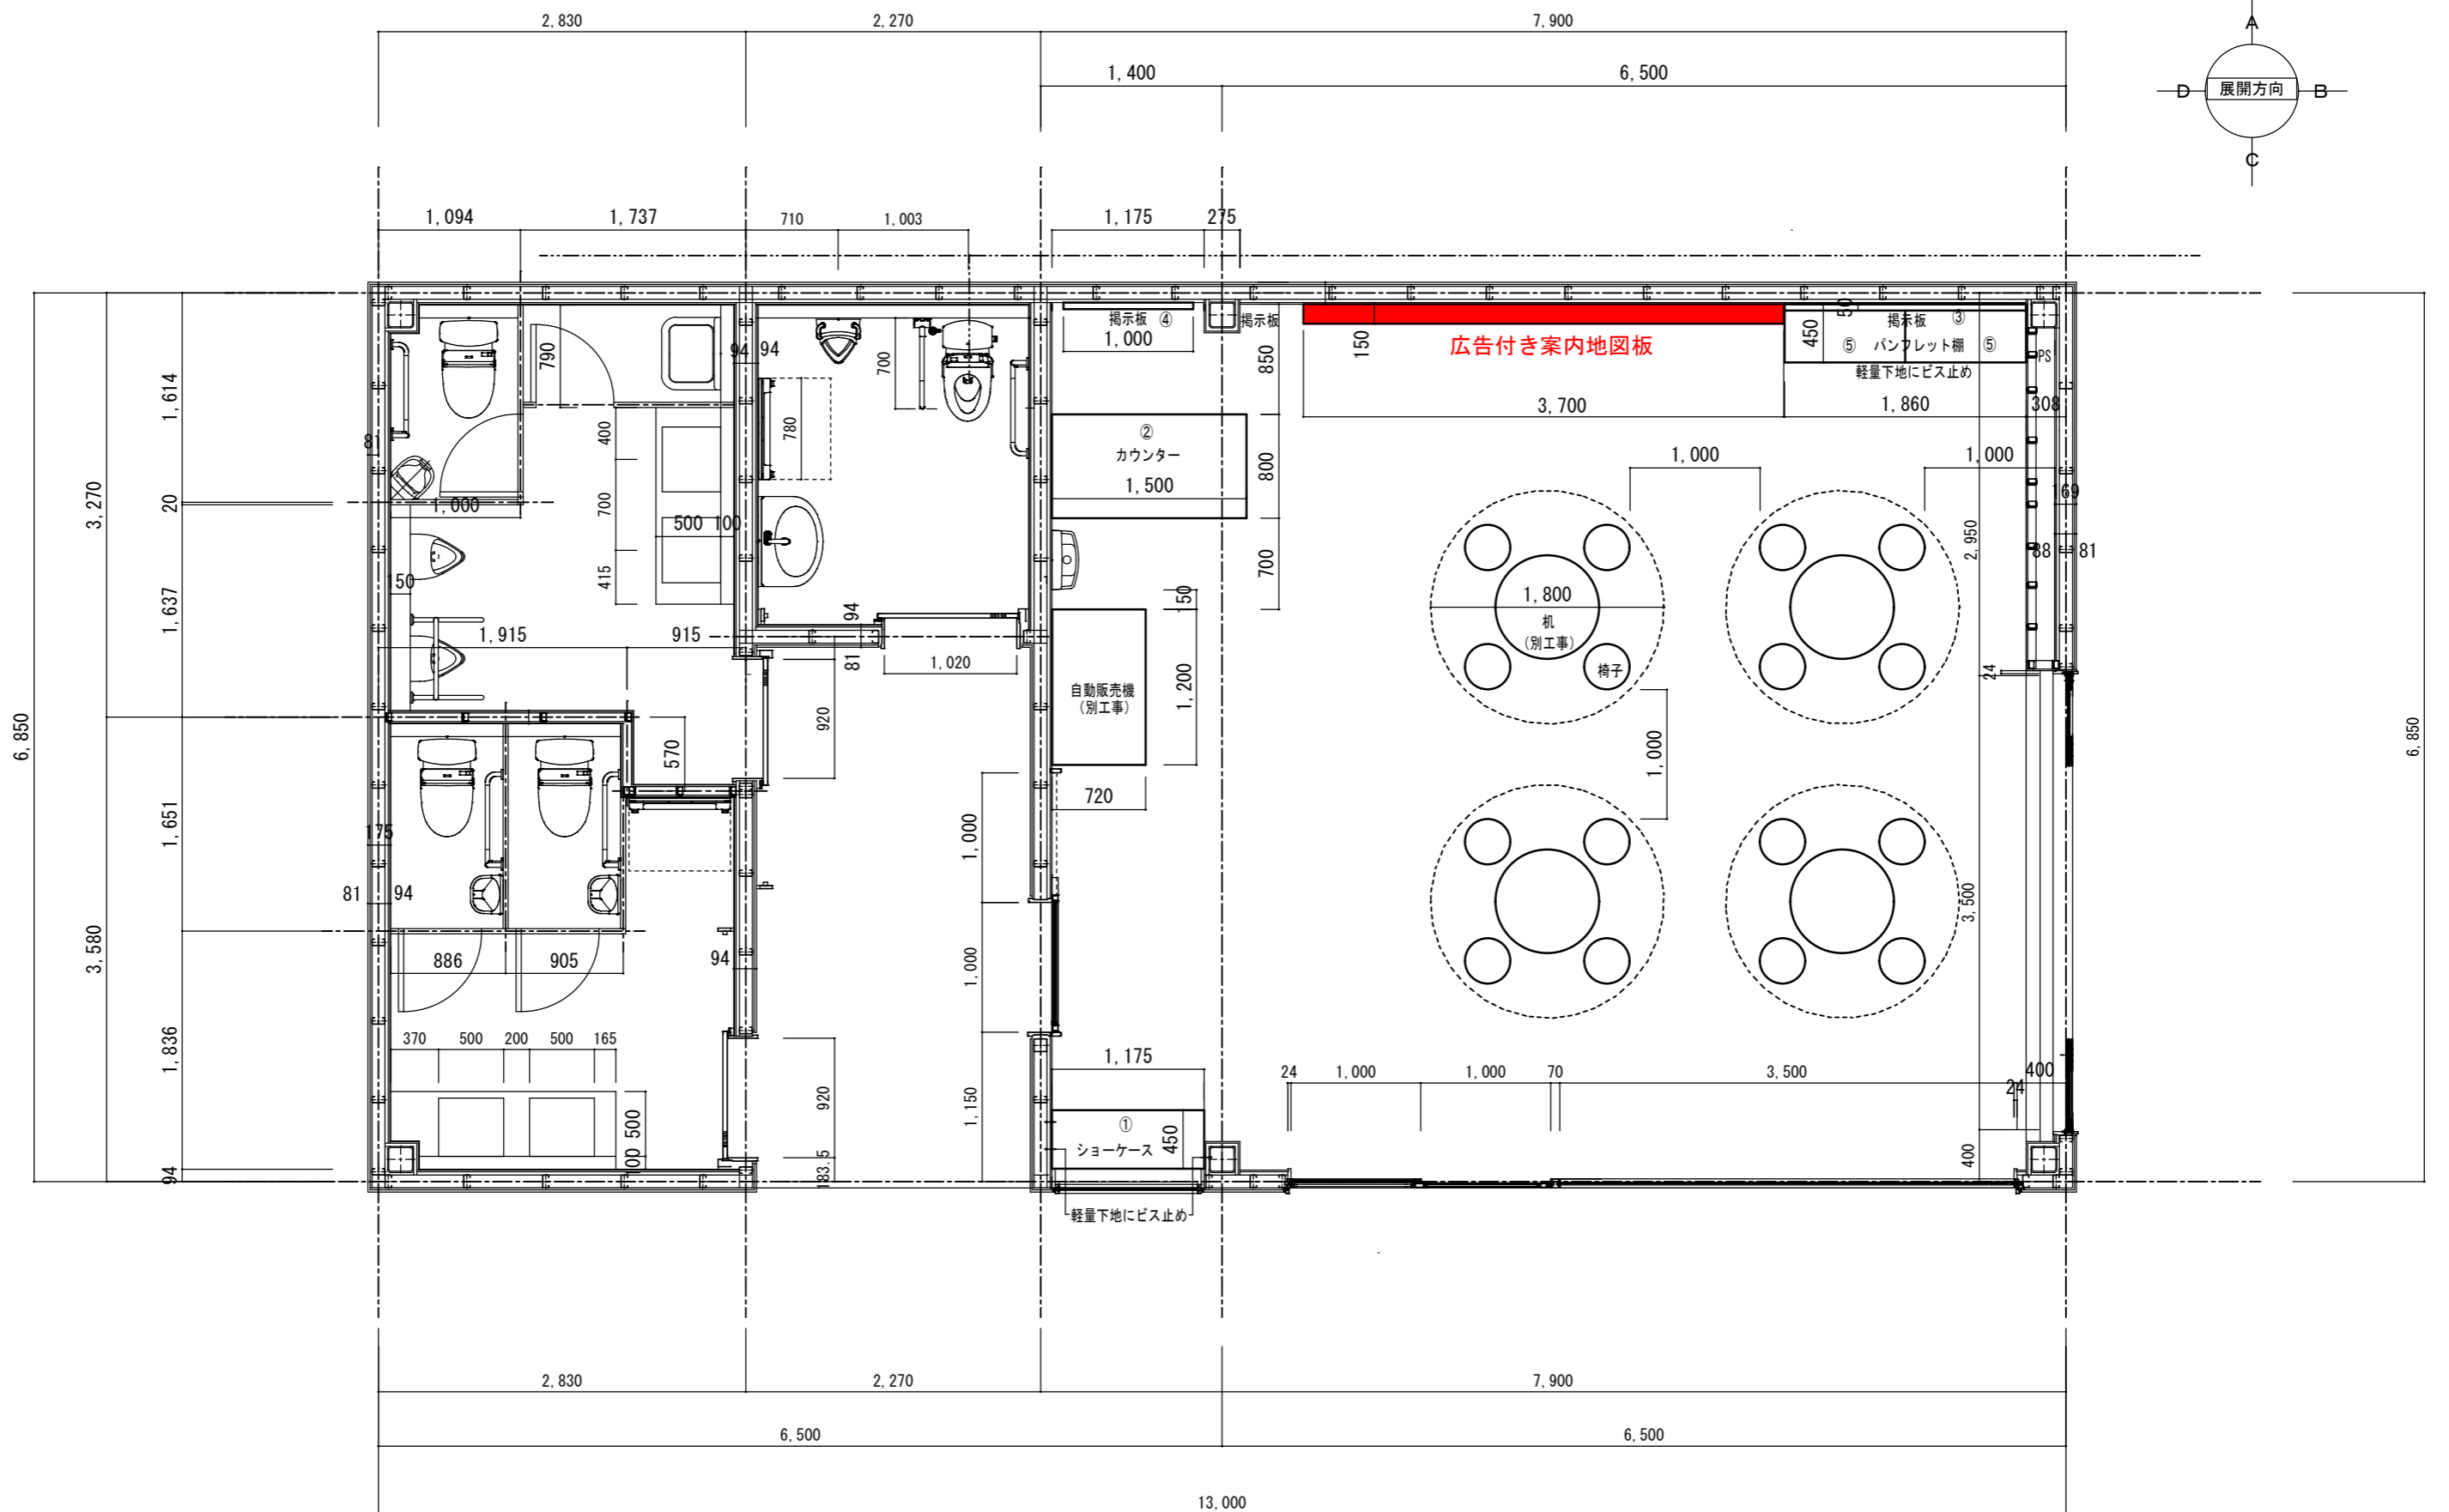


計画断面図

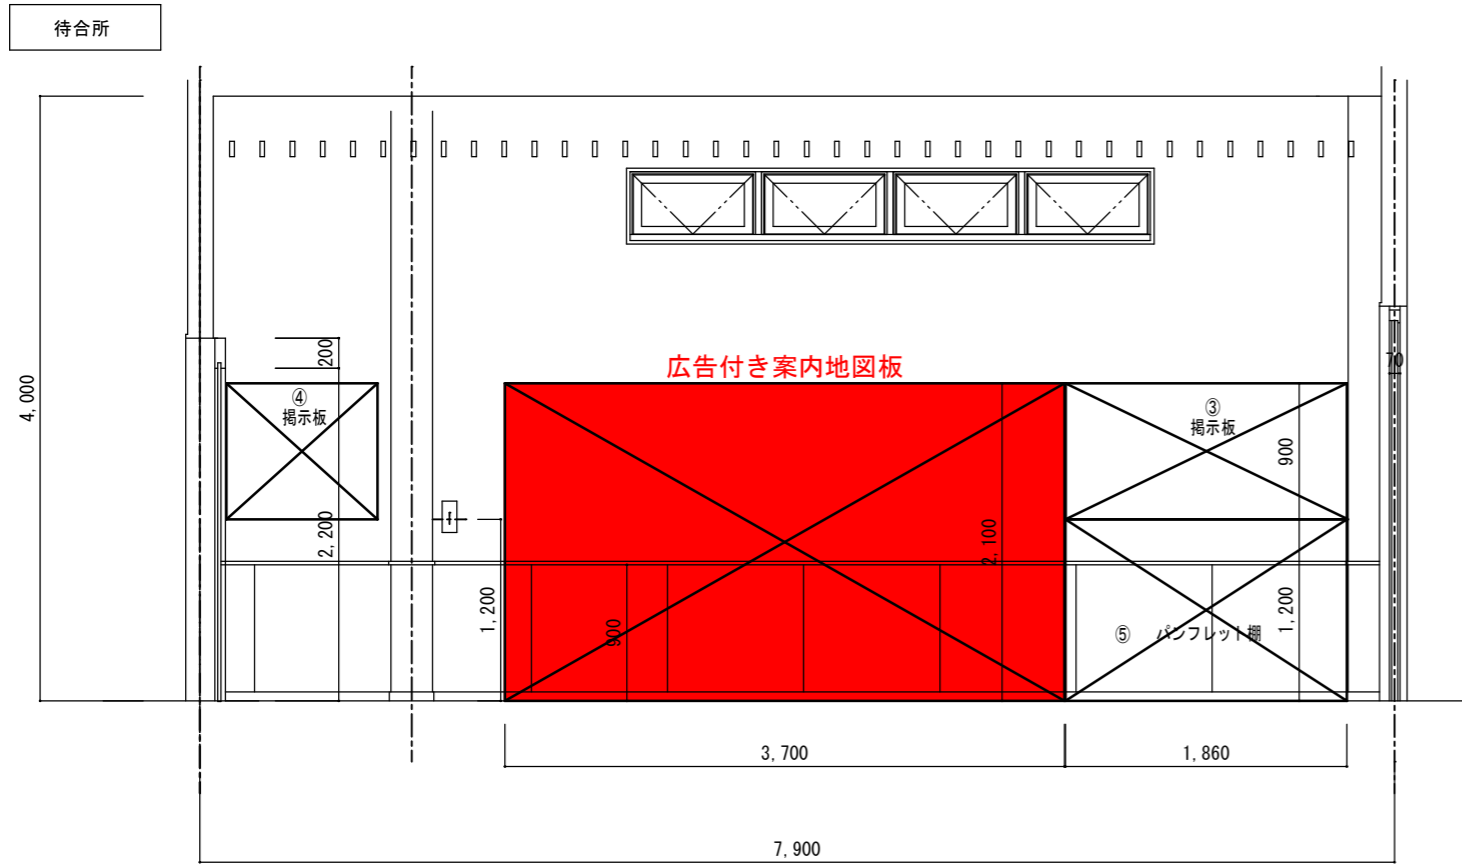


A

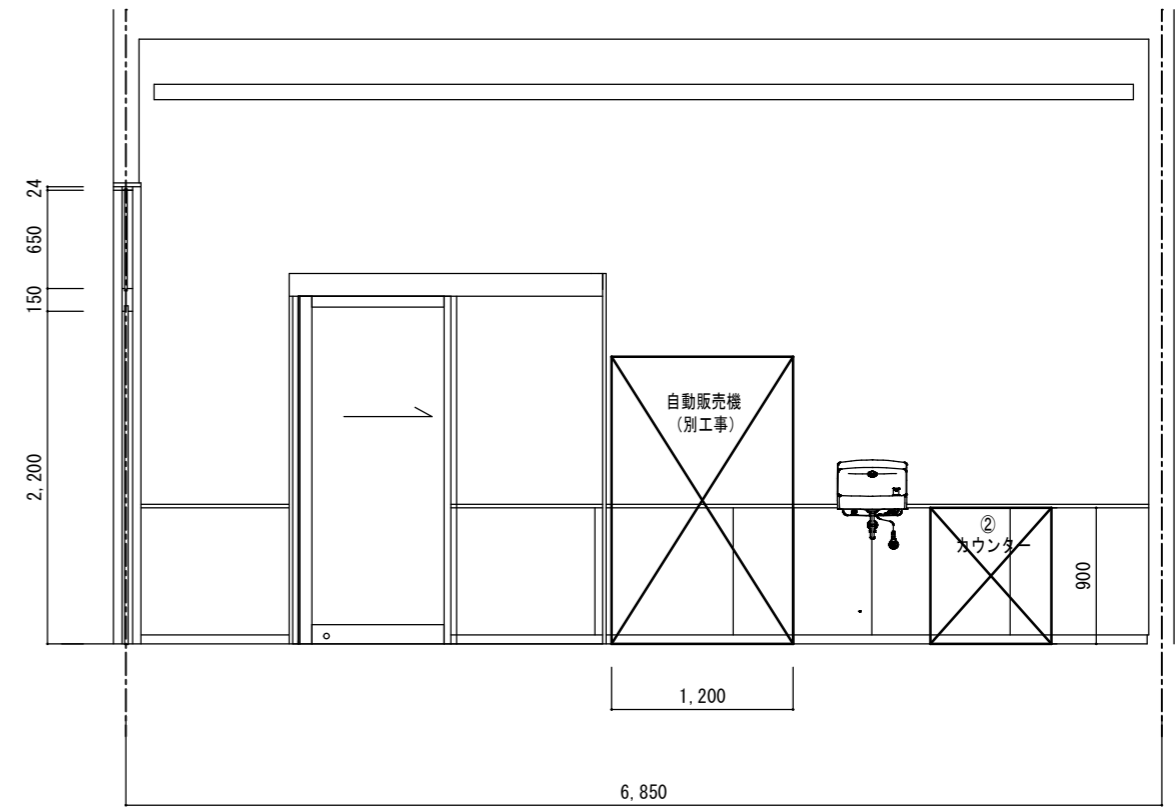

B

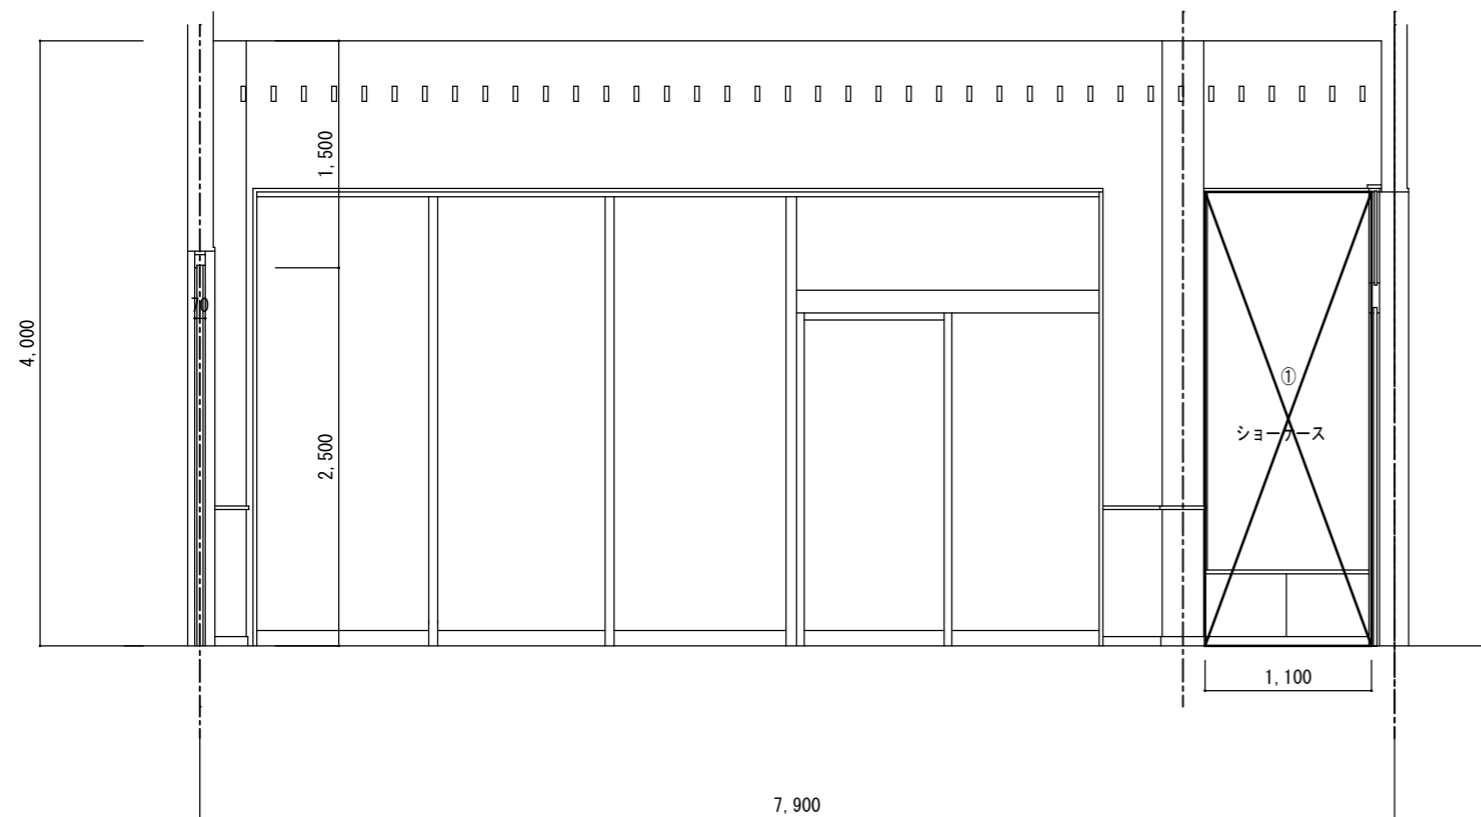

C

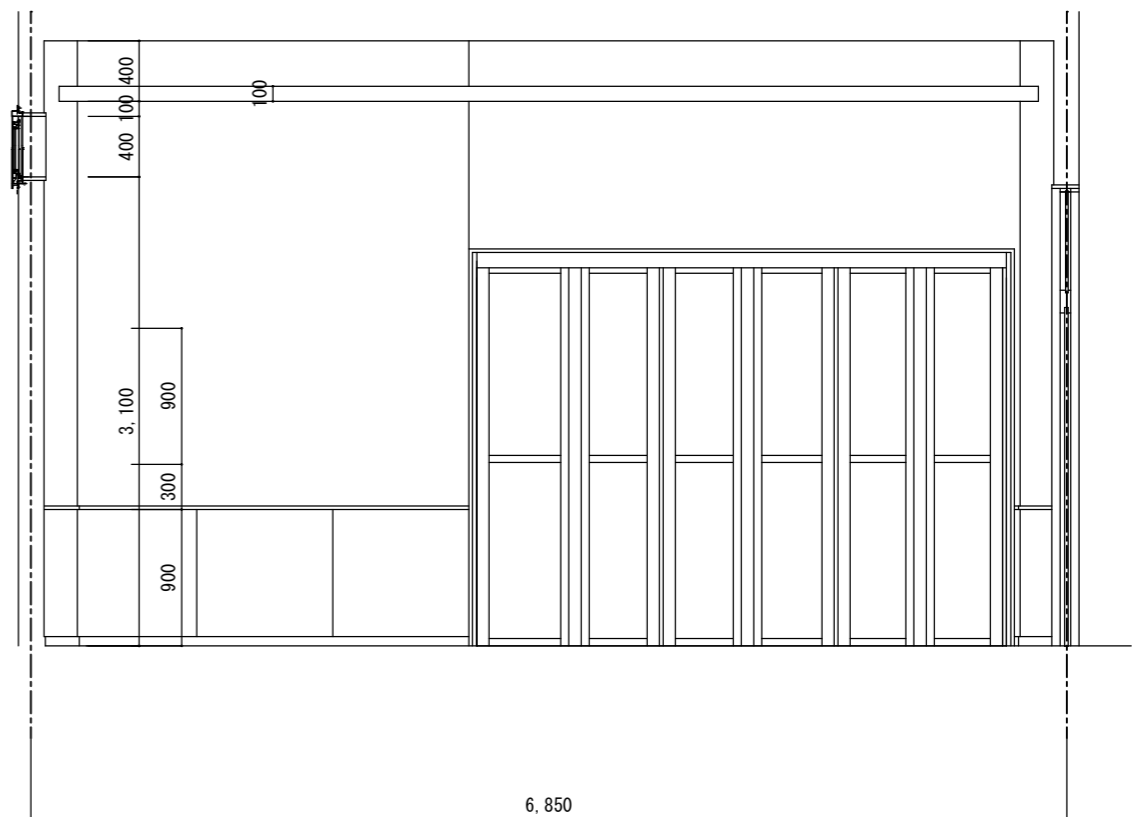

D