


西三河都市計画 丸山町地区計画 計画図
1/2,500

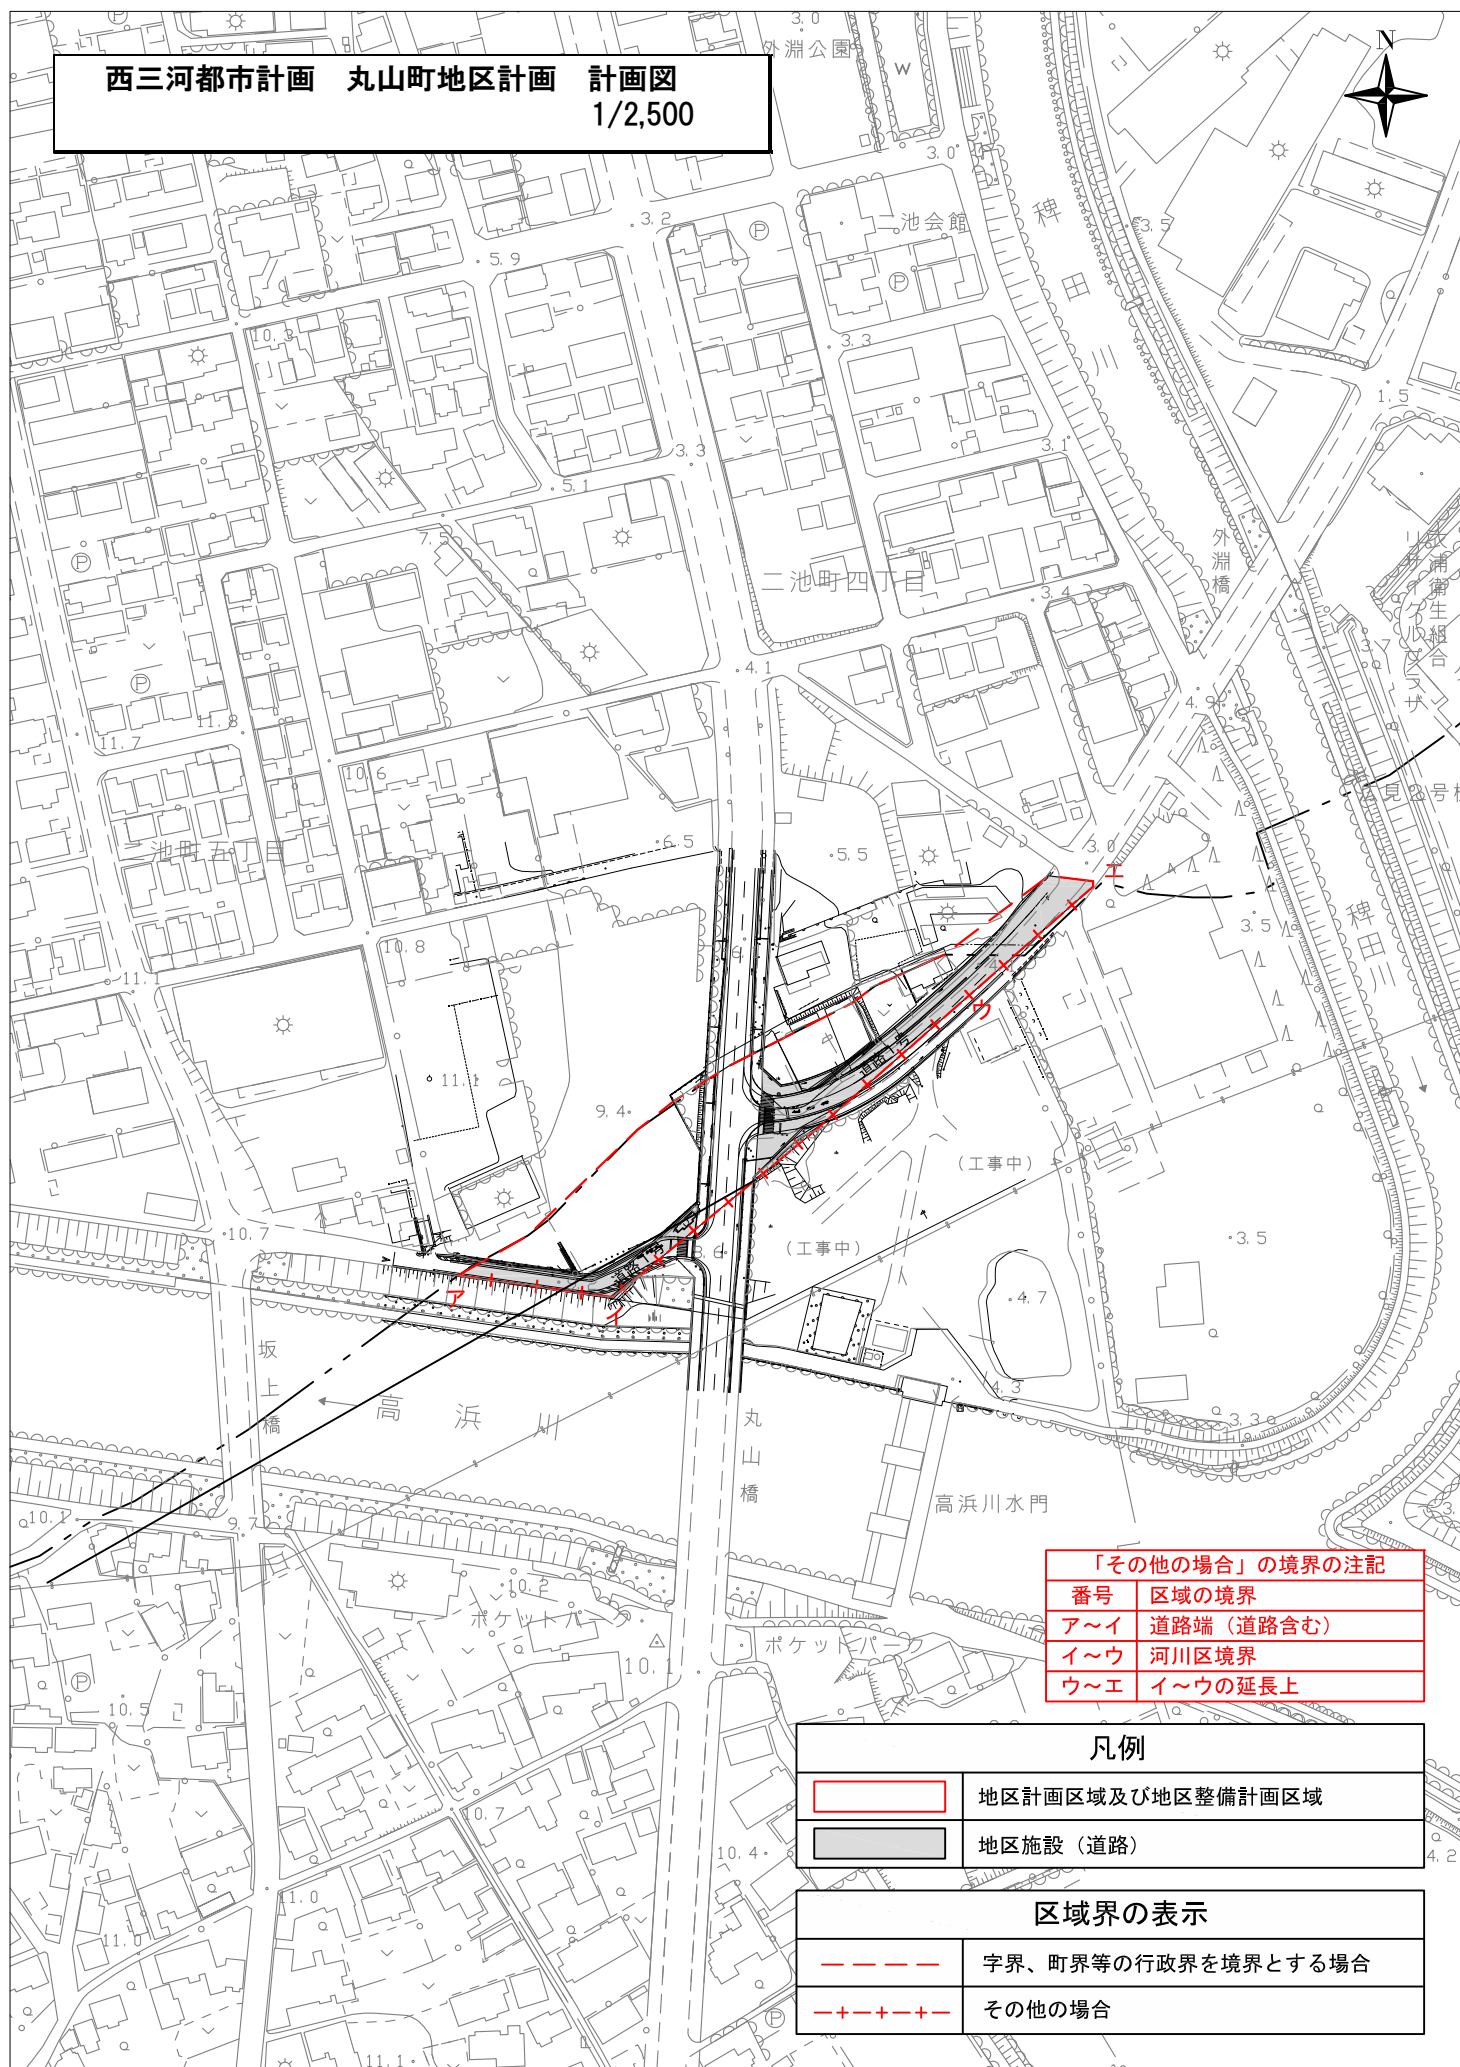

「その他の場合」の境界の注記	
番号	区域の境界
ア～イ	道路端（道路含む）
イ～ウ	河川区境界
ウ～エ	イ～ウの延長上

凡例	
	地区計画区域及び地区整備計画区域
	地区施設（道路）
区域界の表示	
	字界、町界等の行政界を境界とする場合
	その他の場合