


西三河都市計画下水道の変更 碧南公共下水道(雨水)

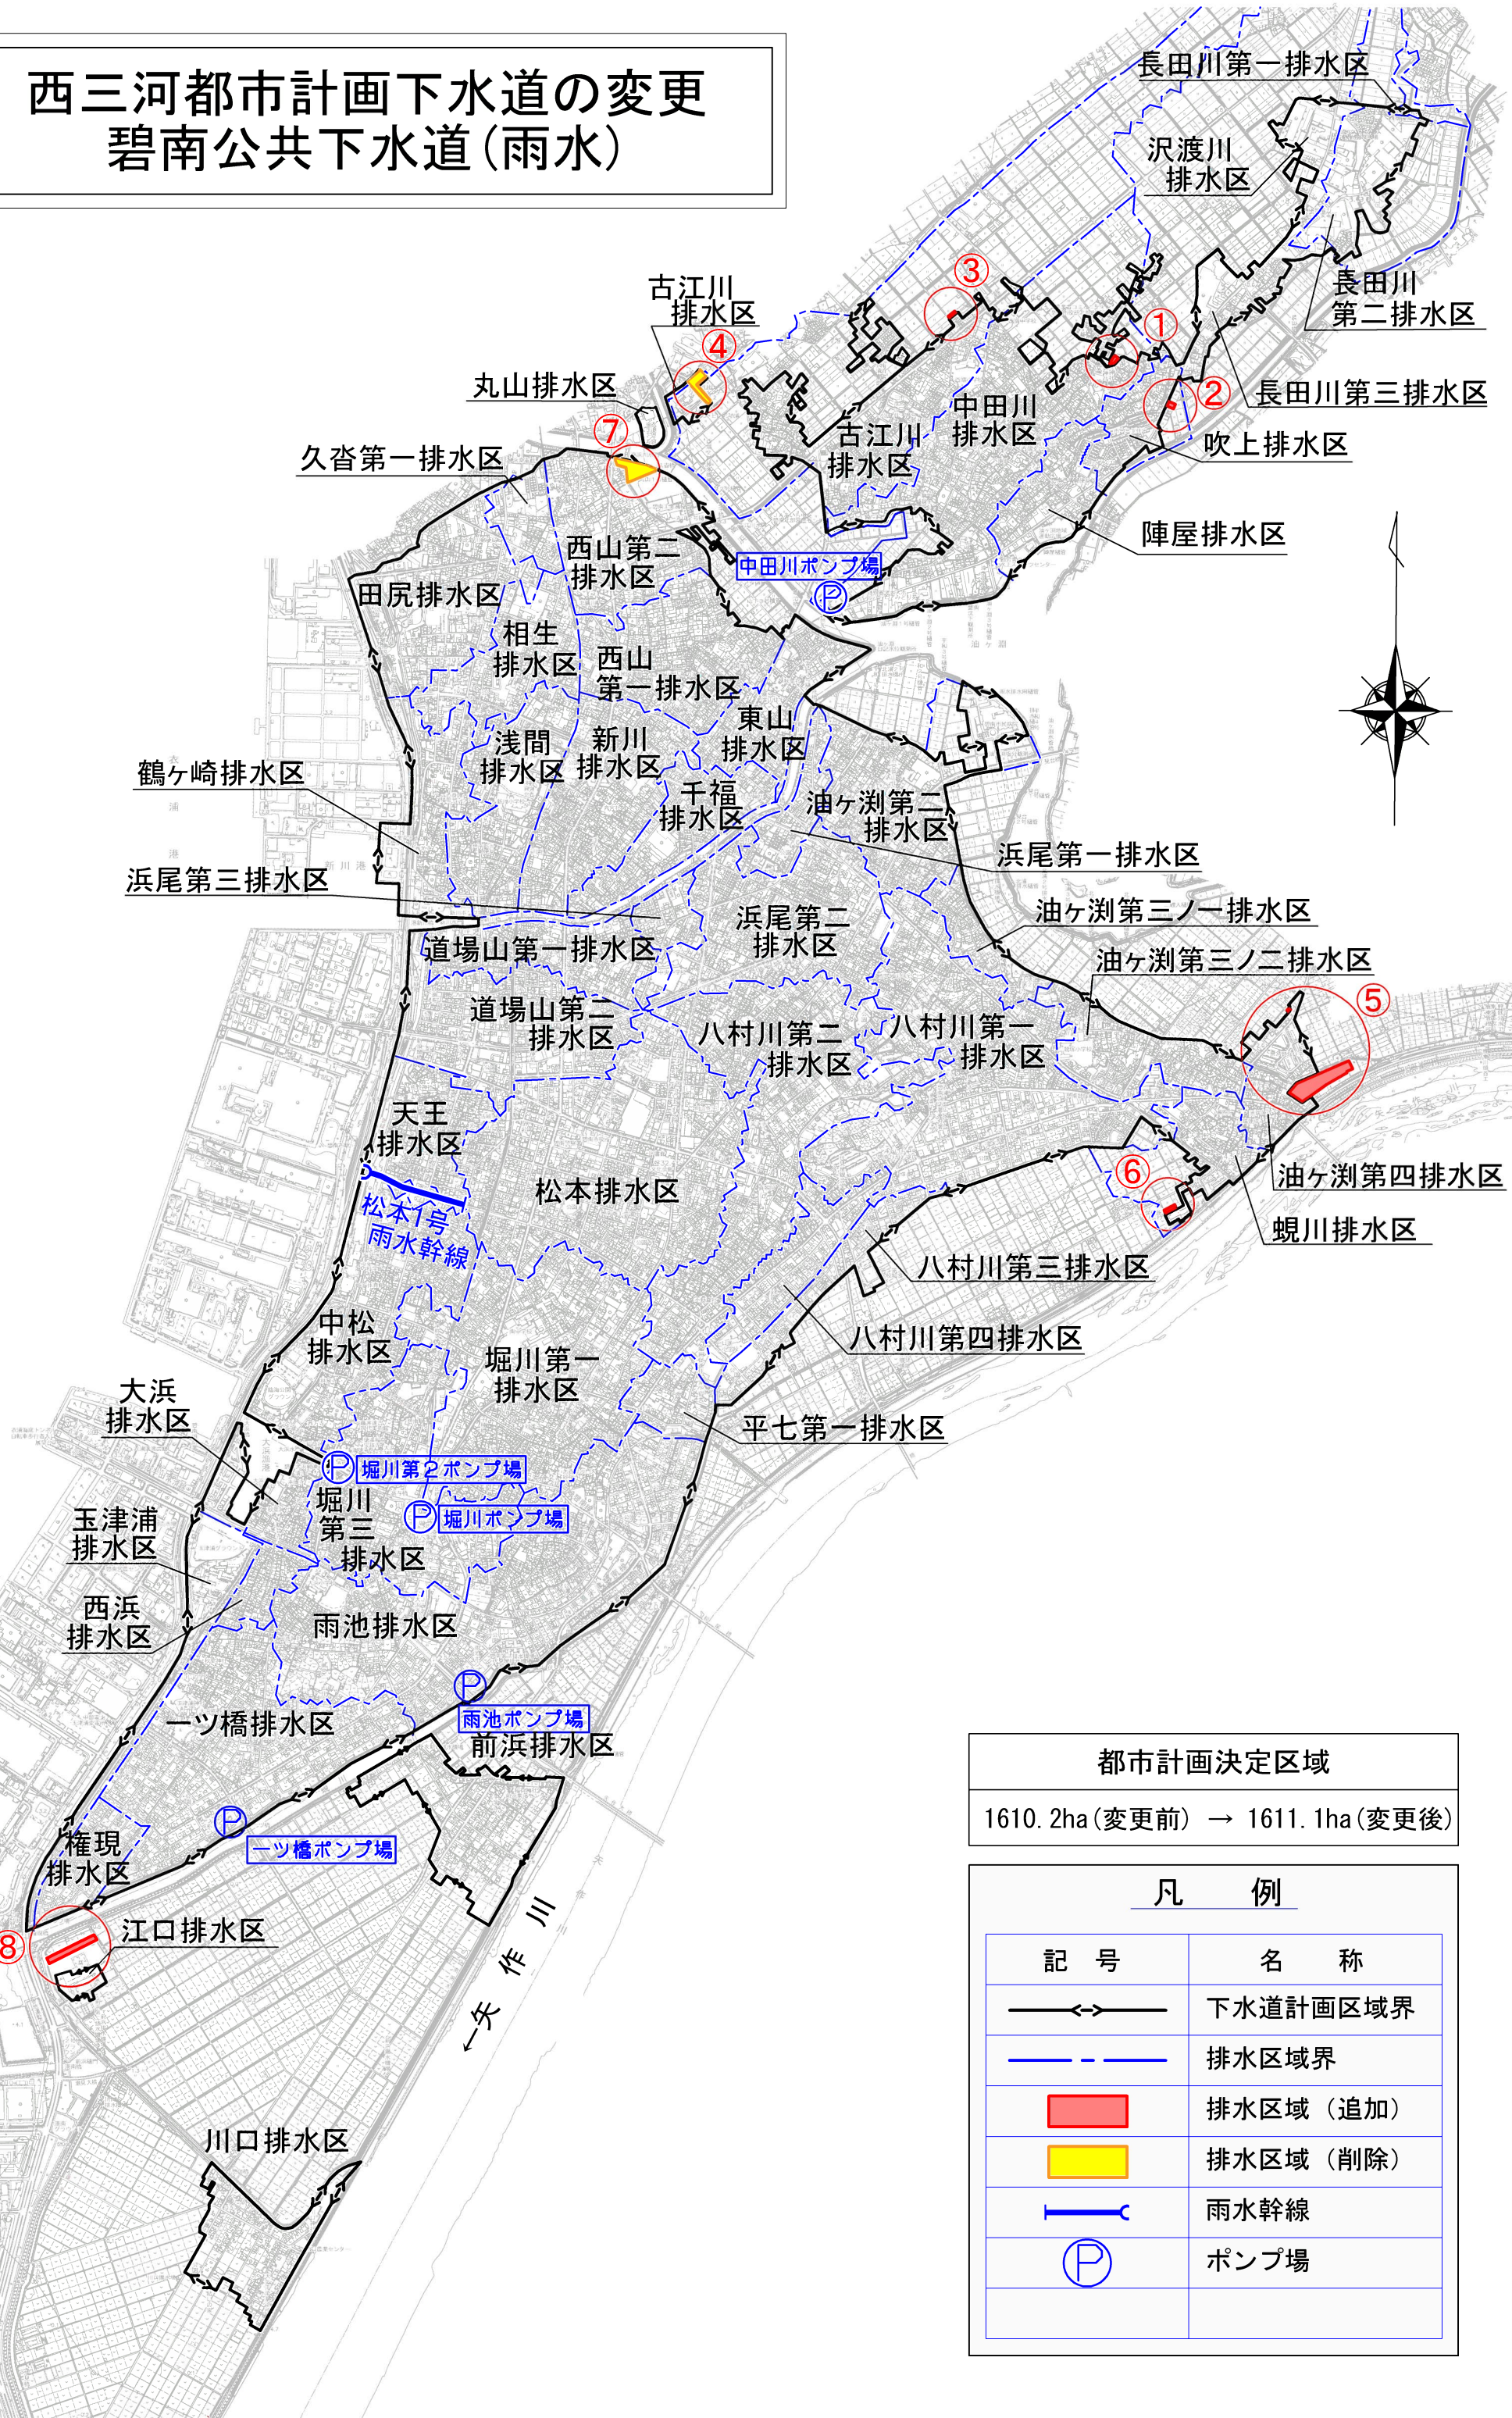

都市計画決定区域

1610.2ha(変更前) → 1611.1ha(変更後)

凡 例

記 号	名 称
—<>—	下水道計画区域界
— — —	排水区域界
■	排水区域 (追加)
■	排水区域 (削除)
—	雨水幹線
Ⓟ	ポンプ場