




設計平面図

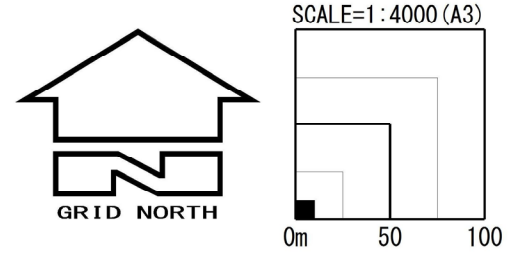


分割位置図

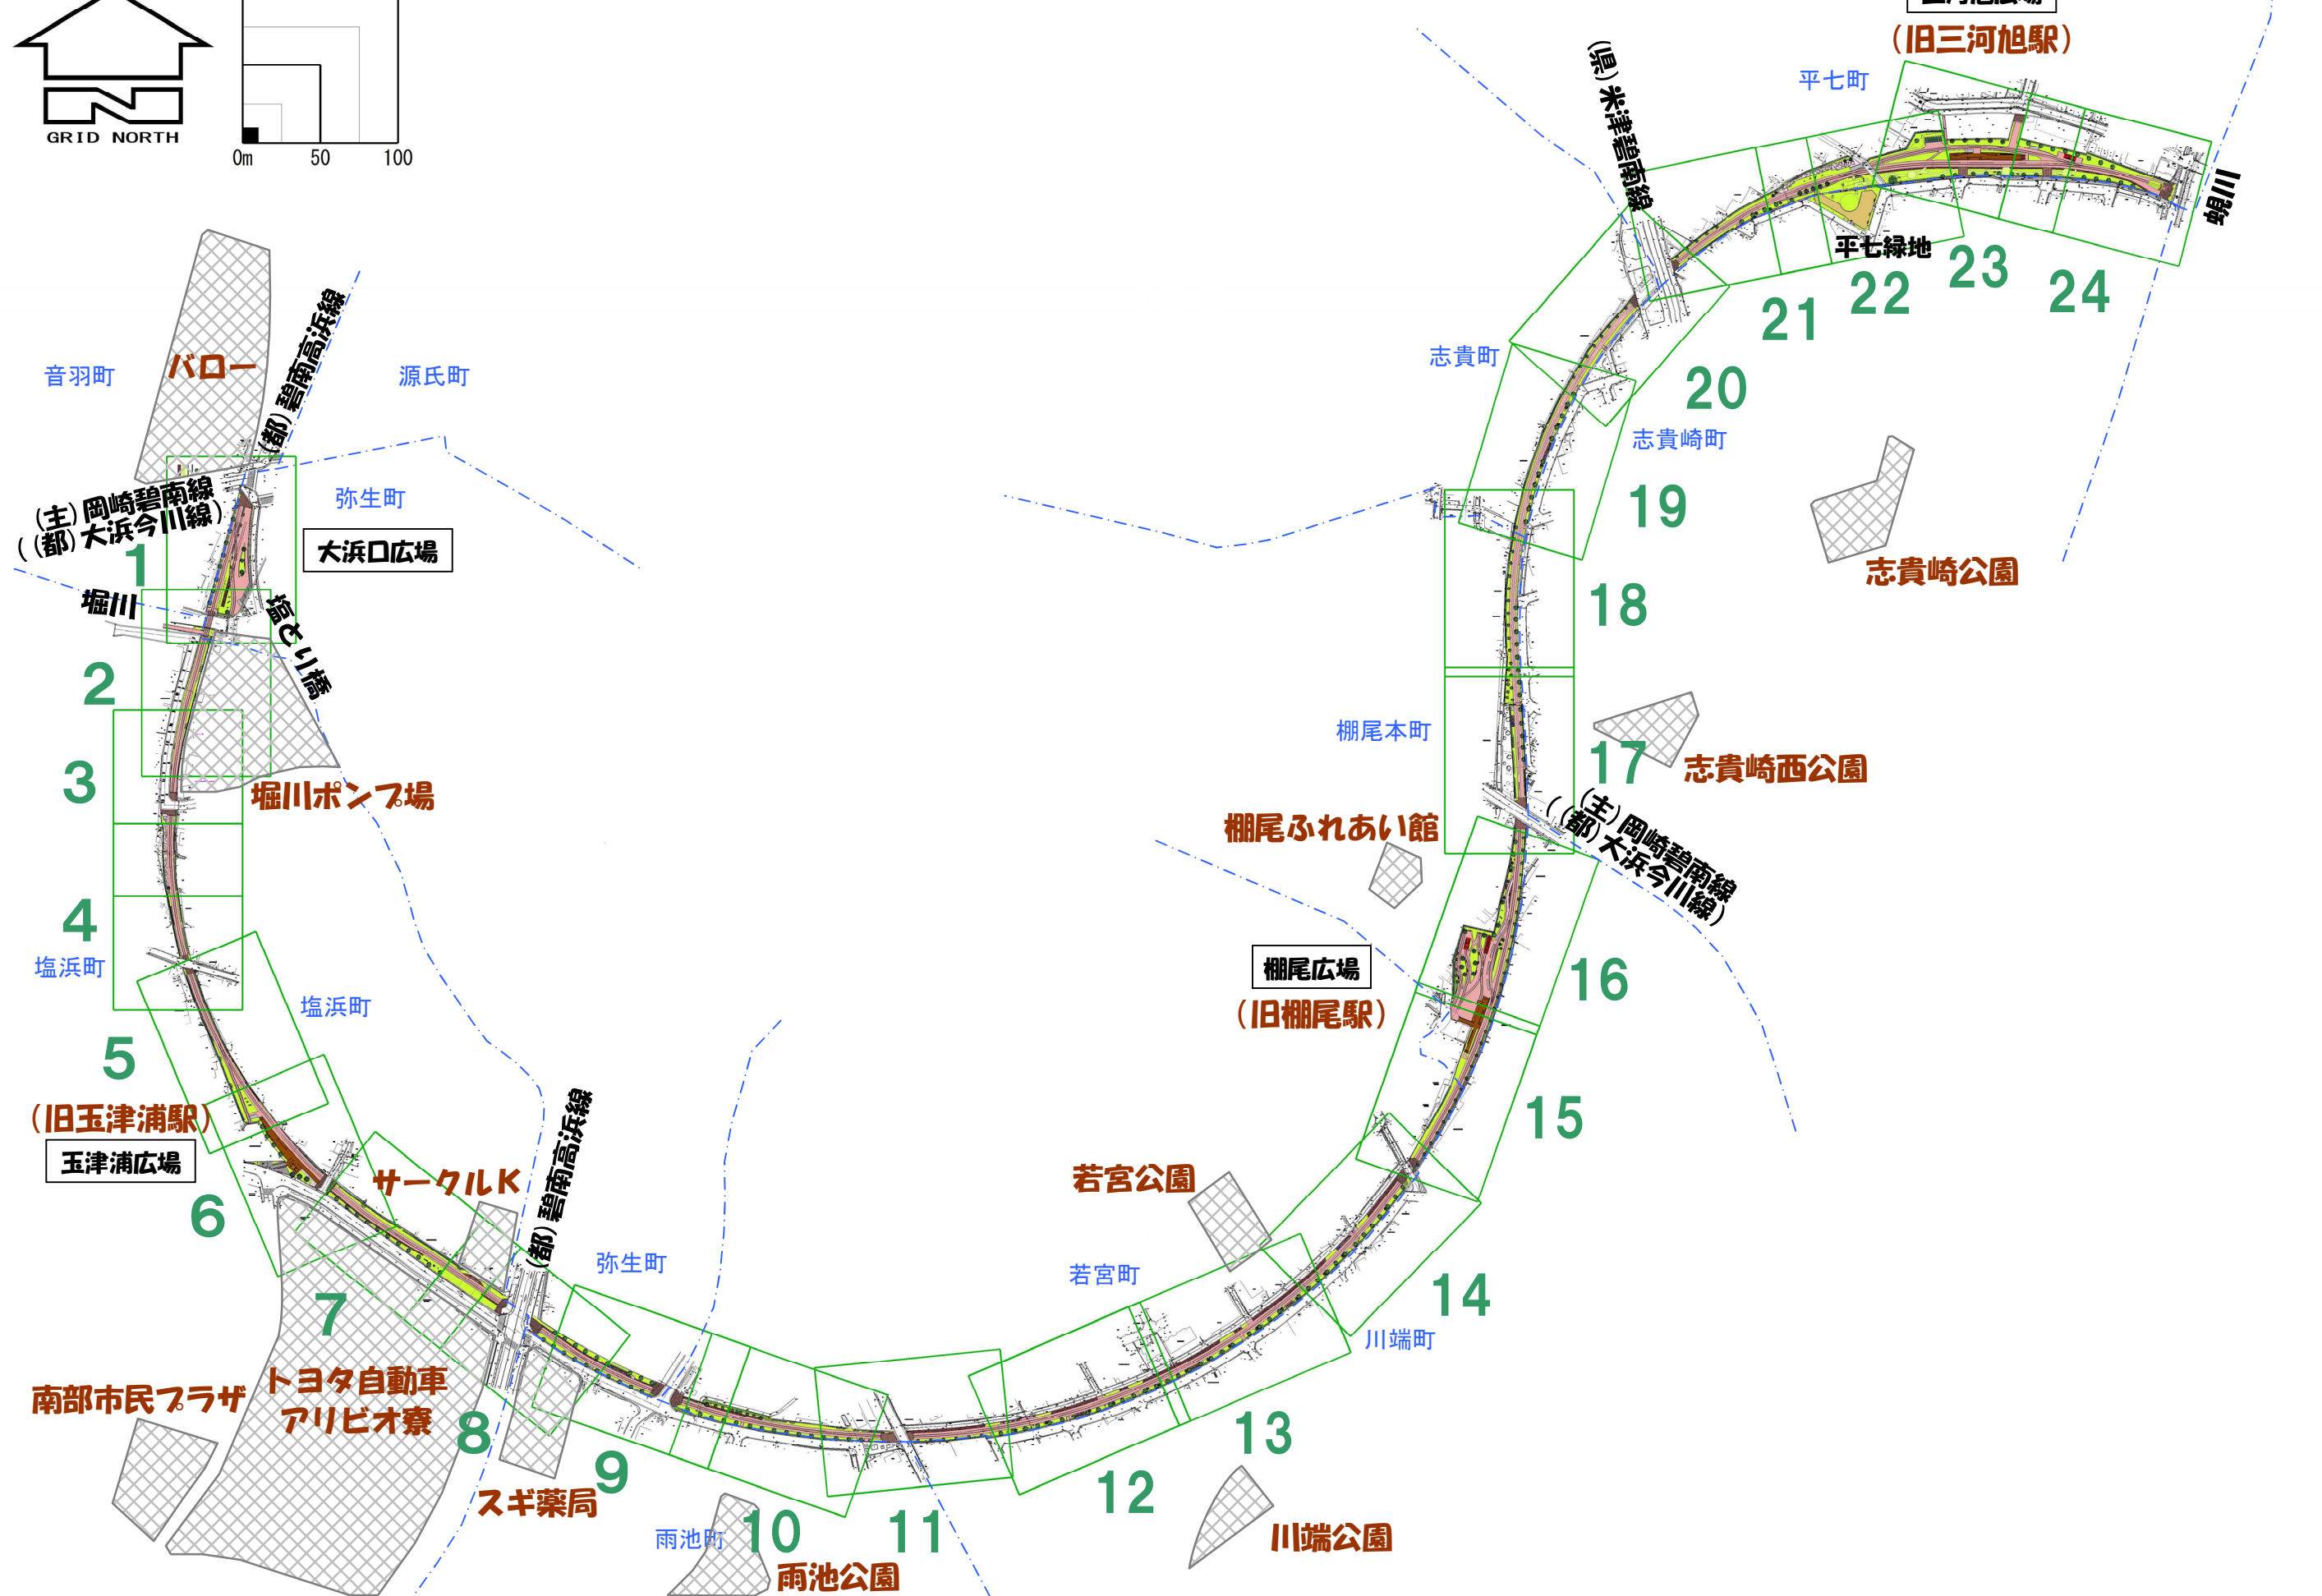

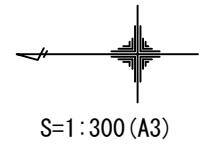

実施設計平面図 (01/24)
NO. 0-10.365 ~ NO. 4

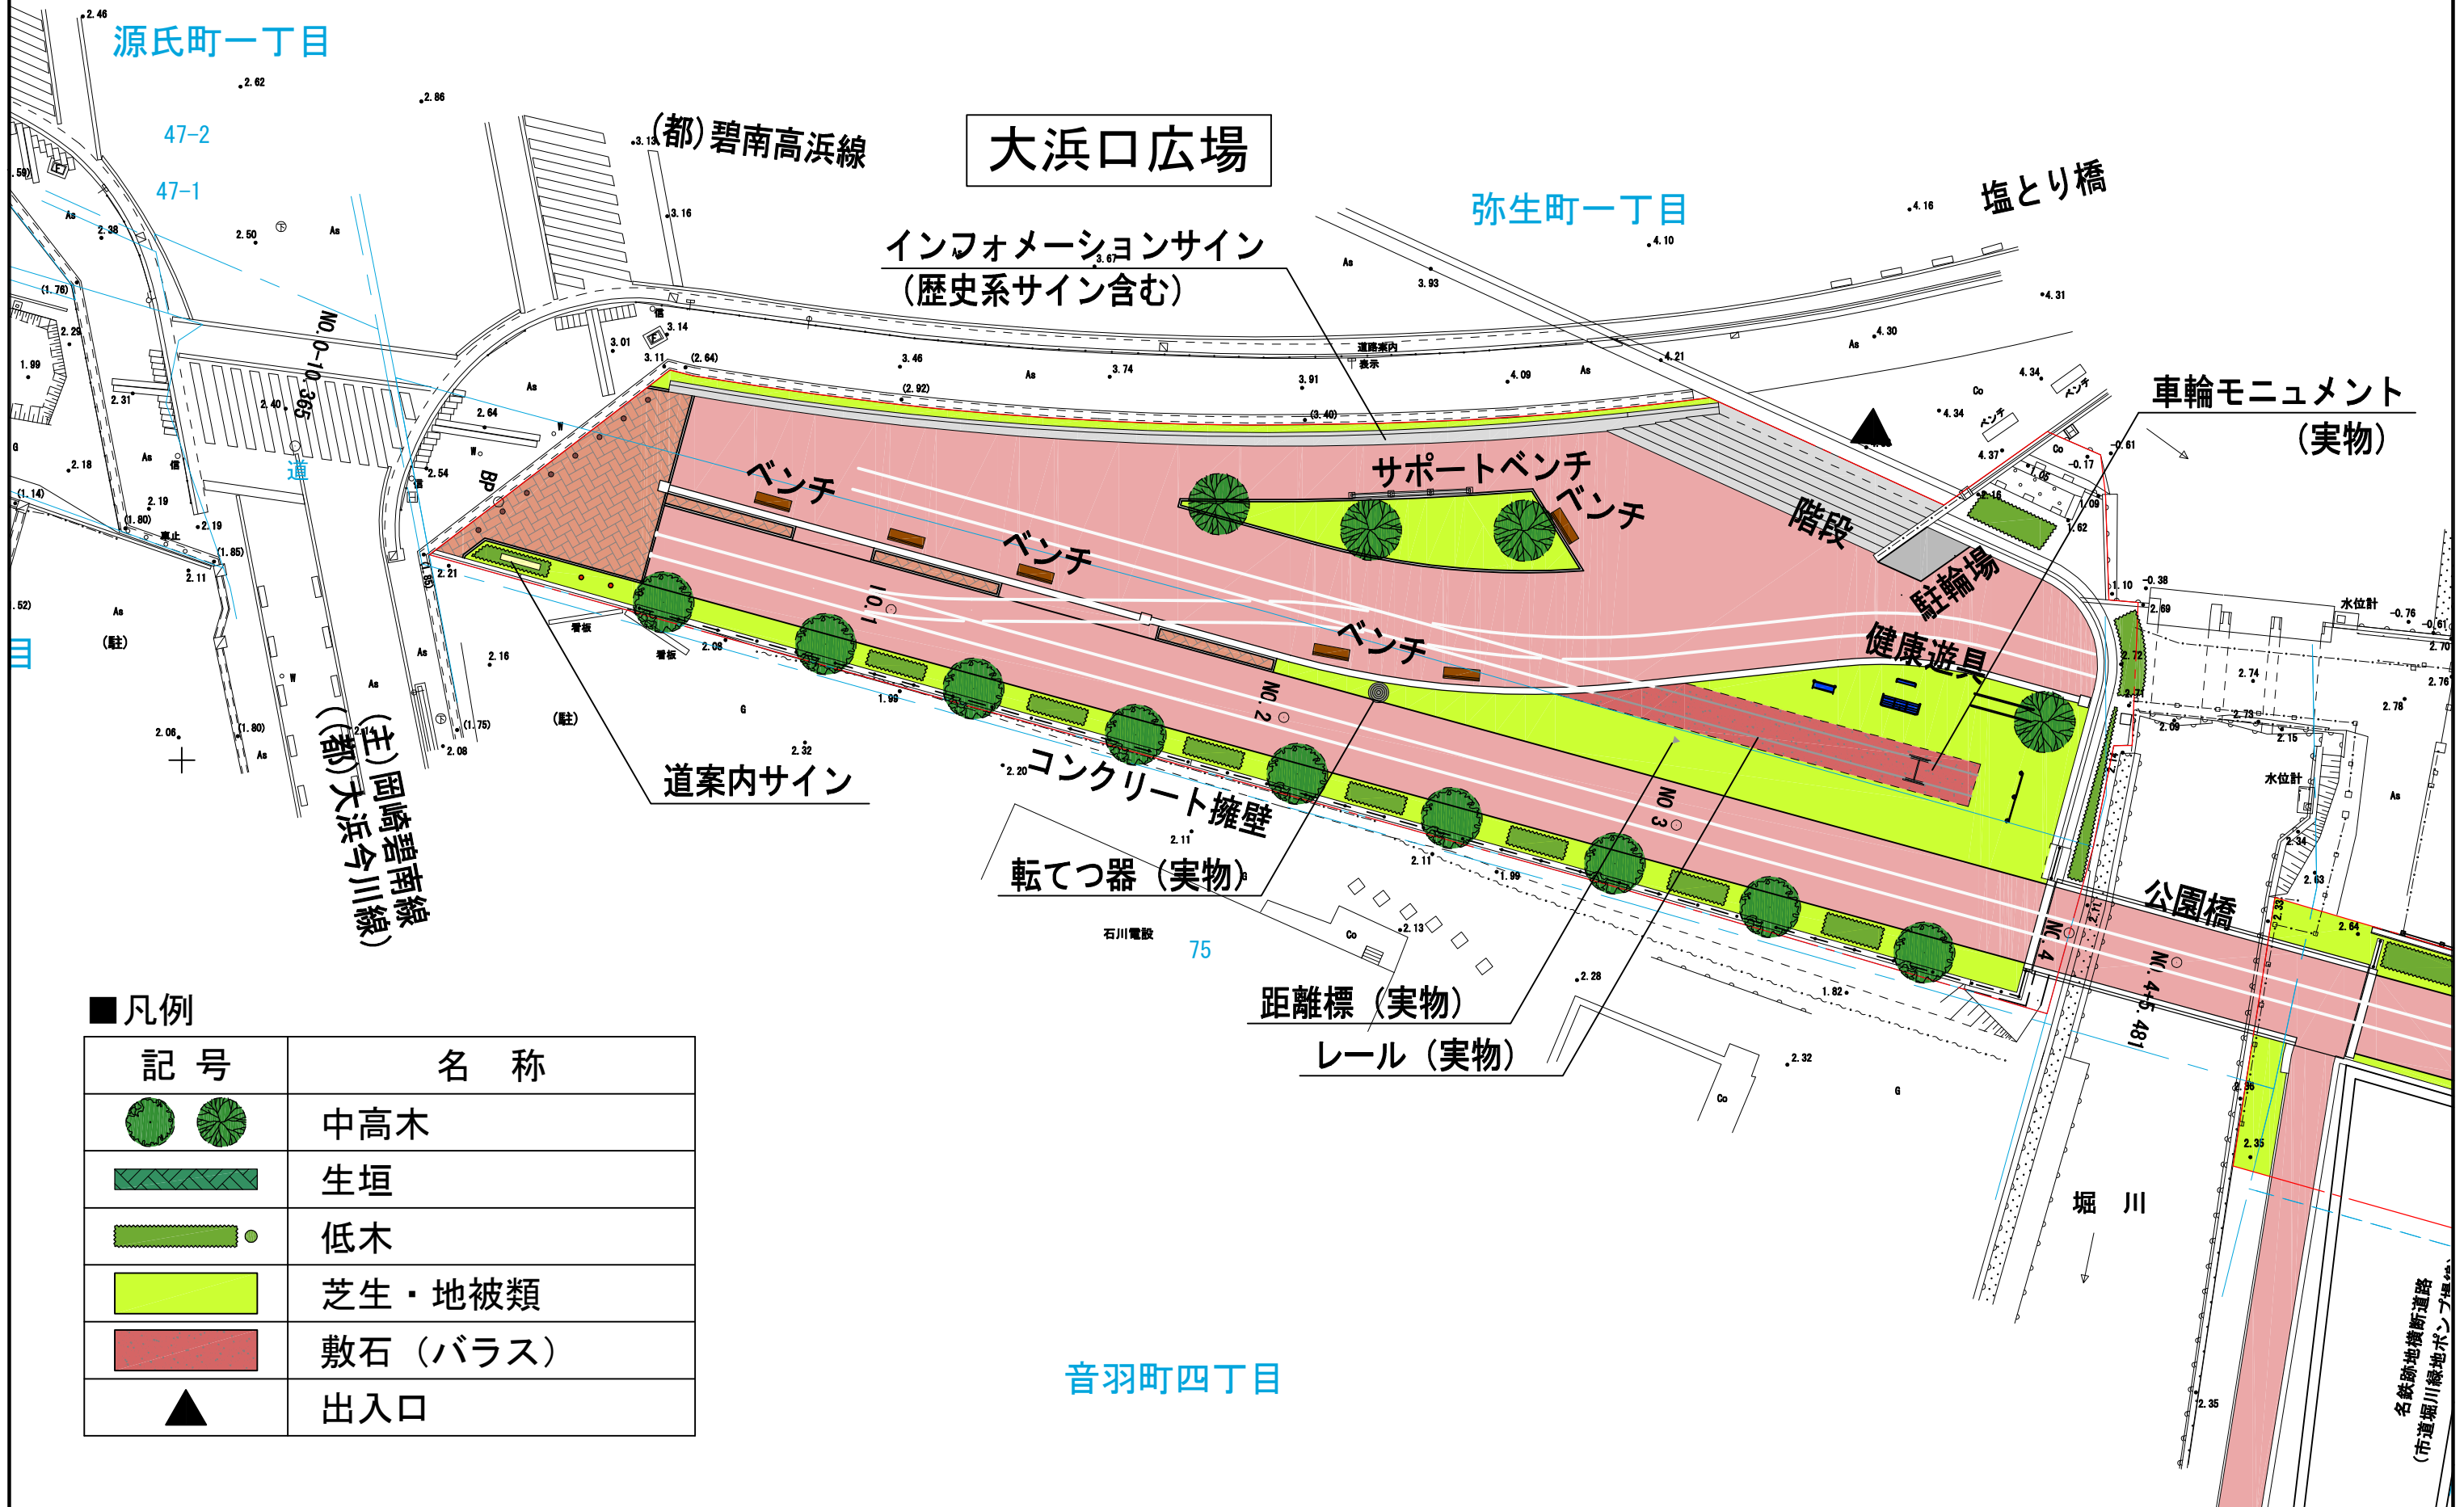


凡例

記号	名称
	中高木
	生垣
	低木
	芝生・地被類
	敷石 (バラス)
	出入口

塩とり橋

実施設計平面図 (02/24)

NO. 4 ~ NO. 8

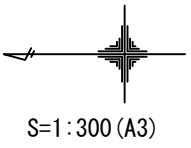

塩浜町二丁目

車輪モニュメント
(実物)

階段

駐輪場

健康遊具

公園橋

堀川ポンプ場

堀川

コンクリート擁壁

堀川ポンプ場


経済環境部環

コンクリート擁壁

名鉄跡地横断道路 (市道堀川緑地ポンプ場線)

塩浜町一丁目



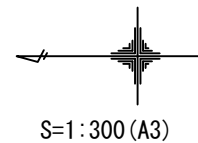

実施設計平面図 (03/24)

NO. 8 ~ NO. 11

堀川ポンプ場

堀川ポンプ場

経済環境部環境課塩浜事務所

塩浜町二丁目


コンクリート擁壁


名鉄跡地横断道路 (市道堀川緑地ポンプ場線)

花壇

塩浜町四丁目


塩浜町一丁目

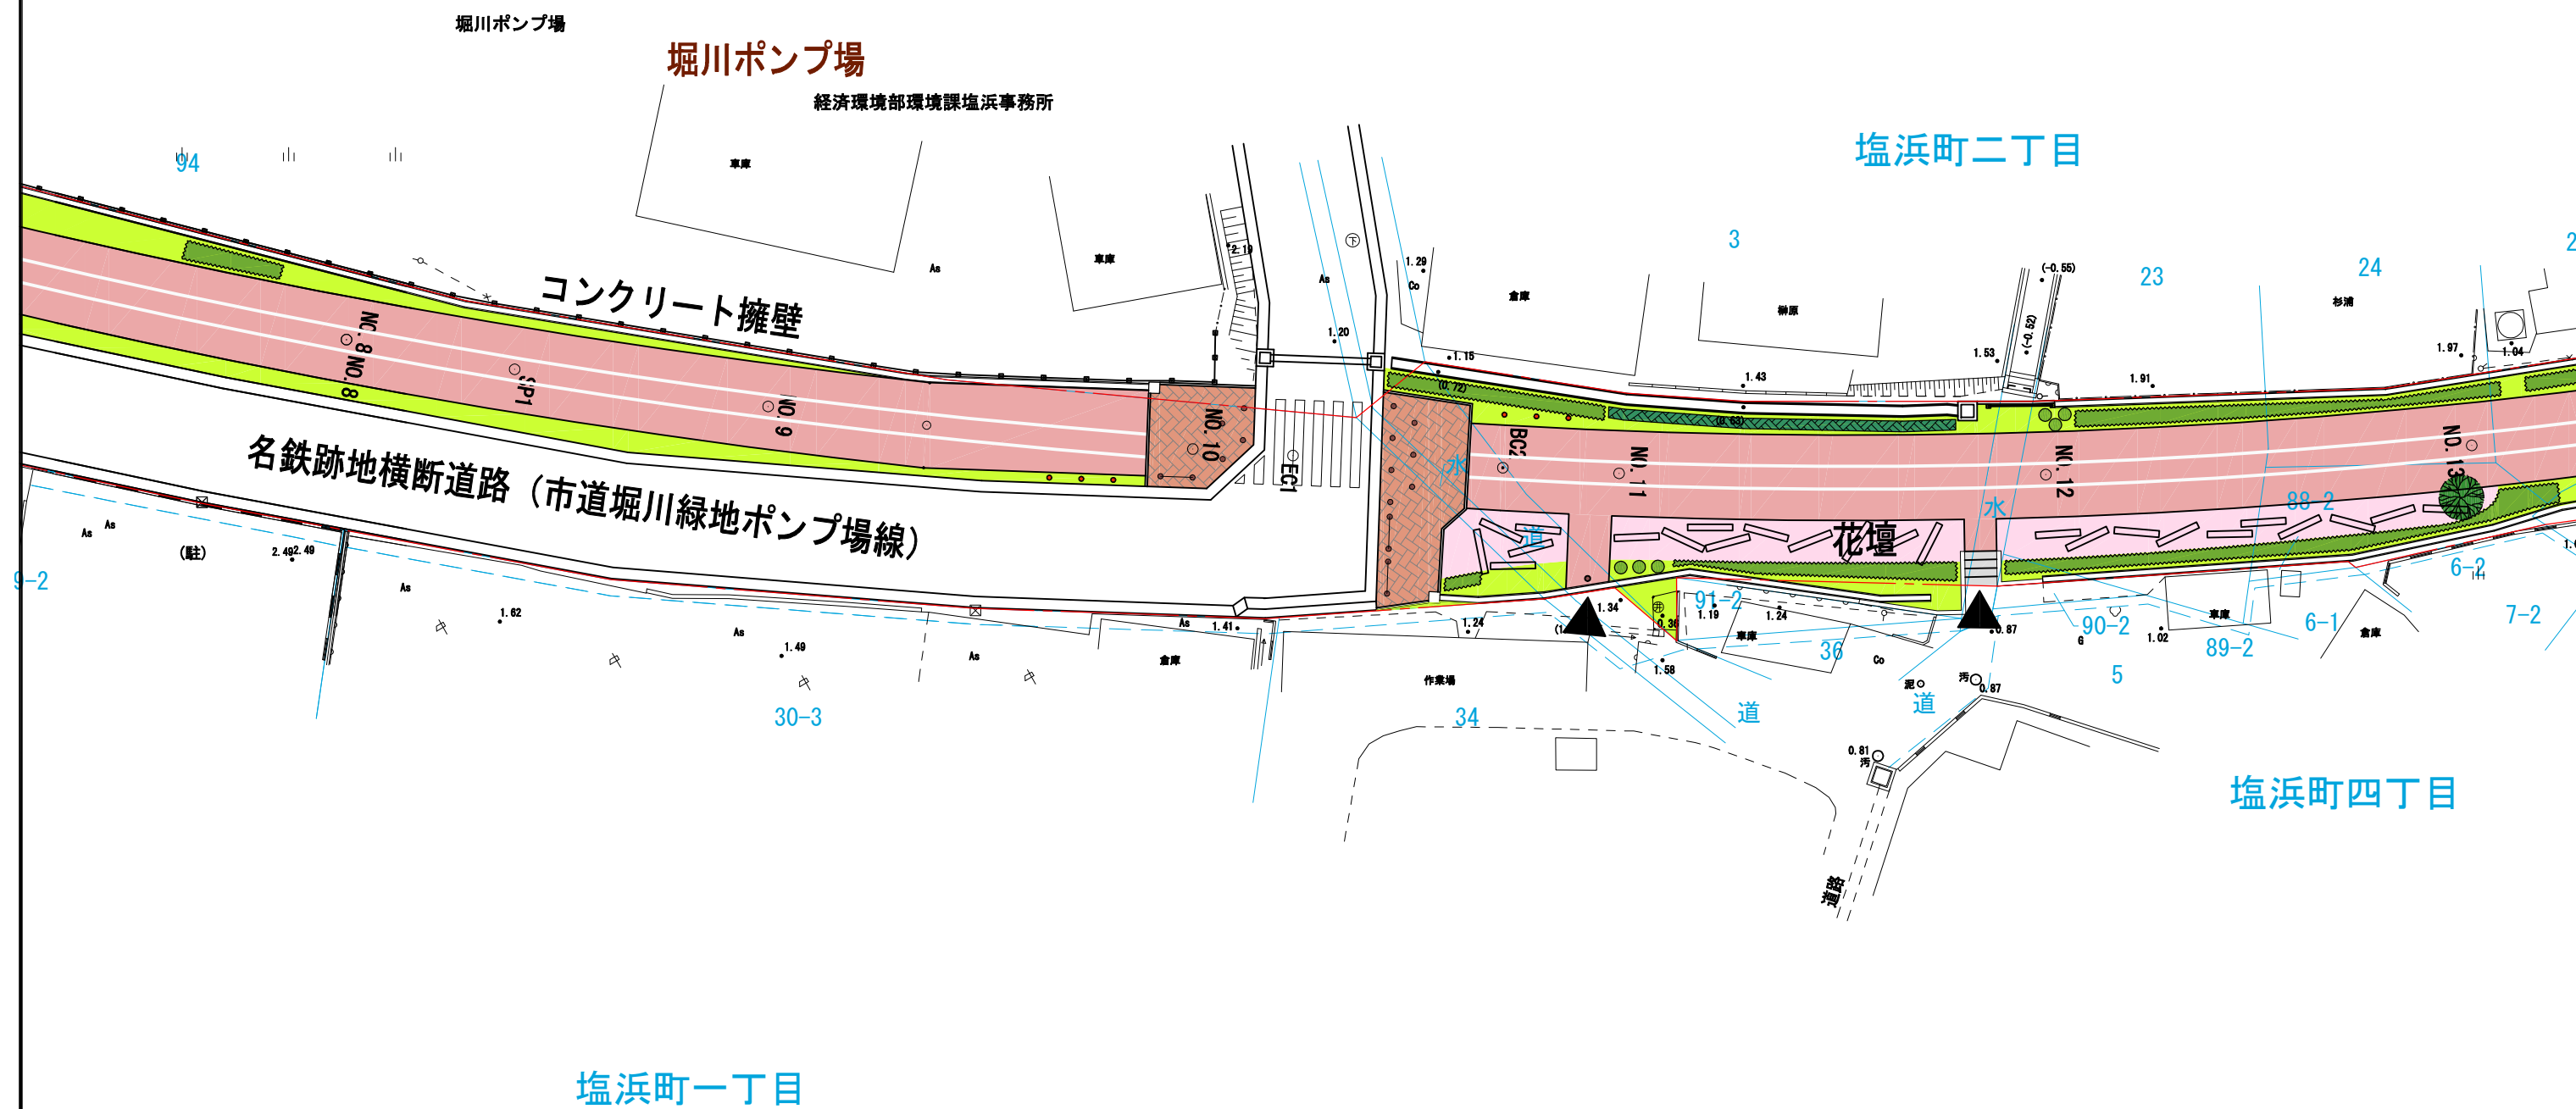


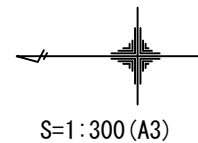


実施設計平面図 (04/24)

NO.11 ~ SP2

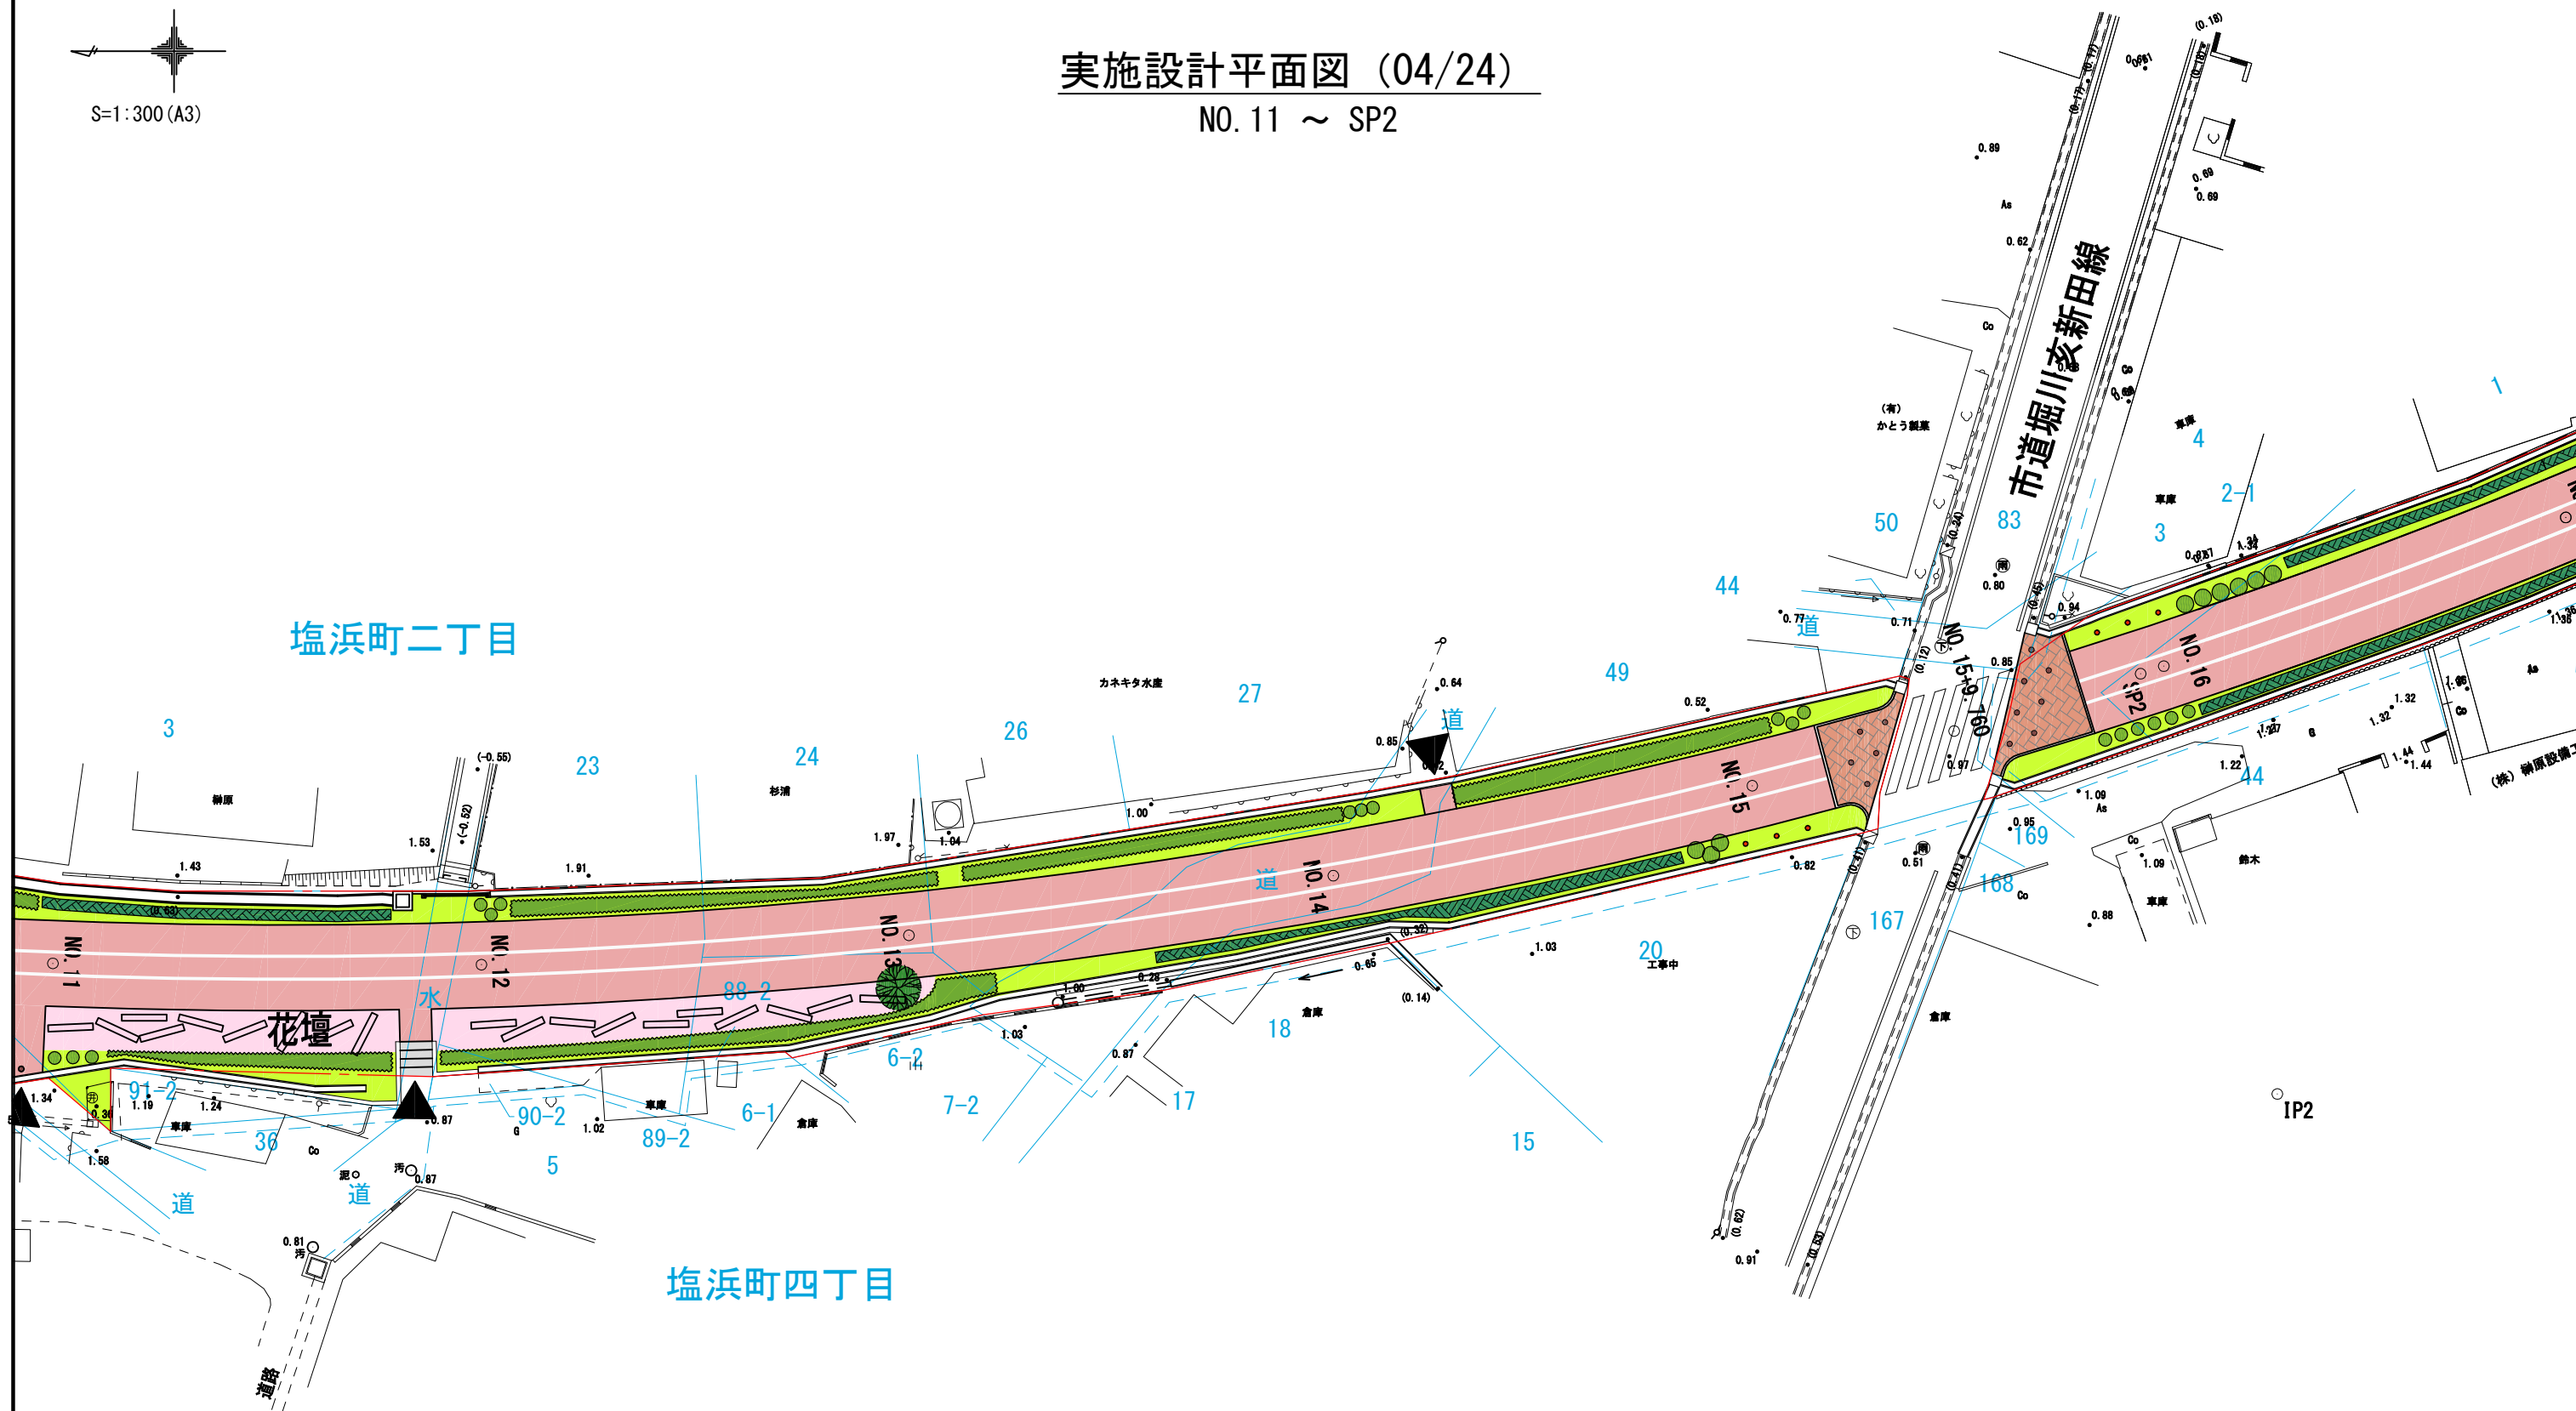

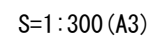


SP2 ~ NO. 21

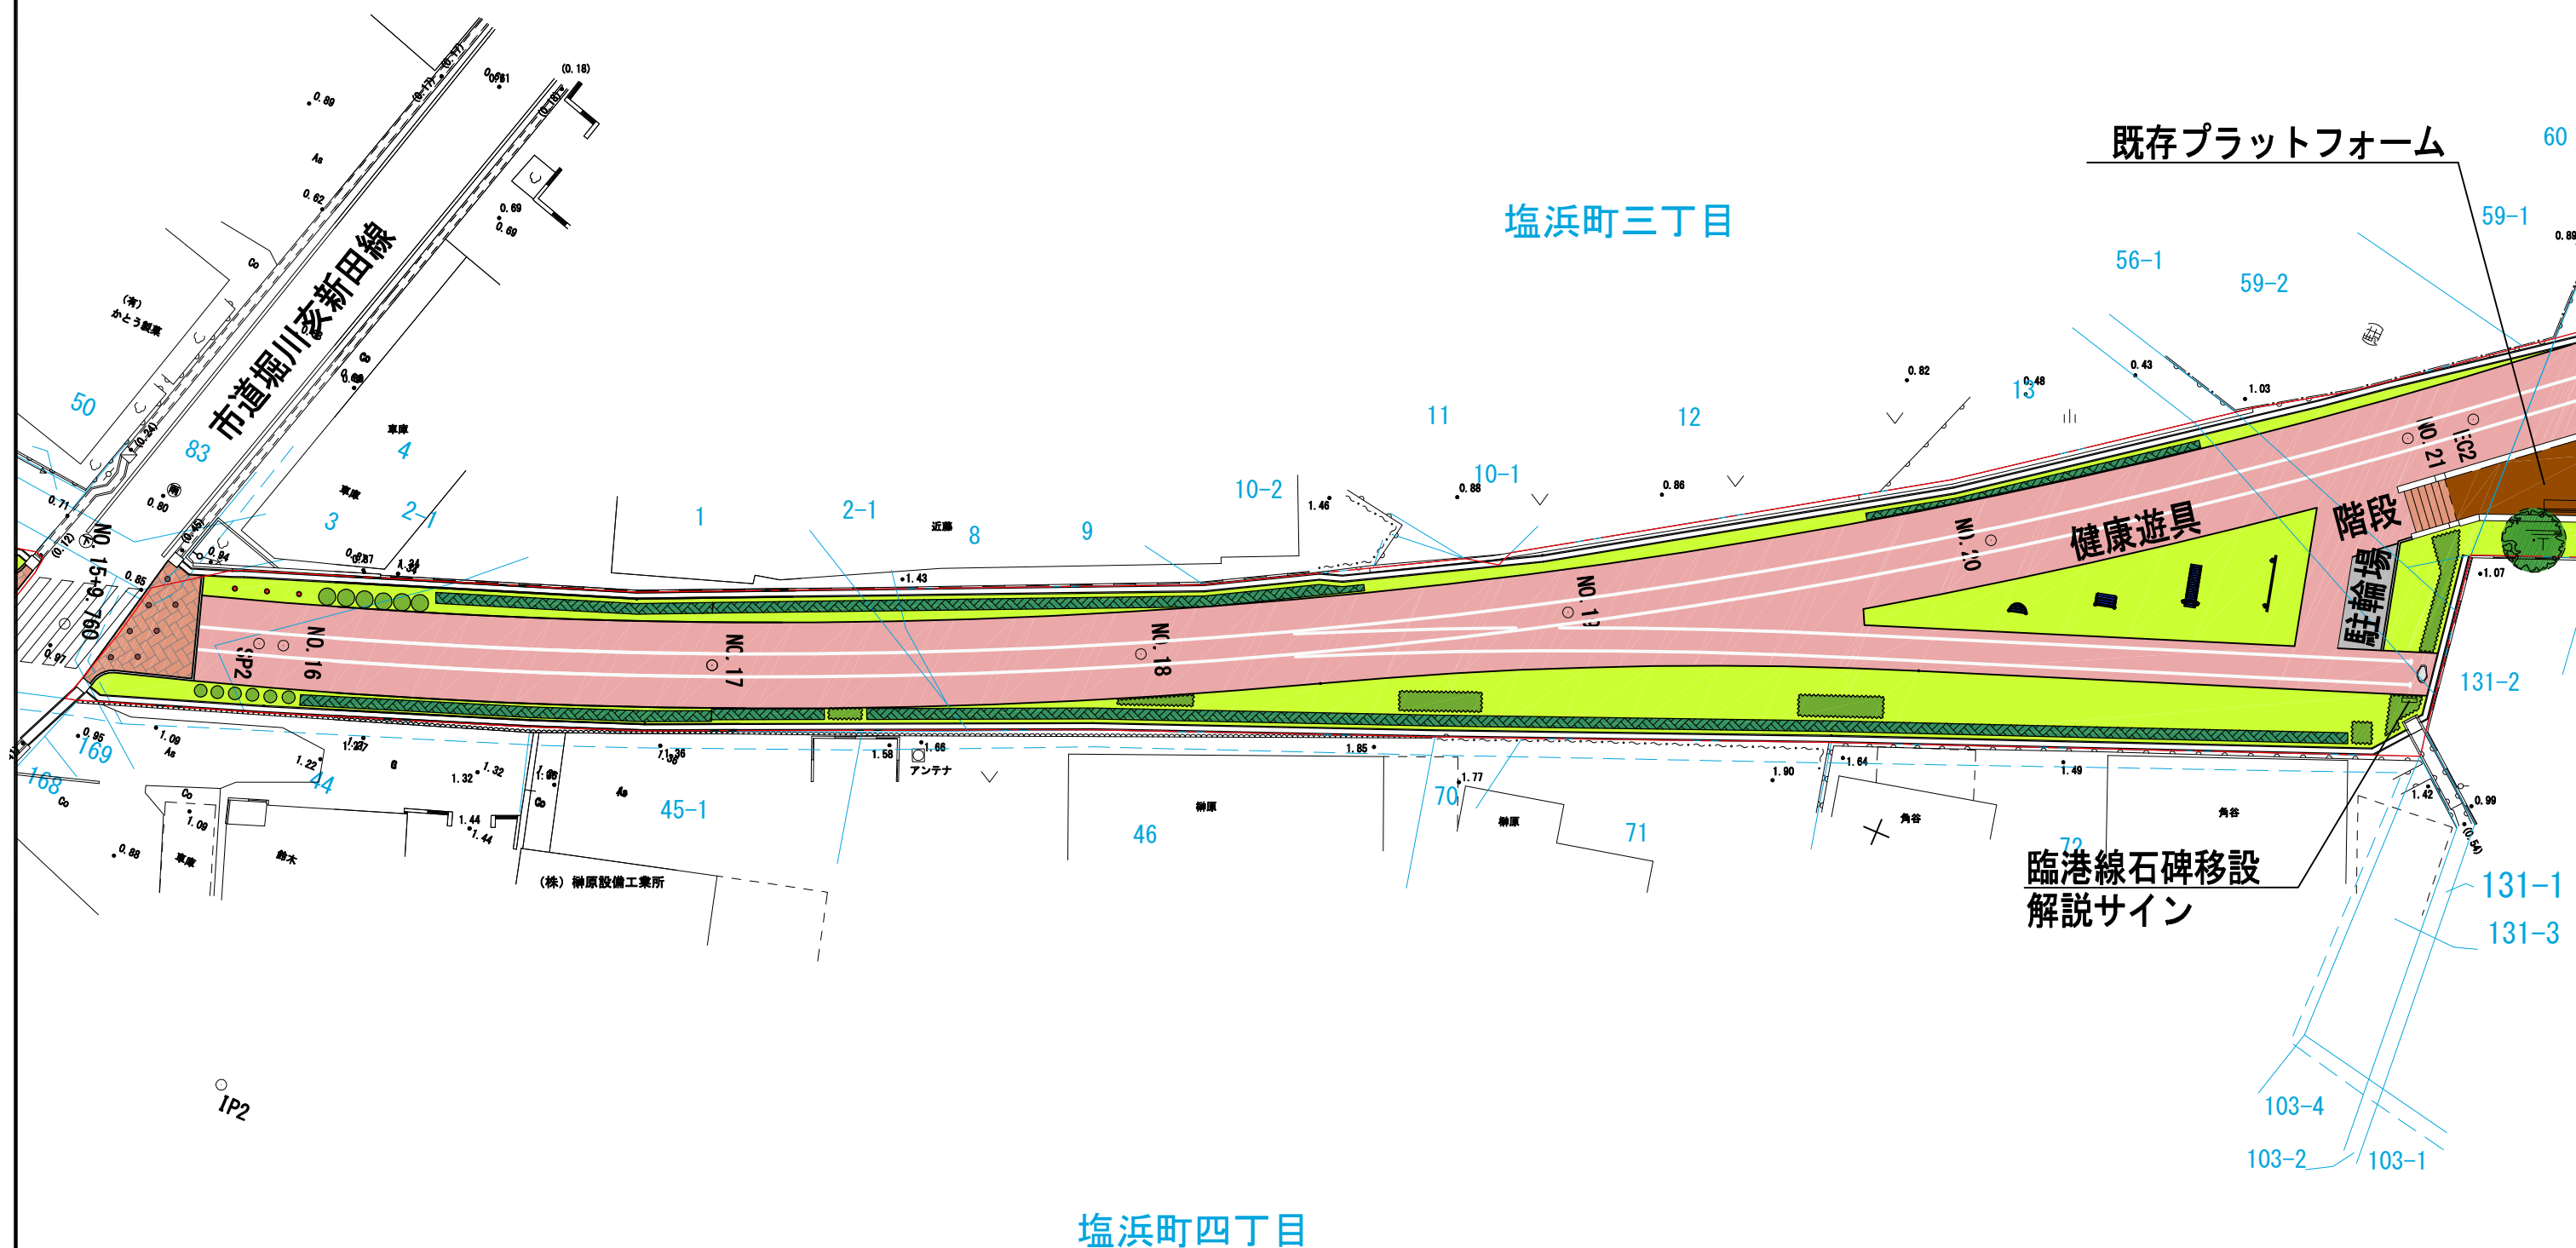


S=1:300 (A3)

実施設計平面図 (07/24)

NO. 24 ~ NO. 29

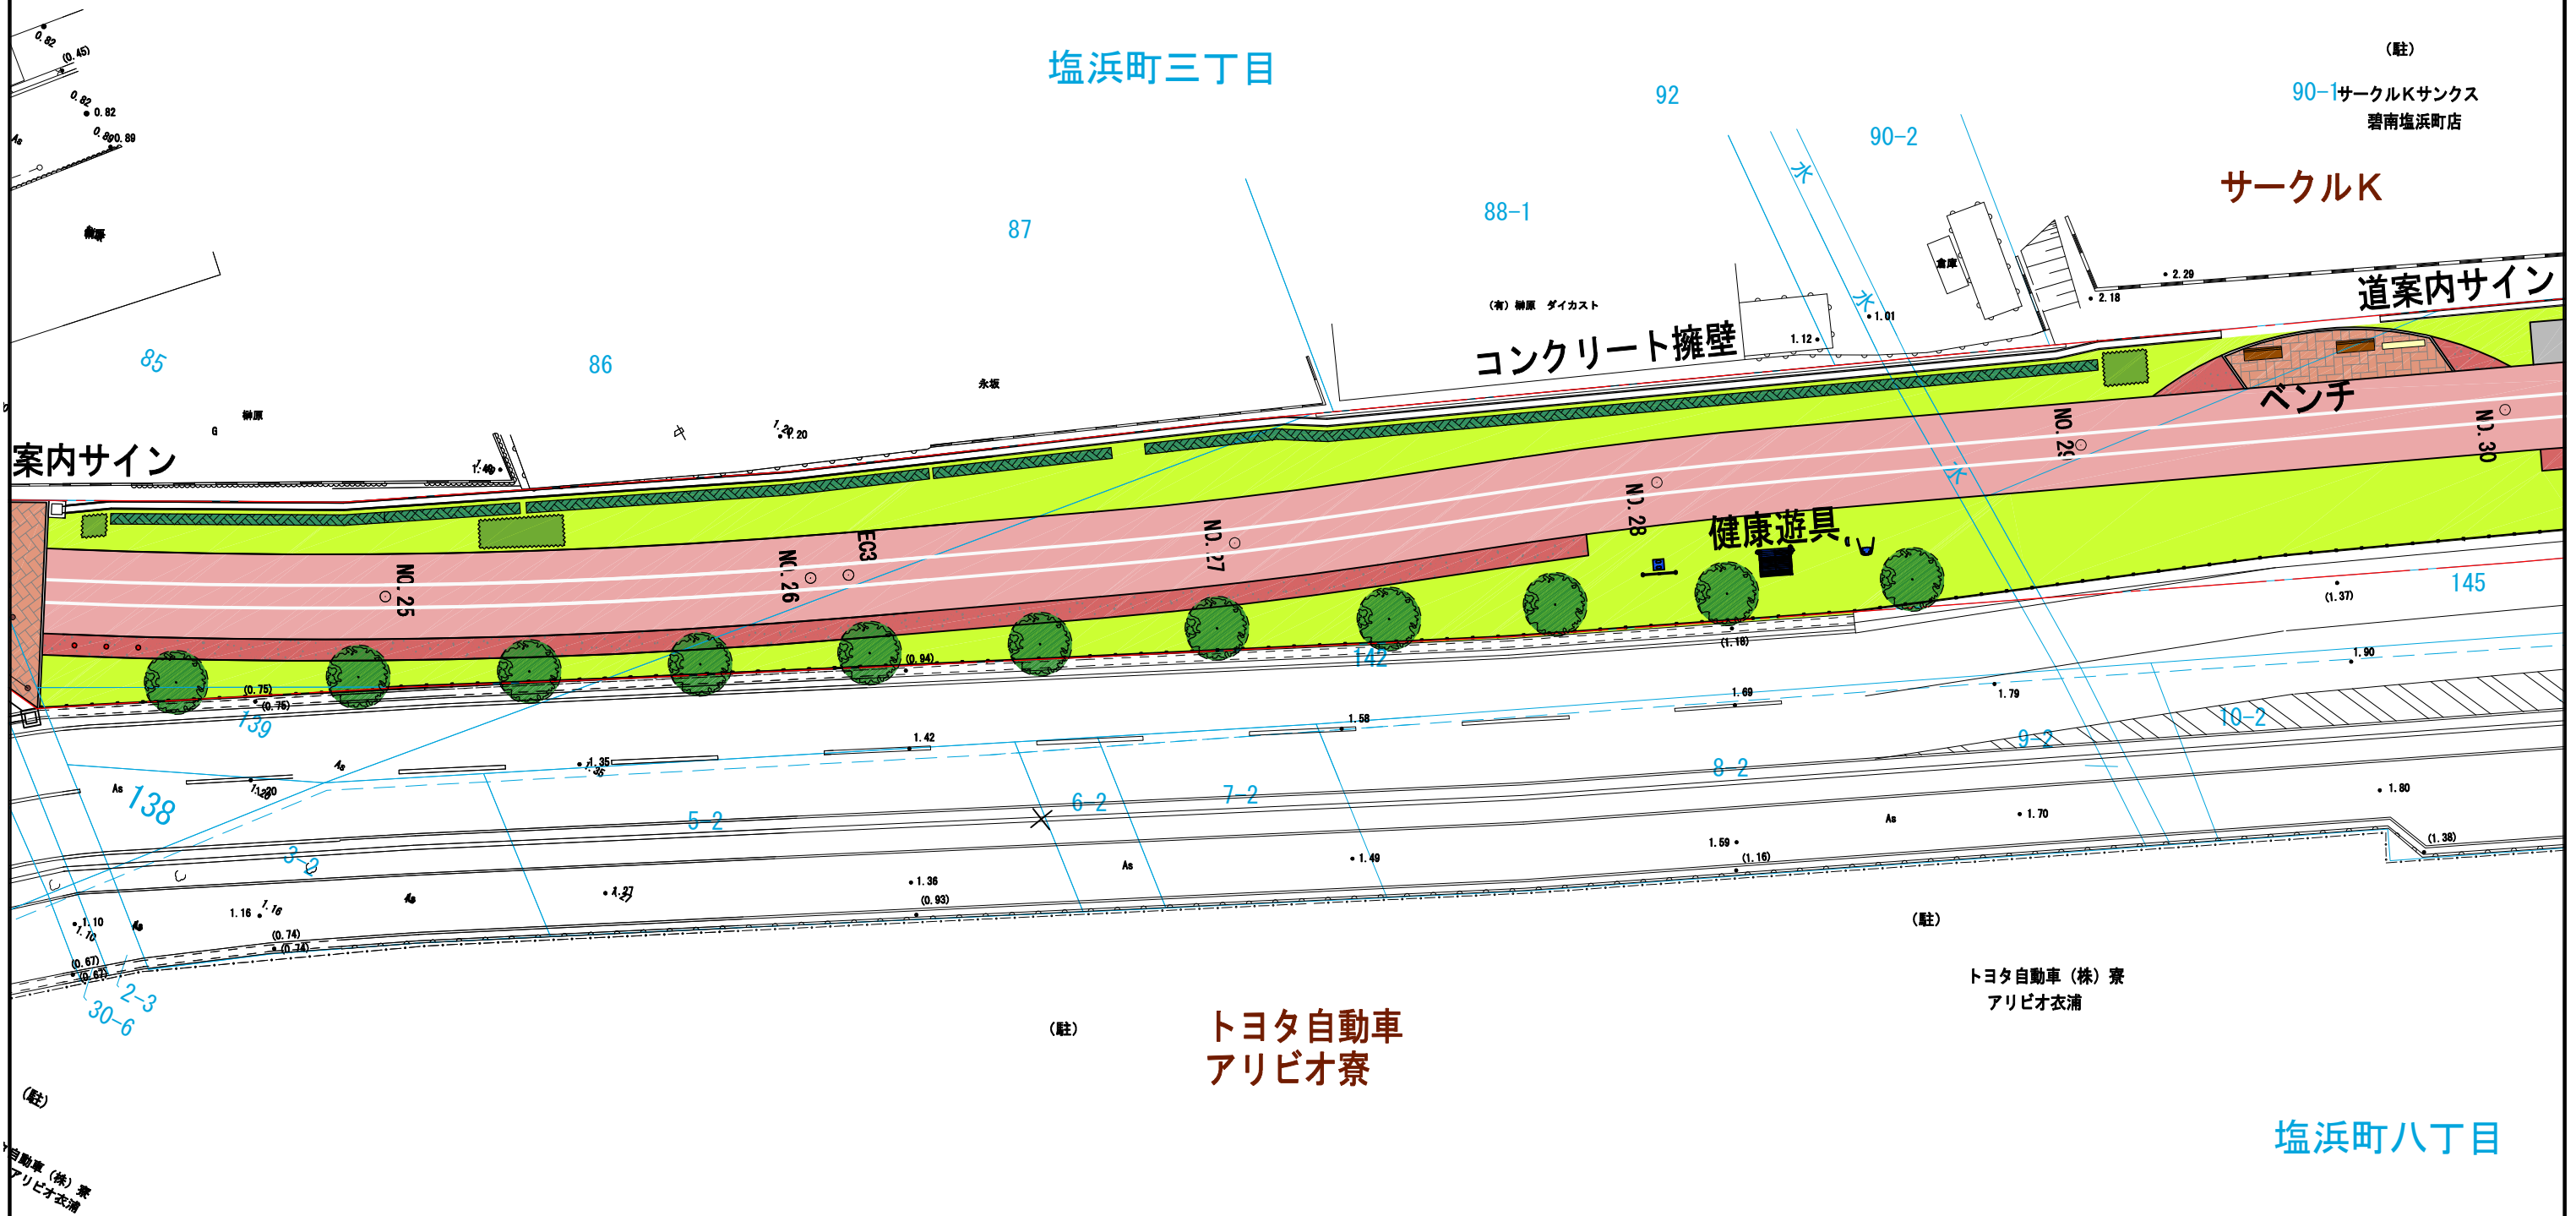

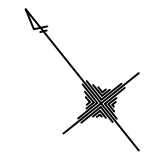

S=1:300 (A3)

実施設計平面図 (08/24)

NO. 29 ~ NO. 33

カーマ予定地

弥生町五丁目

サークルK

90-1サークルKサックス
碧南塩浜町店

道案内サイン 駐輪場

ベンチ

階段

名鉄跡地横断道路
(市道雨池1号線)

スギ薬局
碧南雨池店


スギ薬局


雨池町一丁目

トヨタ自動車
アリビオ寮


塩浜町八丁目

トヨタ自動車(株)寮
アリビオ衣浦

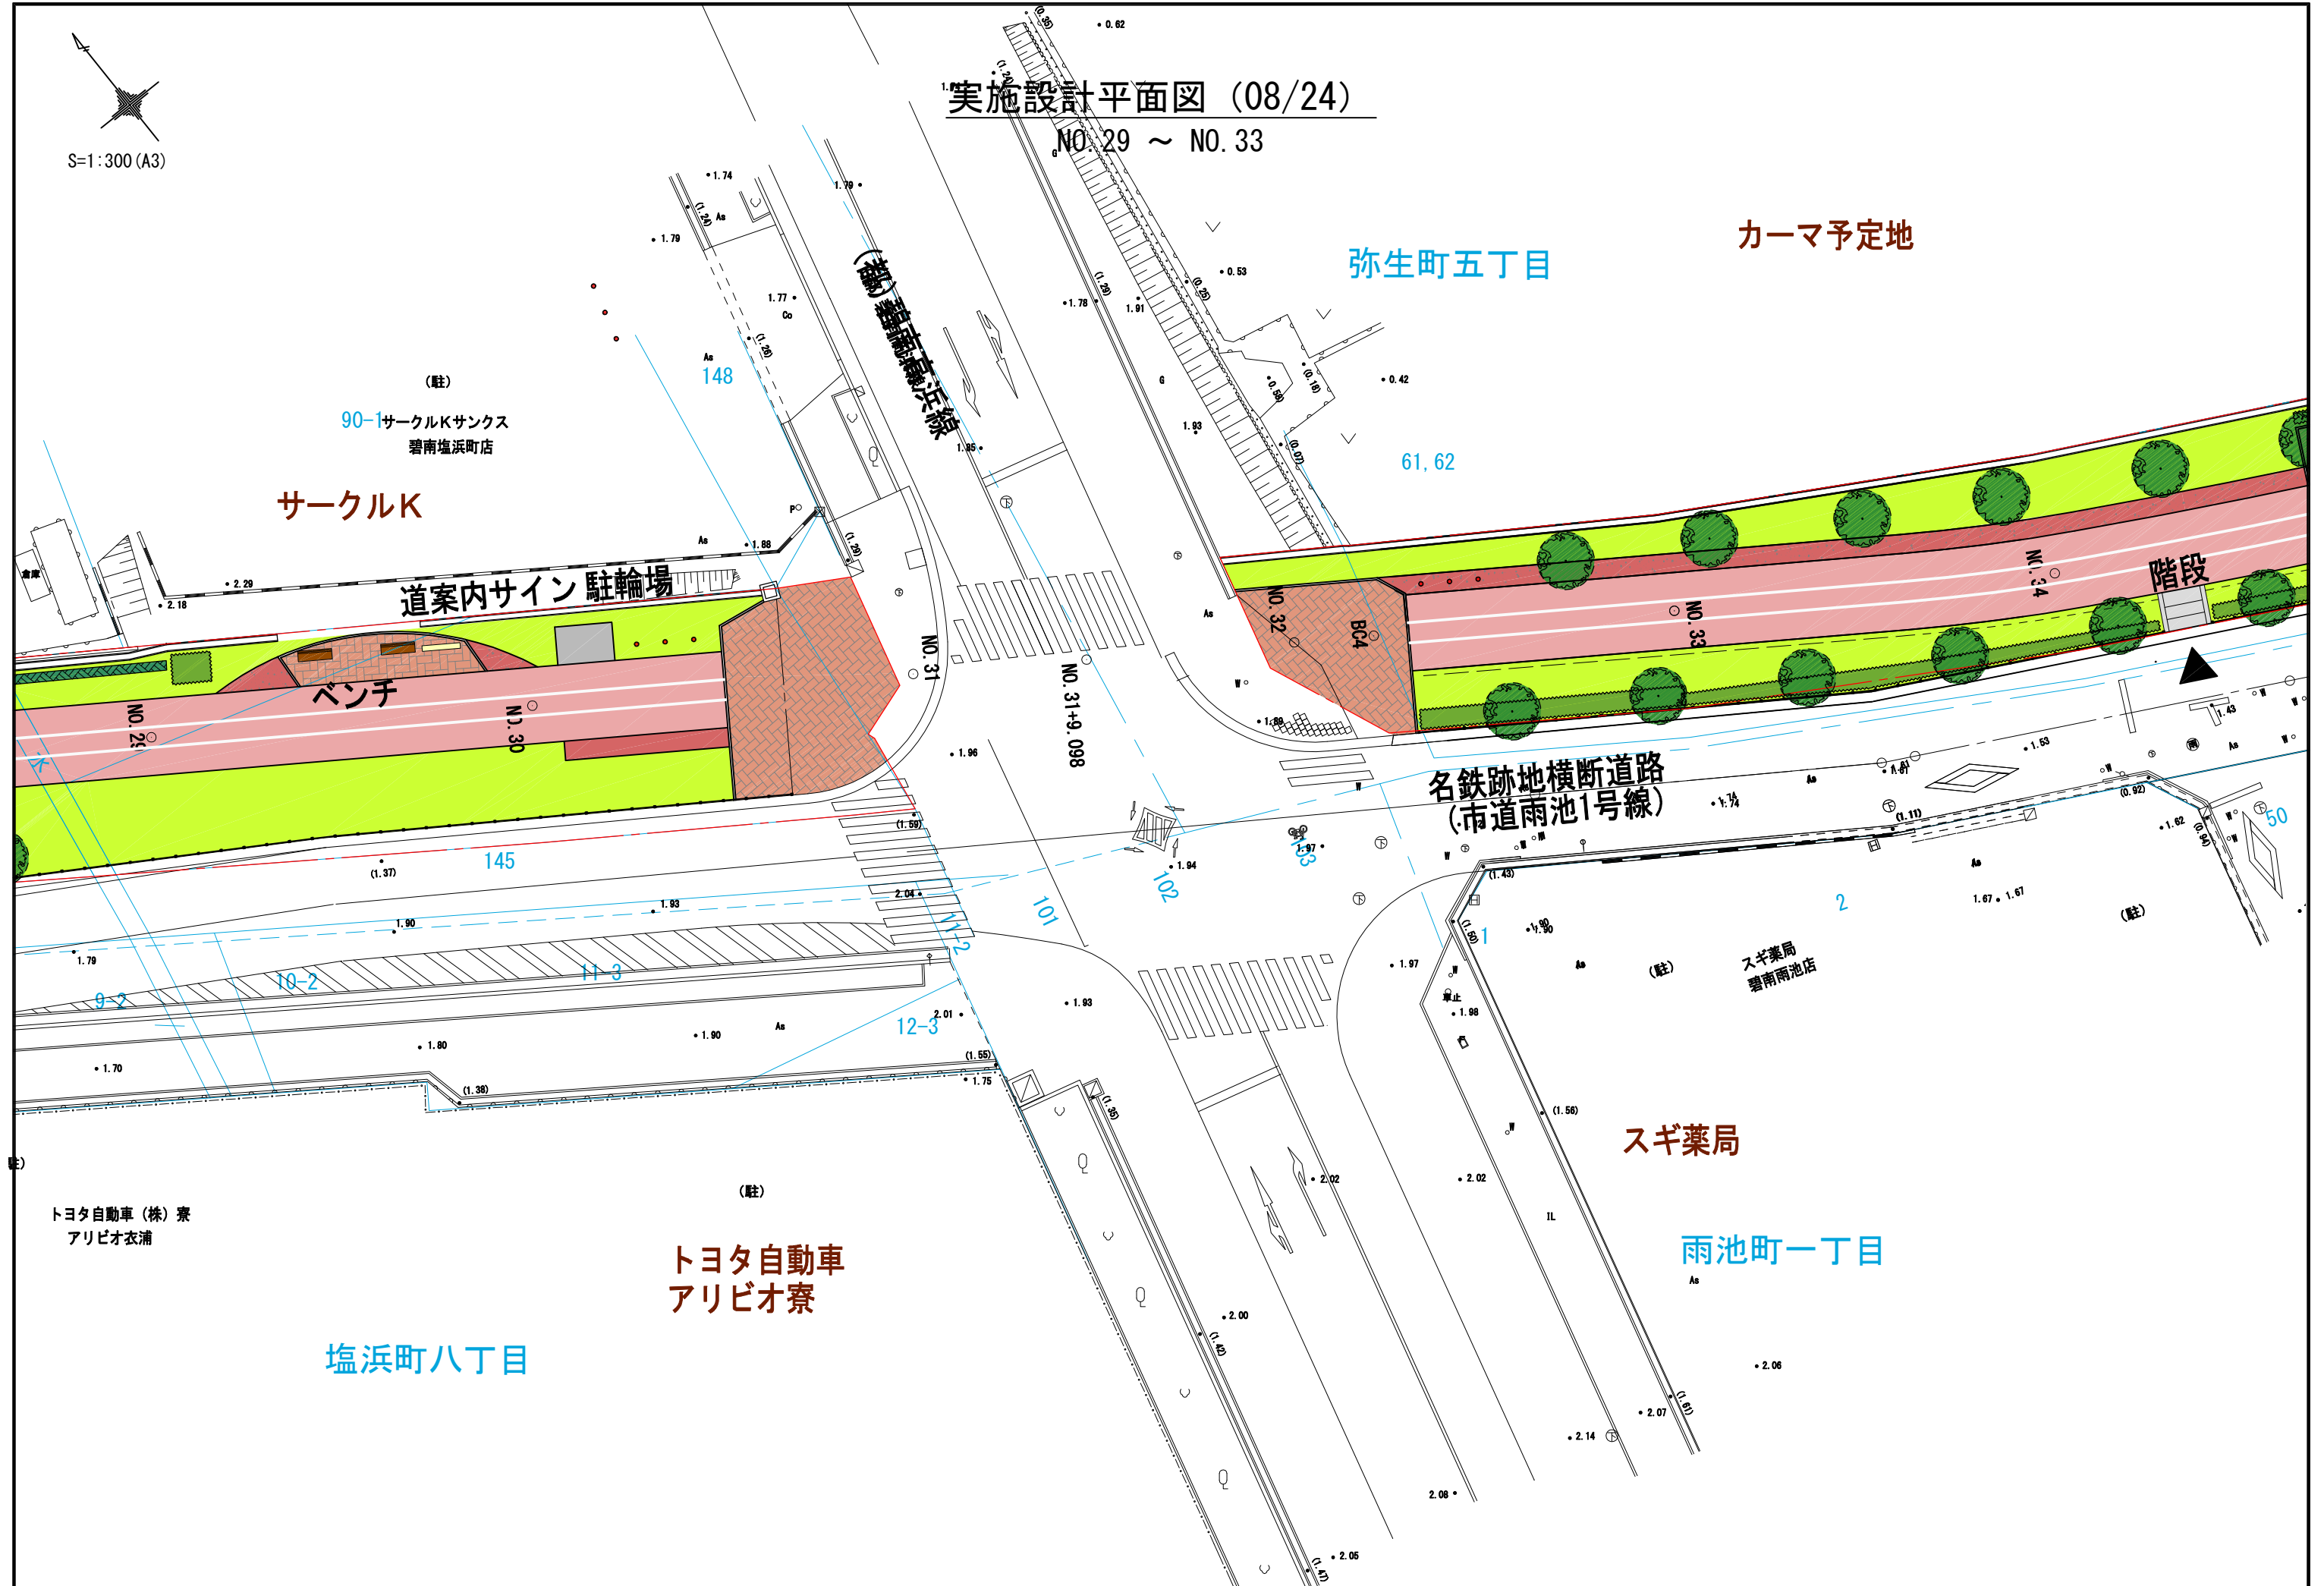


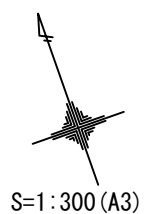

実施設計平面図 (09/24)
NO. 33 ~ NO. 38

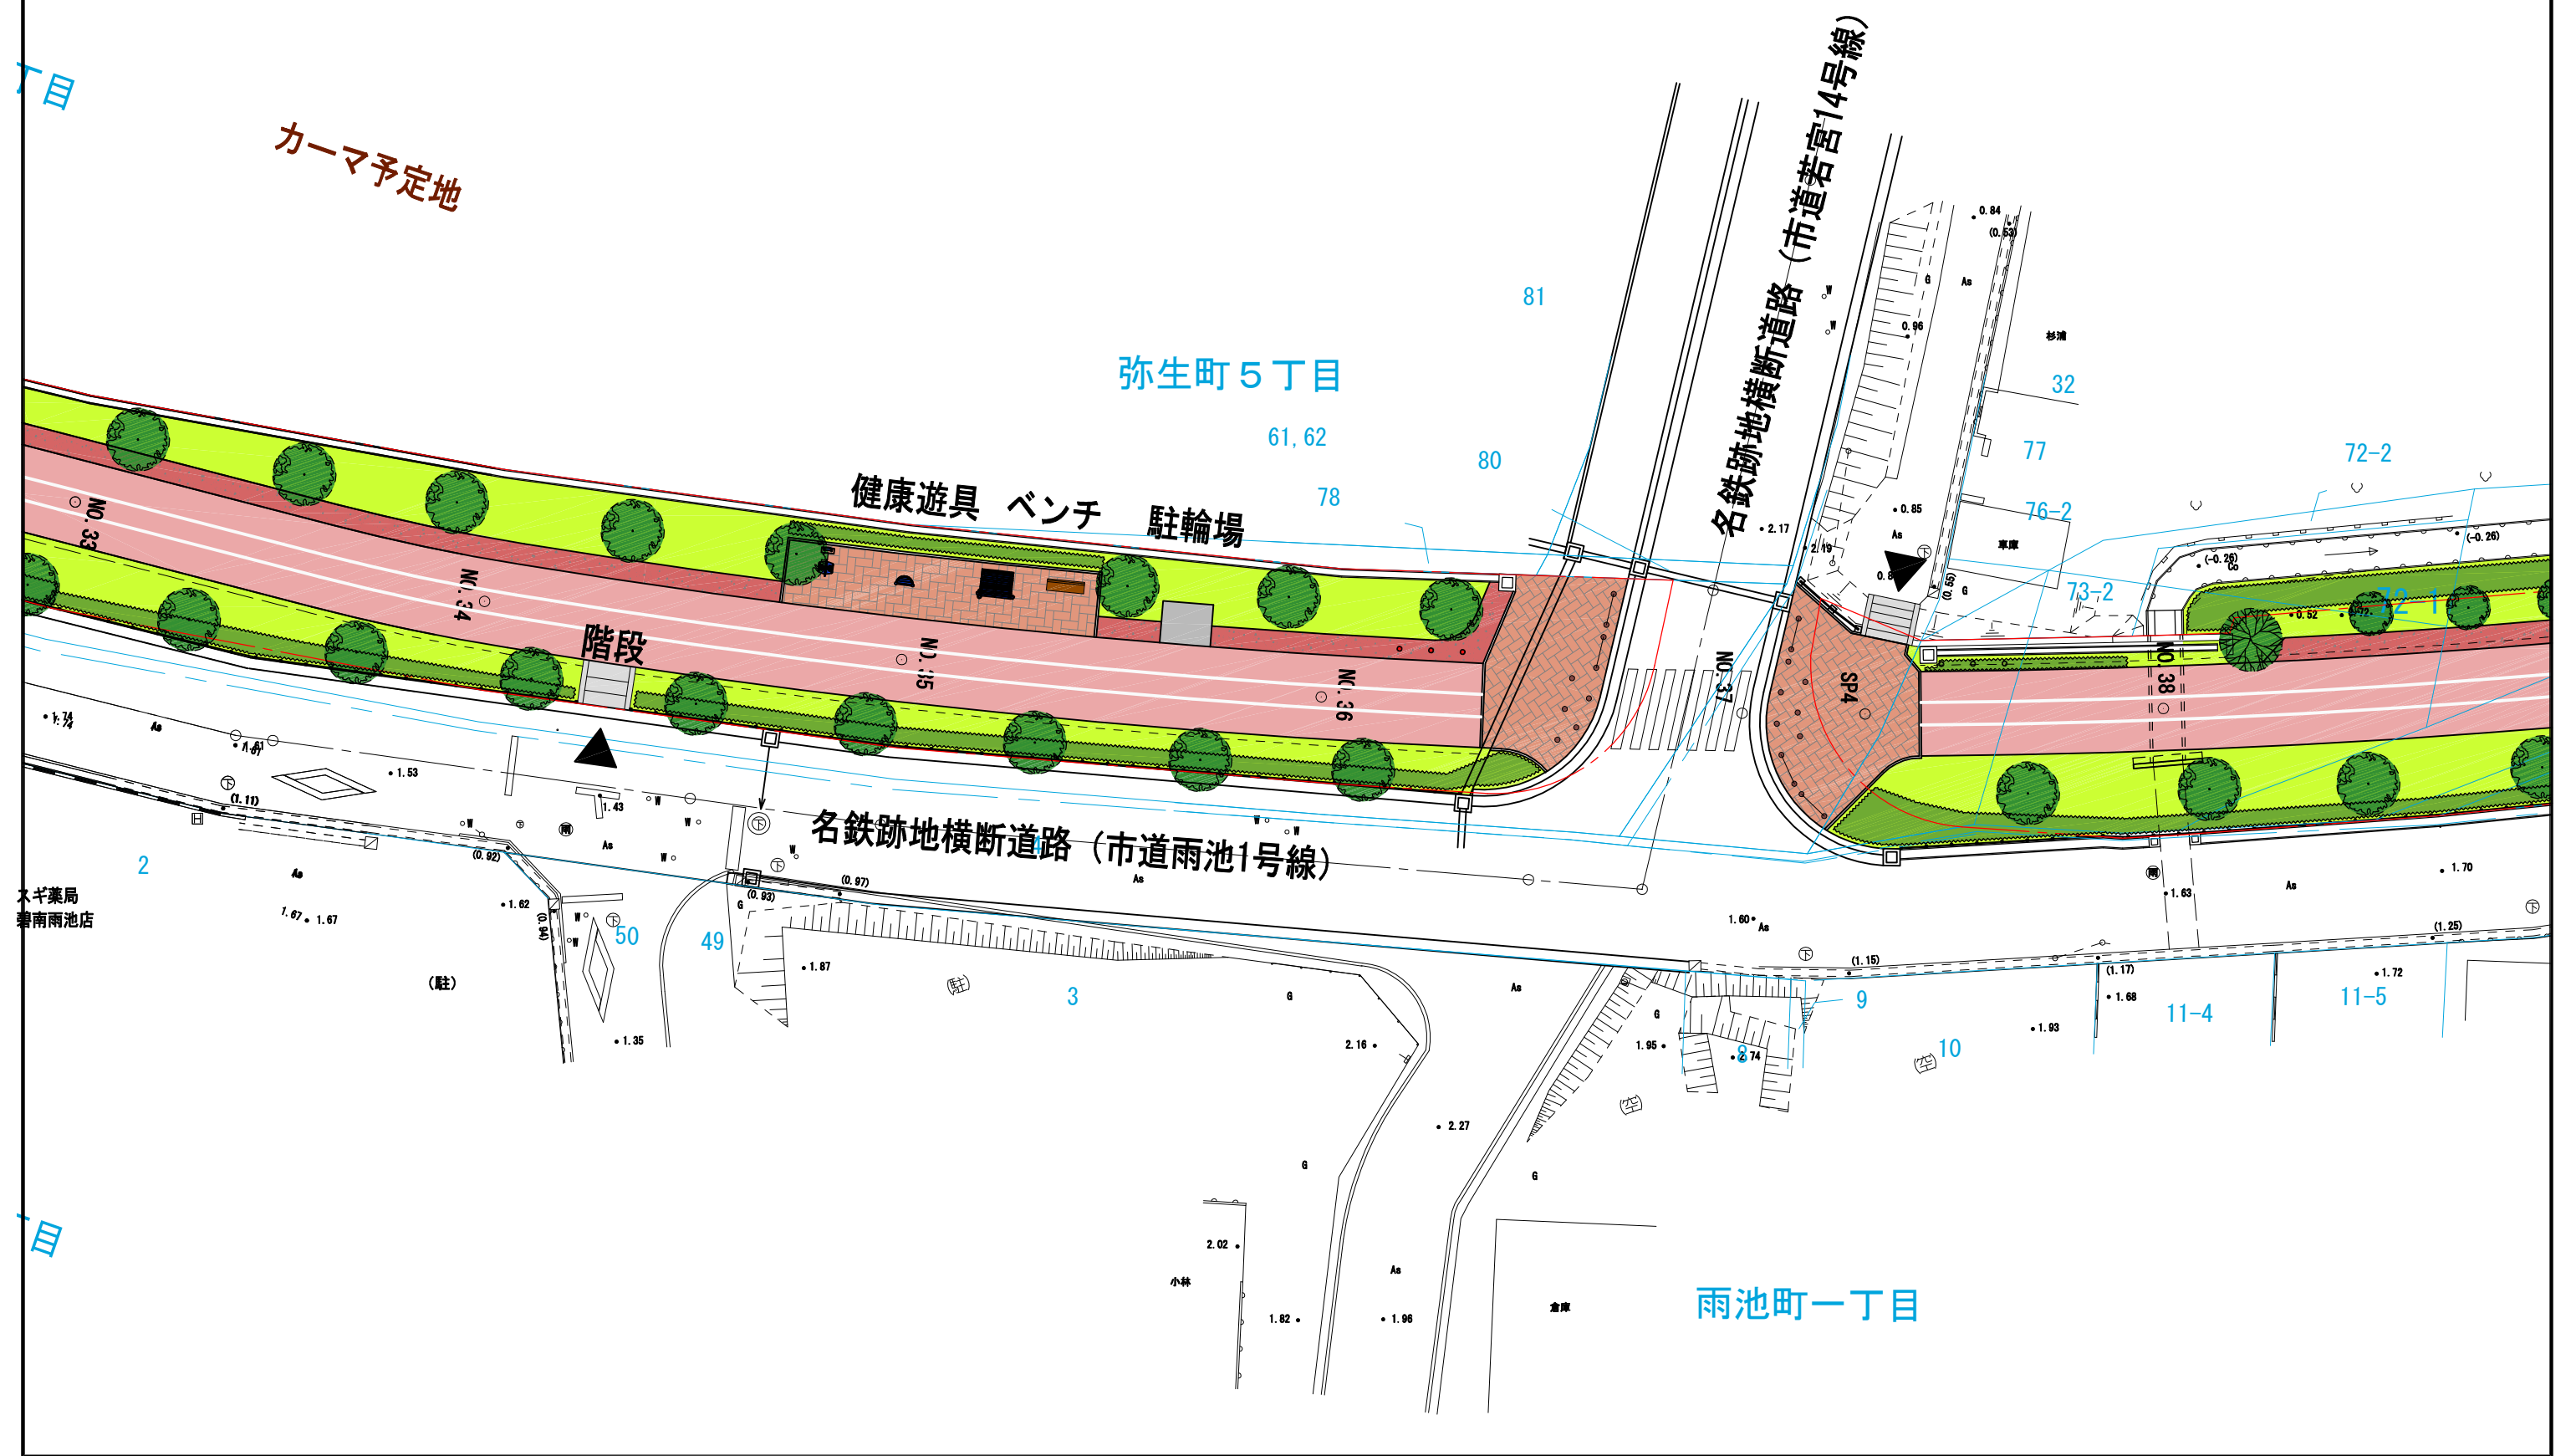


雨池町一丁目

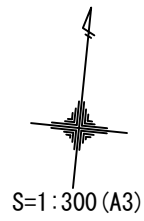


実施設計平面図 (11/24)
BC5 ~ NO. 47

若宮町 7 丁目

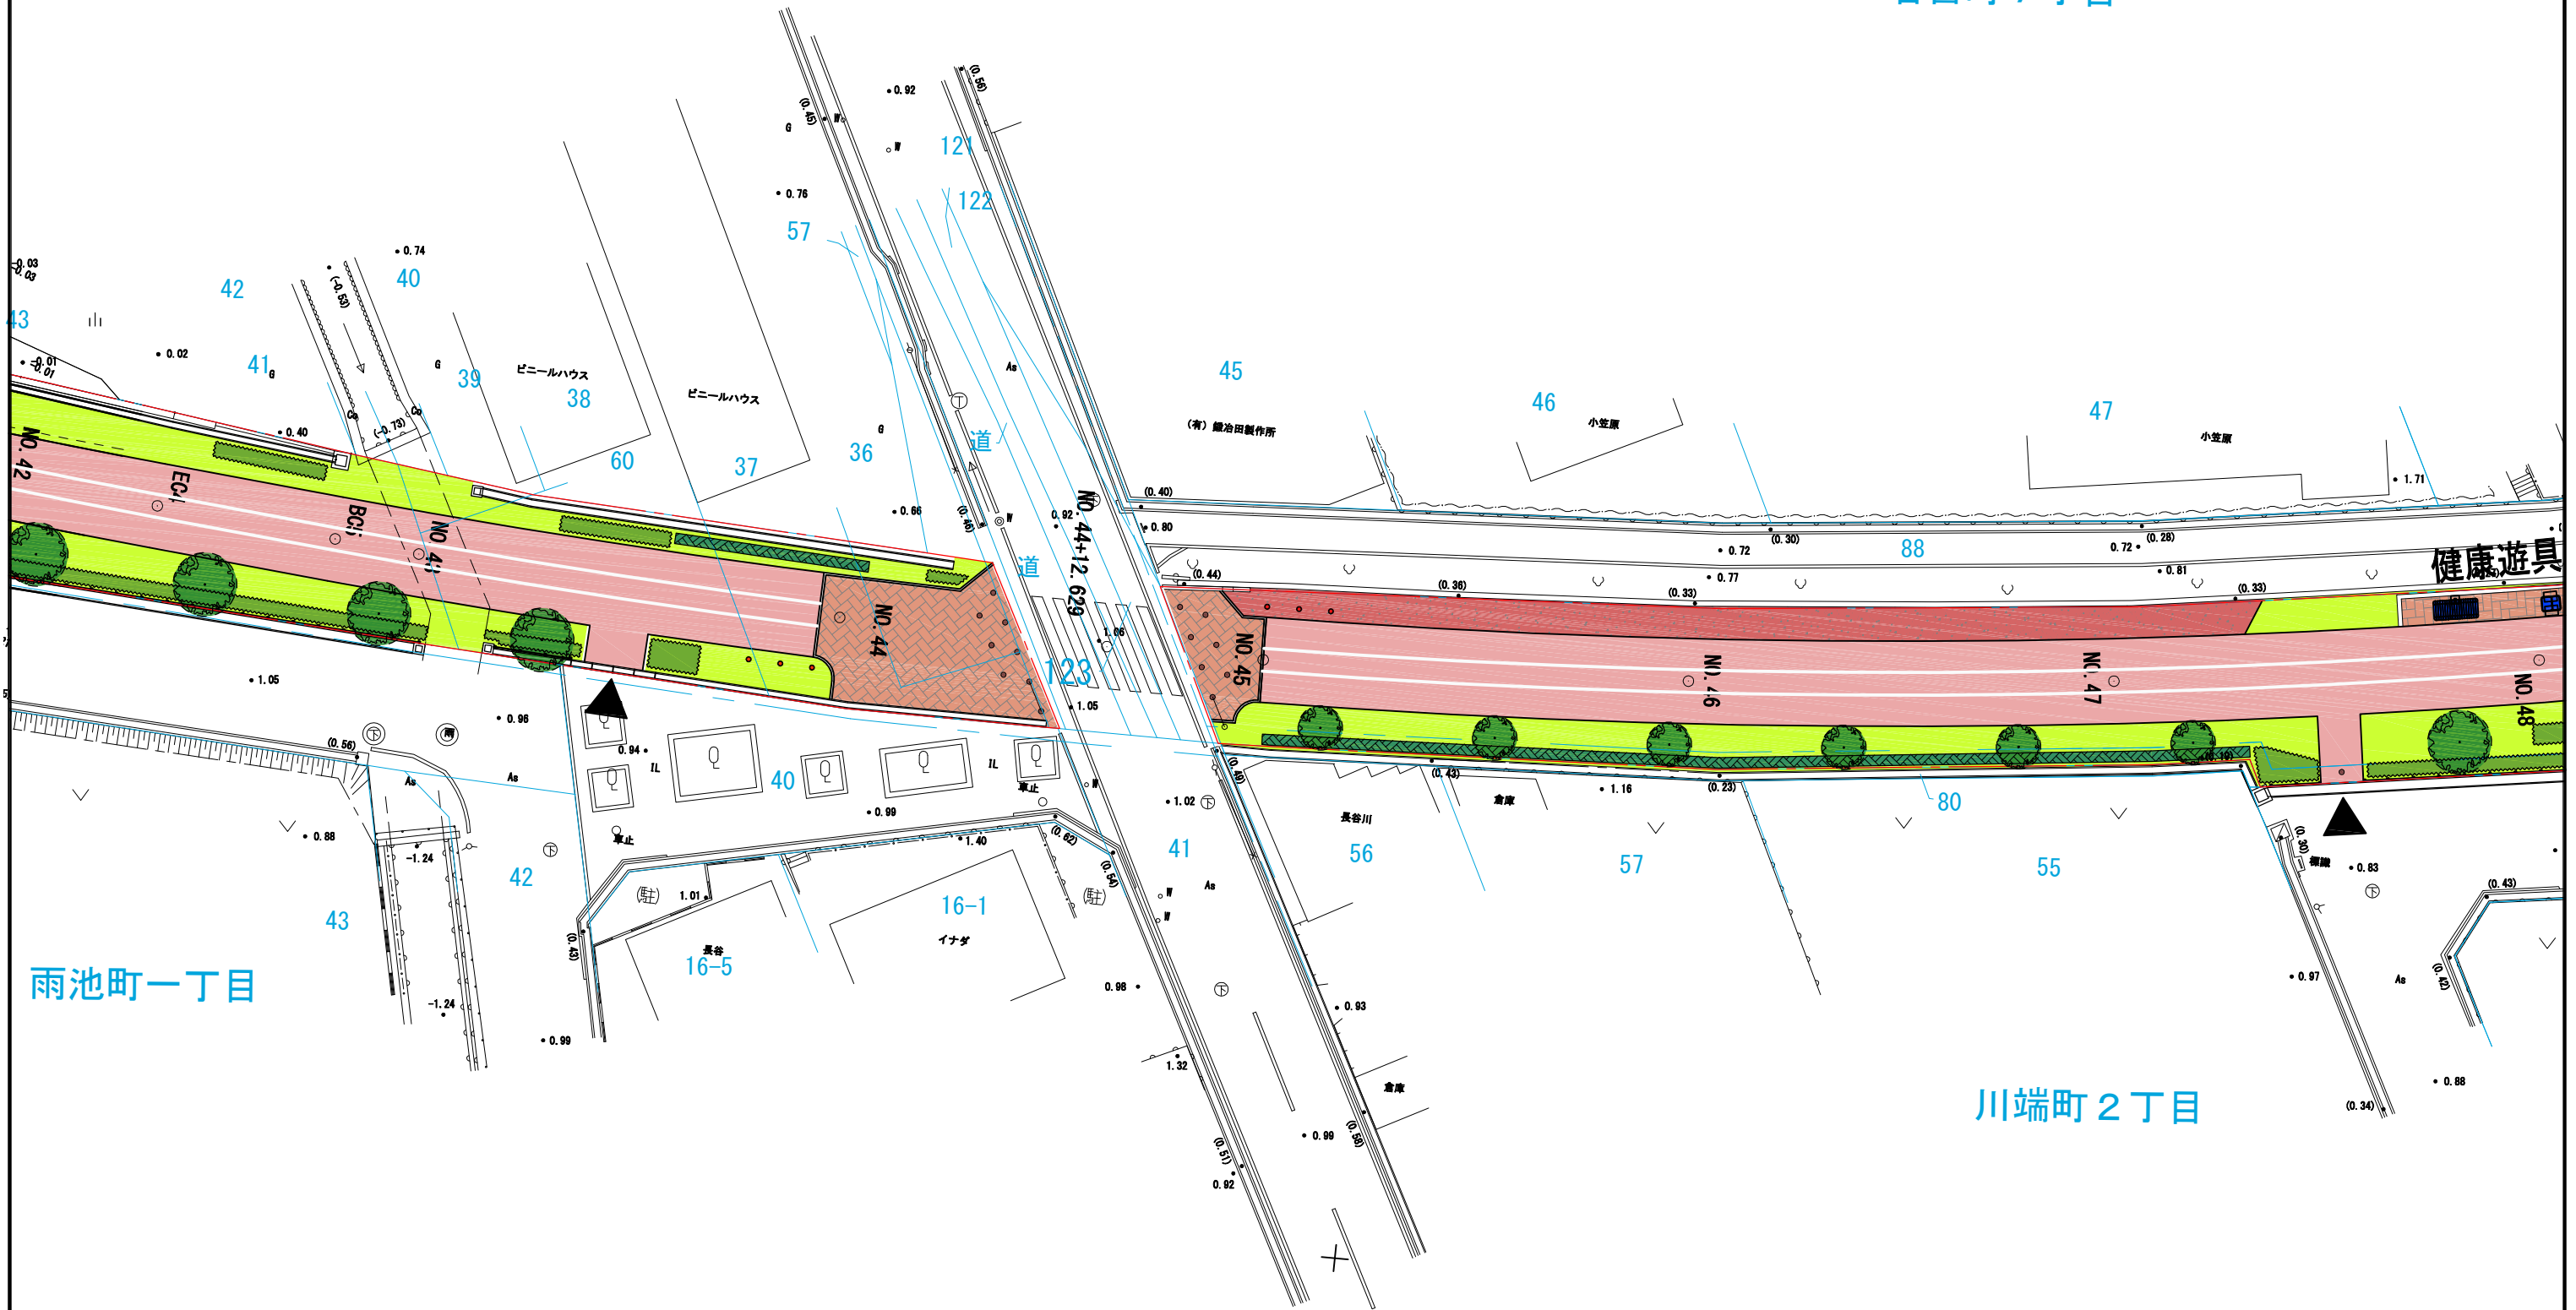

雨池町一丁目


川端町 2 丁目

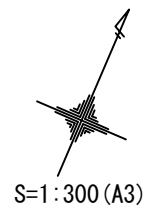

実施設計平面図 (12/24)

NO. 47 ~ NO. 53


若宮町 7 丁目

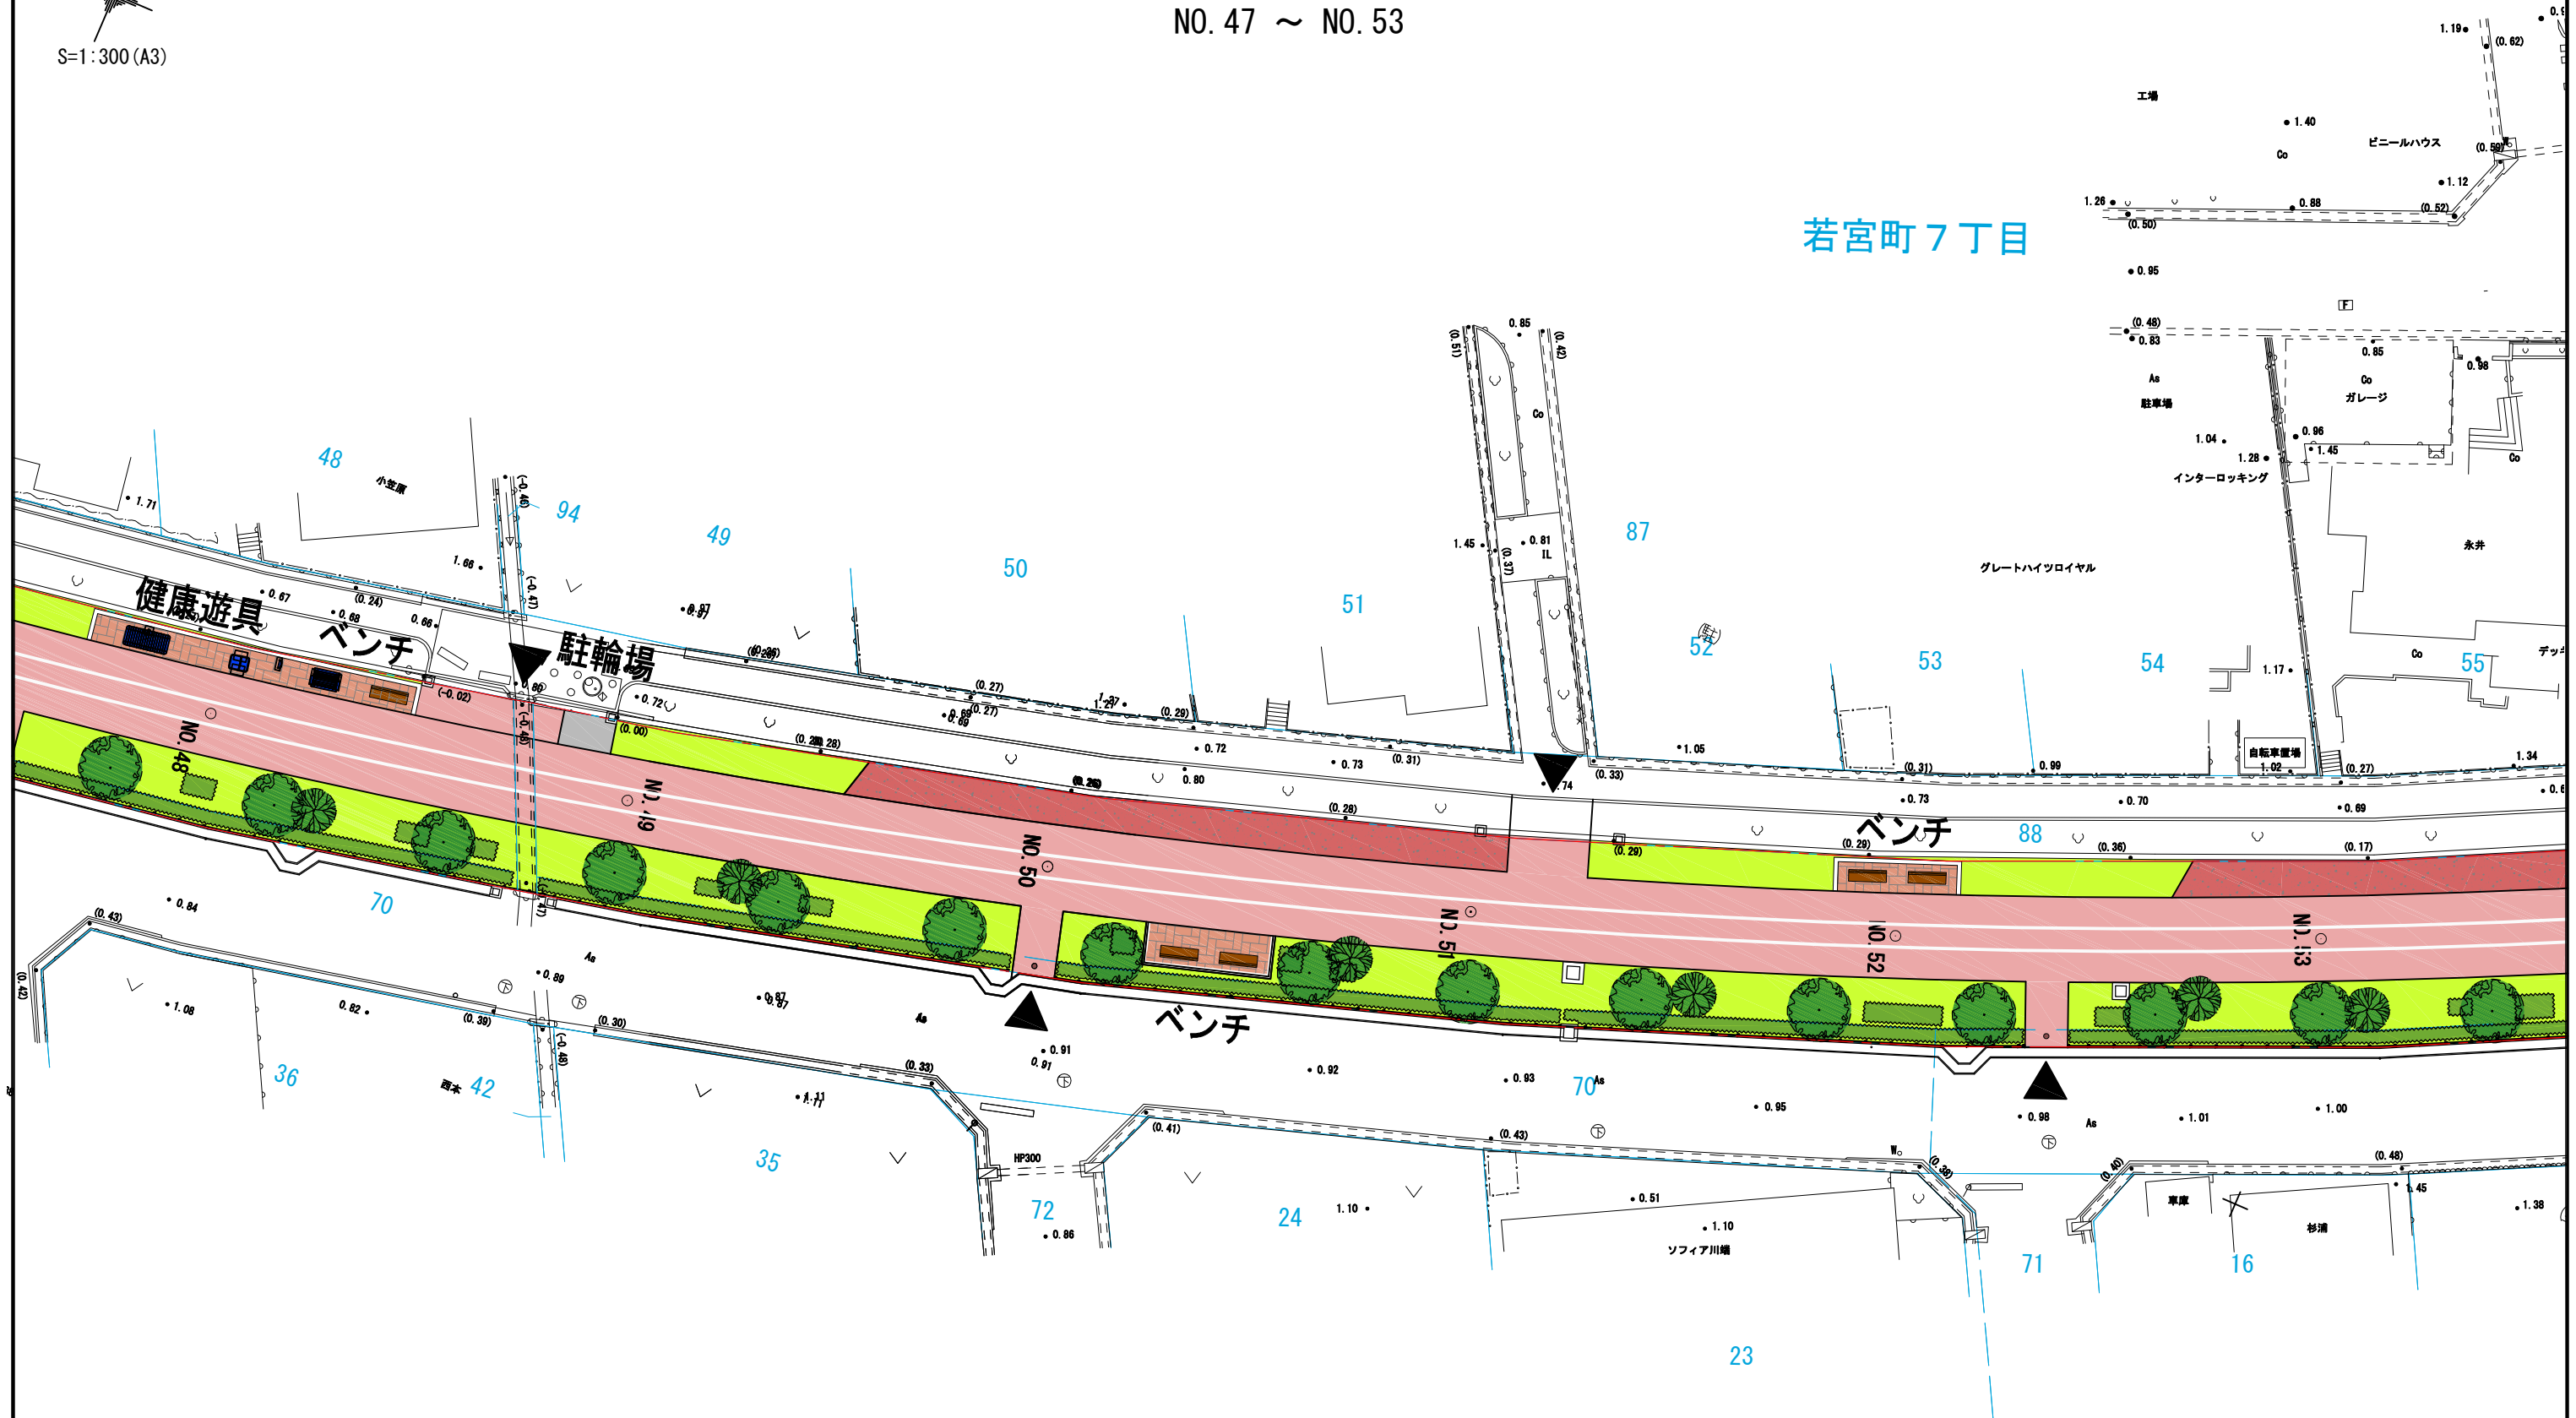


川端町 2 丁目

実施設計平面図 (13/24)

N0. 53 ~ N0. 59

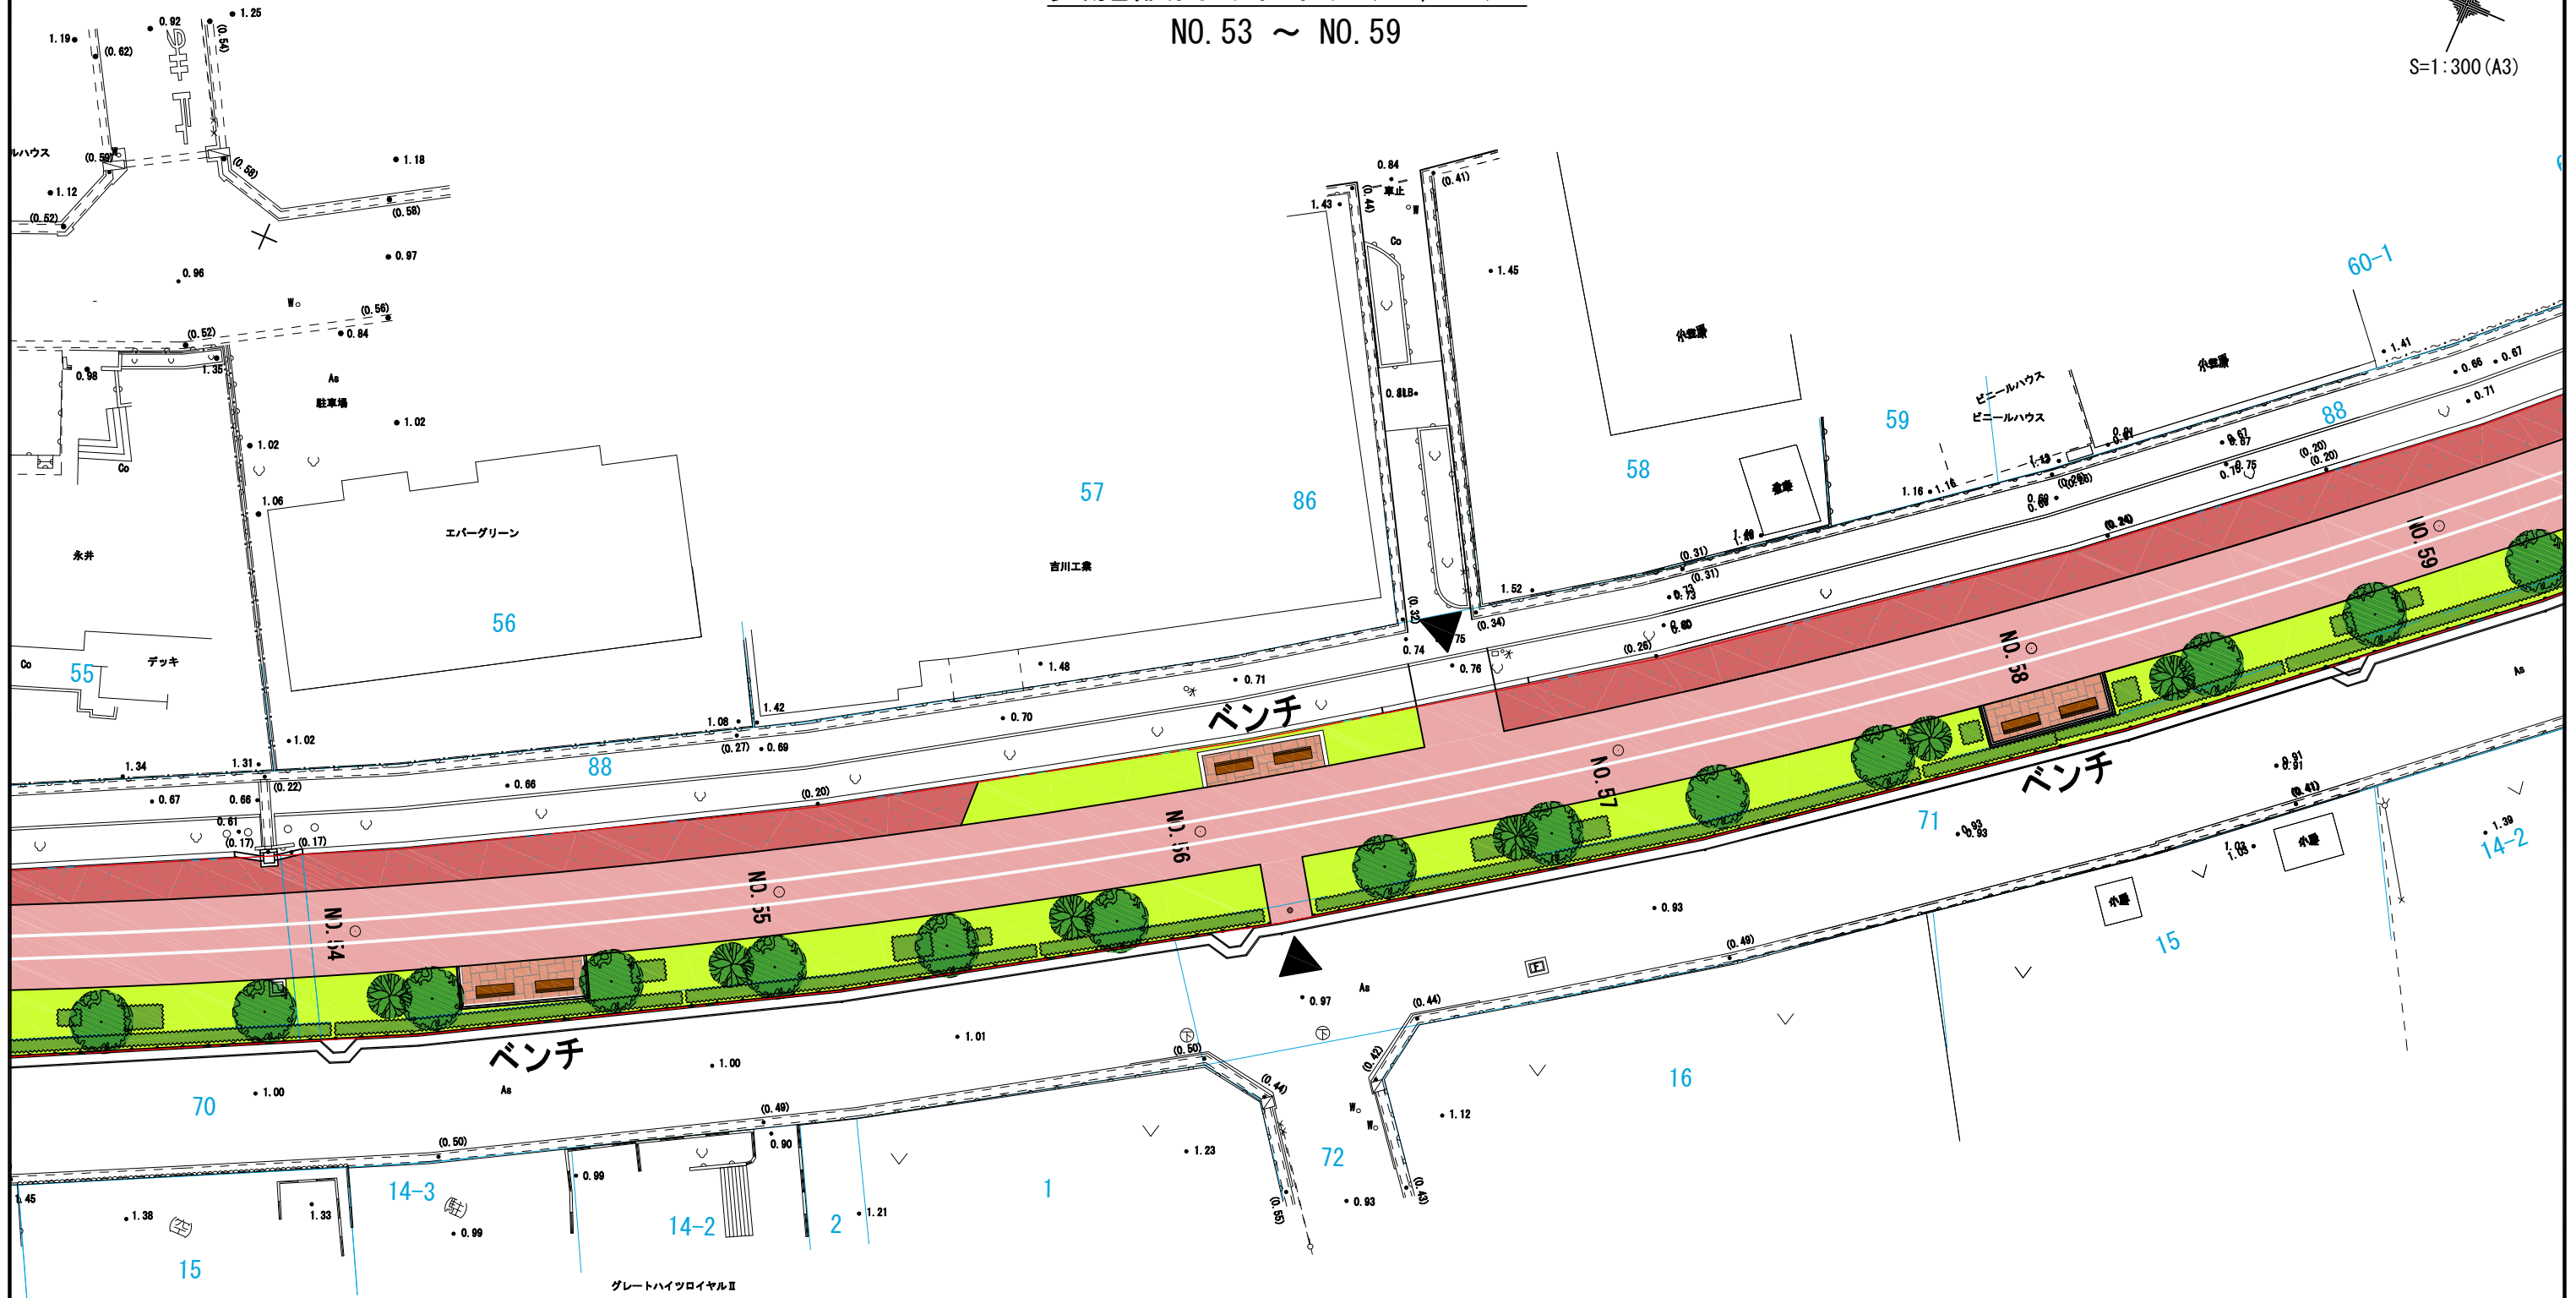

川端町1丁目

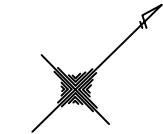


S=1:300 (A3)

実施設計平面図 (14/24)

N0. 59 ~ N0. 63+13. 892

若宮町 7 丁目

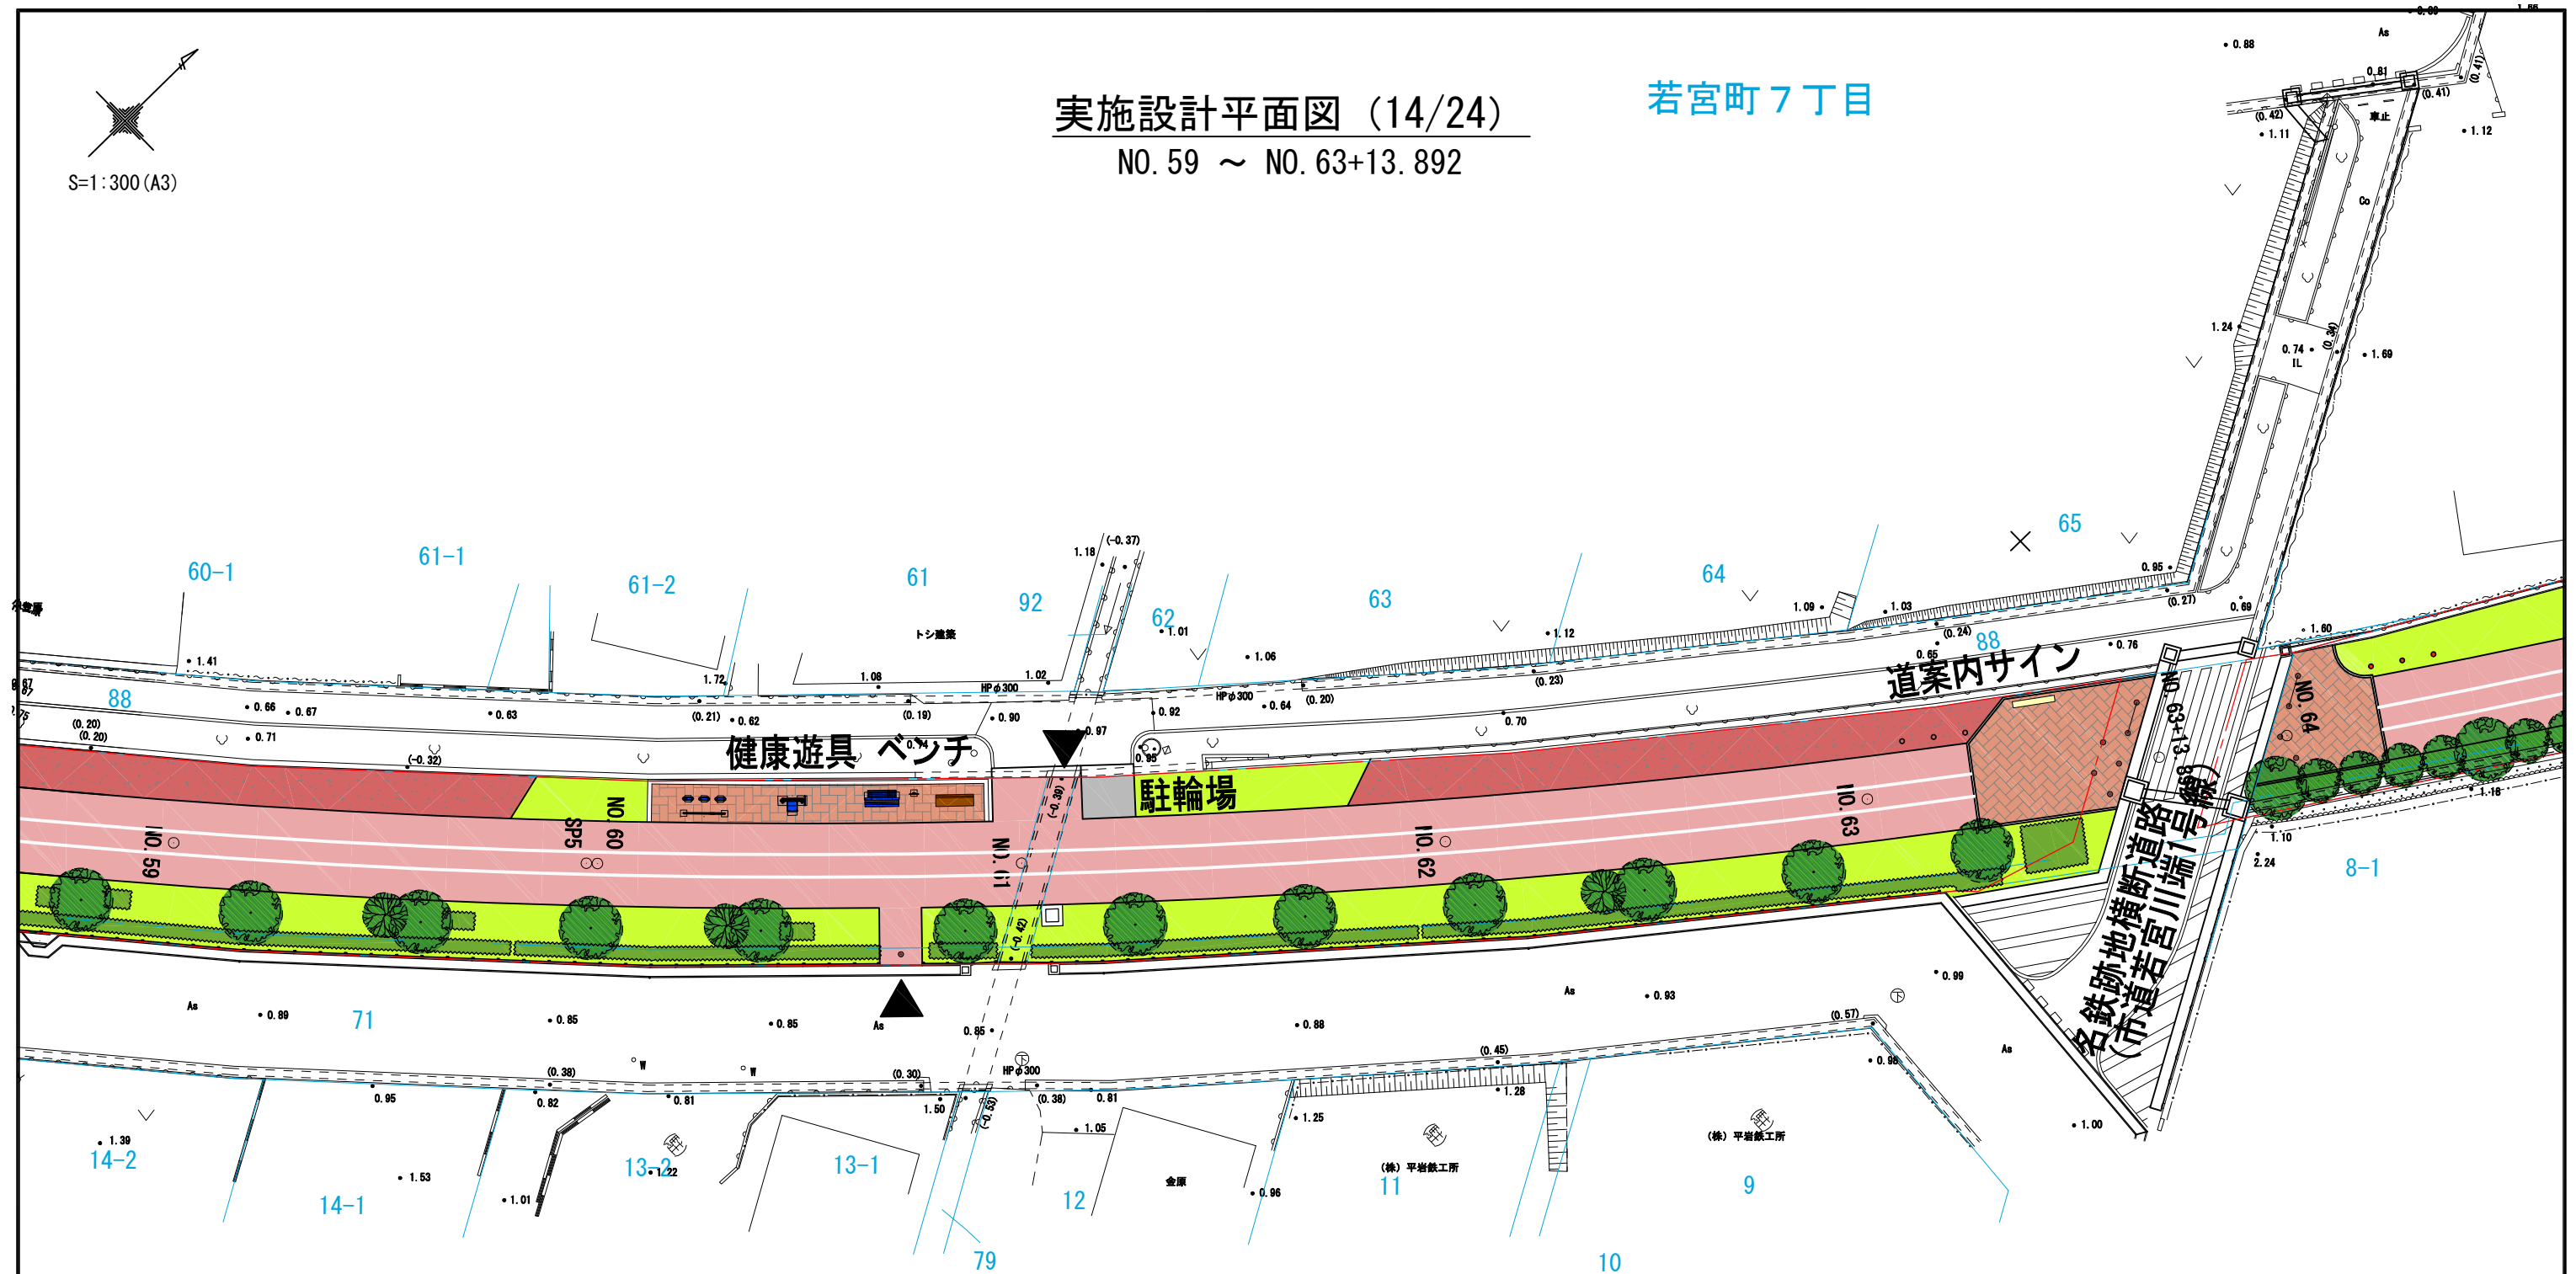


実施設計平面図 (15/24)

NO. 63+13.892 ~ NO. 69

若宮町7丁目

川端町1丁目

S=1:300 (A3)

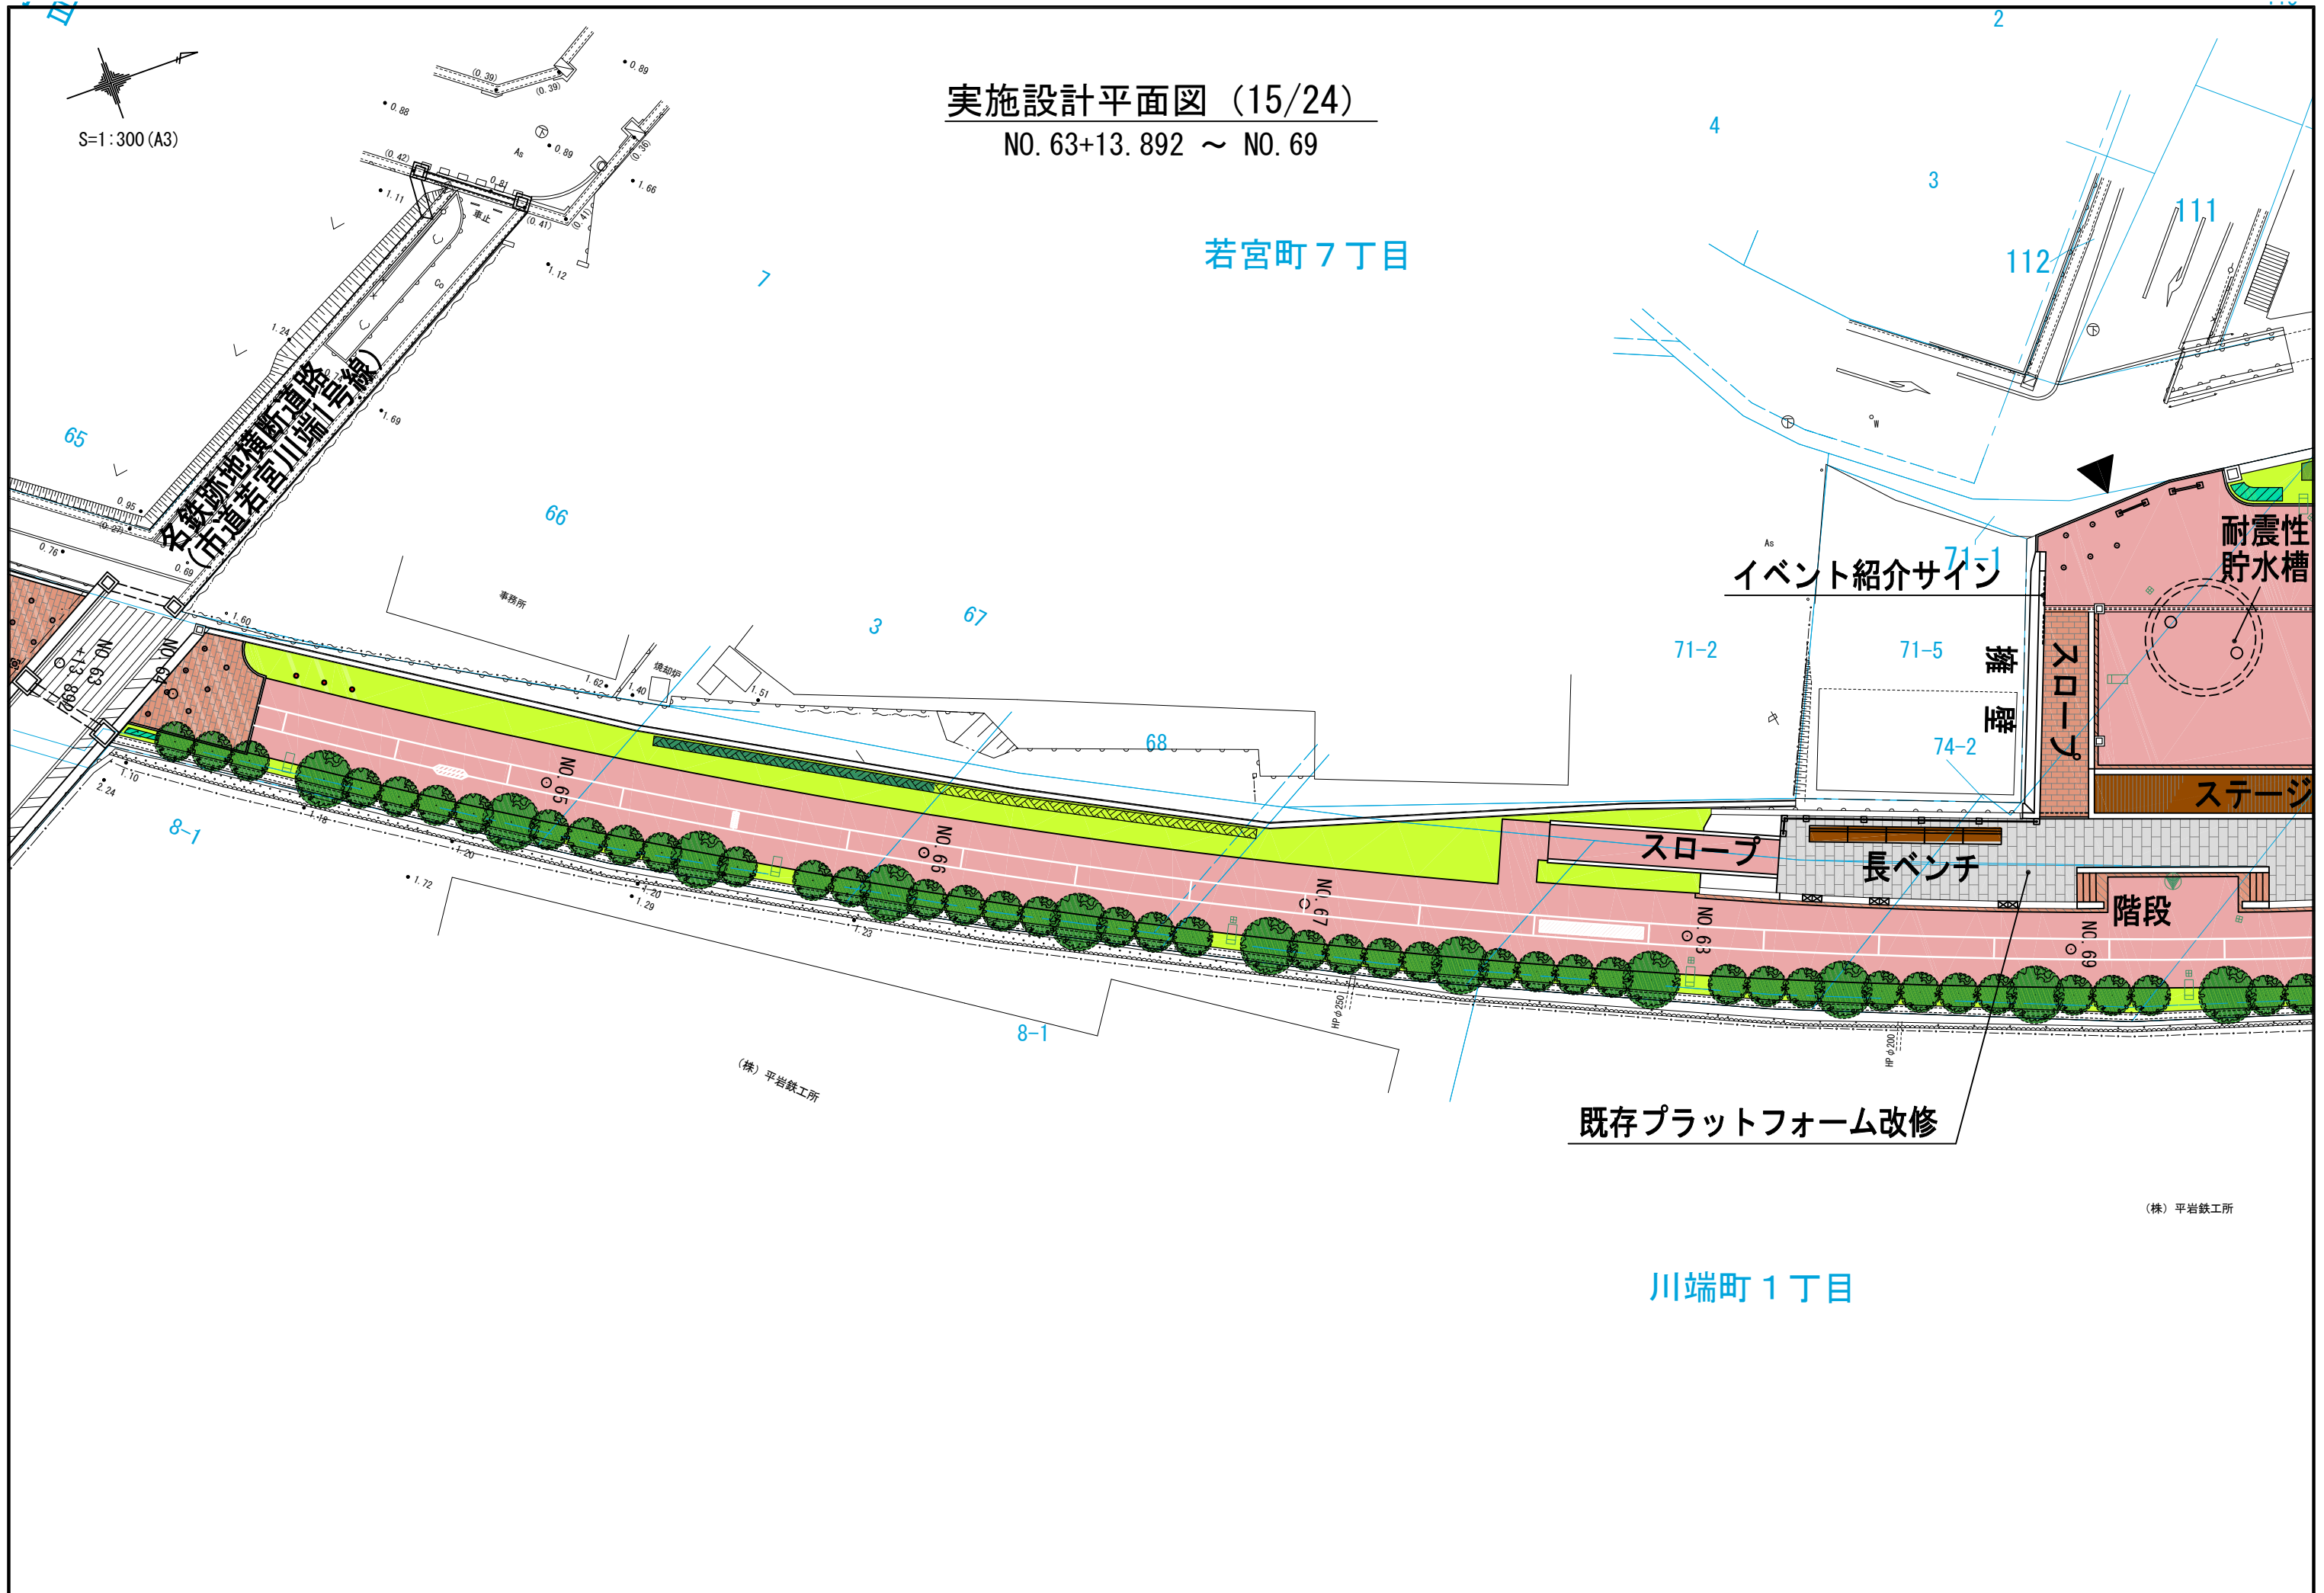

(株) 平岩鉄工所

(株) 平岩鉄工所

棚尾広場

(旧棚尾駅)


66-2

実施設計平面図 (16/24)

NO. 69 ~ NO. 75

棚尾本町5丁目

棚尾本町五丁目

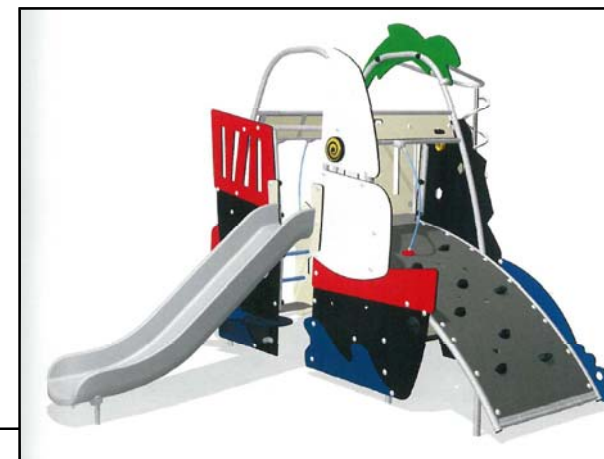

※参考遊具イメージ

棚尾橋石碑移設
堀亀橋石碑移設
解説サイン

17

16-3

81 花壇

19-2

80 遊具

ベンチ

駐輪場

花壇

花壇

階段

時計塔

多目的広場

耐震性
貯水槽

ベンチ

芝生広場

便所

シェルター

道案内サイン

説明看板 (応急給水)

応急給水栓

70

68

67

66-2

80

81

7

6

3

既存プラットフォーム改修

自転車置場

倉庫

(株) 平岩鉄工所

(株) 平岩鉄工所

(駐)

1.08

1.24

1.42

1.66

1.34

NO. 75

NO. 74

川端町1丁目

実施設計平面図 (17/24)
NO. 75 ~ NO. 80



※参考遊具イメージ

棚尾本町五丁目


棚尾本町四丁目

(株) 平岩鉄工所

駐輪場

遊具

志貴崎町五丁目

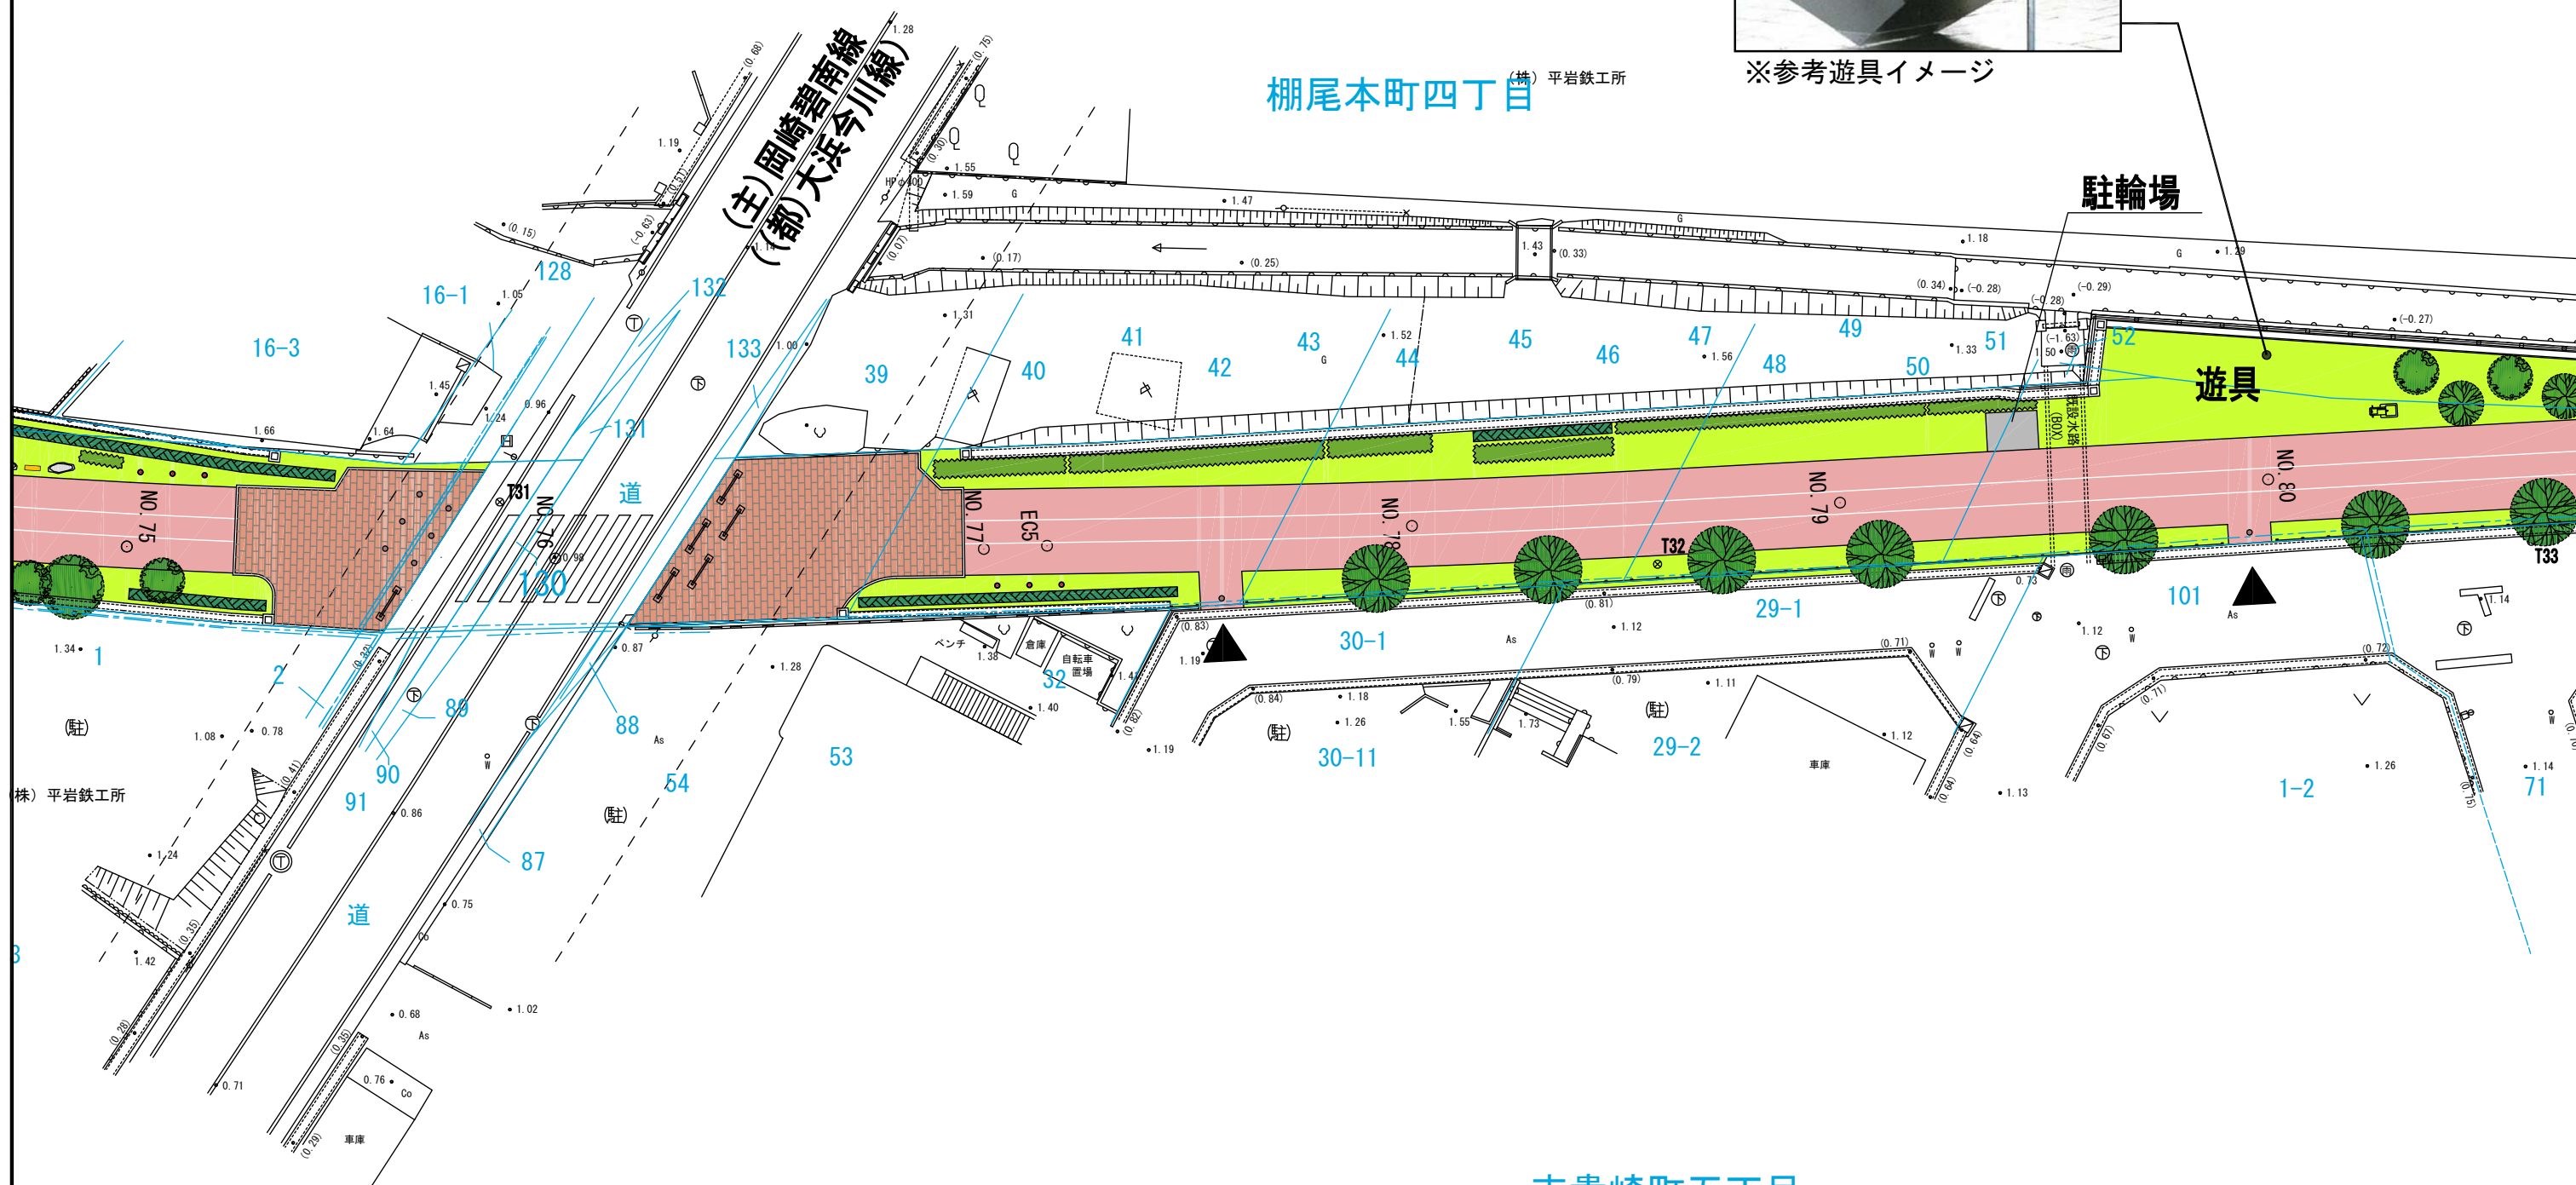


棚尾本町四丁目

棚尾本町四丁目

志貴崎町四丁目

志貴崎町四丁目

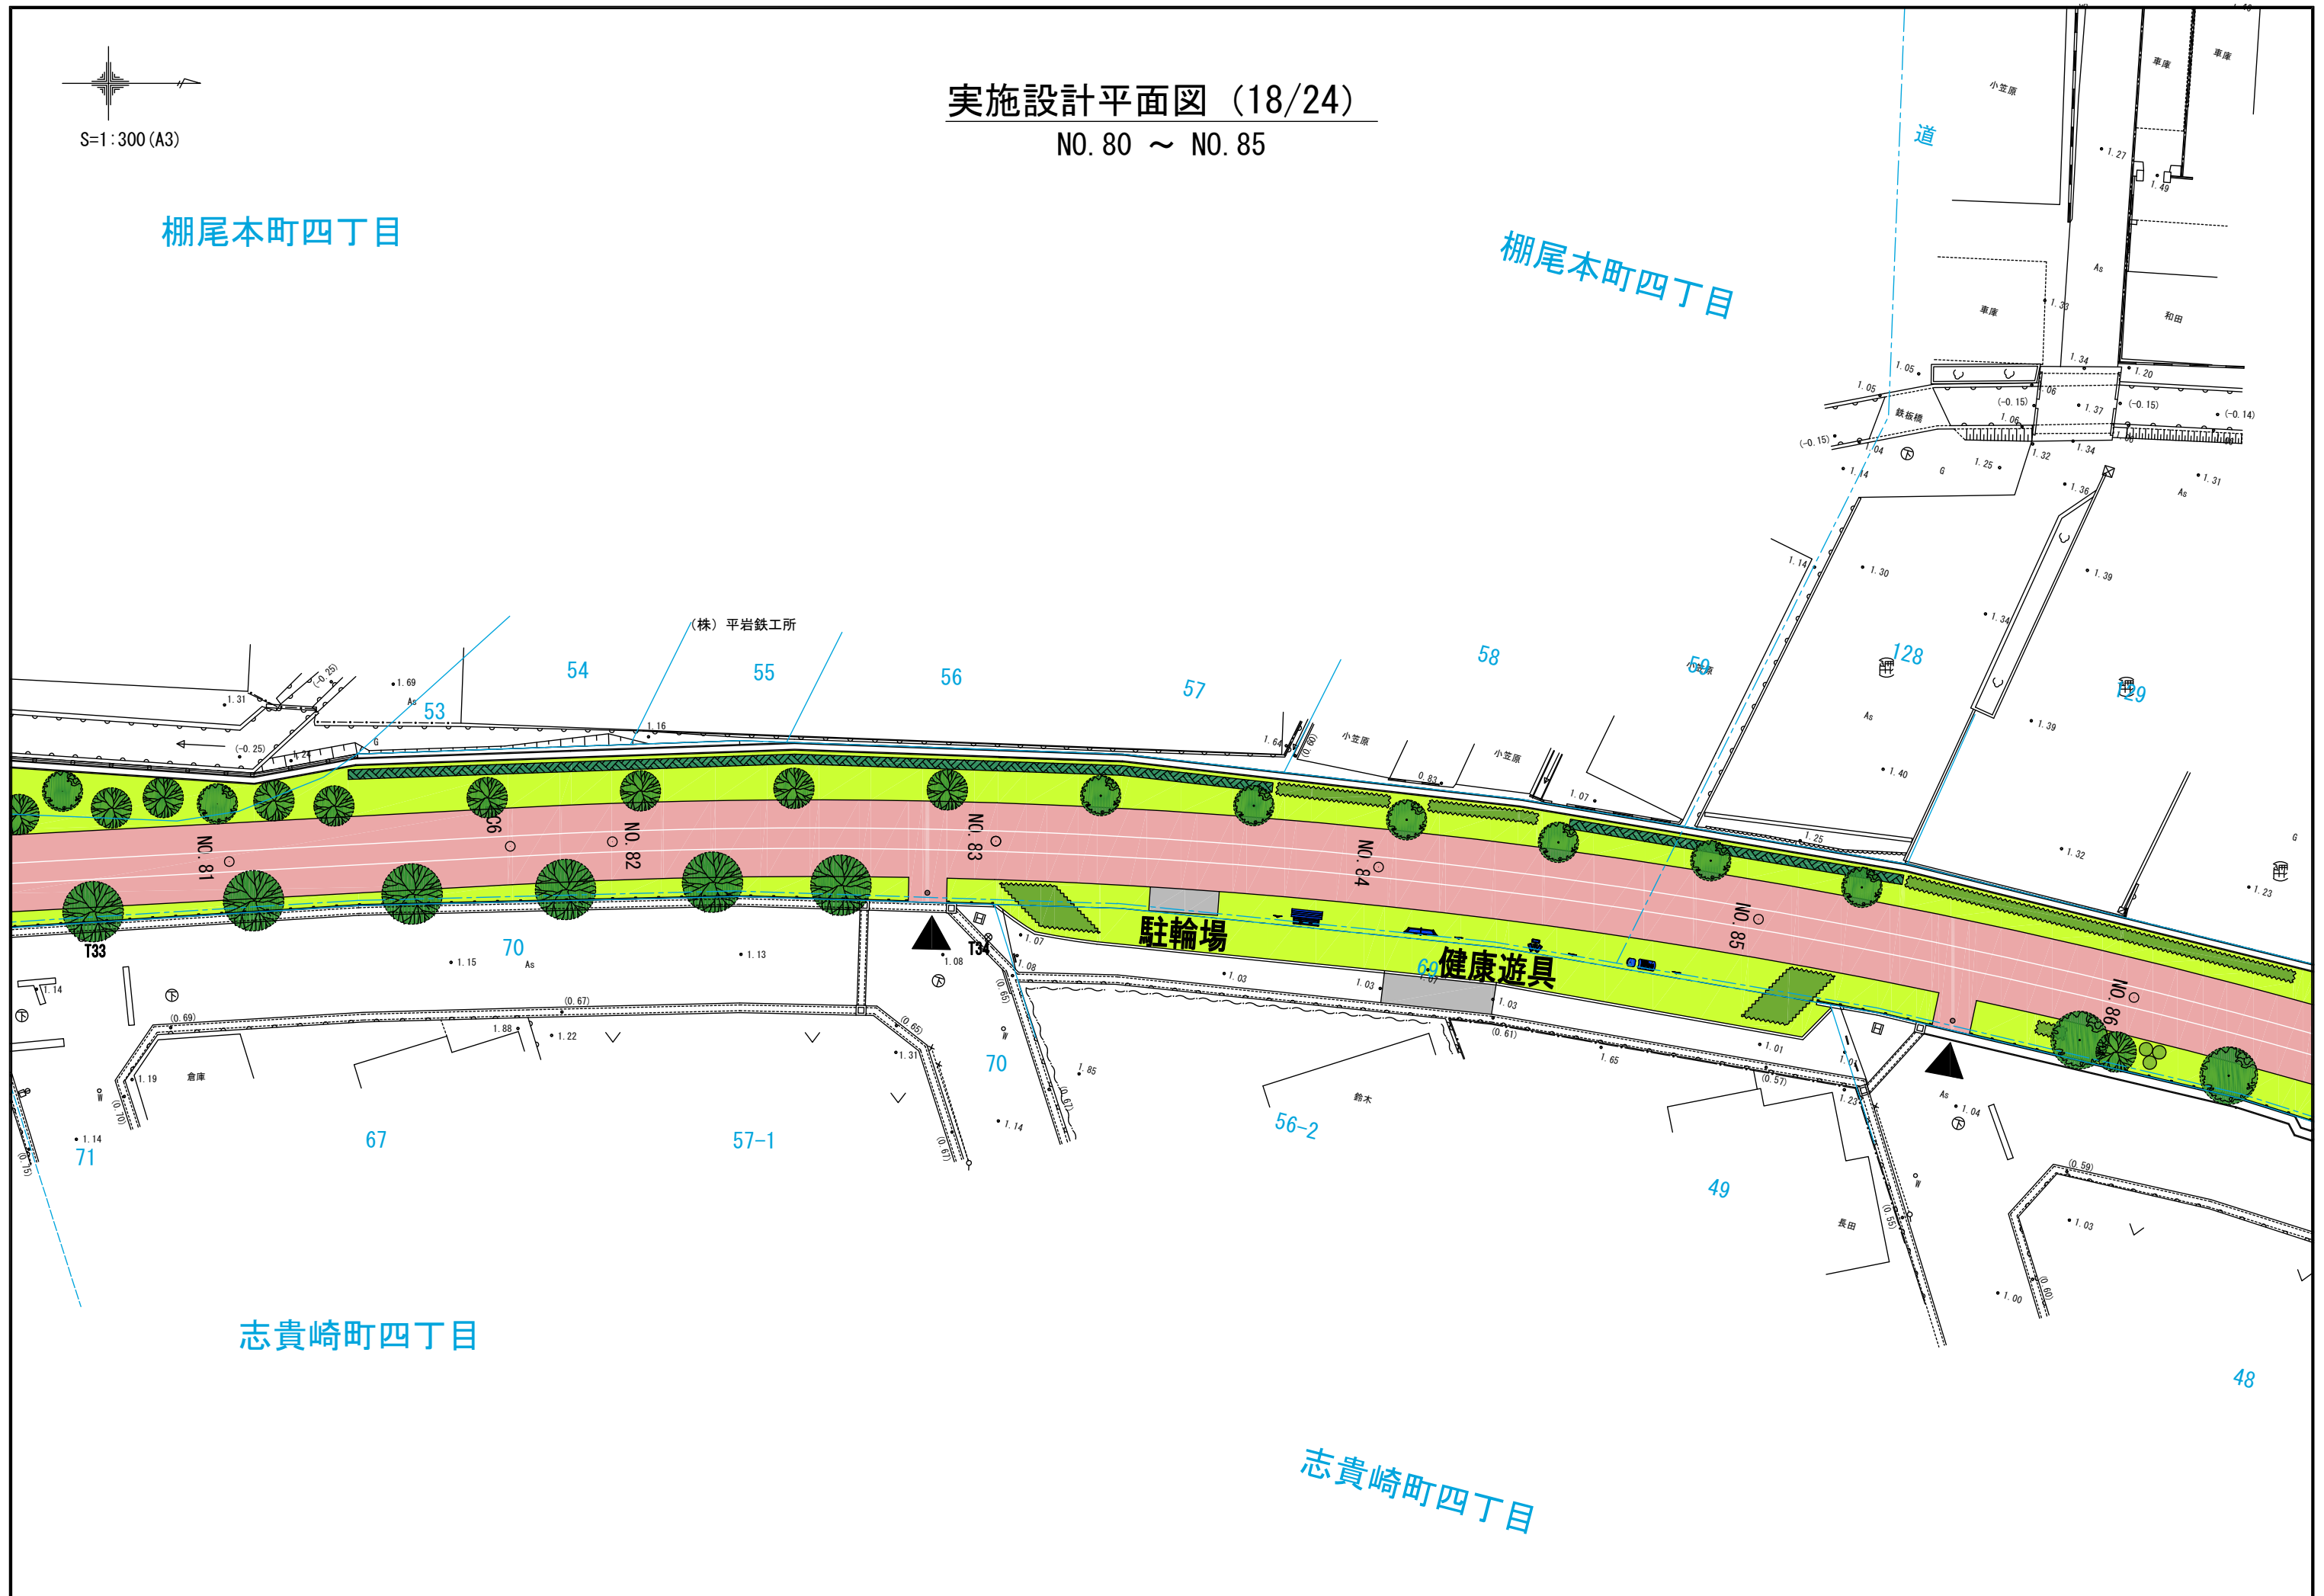


実施設計平面図 (19/24)


NO. 85 ~ NO. 90

IP6

志貴町三丁目

志貴町三丁目

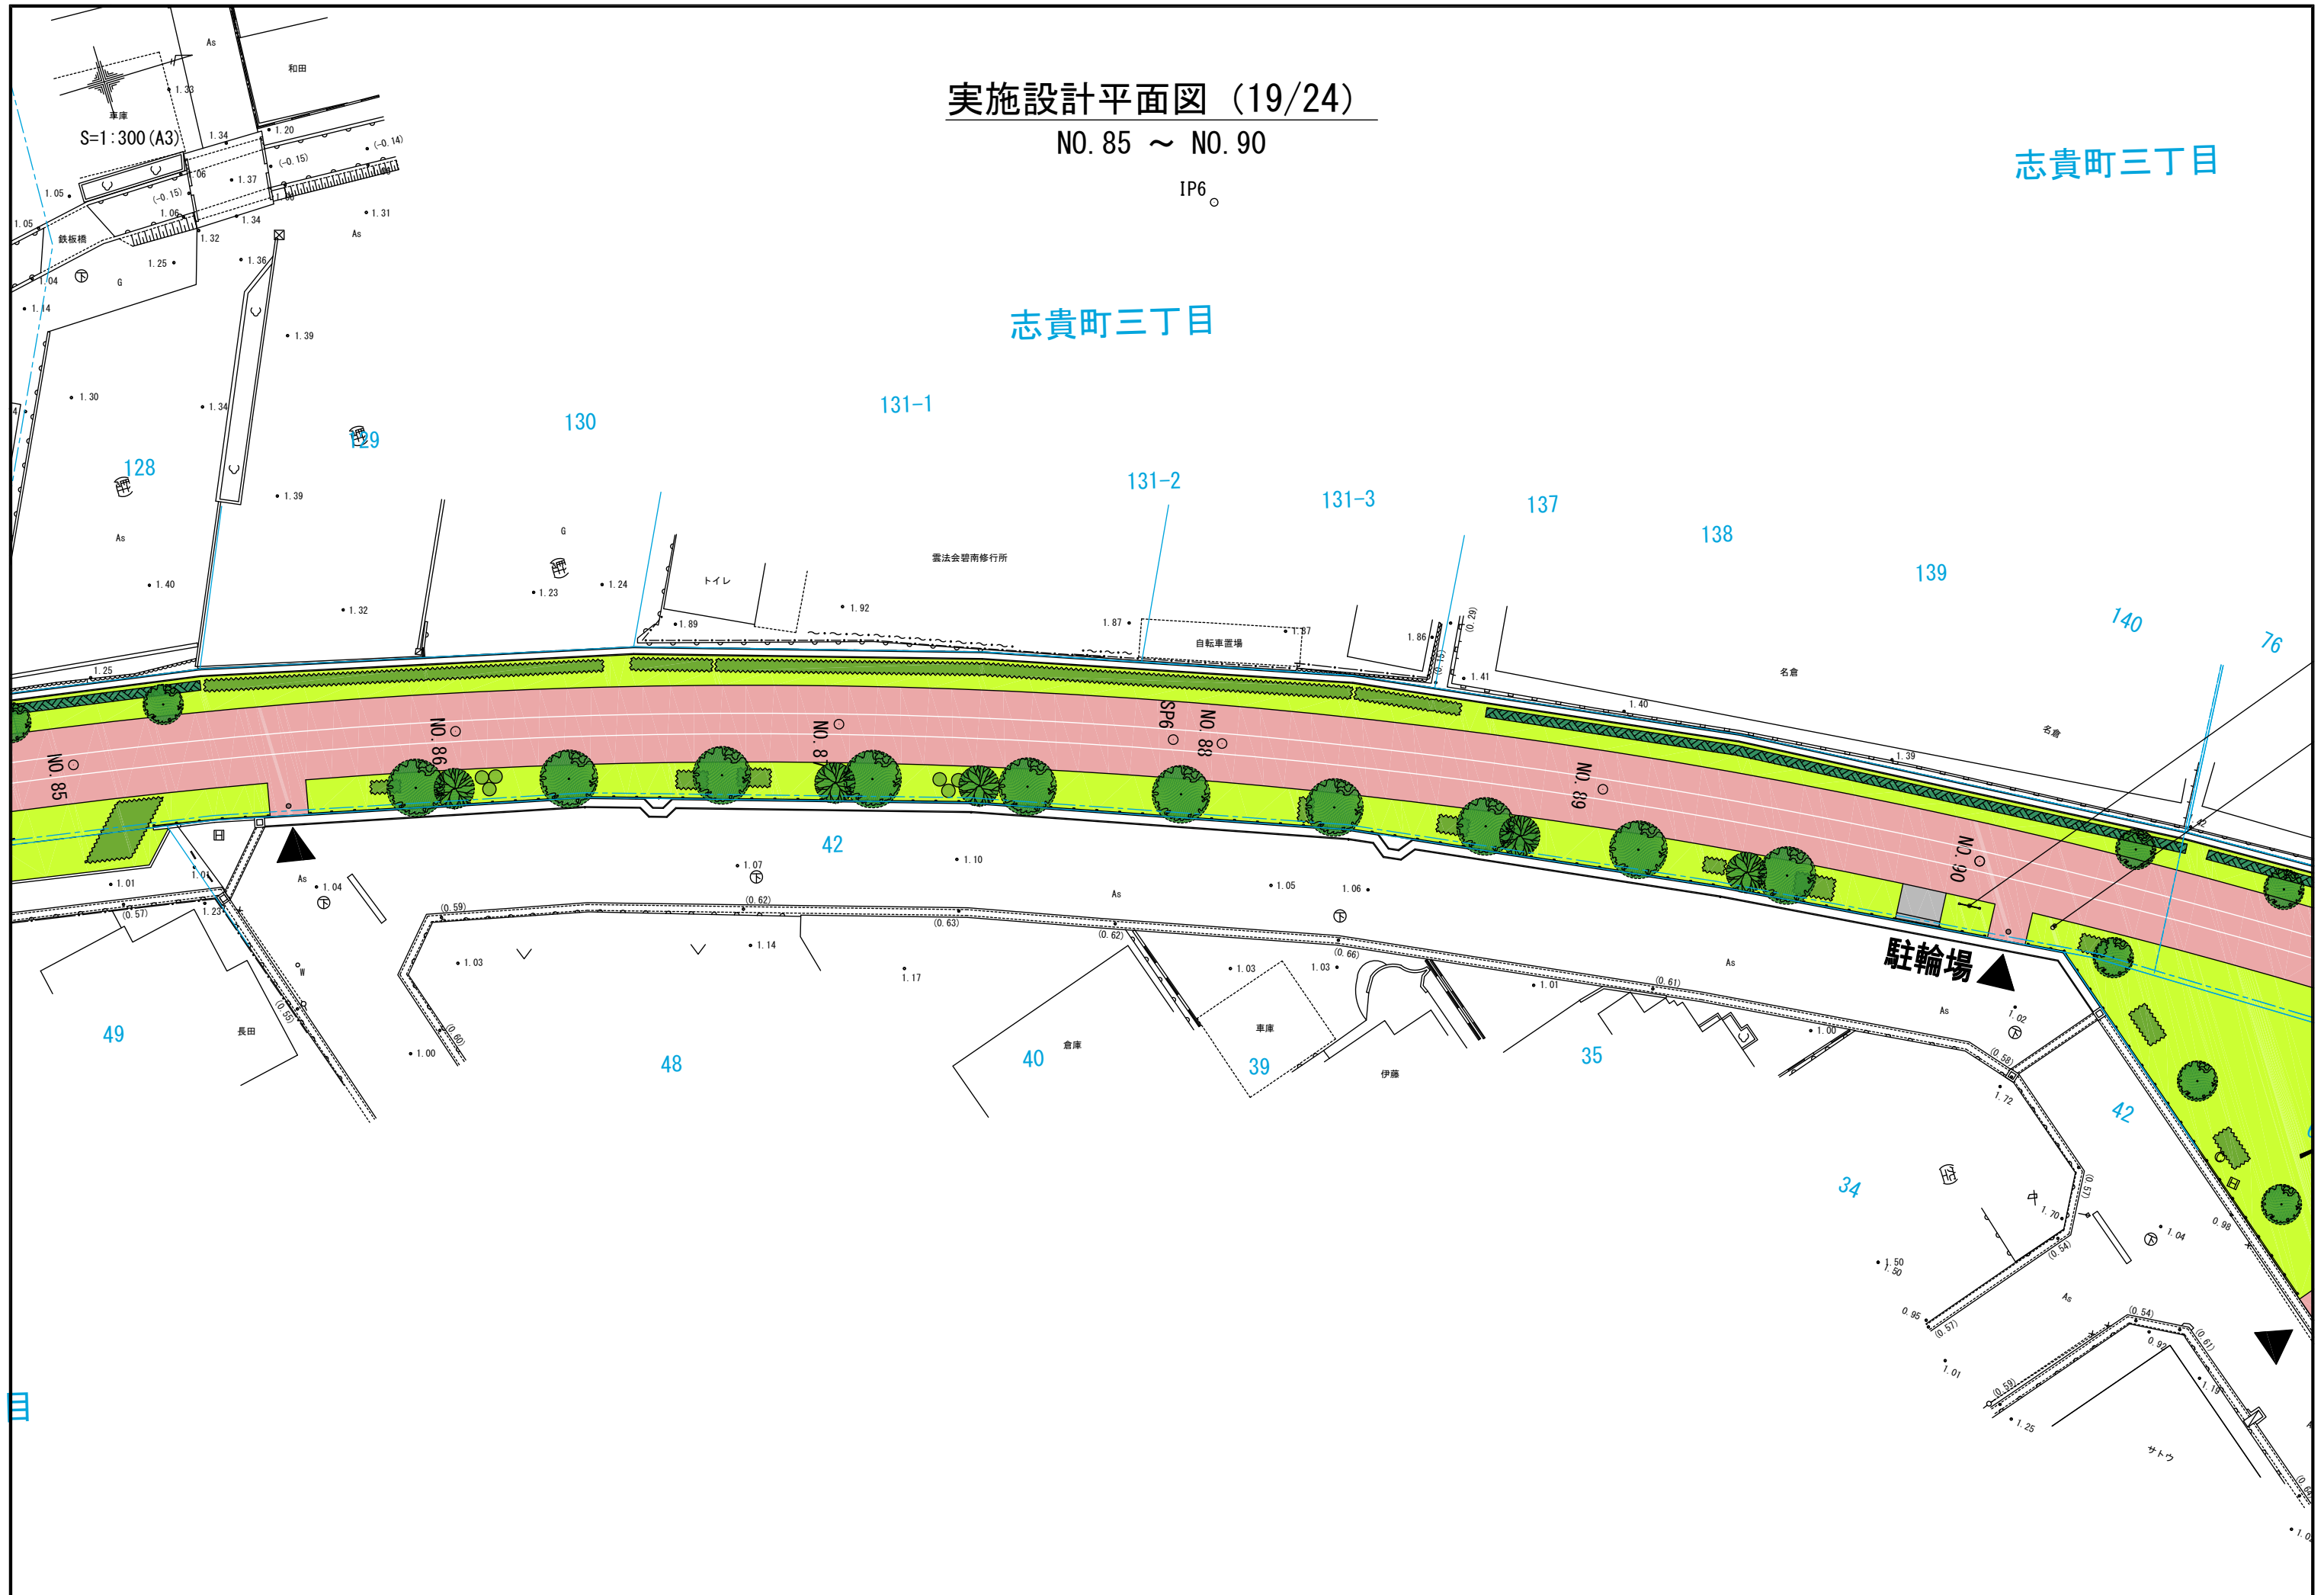

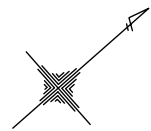

S=1:300 (A3)

実施設計平面図 (20/24)

NO. 90 ~ BC7

平七町三

181

志貴町四丁目



※参考遊具イメージ

説明看板 (応急給水)

応急給水栓

78

遊具

芝生広場
遊具
ベンチ

68

道案内サイン

道案内サイン




※参考遊具イメージ

志貴崎町四丁目

米津碧南線 (県)

道案内サイン

10

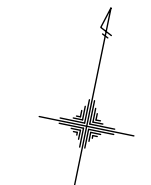

S=1:300 (A3)

実施設計平面図 (21/24)

BC7 ~ NO. 99

平七町三丁目

80-1

81-1

IP7

83

84

健康遊具

28

24

63

62

68

62

22

11

10

60

138

136

-2

-4

-468</

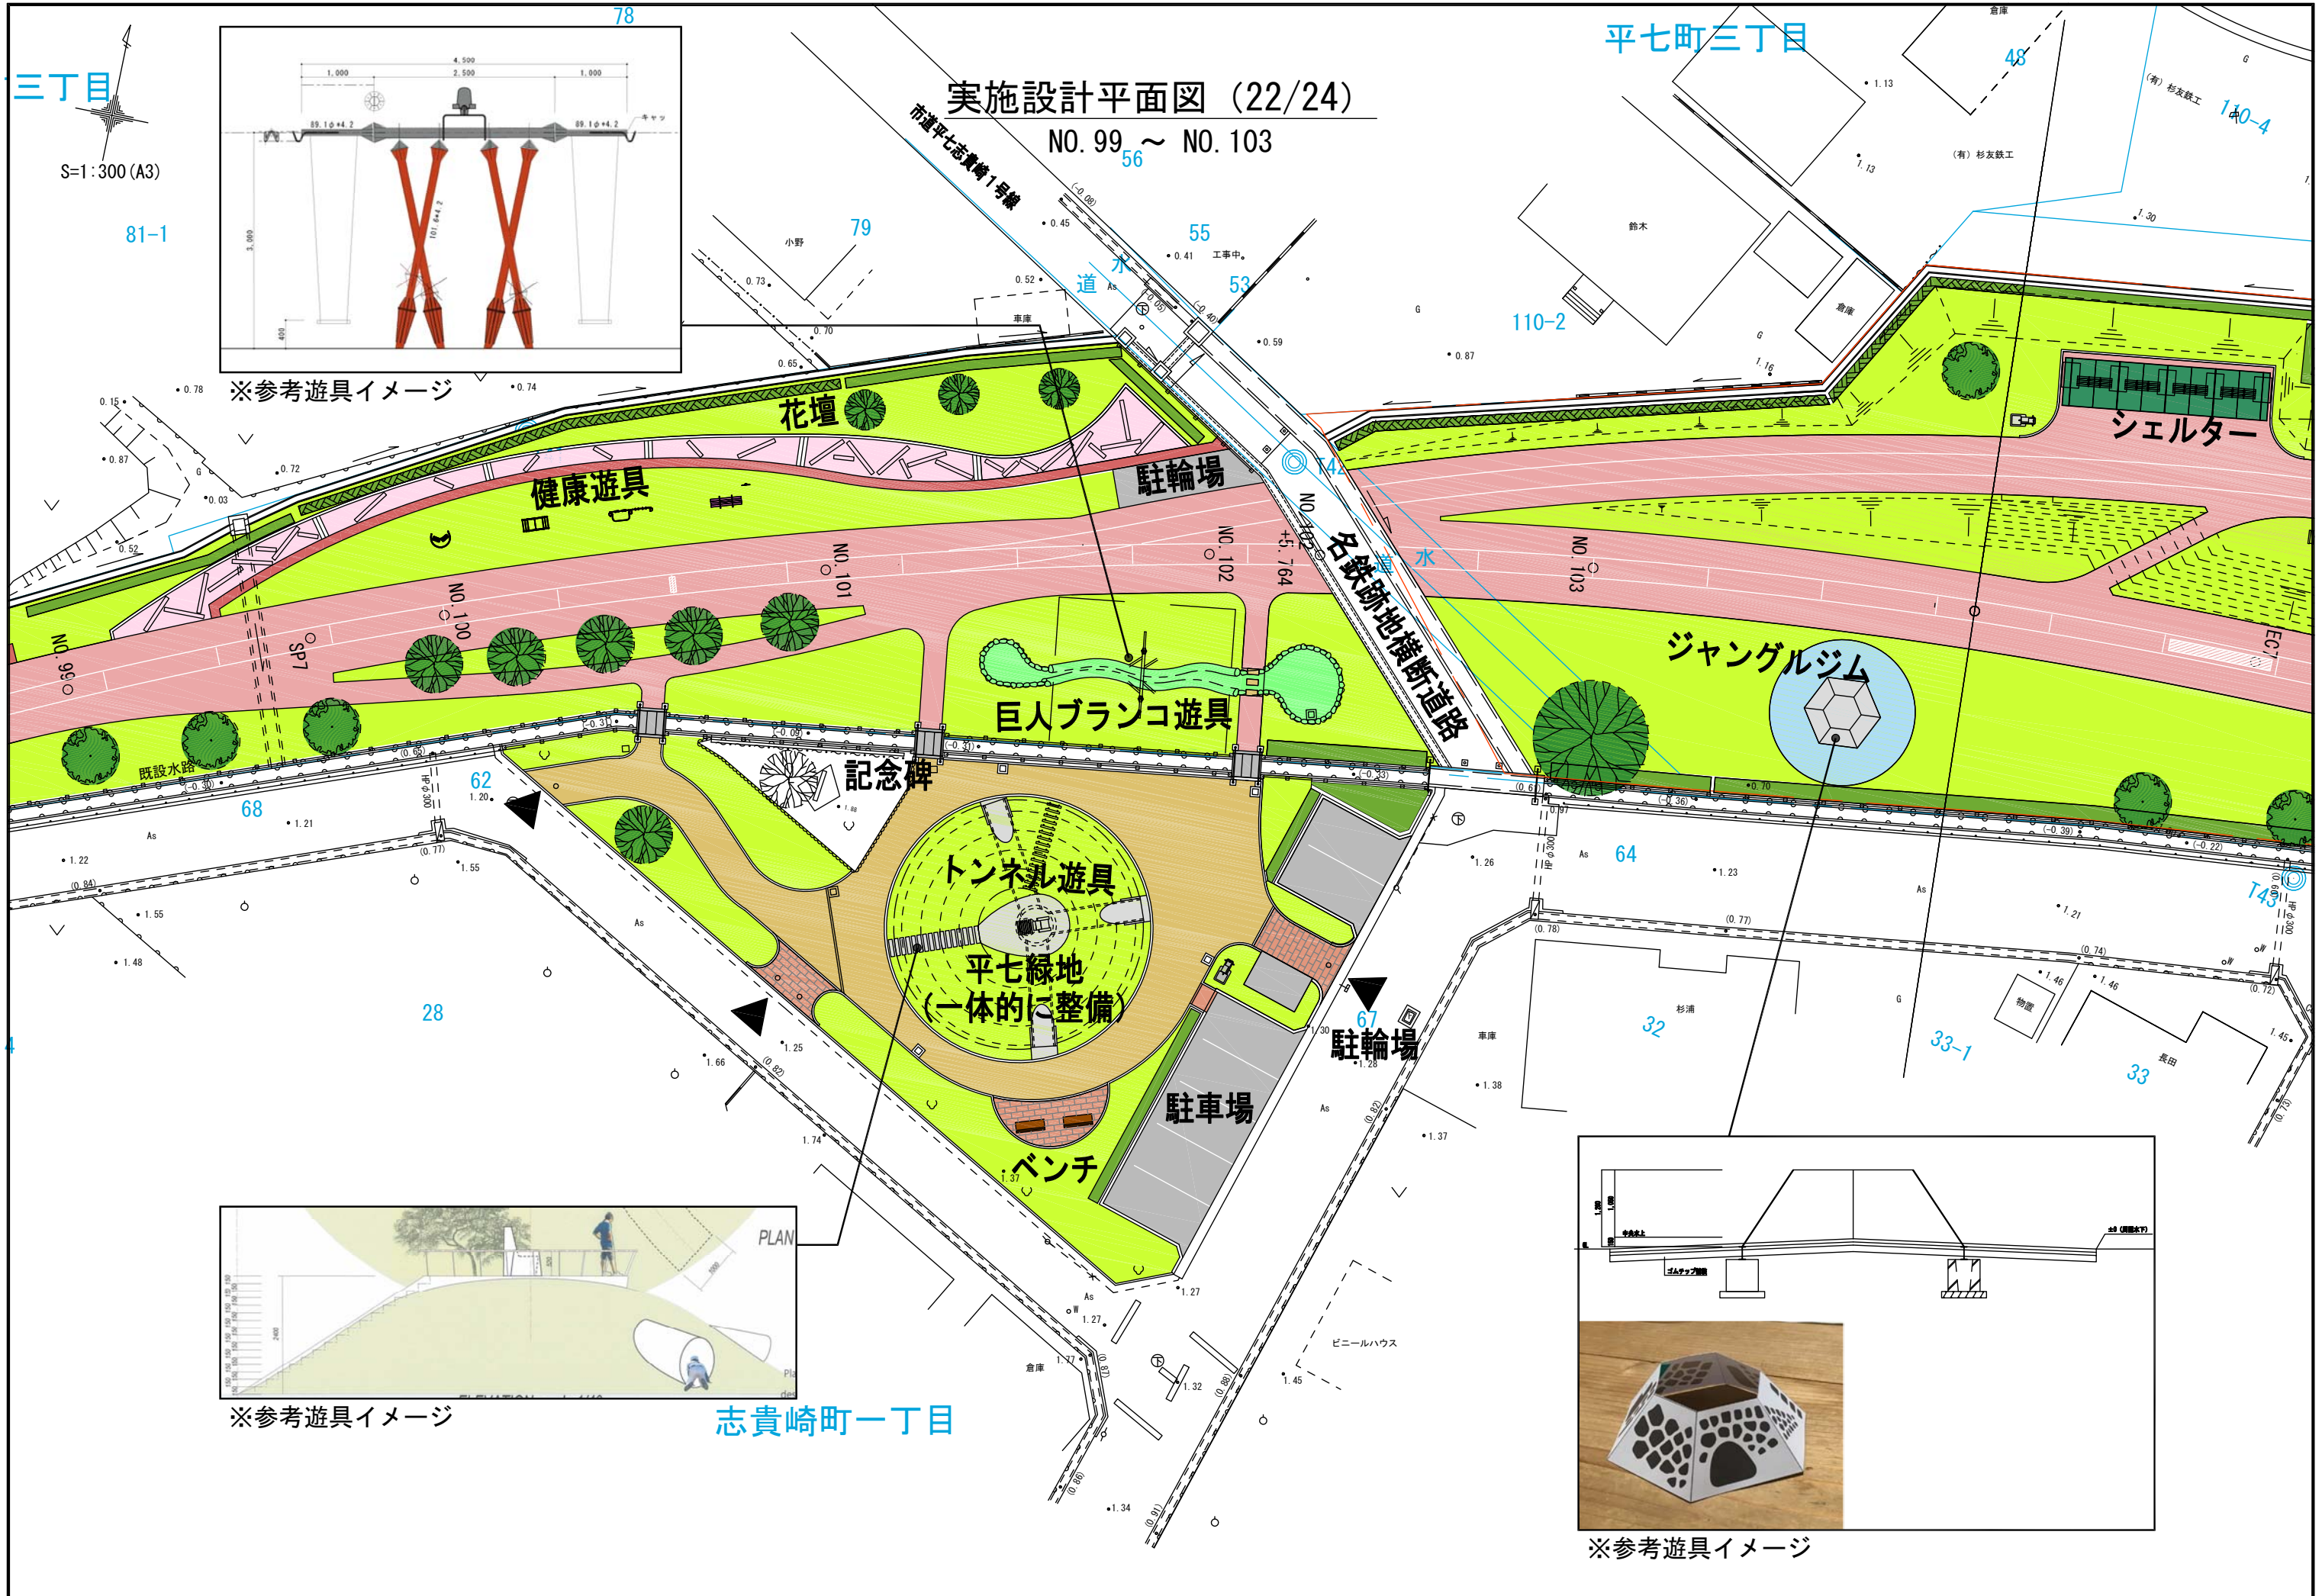

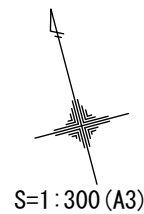

実施設計平面図 (23/24)

NO. 103 ~ BC8

平七町三丁目

三河旭広場
(旧三河旭駅)

道案内サイン

駐輪場

便所

シェルター

駐輪場


ベンチ

駐輪場


舟(波)遊具

舟(波)遊具

ジャングルジム

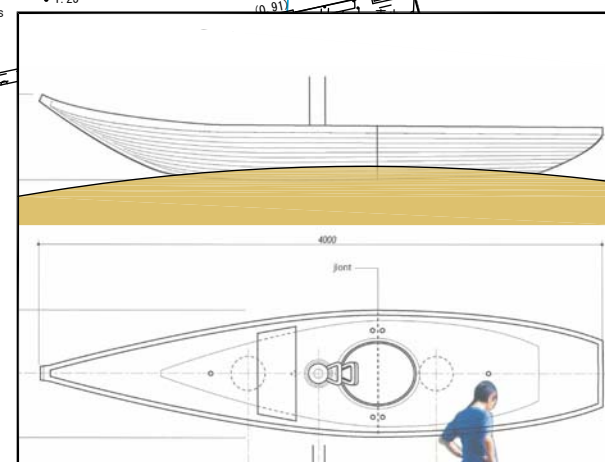

※参考施設イメージ

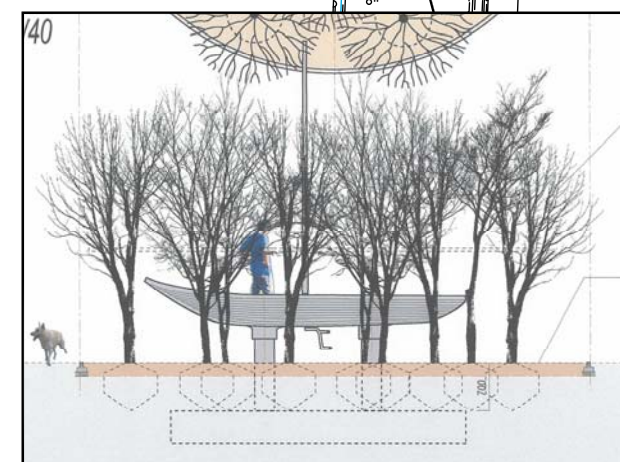

※参考施設イメージ

平七町三丁目

横断道路

33-1

33

長田

物置

1.20

1.45

1.46

1.21

1.36

1.25

1.30

1.14

1.07

1.01

0.99

0.88

0.82

0.79

0.75

0.70

0.68

0.64

0.57

0.55

0.51

0.49

0.45

0.43

0.40

0.39

0.36

0.33

0.30

0.27

0.24

0.21

0.17

0.12

0.06

0.00

-0.06

-0.12

-0.17

-0.21

-0.24

-0.27

-0.30

-0.33

-0.36

-0.39

-0.40

-0.43

-0.45

-0.46

-0.49

-0.51

-0.55

-0.57

-0.64

-0.68

-0.70

-0.75

-0.79

-0.82

-0.88

-0.99

-1.01

-1.07

-1.14

-1.25

-1.30

-1.36

-1.45

-1.46

-1.21

-1.36

-1.25

-1.30

-1.14

-1.07

-1.01

-0.99

-0.88

-0.82

-0.79

-0.75

-0.70

-0.68

-0.64

-0.57

-0.55

-0.51

-0.49

-0.45

-0.43

-0.40

-0.39

-0.36

-0.33

-0.30

-0.27

-0.24

-0.21

-0.17

-0.12

-0.06

0.00

0.06

0.12

0.17

0.21

0.24

0.27

0.30

0.33

0.36

0.39

0.40

0.43

0.45

0.46

0.49

0.51

0.55

0.57

0.64

0.68

0.70

0.75

0.79

0.82

0.88

0.99

1.01

1.07

1.14

1.25

1.30

1.36

1.45

1.46

1.21

1.36

1.25

1.30

1.14

1.07

1.01

0.99

0.88

0.82

0.79

0.75

0.70

0.68

0.64

0.57

0.55

0.51

0.49

0.45

0.43

0.40

0.39

0.36

0.33

0.30

0.27

0.24

0.21

0.17

0.12

0.06

0.00

0.06

0.12

0.17

0.21

0.24

0.27

0.30

0.33

0.36

0.39

0.40

0.43

0.45

0.46

0.49

0.51

0.55

0.57

0.64

0.68

0.70

0.75

0.79

0.82

0.88

0.99

1.01

1.07

1.14

1.25

1.30

1.36

1.45

1.46

1.21

1.36

1.25

1.30

1.14

1.07

1.01

0.99

0.88

0.82

0.79

0.75

0.70

0.68

0.64

0.57

0.55

0.51

0.49

0.45

0.43

0.40

0.39

0.36

0.33

0.30

0.27

0.24

0.21

0.17

0.12

0.06

0.00

0.06

0.12

0.17

0.21

0.24

0.27

0.30

0.33

0.36

0.39

0.40

0.43

0.45

0.46

0.49

0.51

0.55

0.57

0.64

0.68

0.70

0.75

0.79

0.82

0.88

0.99

1.01

1.07

1.14

1.25

1.30

1.36

1.45

1.46

1.21

1.36

1.25

1.30

1.14

1.07

1.01

0.99

0.88

0.82

0.79

0.75

0.70

0.68

0.64

0.57

0.55

0.51

0.49

0.45

0.43

0.40

0.39

0.36

0.33

0.30

0.27

0.24

0.21

0.17

0.12

0.06

0.00

0.06

0.12


0.17

0.21

0

平七町五丁目
実施設計平面図 (24/24)

BC8 ~ EP

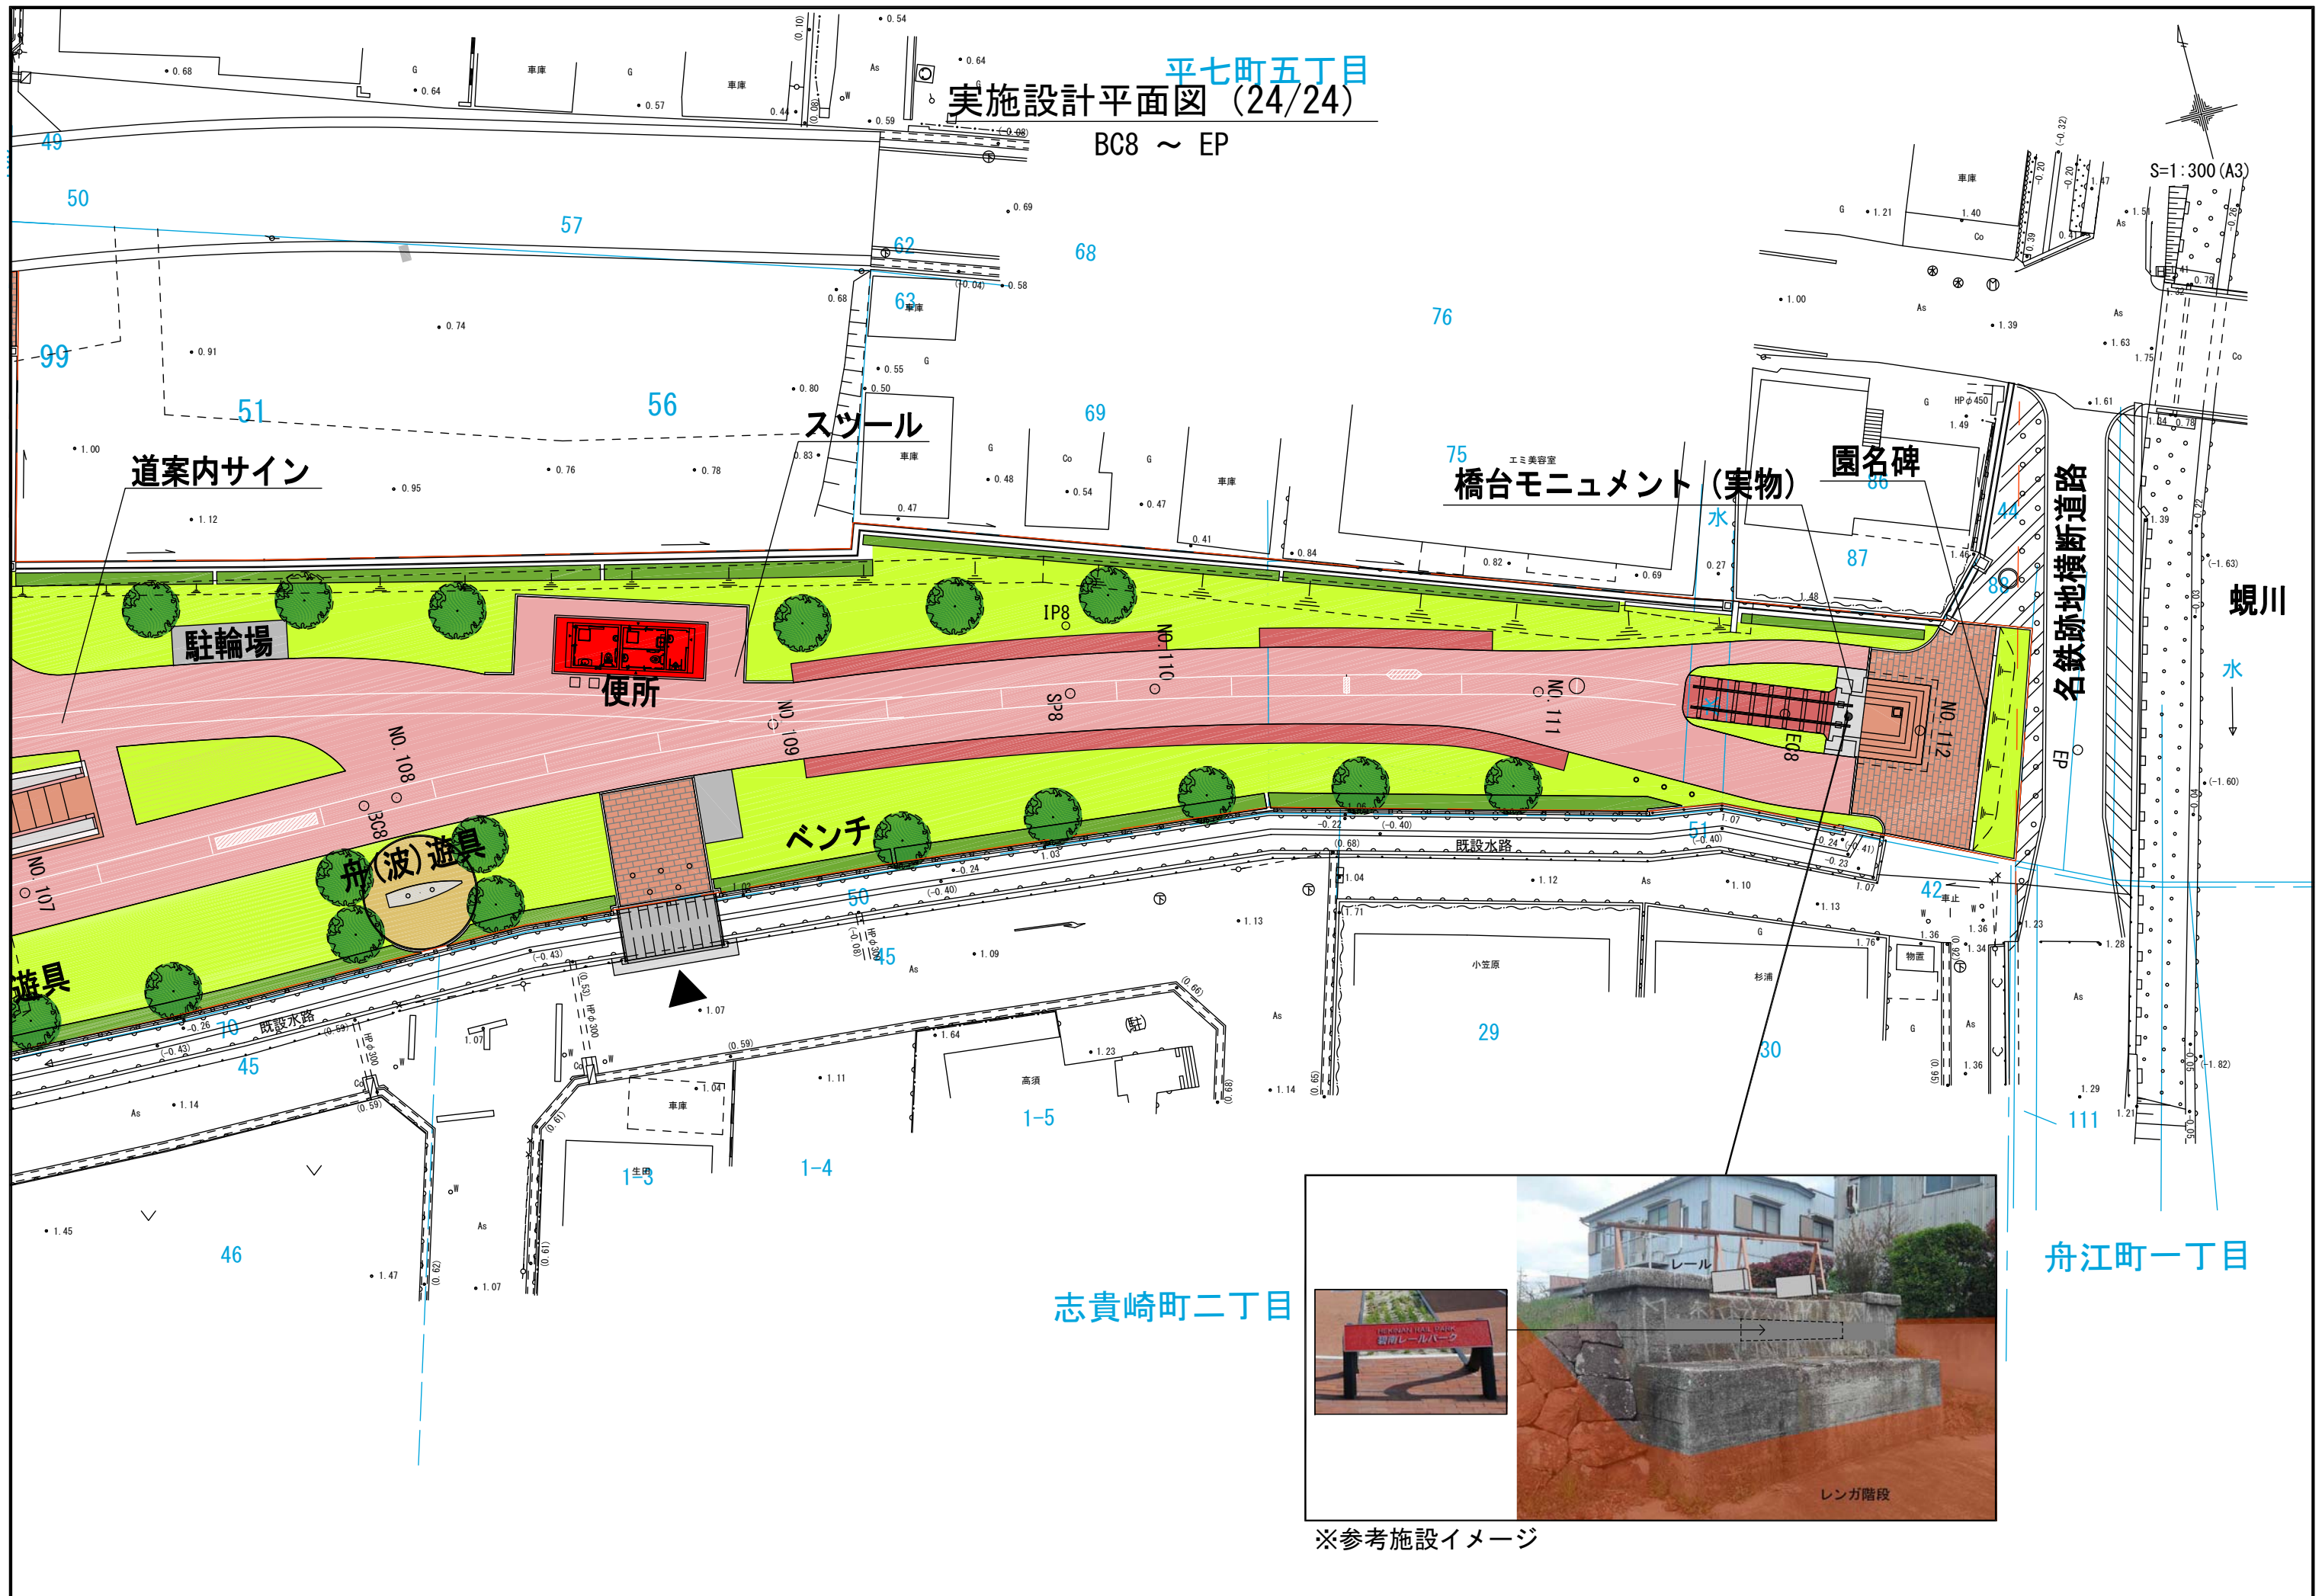


志貴崎町二丁目

舟江町一丁目



※参考施設イメージ

植栽ゾーニング図

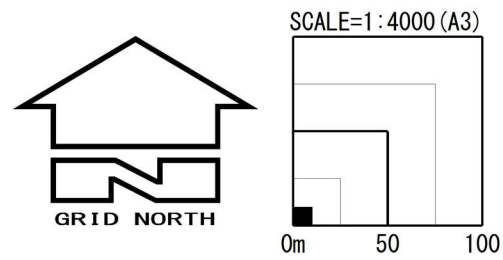


①大浜広場付近



アメリカフウ




シラカシ

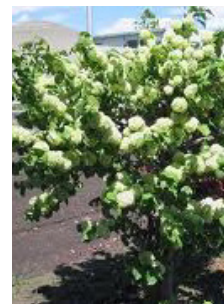

オオデマリ

②堀川ポンプ場付近

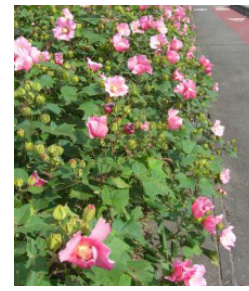

フヨウ

③塩浜町住宅近接区間



アジサイ

④玉津浦広場付近




スイセン

⑤道路並行区間



サトザクラ

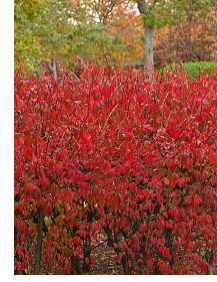

ニシキギ

⑥緑道並行区間



ハナミズキ




レンギョウ

⑦棚尾広場付近



ケヤキ

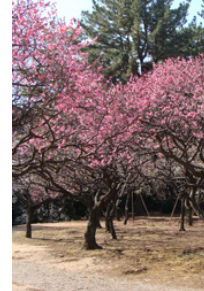

ウメ



ヤマブキ

季節の果樹が
楽しめるゾーン

市民花壇周辺
四季の花木が楽しめるゾーン

市民花壇周辺
四季の花木が楽しめるゾーン

サクラゾーン

棚尾広場
(旧棚尾駅)

若宮公園

植栽の基本的な考え方

- ①民家沿いの中木の並木は、「常緑樹」を主体とする。
- ②道路に面しているなど、落葉が民家に影響がないところの並木は、花や紅葉で季節感を感じることのできる中高木の「落葉樹」を主体とする。
- ③広場など、比較的広いスペースについては、大木となる木や樹形が美しい木を単木で植栽する。
- ④低木については、花、緑が楽しめる「常緑樹」「落葉樹」を織り交ぜて配置する。
- ⑤市民花壇においては、どこから入っても花が楽しめるように、各地区に草花を植えるスペースを確保するとともに、周辺に四季の花が楽しめる樹木や地被類を植栽する。
- ⑥季節の果樹をまとめて植栽し、楽しめるようなゾーンを確保する。

※写真は、各ゾーンの代表樹種を示す。

三河旭広場

市民花壇周辺
四季の花木が楽しめるゾーン (旧三河旭駅)

サクラゾーン

落葉樹の中高木並木
(道路沿い)

平七緑地
(一体的に整備)

⑨三河旭広場付近

⑧道路並行区間



ハナノキ



ユキヤナギ

志貴崎公園

志貴崎西公園

⑨三河旭広場付近



ハクモクレン



アガパンサス

⑦棚尾広場
付近

常緑樹の中高木並木
(工場沿い)

落葉樹の中高木並木
(道路沿い)

川端公園

雨池公園

スギ薬局

トヨタ自動車
アリビオ寮

南部市民フラザ

サクラゾーン

サークルK

(旧玉津浦駅)
玉津浦広場

サクラゾーン

市民花壇周辺
四季の花木が楽しめるゾーン

堀川ポンプ場

常緑樹の中木並木
(工場沿い)

落葉樹の中高木並木
(道路沿い)

大浜口広場

①大浜広場
付近

②堀川ポンプ場
付近

③塩浜町住宅
近接区間

④玉津浦広場
付近

⑤道路並行区間


⑥緑道並行区間

⑦棚尾広場
付近

⑧道路並行区間



⑨三河旭広場
付近

健康遊具の配置計画

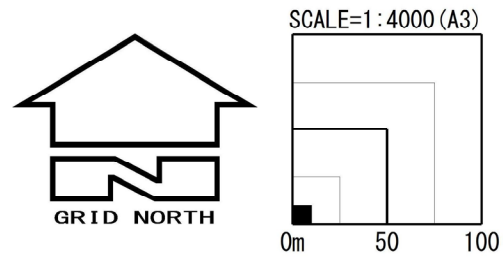

健康遊具の基本的な考え方

- ①どこからでも利用しやすいように全区域に均等に配置するものとし、○の位置を候補地とする。
→利用拠点となる各広場と、遊歩道上に適度な間隔で設置する
- ②運動機能によって健康遊具を2つ（ストレッチ系／フィットネス・トレーニング系）に分類し、
場所毎にテーマ性をもった健康遊具の配置とする
→ ストレッチ系遊具ゾーン：遊歩道沿いに配置し、手軽に柔軟性やバランス性を保つ運動ができるゾーンとする
 複合健康遊具ゾーン：広場内に配置し、ストレッチだけでなく筋力や持久力を強化するフィットネス・トレーニング系の運動もできるゾーンとする
- ③1箇所に複数の健康遊具を設置し、グループで同時に利用できるようにする
- ④利用中や利用後に休憩できるように、ベンチとセットでの配置とする

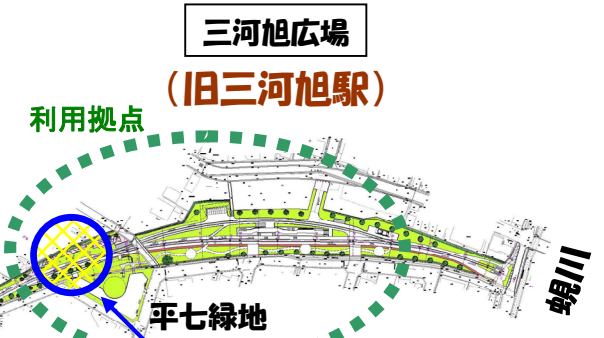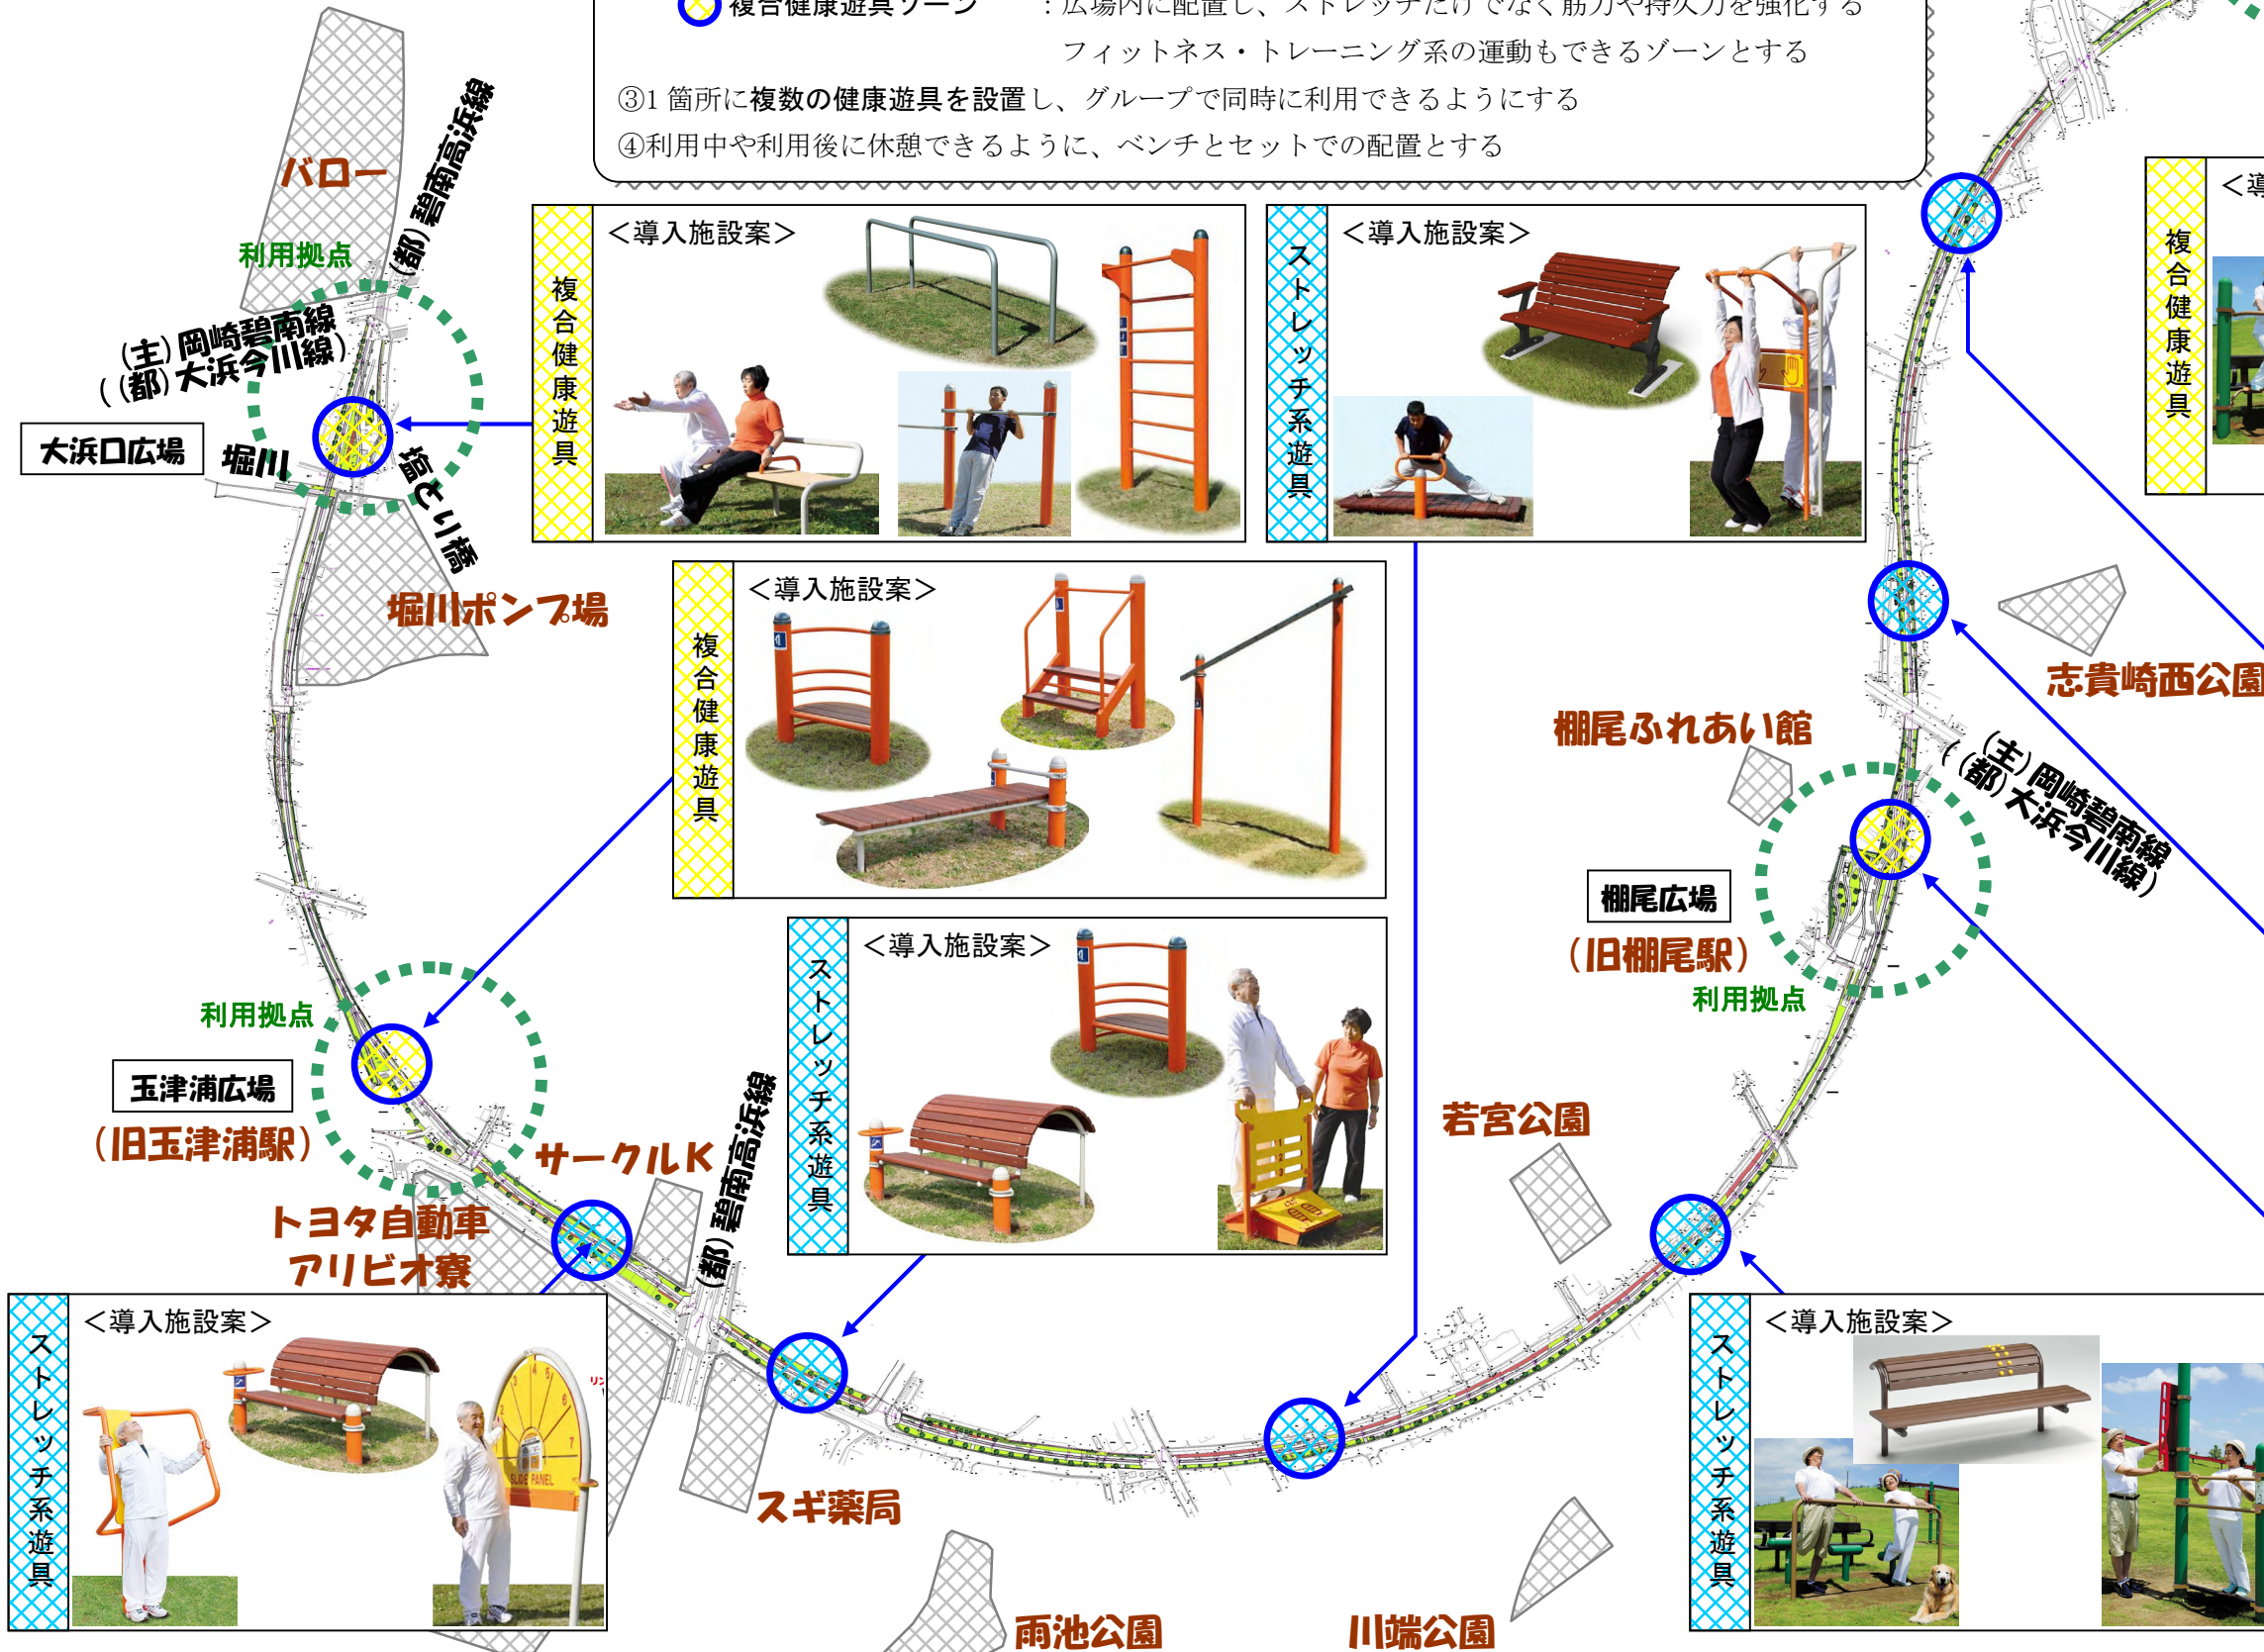

<導入施設案>



複合健康遊具

<導入施設案>



ストレッチ系遊具

<導入施設案>




ストレッチ系遊具

<導入施設案>



複合健康遊具

■サインの配置計画

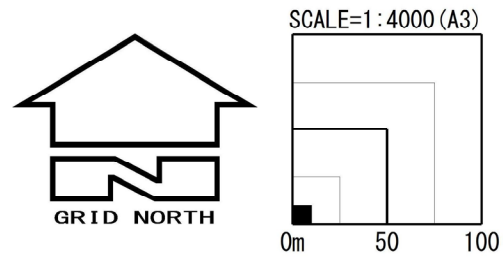

④遊歩道道案内サイン

- ・ウォーキングやジョギング利用の方を対象に、遊歩道及び周辺の案内を行う
- 遊歩道内の施設案内（トイレ、シェルター、健康遊具、遊具等）、距離案内
- 周辺の施設案内（公民館、商店街、社寺等）

- ①名称サイン
- ②インフォメーションサイン（歴史系を含む）
- ④遊歩道道案内サイン

- ⑤石碑紹介サイン（棚尾橋）
- ⑤石碑紹介サイン（堀亀橋）

- ④遊歩道道案内サイン

- ③イベント等案内サイン
- ④遊歩道道案内サイン

<散策路全域に設置するサイン>

⑥路面サイン

- ・遊歩道の路面上にかつてのレールを表す2本の白線をロードペイントで施工する。
- ・2本の白線の中に、文字や記号、サインの埋め込みを行うことで、距離、方位・標高、緑地内施設、周辺施設、その地域の歴史や自然情報を得られるものとする。

⑦自転車・歩行者通行マナーサイン

- ・道路との交差点部分にサインを設置する
- ・自転車、歩行者がお互い安全に通行できるよう喚起を行う（歩行者優先）
- ・鉄道の標識をモチーフとしたデザインとする。
- ・距離の表示等