

碧南市公告第 号

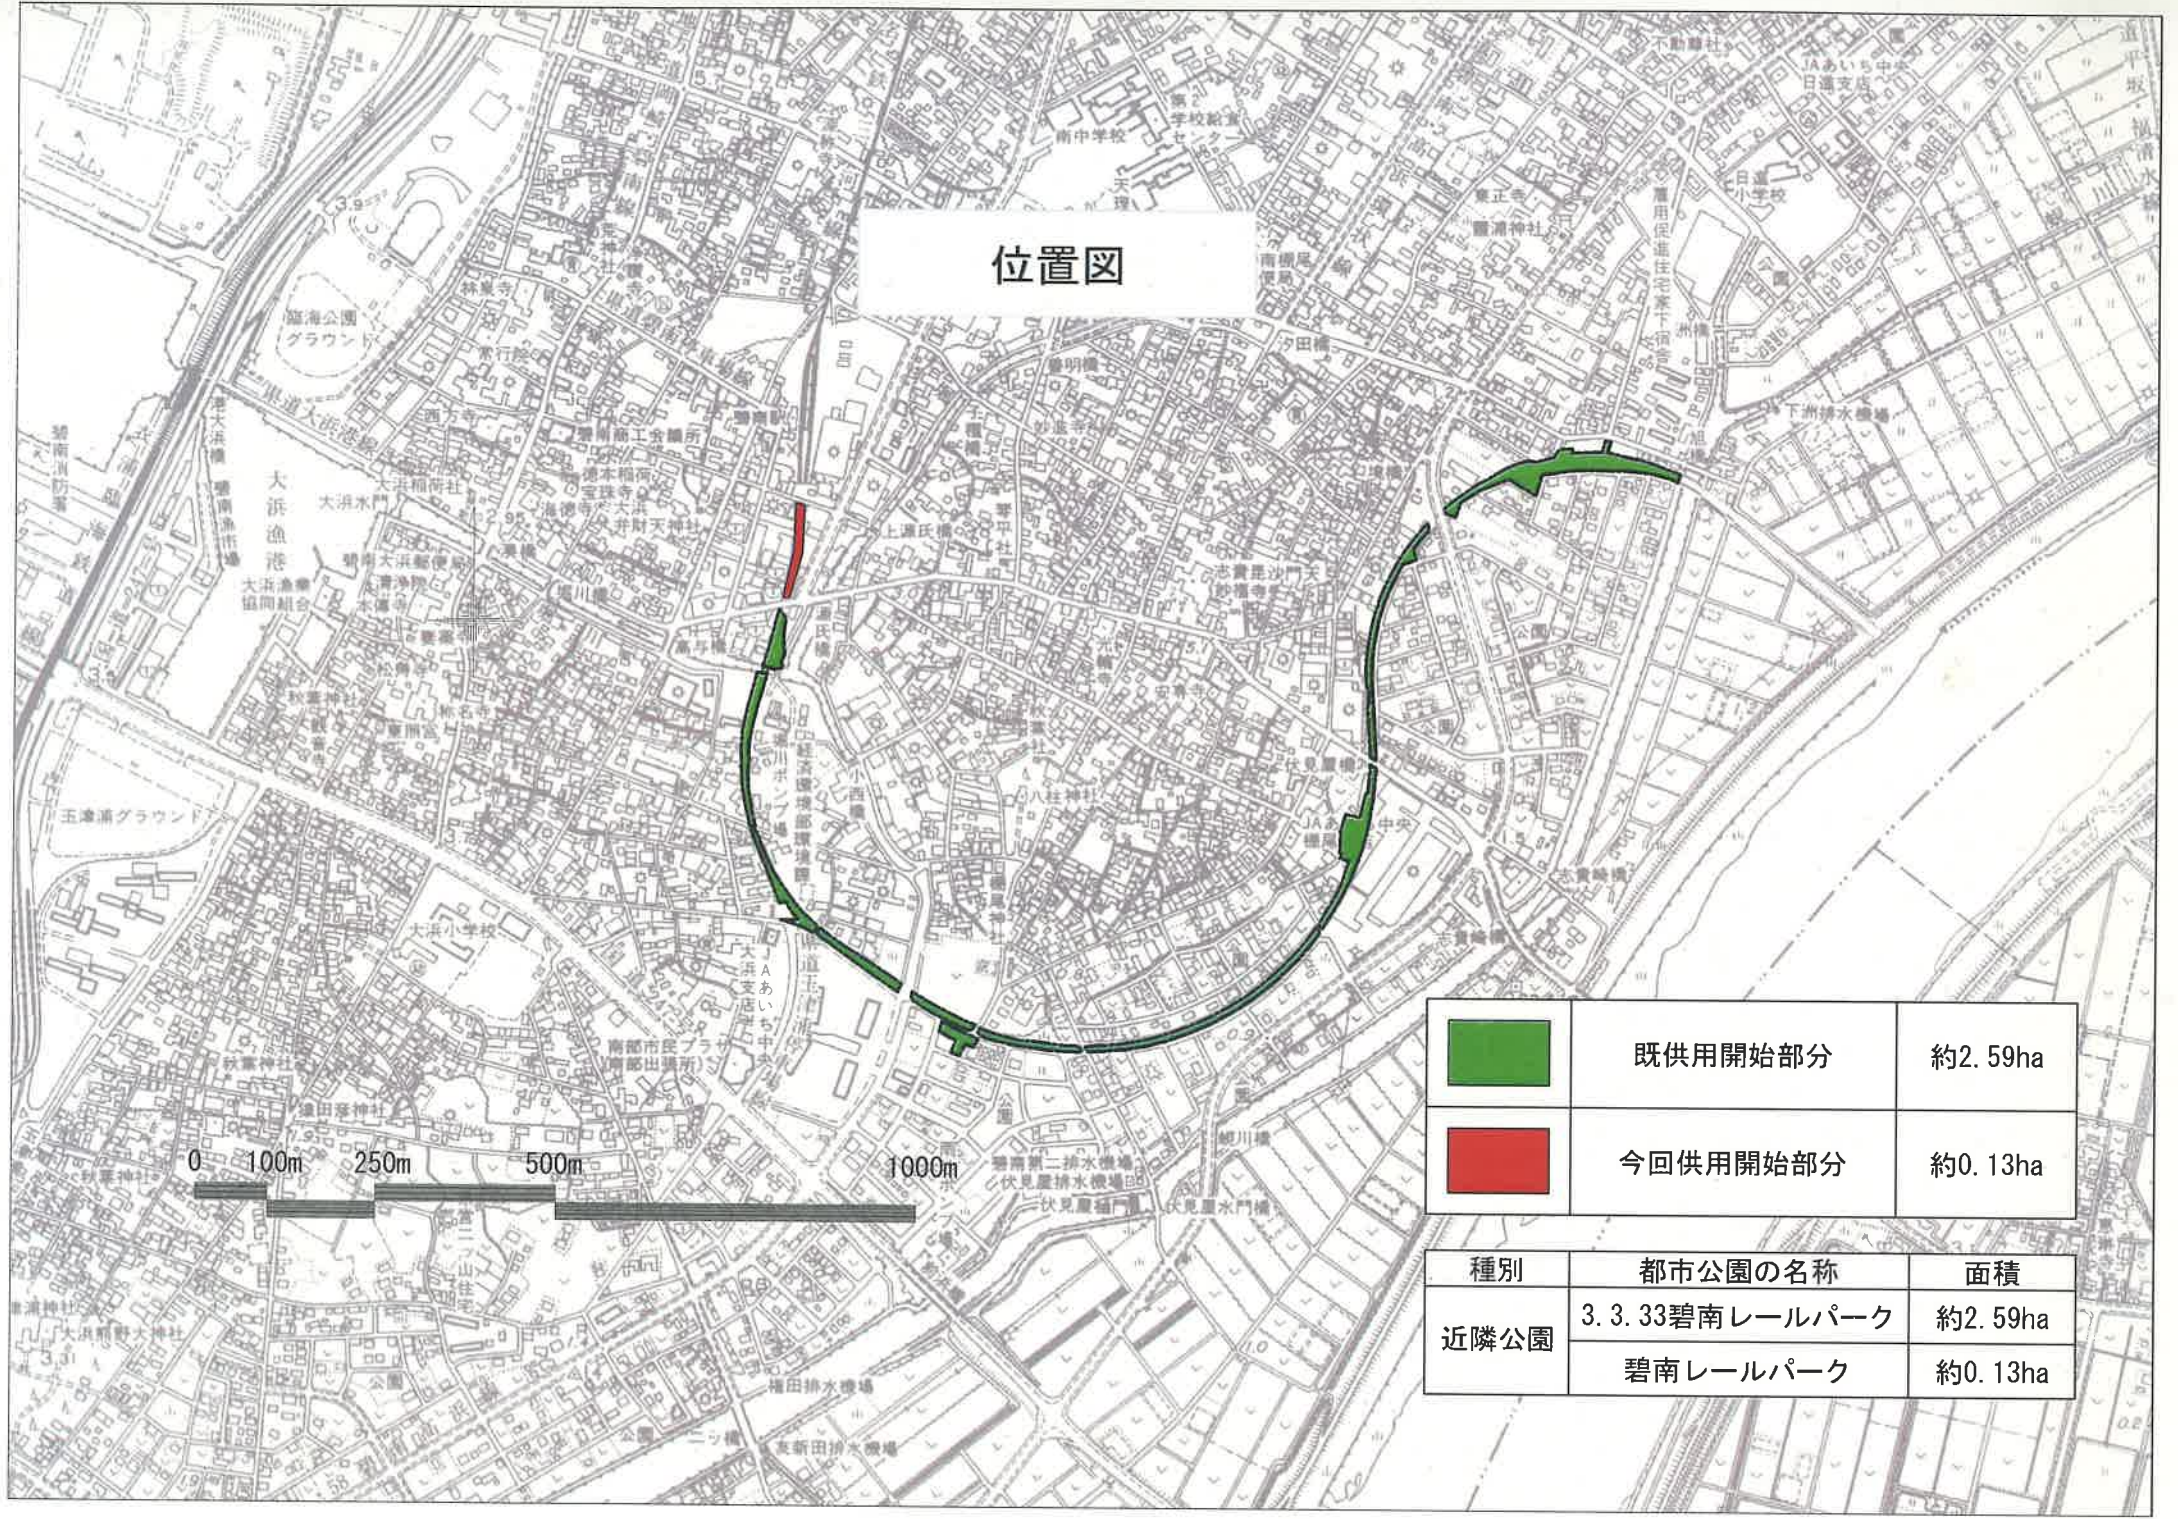
都市公園の供用区域の変更について
都市公園の区域を次のように変更する。



令和3年3月16日

碧南市長 禰 宜 田 政 信

都市公園の名称	位 置	区 域	供用区域の変更の期日
碧南レールパーク	弥生町1丁目、5丁目、塩浜町2丁目、3丁目、若宮町6丁目、7丁目、棚尾本町4丁目、5丁目、志貴町3丁目、4丁目、平七町3丁目、5丁目、雨池町1丁目、志貴崎町1丁目、4丁目、音羽町4丁目	別紙のとおり	令和3年3月29日

位置図



	既供用開始部分	約2.59ha
	今回供用開始部分	約0.13ha

種別	都市公園の名称	面積
近隣公園	3.33碧南レールパーク	約2.59ha
	碧南レールパーク	約0.13ha