詳細図(大浜小学校)

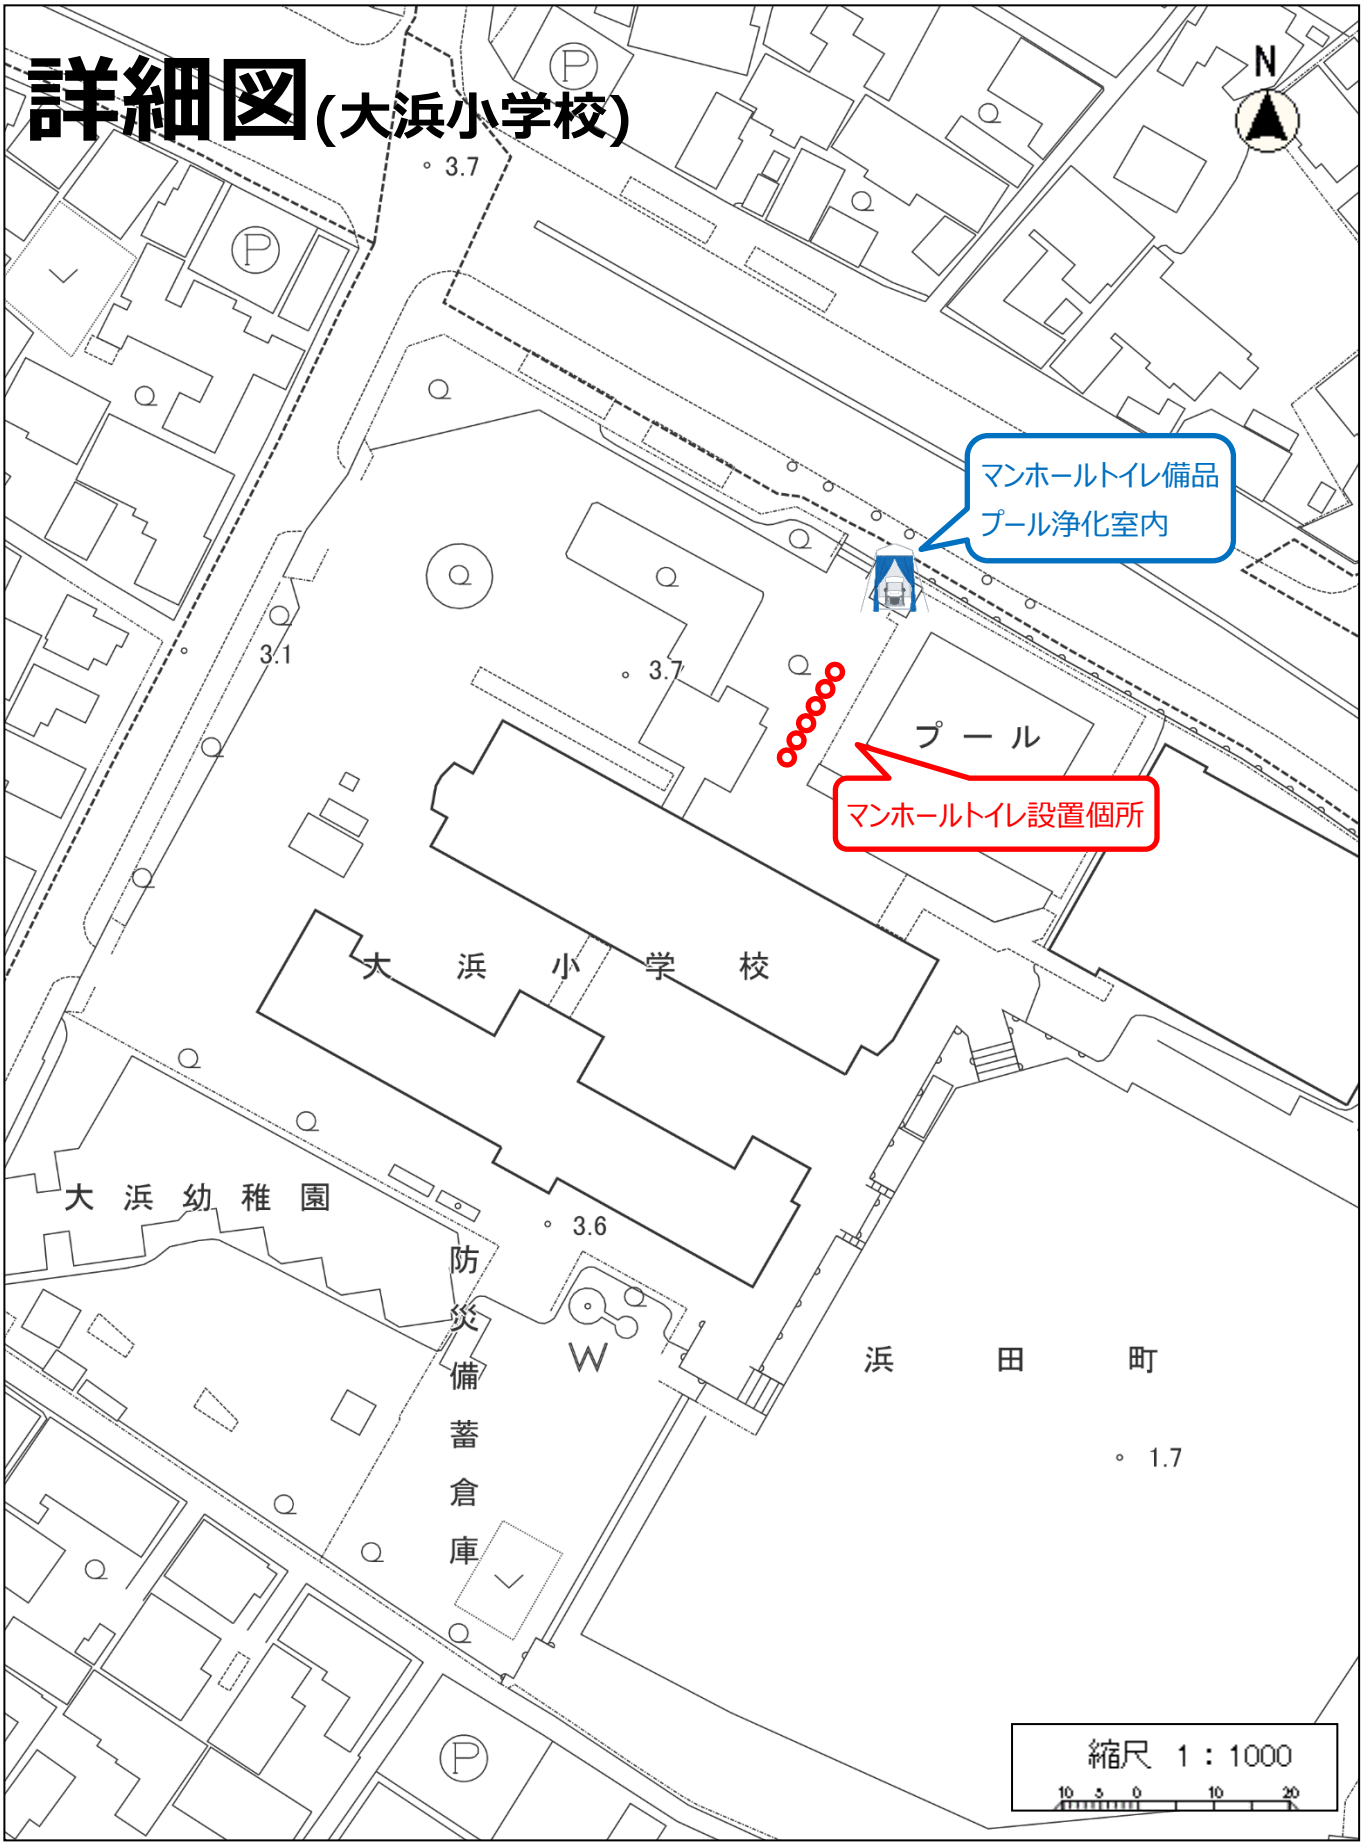
N
マンホールトイレ備品
プール浄化室内
マンホールトイレ設置個所
プ ー ル
大 浜 小 学 校
大 浜 幼 稚 園
防災備蓄倉庫
浜 田 町
3.7
3.1
3.7
3.6
1.7
縮尺 1：1000