


パーク&ライド北新川 区画図

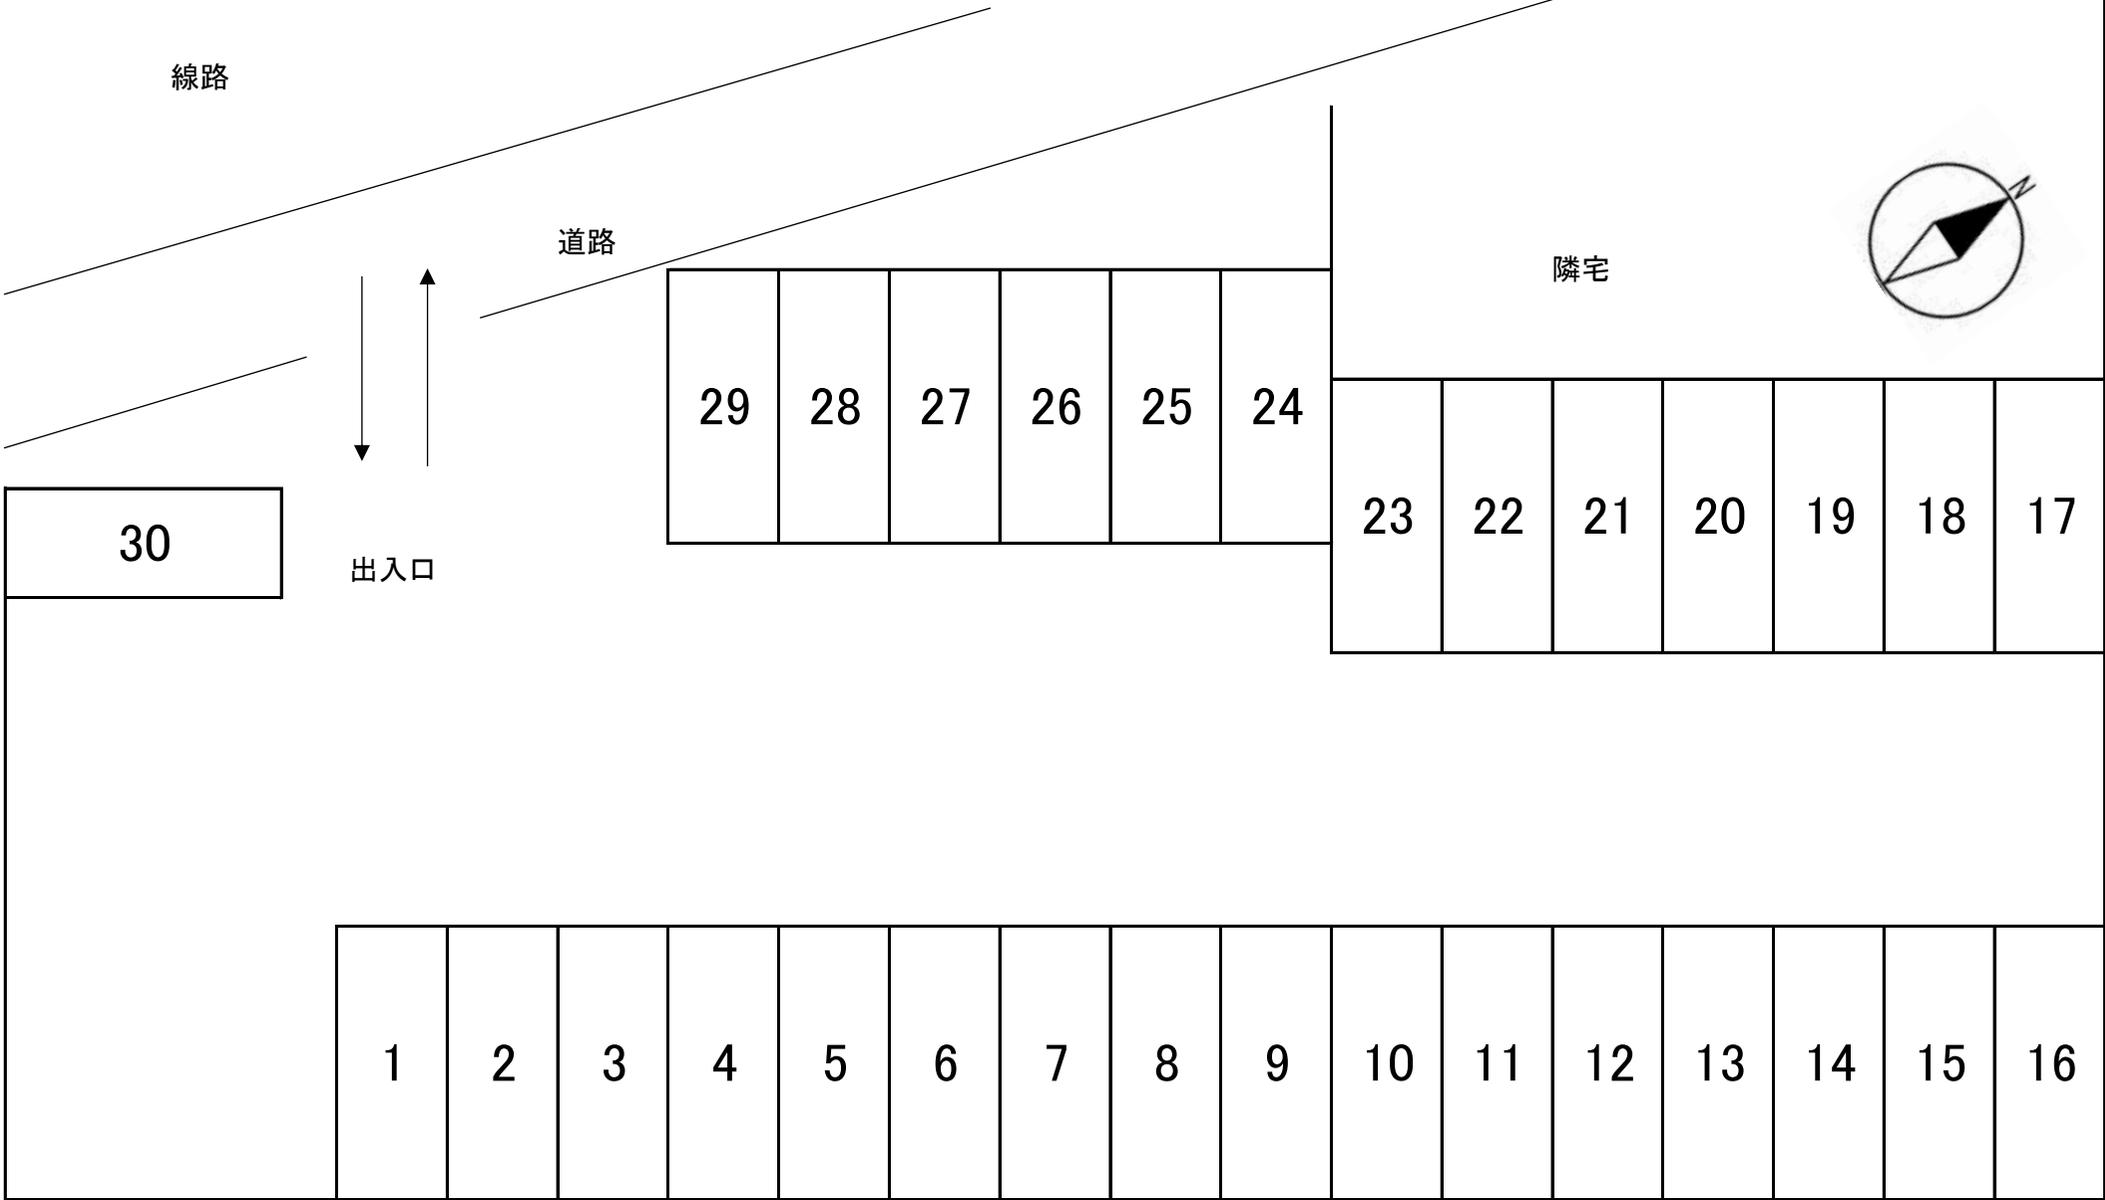

アパート