


略図



令和3年3月



縮尺 1:500

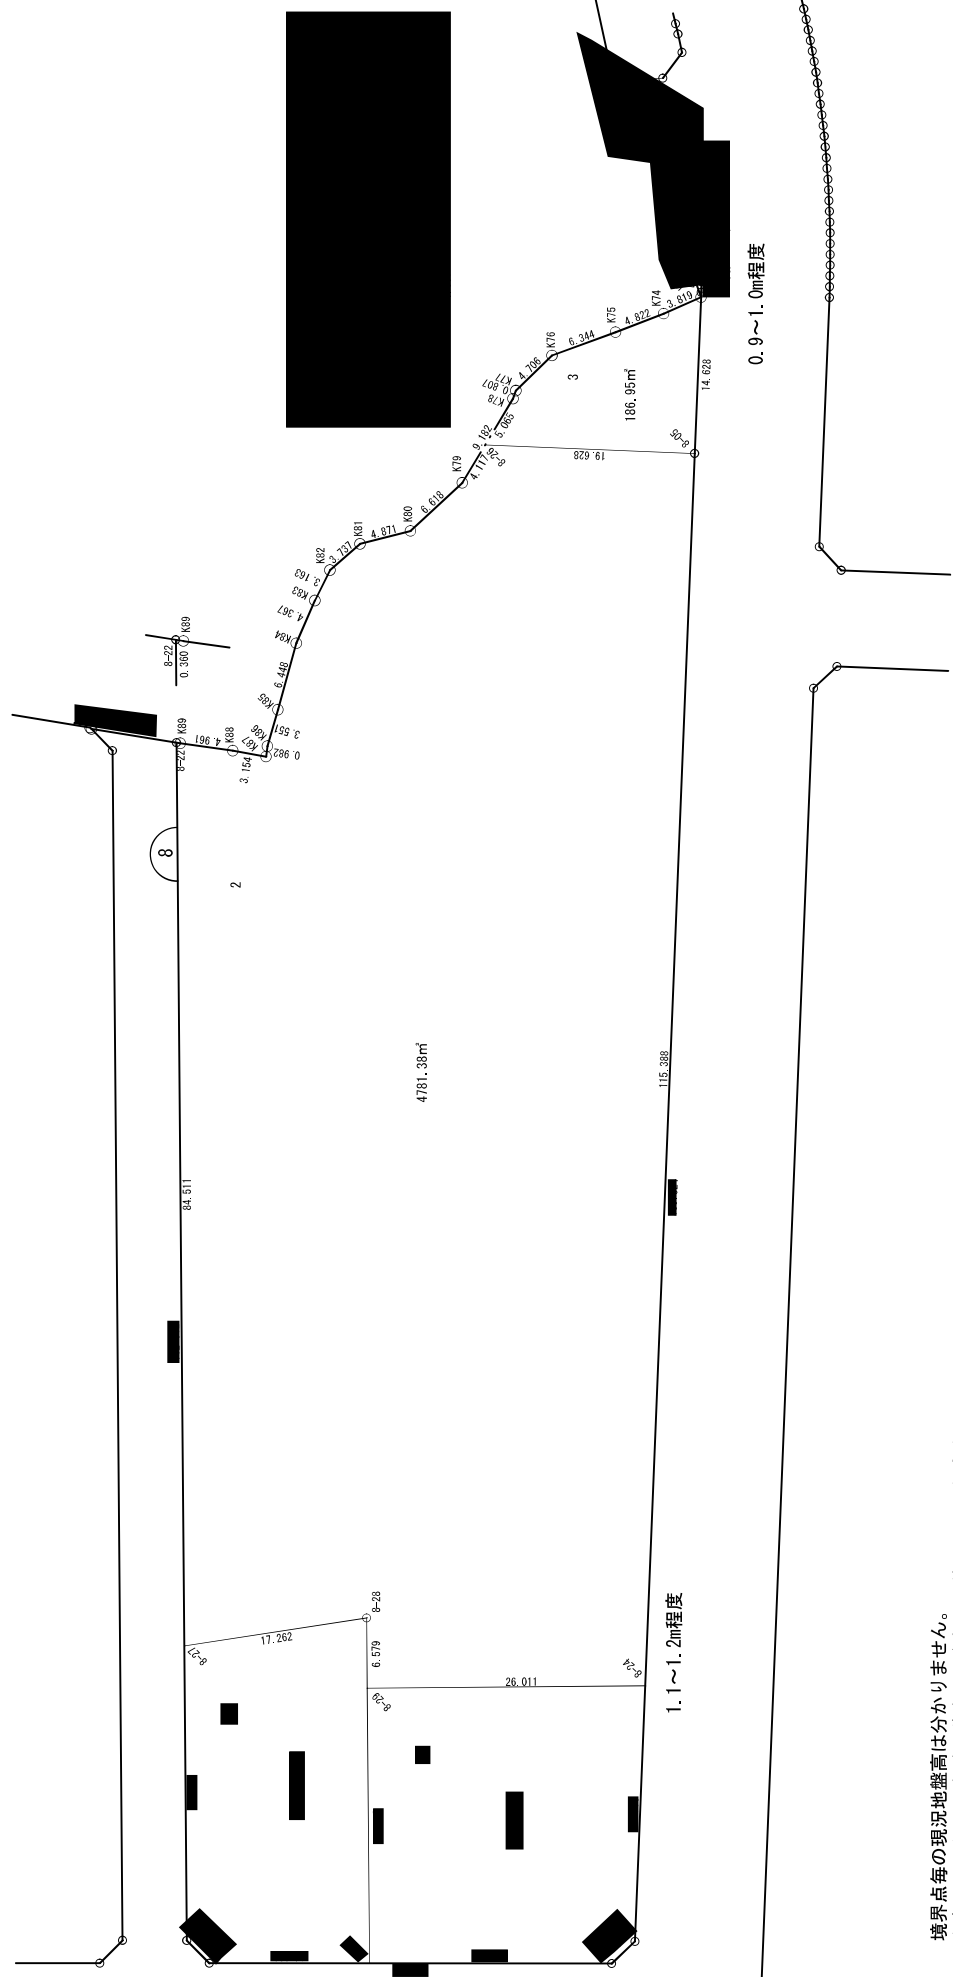

境界点毎の現況地盤高は分かりません。
参考扱いになりますが、道路設計資料から算出した地盤高を
図面上に記載します。(碧南伊勢土地区画整理組合)

街区面積	
画地集計	
差 引	