



付近見取図



敷地求積図

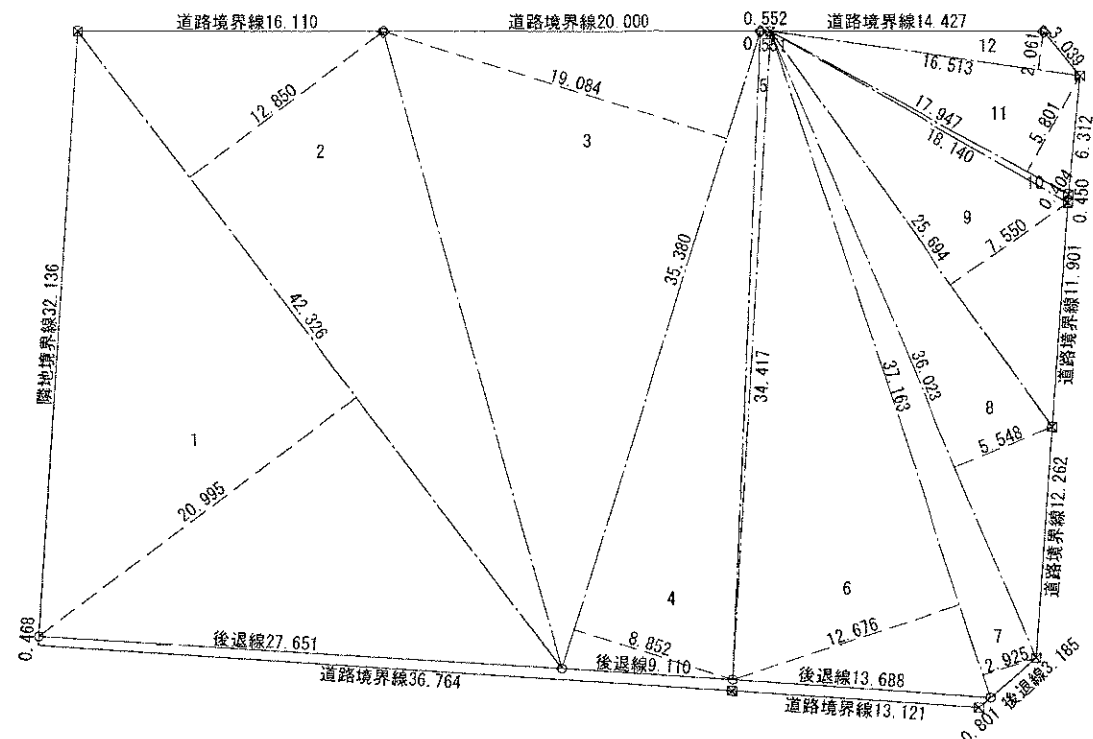



公図の写し

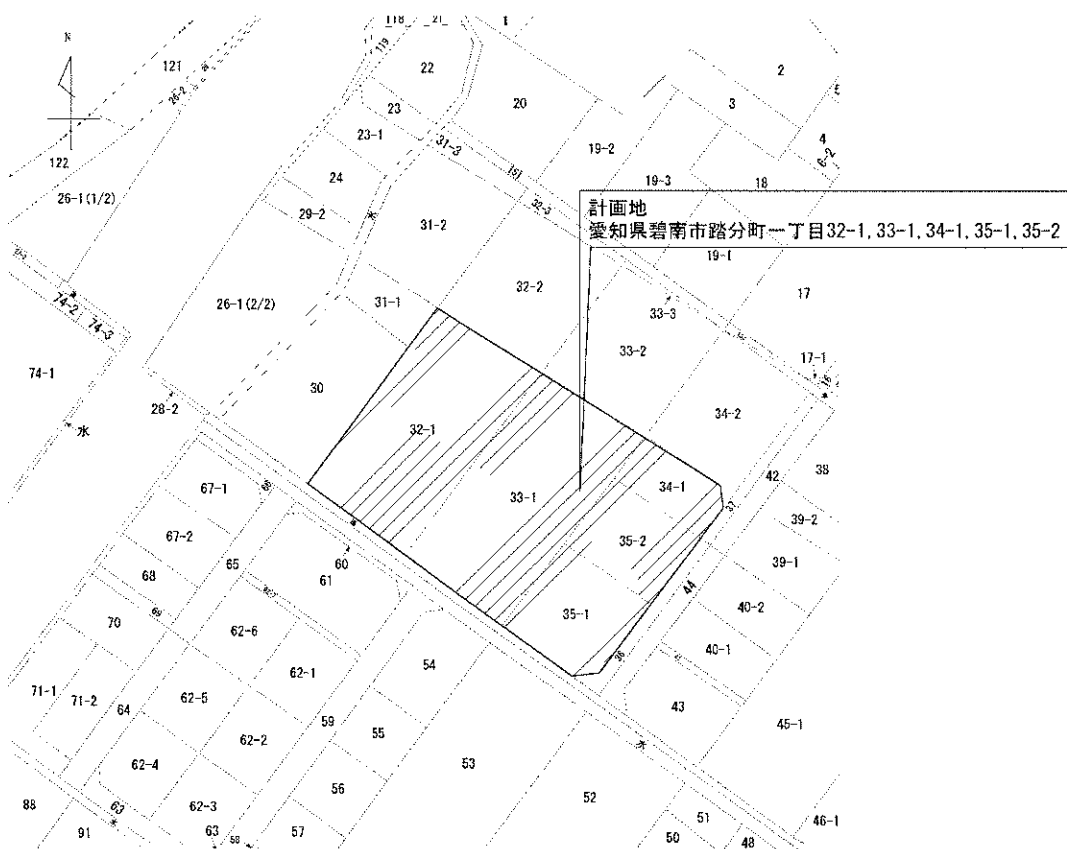

求積表

番号	底 辺	高 さ	面 積
1	42.326	20.995	444.317185
2	42.326	12.850	271.944550
3	35.380	19.084	337.595960
4	35.380	8.852	156.591880
5	34.417	0.551	9.481884
6	37.163	12.676	235.539094
7	37.163	2.925	54.350888
8	36.023	5.548	99.927802
9	25.694	7.550	96.994850
10	18.140	0.404	3.664280
11	17.947	5.801	52.065274
12	16.513	2.061	17.013737
敷地面積			1,779.48 m ²

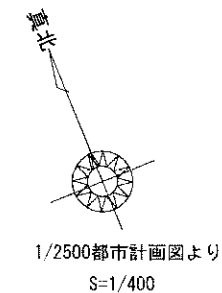

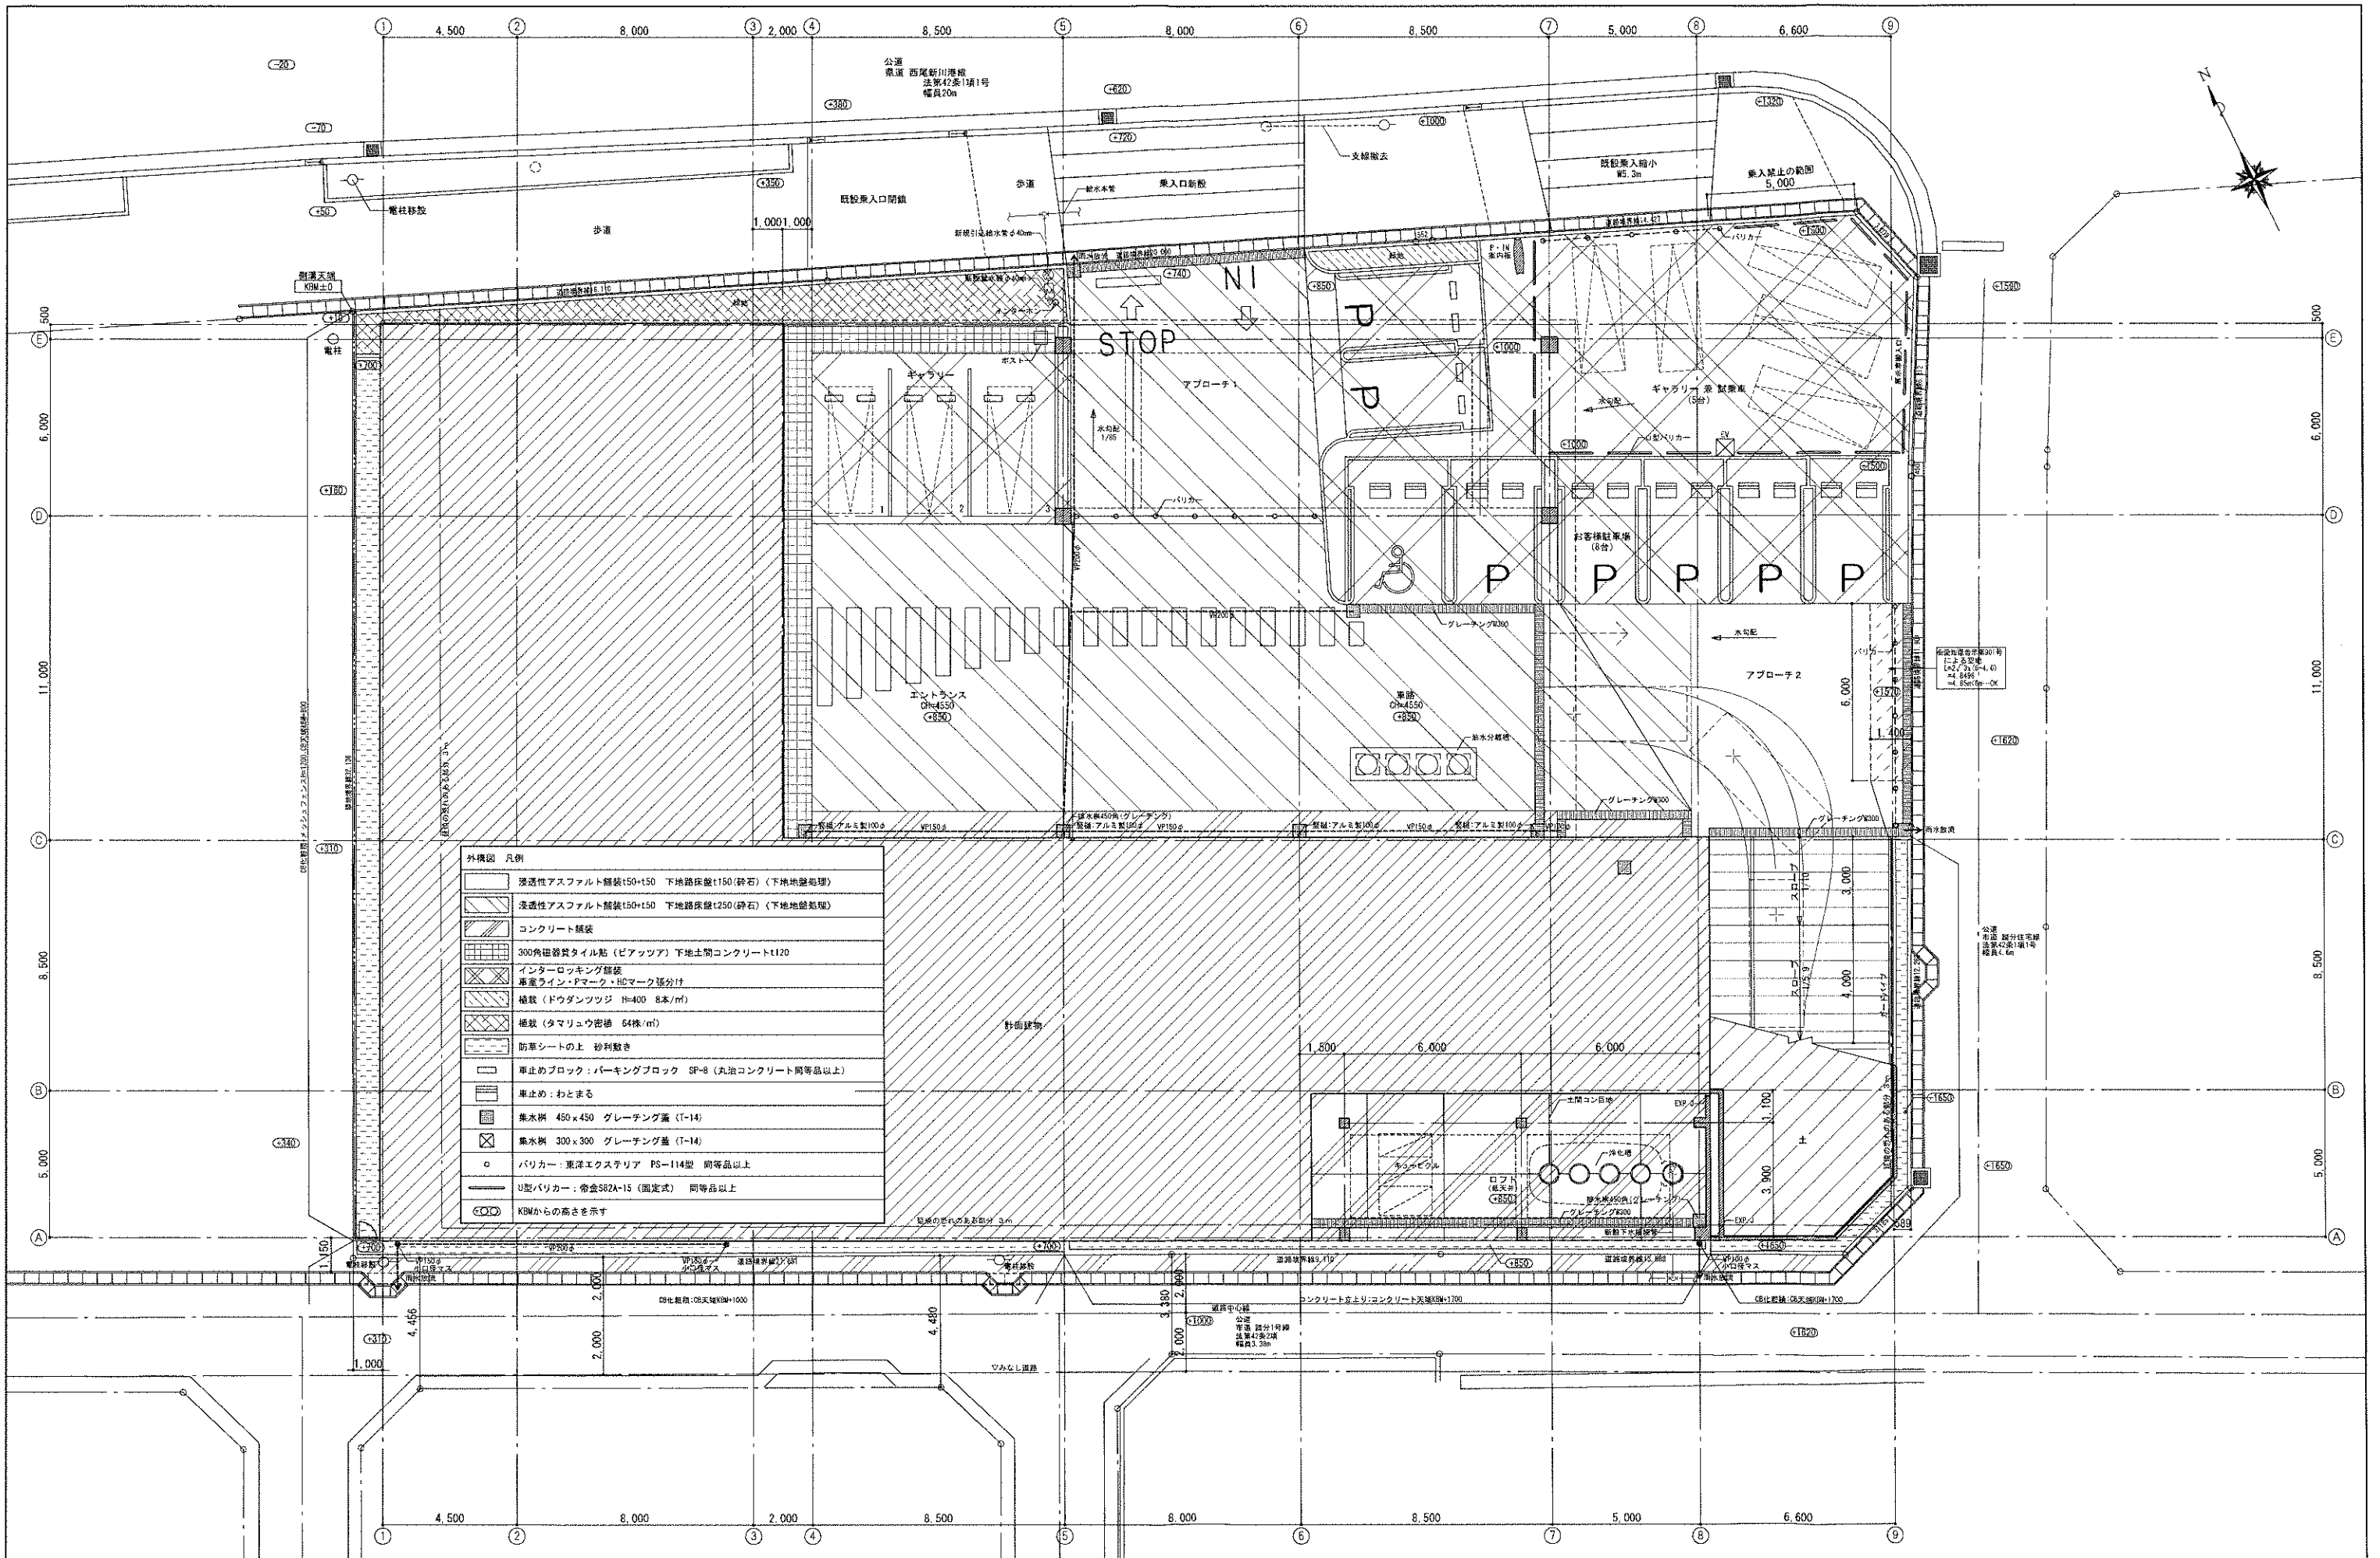

外構図 凡例

	透水性アスファルト舗装t50+t50 下地路床層t150(砕石)(下地地盤処理)
	透水性アスファルト舗装t50+t50 下地路床層t250(砕石)(下地地盤処理)
	コンクリート舗装
	300角磁器質タイル貼(ピアツア) 下地土間コンクリートt120
	インターロッキング舗装
	排水ライン・Fマーク・HDマーク張分け
	積載(ドウダングツツジ H=400 8本/m)
	積載(タマリユウ密締 64株/m ²)
	防草シートの上 砂利敷き
	車止めブロック: パーキングブロック SP-8 (丸法コンクリート同等品以上)
	車止め: わとまる
	集水柵 450x450 グレーチング蓋 (T-14)
	集水柵 300x300 グレーチング蓋 (T-14)
	バリカー: 東洋エクステリア PS-114型 同等品以上
	U型バリカー: 帝産S82A-15 (固定式) 同等品以上
	KBMからの高さを示す