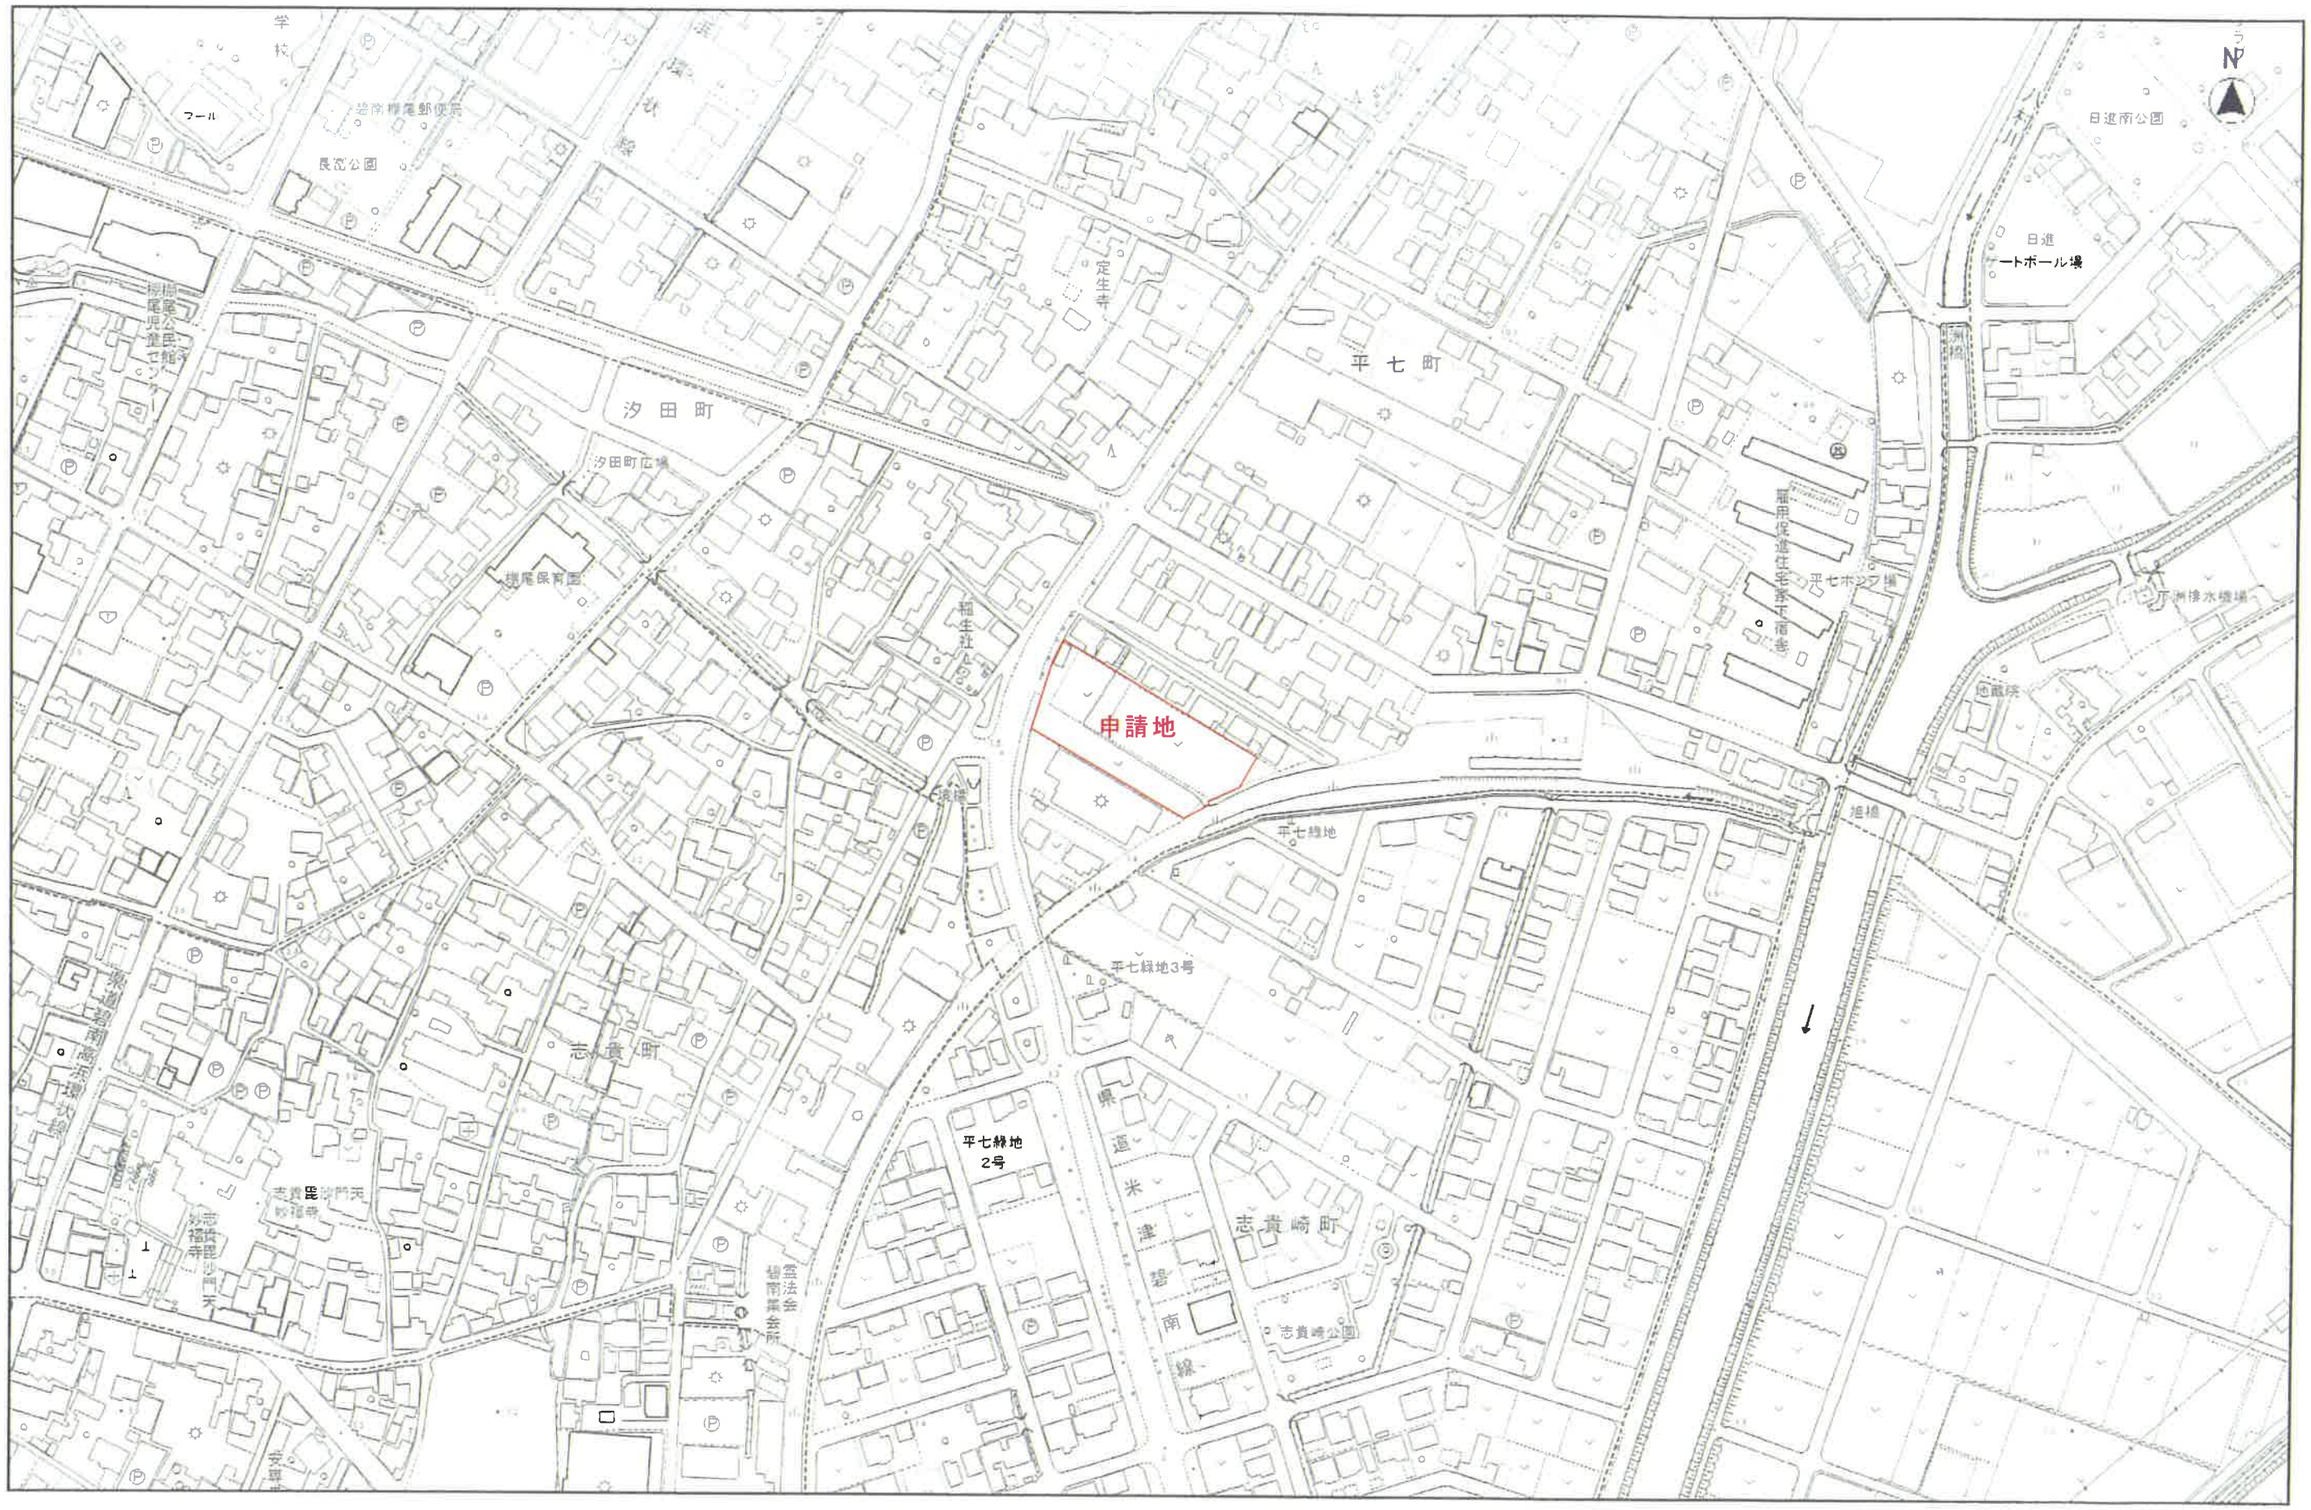

縮尺 1：2500

開発区域区域図
S=1/2500

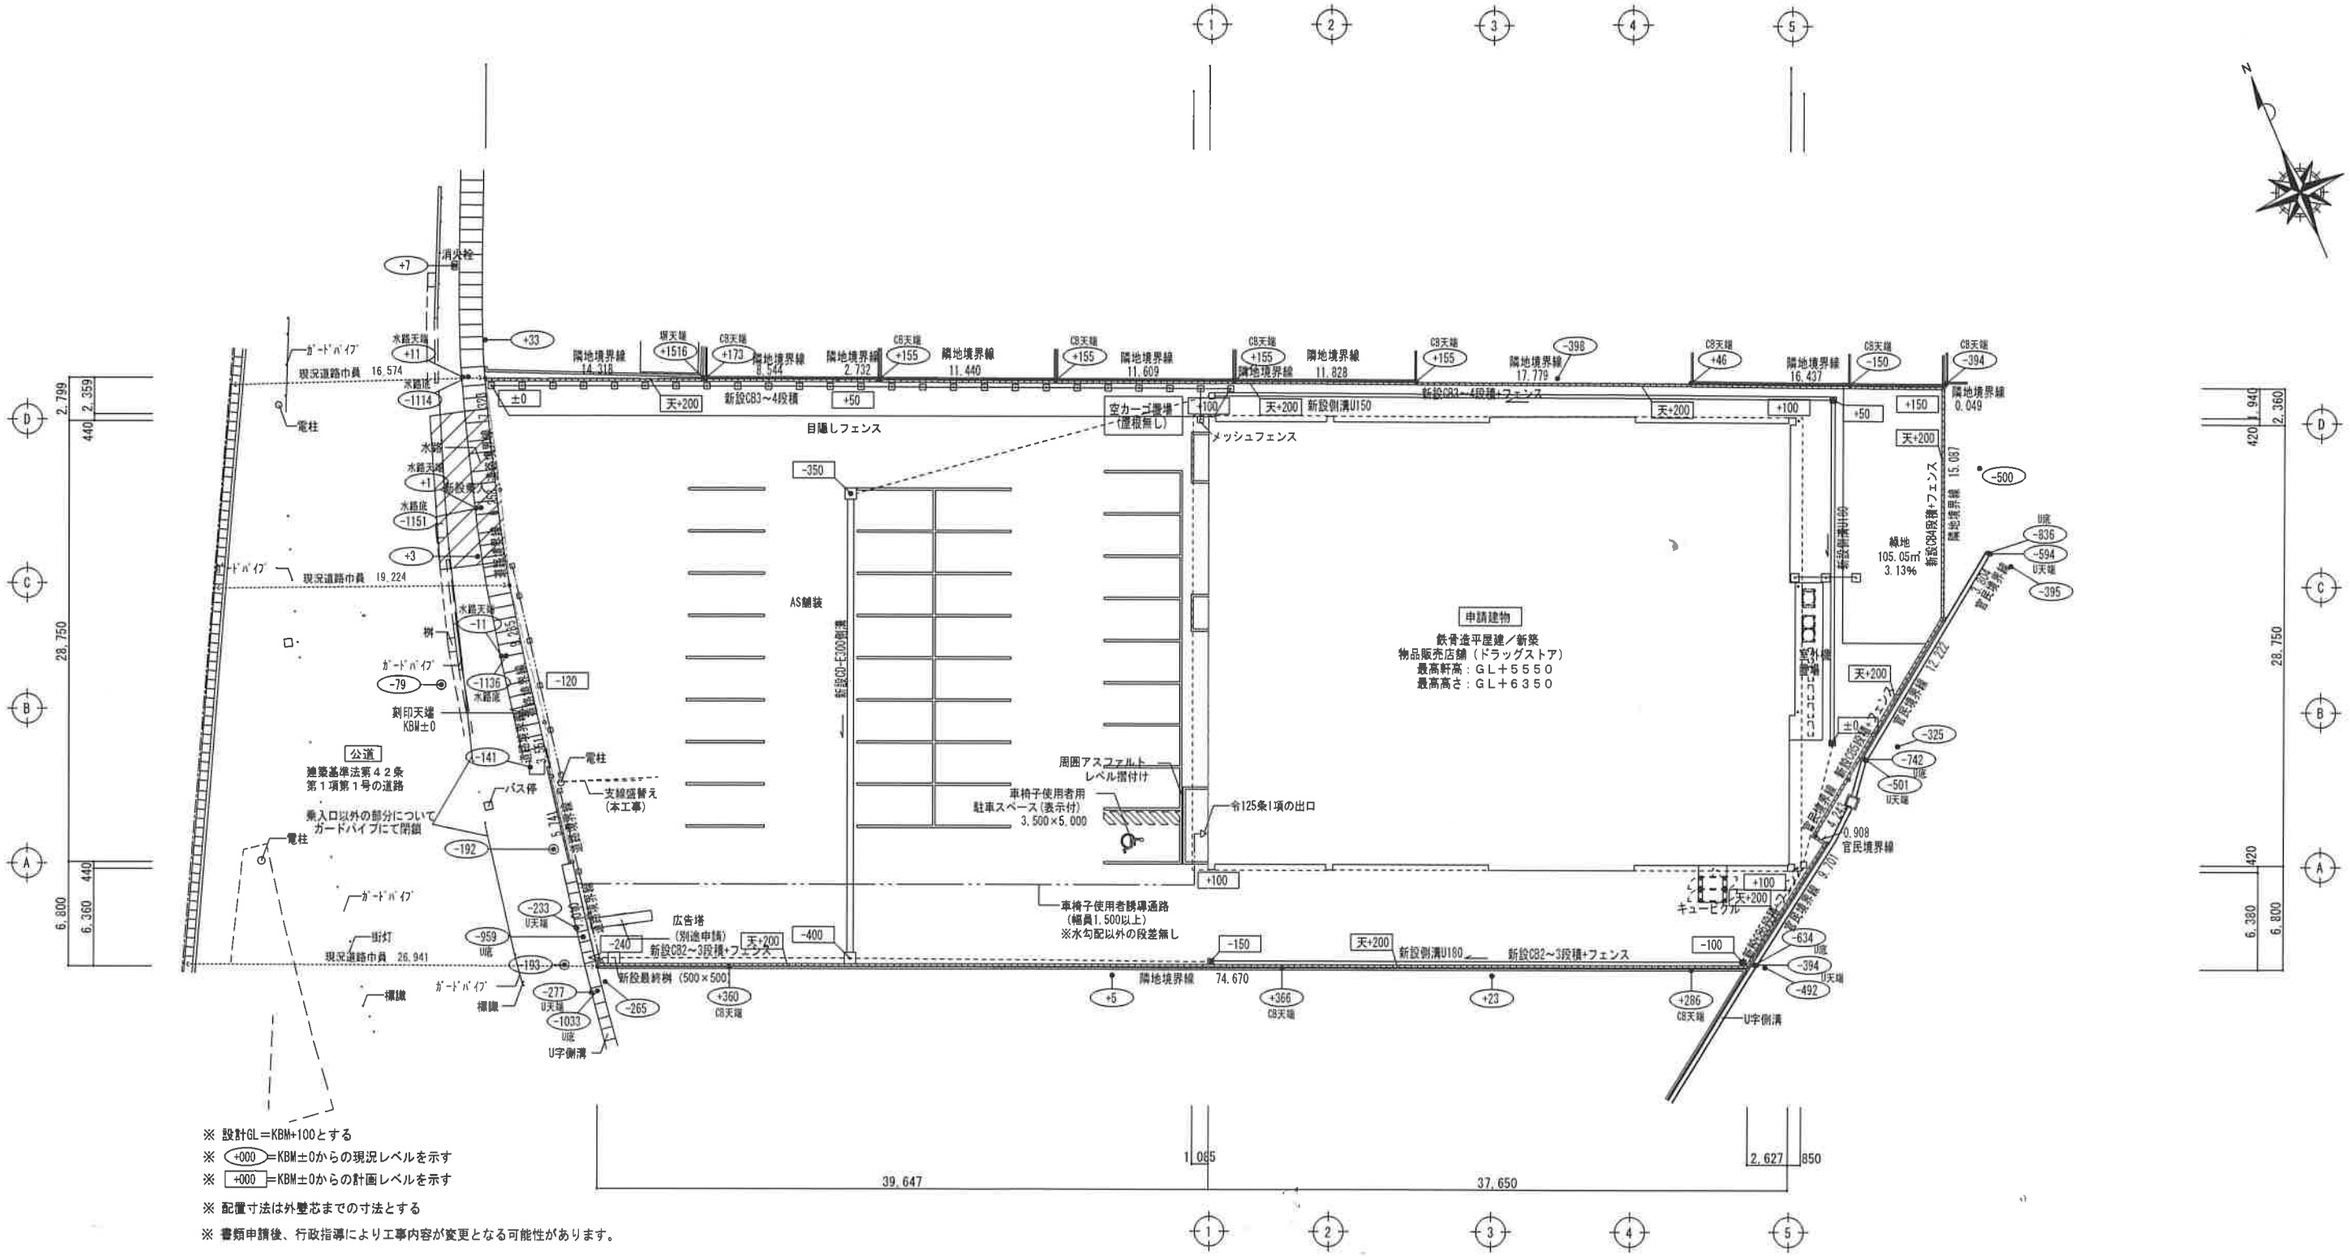

※ 設計GL＝KBM+100とする

※ (+000)＝KBM±0からの現況レベルを示す

※ [+000]＝KBM±0からの計画レベルを示す

※ 配置寸法は外壁芯までの寸法とする

※ 書類申請後、行政指導により工事内容が変更となる可能性があります。