# 計画平面図

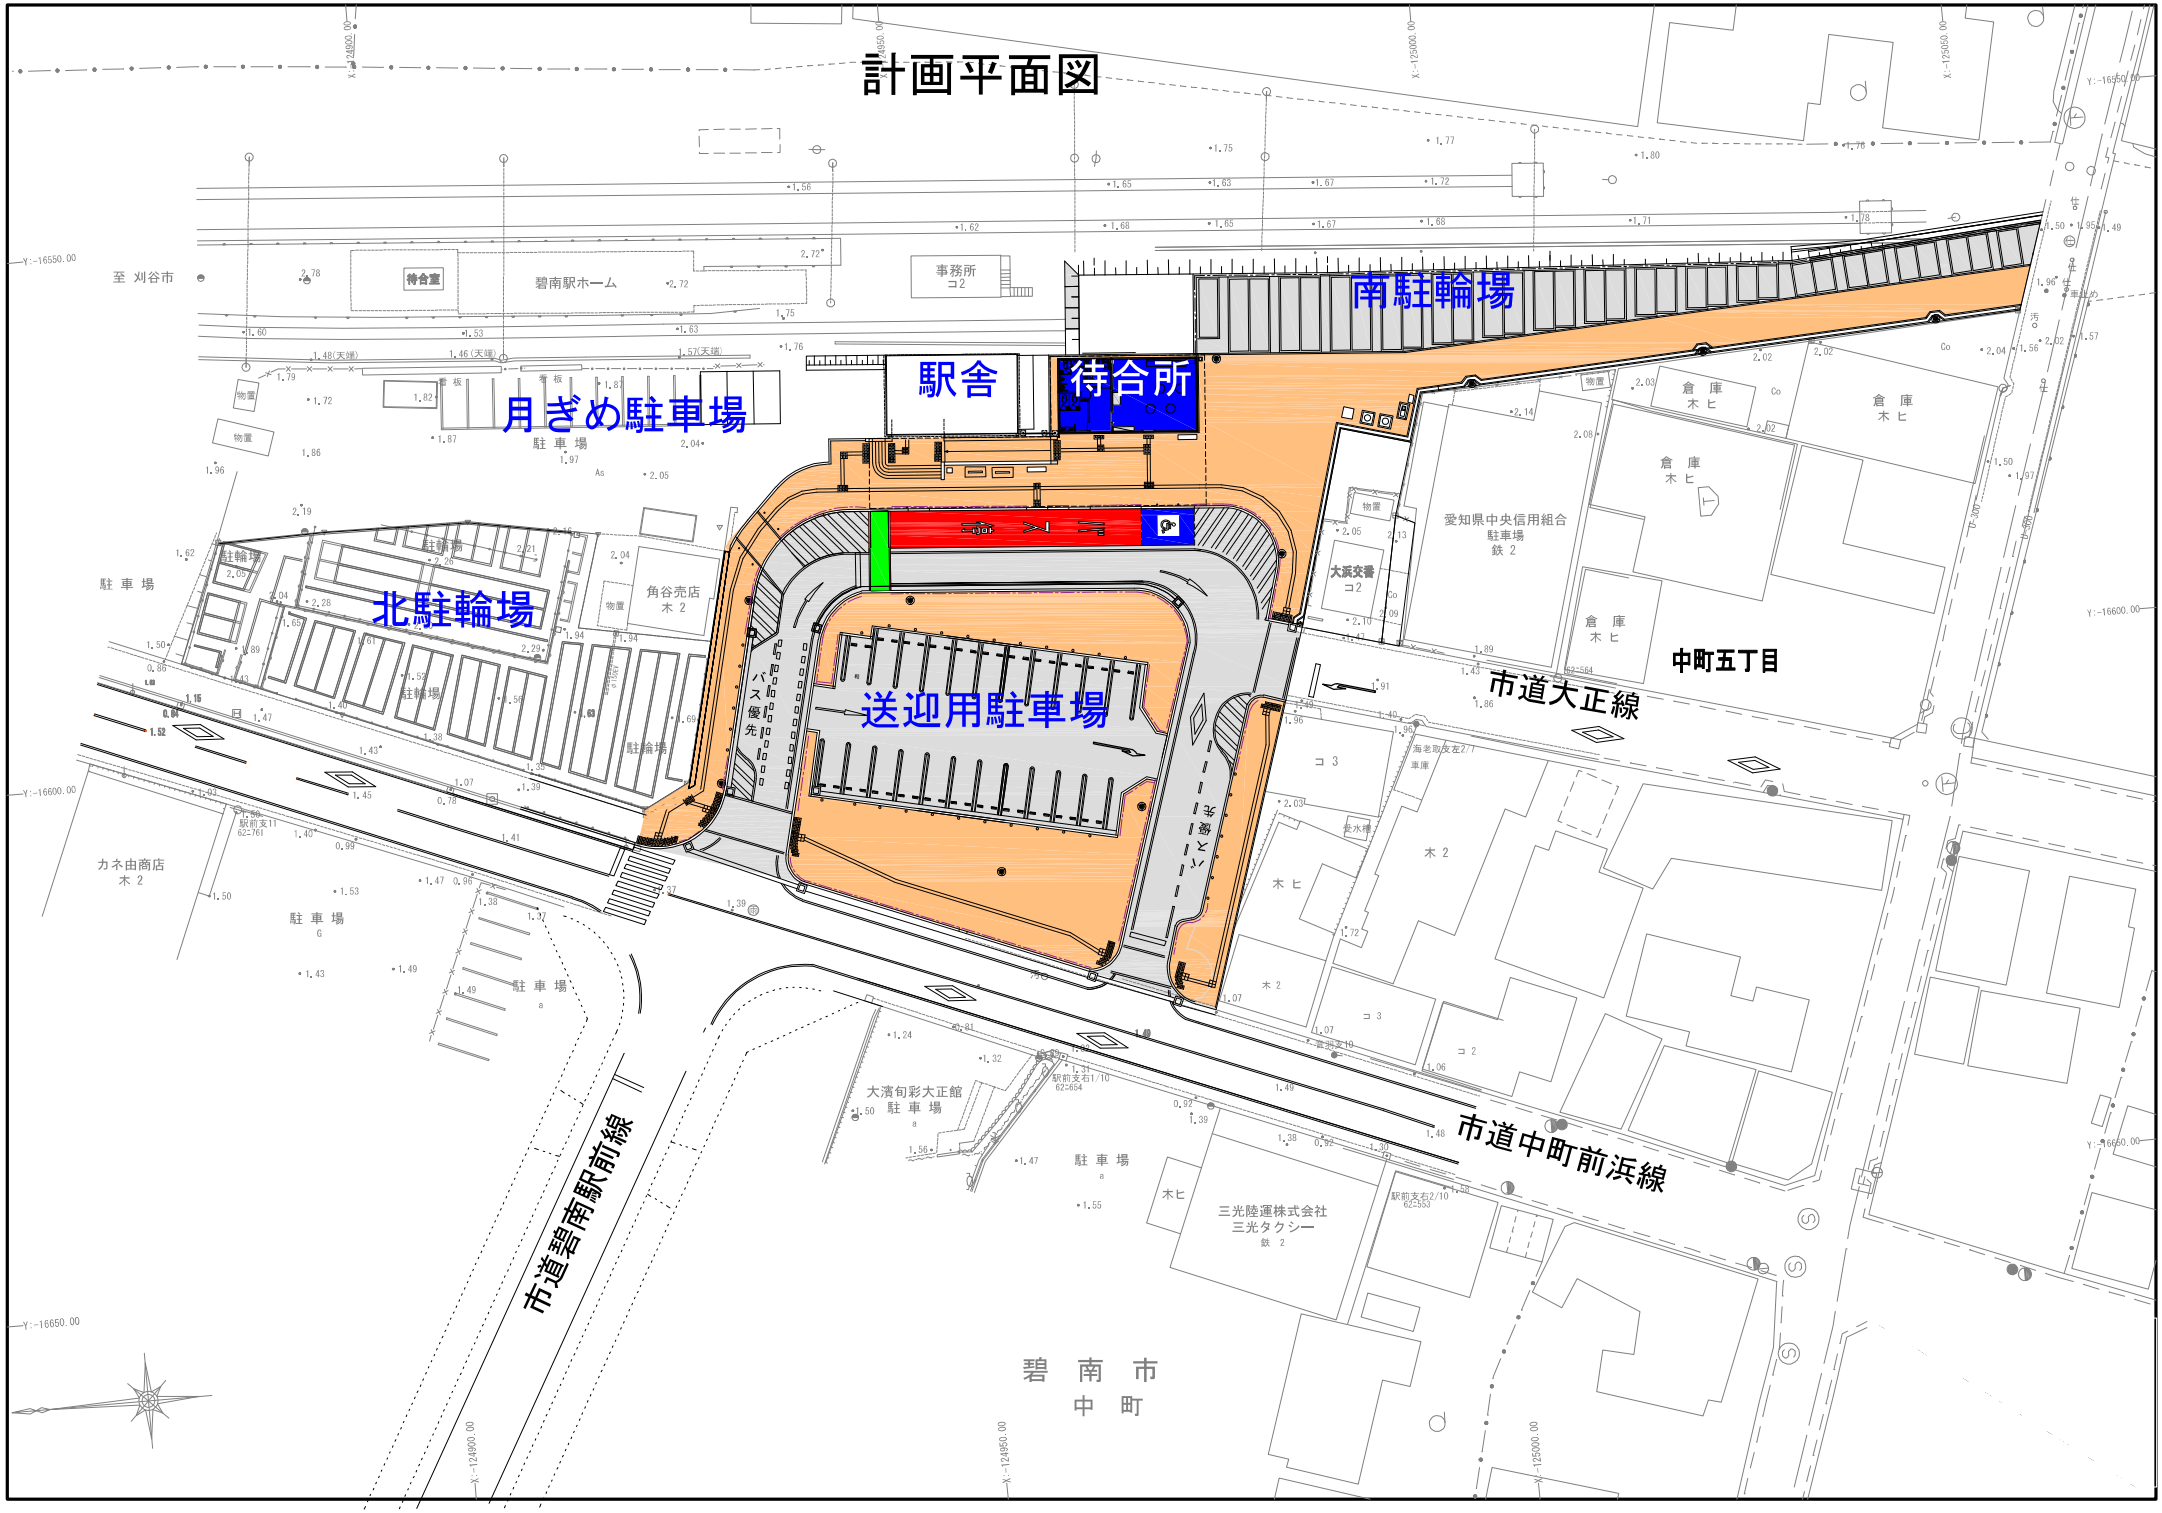
南駐輪場
駅舎
待合所
月ぎめ駐車場
北駐輪場
送迎用駐車場
バス優先
タクシー優先
碧南駅ホーム
待合室
事務所
至 刈谷市
駐 車 場
駐輪場
角谷売店
木 2
愛知県中央信用組合
駐車場
鉄 2
大浜交番
コ2
倉 庫
木 ヒ
中町五丁目
市道大正線
市道中町前浜線
市道碧南駅前線
カネ由商店
木 2
大濱旬彩大正館
駐 車 場
三光陸運株式会社
三光タクシー
碧 南 市
中 町